Diese Unterlage ist urheberrechtlich geschützt. Ihre Vervielfältigung, Mitteilung oder Über-lassung an Dritte, sowie die Verwertung ohne unser schriftliches Einverständnis ist untersagt und verstößt gegen den Paragraphen 106 ff. UrhG und Paragraph 18 UWG und Paragraph 3 Absatz 6 VOB/B.

+/-0.00 OKFFB = Ebene 00 = +40.95m über NHN

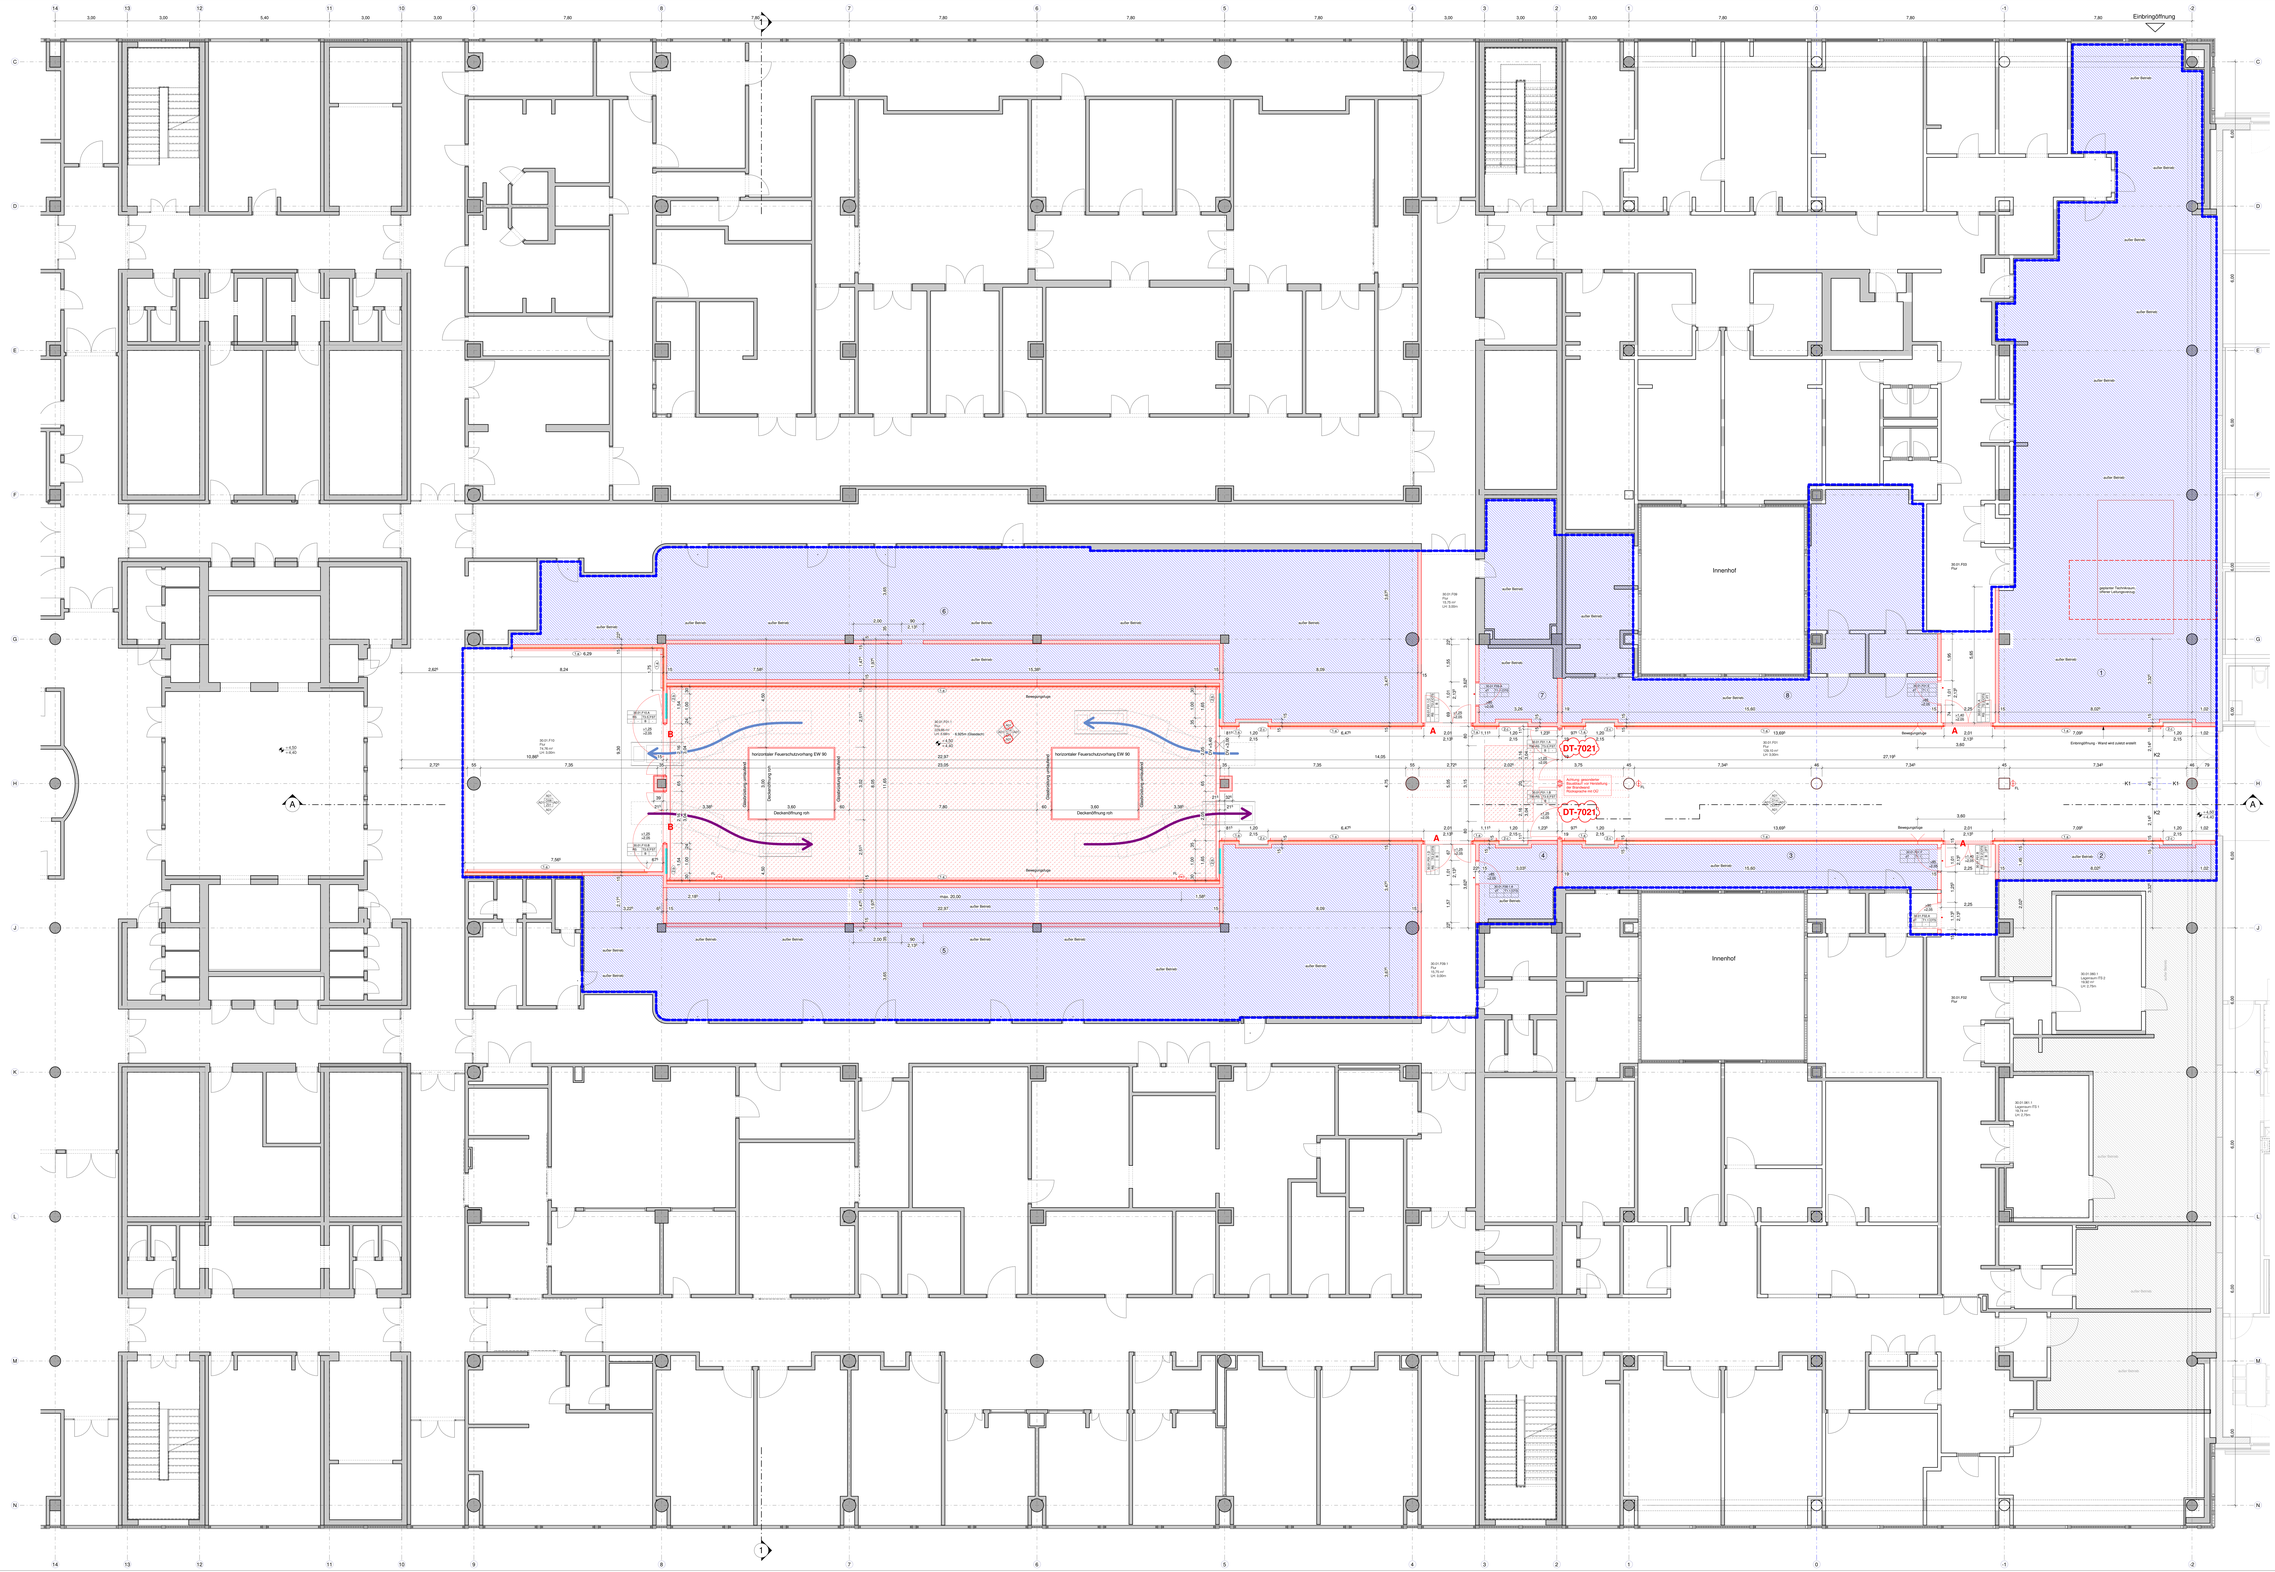

Legende

Angaben zum Gelände:

- Baugrenze
- Begrenzung
- HGW

Achsen:

- Hauptraster (7.80 m)
- Nebenraster (1.30 m)

Höhen:

- ±0.00 (DHHN) — Oberkante Fertigfußboden
- ±0.00 (NN) — Oberkante Gelände
- ±0.00 (DHHN) — Oberkante Fertigdecke
- ±0.00 (DHHN) — Oberkante Rohdecke
- ±0.00 (UHN) — Unterkante Fertigdecke
- ±0.00 (UHN) — Unterkante Rohdecke

Planvereiste:

- Ansicht
- Schnitt

Räume:

HA.AA.AA
Raum
1.00 m²
UH.1.00 m

Raumnummer
Raumbezeichnung
Fläche
lichte Höhe

Oberflächen

Wand
Decke
Boden

Darstellung Fassade:

- Reinigungs-Flügel
- Lüftungsflügel
- Sekurant - Stucdraeich Fenster
- Sekurant - Durchlüften, Anfang/Ende/Ende
- Sekurant - Durchlüften, Zeitschaltuhr
- Achtung: Büro- und Brüstungshöhen Rohbau gelten ab OK FFB!
- Nummerierung für Bereiche ausser Betrieb
- Angaben zu Traversen und -rosteinzuge gemäß Detailplan 01 WN-XX-0003-XX
