


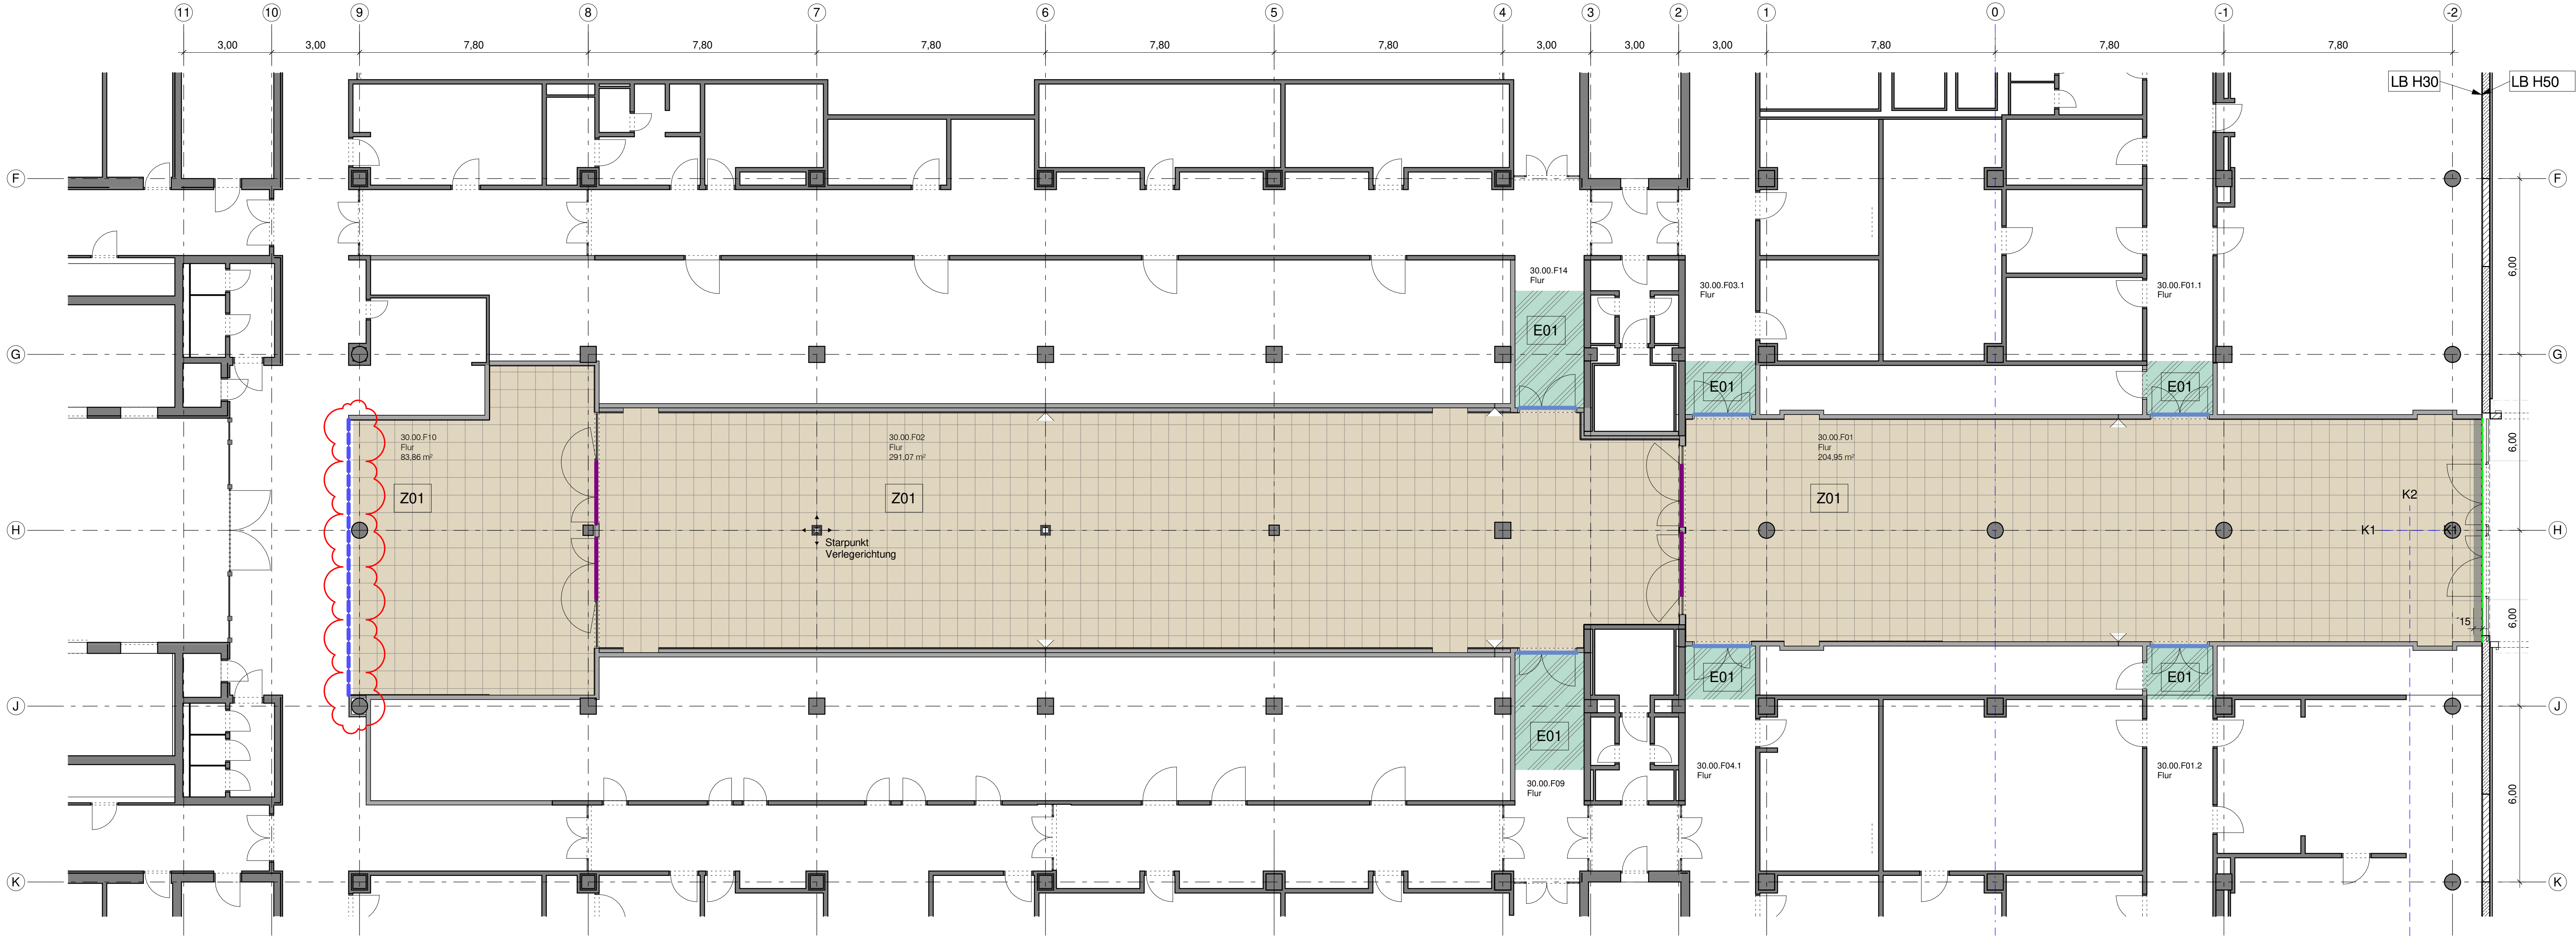

Materialbelegung Boden

- Z01/Z02 Terrazzofliesen hell 60/60
- Z01 Terrazzofliesen dunkel 15/60
- E01 Ausbesserung Estrich-Verlegung elastischer Belag
- B01 Beschichtung, ableitfähig, LB H50
- Bauwerksfuge H30/H50, siehe Detail DT-FU-20-6020 Typ 'A'
- Bauwerksfuge Bestandsdecke/Voldiele, siehe Detail DT-FU-20-6020 Typ 'B'
- Estrichfuge Übergang Bestandsfußboden, siehe Detail DT-FU-20-6020 Typ 'C'
- Estrichfuge, siehe Detail DT-FU-20-6021 Typ 'A'
- Estrichfuge, siehe Detail DT-FU-20-6021 Typ 'B'
- Halteprofil Glasbrüstung, siehe Detail DT-WN-20-6520

Farb- und Materialangaben entnehmen Sie bitte dem Material- und Produktkatalog H30-ARC-5-AA-KA-9000

Diese Unterlage ist urheberrechtlich geschützt. Ihre Vervielfältigung, Mitteilung oder Überlassung an Dritte, sowie die Verwertung ohne unser schriftliches Einverständnis ist untersagt und verstößt gegen den Paragraphen 106 ff. UrhG und Paragraph 18 UWG und Paragraph 3 Absatz 6 VOB/B.


+0.00 OKFFB = Ebene 00 = +40,95m über NHN

Einarbeitung Raumnummernierung nach Vorgaben VSG, Überarbeitung Angaben zu Terrazzofliesen	ar	bs	xxx	01
Änderung	Gefertigt	Geprüft	Datum	Index

Code

UP-FU-20-2300-XX

Übersichtsplan

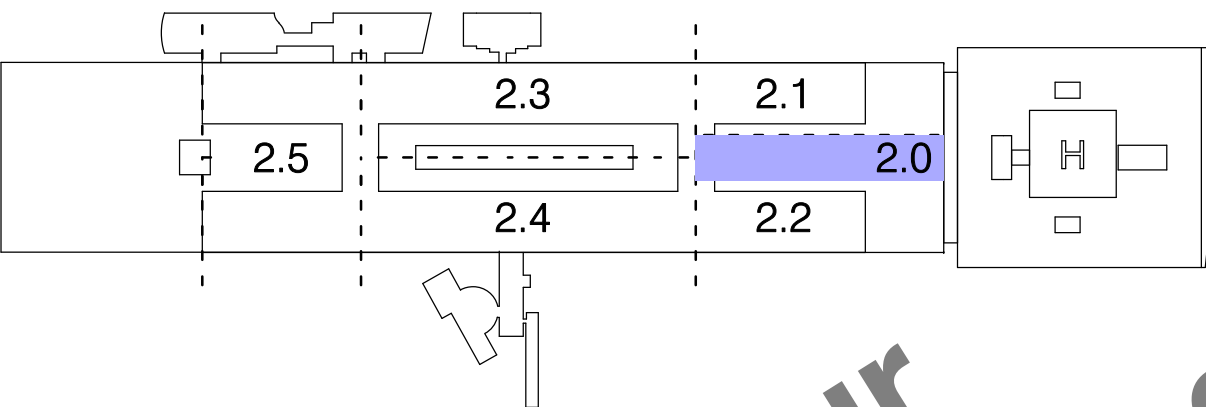

Projekt

Vivantes Klinikum Neukölln
Komplettsanierung Haus 30

Planungsphase

Ausführungsplanung

Spezifikation/Gewerk

Architektur

Planinhalt

Übersichtsplan Boden E00 TBA2.0

Plannummer	Index	Status
H30-ARC-5-UP-FU-20-2300-XX-F01	01	F
Erstelldatum	Maßstab	Indexdatum
27.06.2024	1:100	xxx
Dateiname	Gefertigt	Geprüft
117-H30-Layout_UE.rvt	vb	bs

Bauherr

Vivantes Klinikum Neukölln
Komplettsanierung Haus 30
vertreten d. Vivantes Service GmbH
Facilitymanagement und Bau
Arosen Allee 72-76
D-13407 Berlin
+49 30 130 11 51 39

Architekt

Heinle Wischer
Partnerschaft freier Architekten mbB
Gutenbergstr. 4
D-10587 Berlin
Telefon +49 30 39 99 20-0
Telefax +49 30 39 99 20-10
117-h30@heinlewischer.de

Fachplaner

Fachplaner