


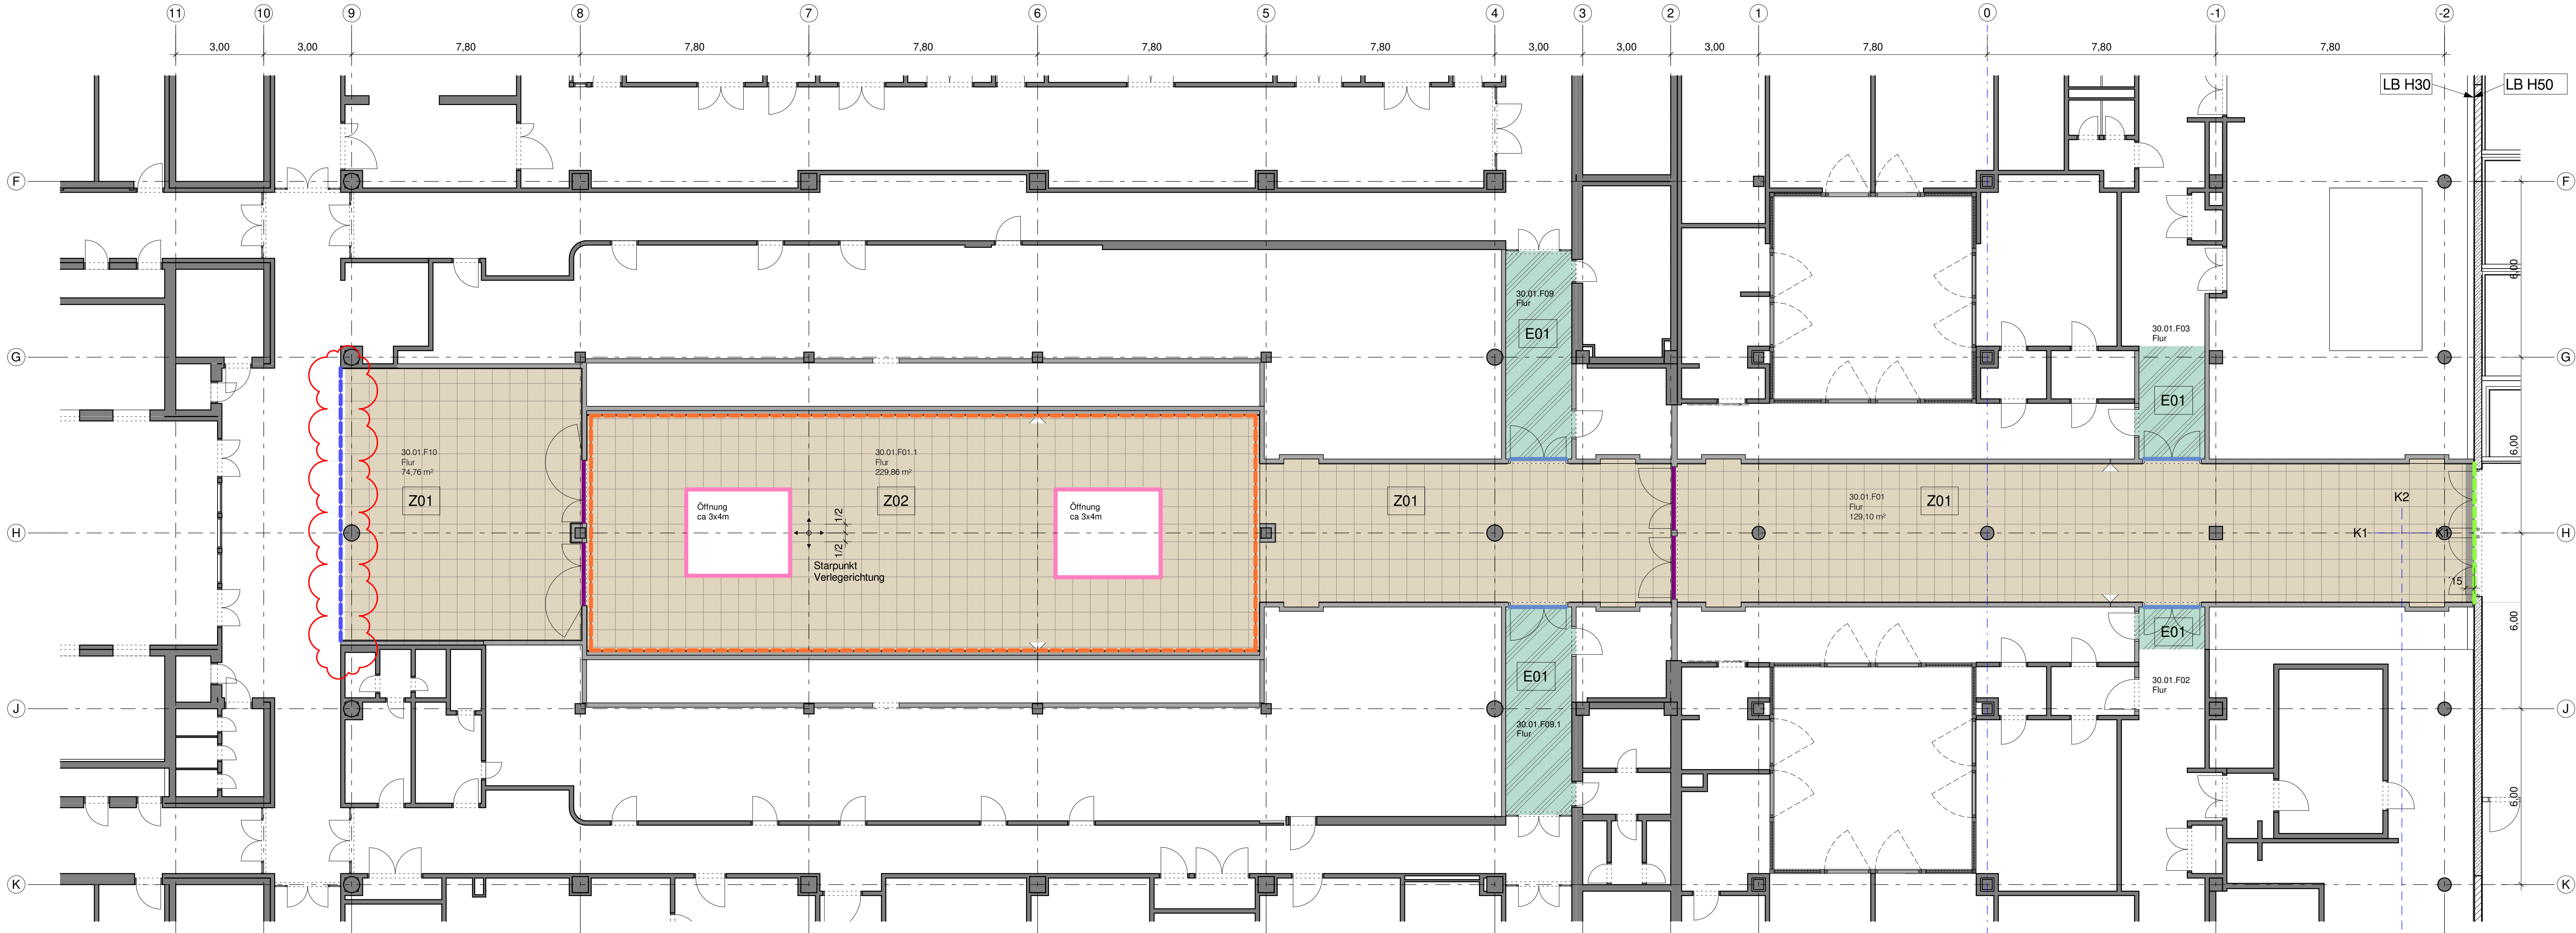

Materialbelegung Boden

- Z01/Z02 Terrazzofliesen hell 60/60
- Z01 Terrazzofliesen dunkel 15/60
- E01 Ausbesserung Estrich-Verlegung elastischer Belag
- B01 Beschichtung, ableitfähig, LB H50
- Bauwerksfuge H30/H50, siehe Detail DT-FU-20-6020 Typ 'A'
- Bauwerksfuge Bestandsdecke/Vollziele, siehe Detail DT-FU-20-6020 Typ 'B'
- Estrichfuge Übergang Bestandsfußboden, siehe Detail DT-FU-20-6020 Typ 'C'
- Estrichfuge, siehe Detail DT-FU-20-6021 Typ 'A'
- Estrichfuge, siehe Detail DT-FU-20-6021 Typ 'B'
- Halteprofil Glasbrüstung, siehe Detail DT-WN-20-6520

Farb- und Materialangaben entnehmen Sie bitte dem Material- und Produktkatalog H30-ARC-5-AA-KA-9000

Diese Unterlage ist urheberrechtlich geschützt. Ihre Vervielfältigung, Mitteilung oder Über-lassung an Dritte, sowie die Verwertung ohne unser schriftliches Einverständnis ist untersagt und verstößt gegen den Paragraphen 106 ff. UrhG und Paragraph 18 UWG und Paragraph 3 Absatz 6 VOB/B.


+0.00 OKFFB = Ebene 00 = +40,95m über NHN

Einarbeitung Raumnummerierung nach Vorgaben VSG, Überarbeitung Angaben zu Terrazzofliesen	ar	bs	xxx	01
Änderung	Gefertigt	Geprüft	Datum	Index

Code

UP-FU-20-2301-XX

Übersichtsplan

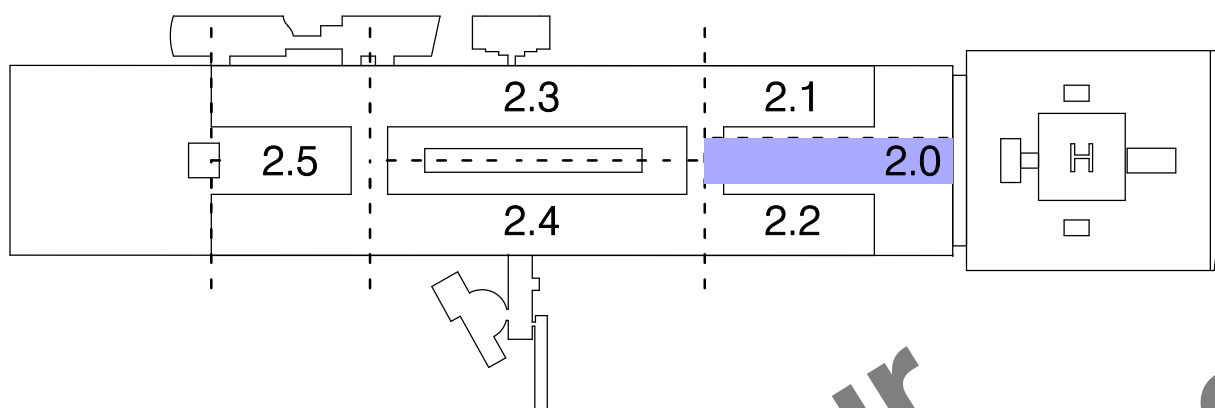

Projekt

Vivantes Klinikum Neukölln
Komplettsanierung Haus 30

Planungsphase

Ausführungsplanung

Spezifikation/Gewerk

Architektur

Planinhalt

Übersichtsplan Boden E01 TBA2.0

Plannummer	Index	Status
H30-ARC-5-UP-FU-20-2301-XX-F01	01	F
Erstelldatum	Maßstab	Indexdatum
27.06.2024	1:100	xxx
Dateiname	Gefertigt	Geprüft
117-H30-Layout_UE.rvt	vb	bs

Bauherr

Vivantes Klinikum Neukölln
Komplettsanierung Haus 30
vertreten d. Vivantes Service GmbH
Facilitymanagement und Bau
Arosen Allee 72-76
D-13407 Berlin
+49 30 130 11 51 39

Architekt

Heinle Wischer
Partnerschaft freier Architekten mbB
Gutenbergstr. 4
D-10587 Berlin
Telefon +49 30 39 99 20-0
Telefax +49 30 39 99 20-10
117-h30@heinlewischer.de

Fachplaner

Fachplaner