


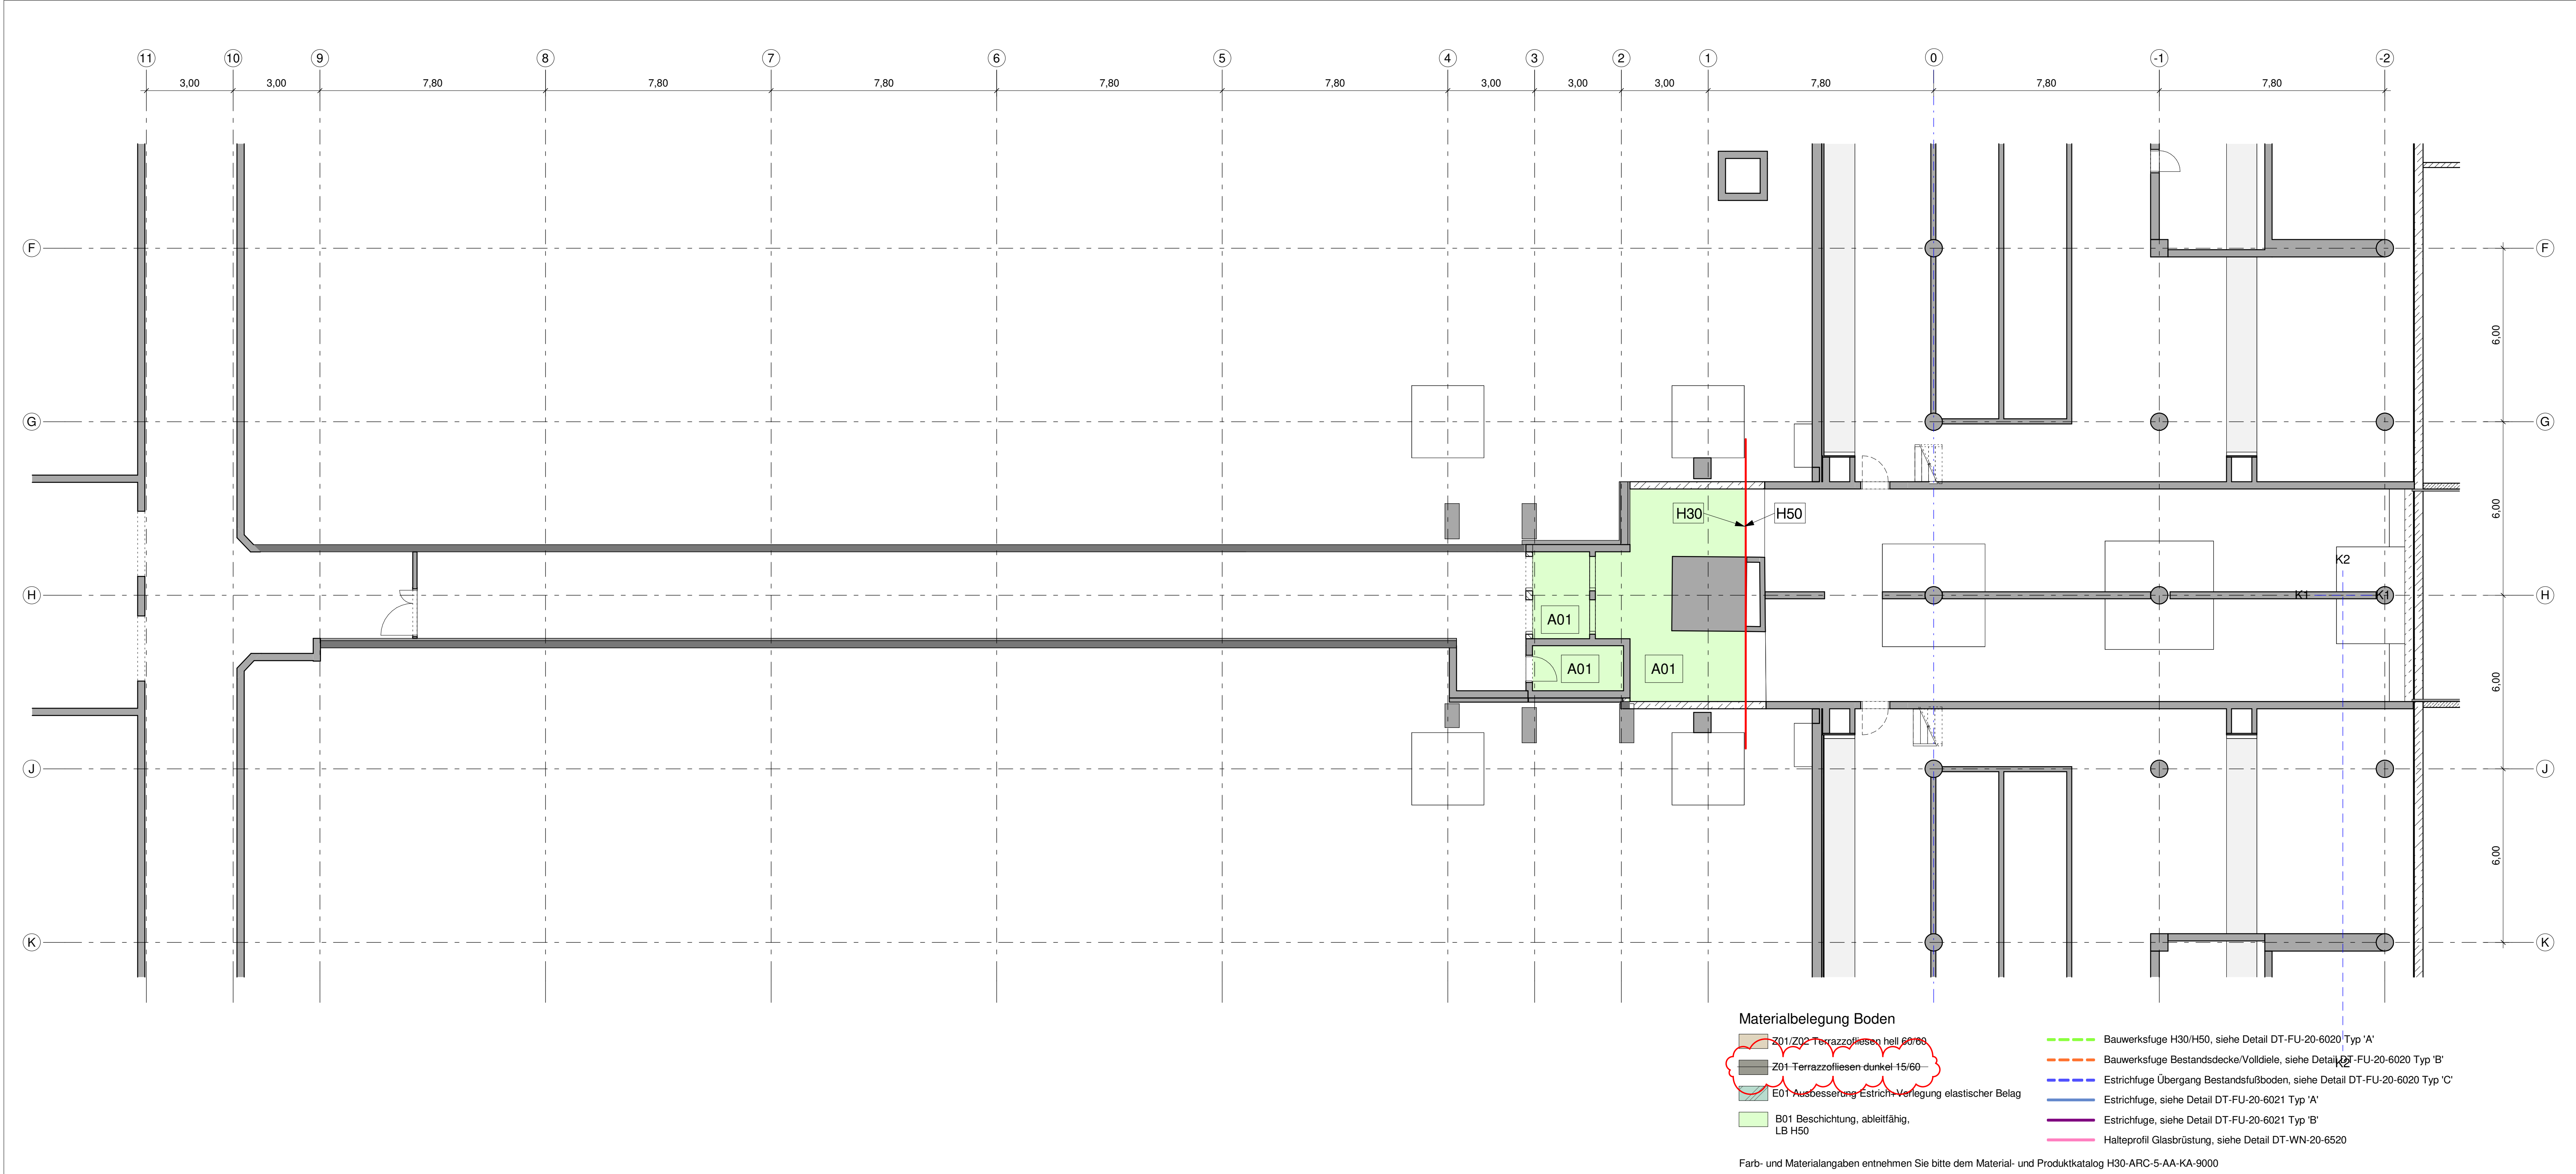

Diese Unterlage ist urheberrechtlich geschützt. Ihre Vervielfältigung, Mitteilung oder Über-lassung an Dritte, sowie die Verwertung ohne unser schriftliches Einverständnis ist untersagt und verstößt gegen den Paragraphen 106 ff. UrhG und Paragraph 18 UWG und Paragraph 3 Absatz 6 VOB/B.

+0.00 OKFFB = Ebene 00 = +40,95m über NHN

Änderung	Gefertigt	Geprüft	Datum	Index

Code

UP-FU-20-23U2-XX

Übersichtsplan

Projekt
Vivantes Klinikum Neukölln
Komplettsanierung Haus 30

Planungsphase
Ausführungsplanung

Spezifikation/Gewerk
Architektur

Planinhalt
Übersichtsplan Boden EU2 TBA2.0

Plannummer	Index	Status
H30-ARC-5-UP-FU-20-23U2-XX-F00		F00

Erstelldatum	Maßstab	Indexdatum	Format
27.06.2024	1:100		420x1100

Dateiname	Gefertigt	Geprüft
117-H30-Layout_UE.rvt	vb	bs

Bauherr	Architekt
Vivantes Klinikum Neukölln Komplettsanierung Haus 30 vertreten d. Vivantes Service GmbH Facilitymanagement und Bau Aroser Allee 72-76 D-13407 Berlin +49 30 130 11 51 39	Heinle Wischer Partnerschaft freier Architekten mbB Gutenbergstr. 4 D-10587 Berlin Telefon +49 30 39 99 20-0 Telefax +49 30 39 99 20-10 117-h30@heinlewischer.de

Fachplaner	Fachplaner

Materialbelegung Boden

- Z01/Z02 Terrazzofliesen hell 60/60
- Z01 Terrazzofliesen dunkel 15/60
- E01 Ausbesserung Estrich Verlegung elastischer Belag
- B01 Beschichtung, ableitfähig, LB H50
- Bauwerksfuge H30/H50, siehe Detail DT-FU-20-6020 Typ 'A'
- Bauwerksfuge Bestandsdecke/Vollziele, siehe Detail DT-FU-20-6020 Typ 'B'
- Estrichfuge Übergang Bestandsfußboden, siehe Detail DT-FU-20-6020 Typ 'C'
- Estrichfuge, siehe Detail DT-FU-20-6021 Typ 'A'
- Estrichfuge, siehe Detail DT-FU-20-6021 Typ 'B'
- Halteprofil Glasbrüstung, siehe Detail DT-WN-20-6520

Farb- und Materialangaben entnehmen Sie bitte dem Material- und Produktkatalog H30-ARC-5-AA-KA-9000