
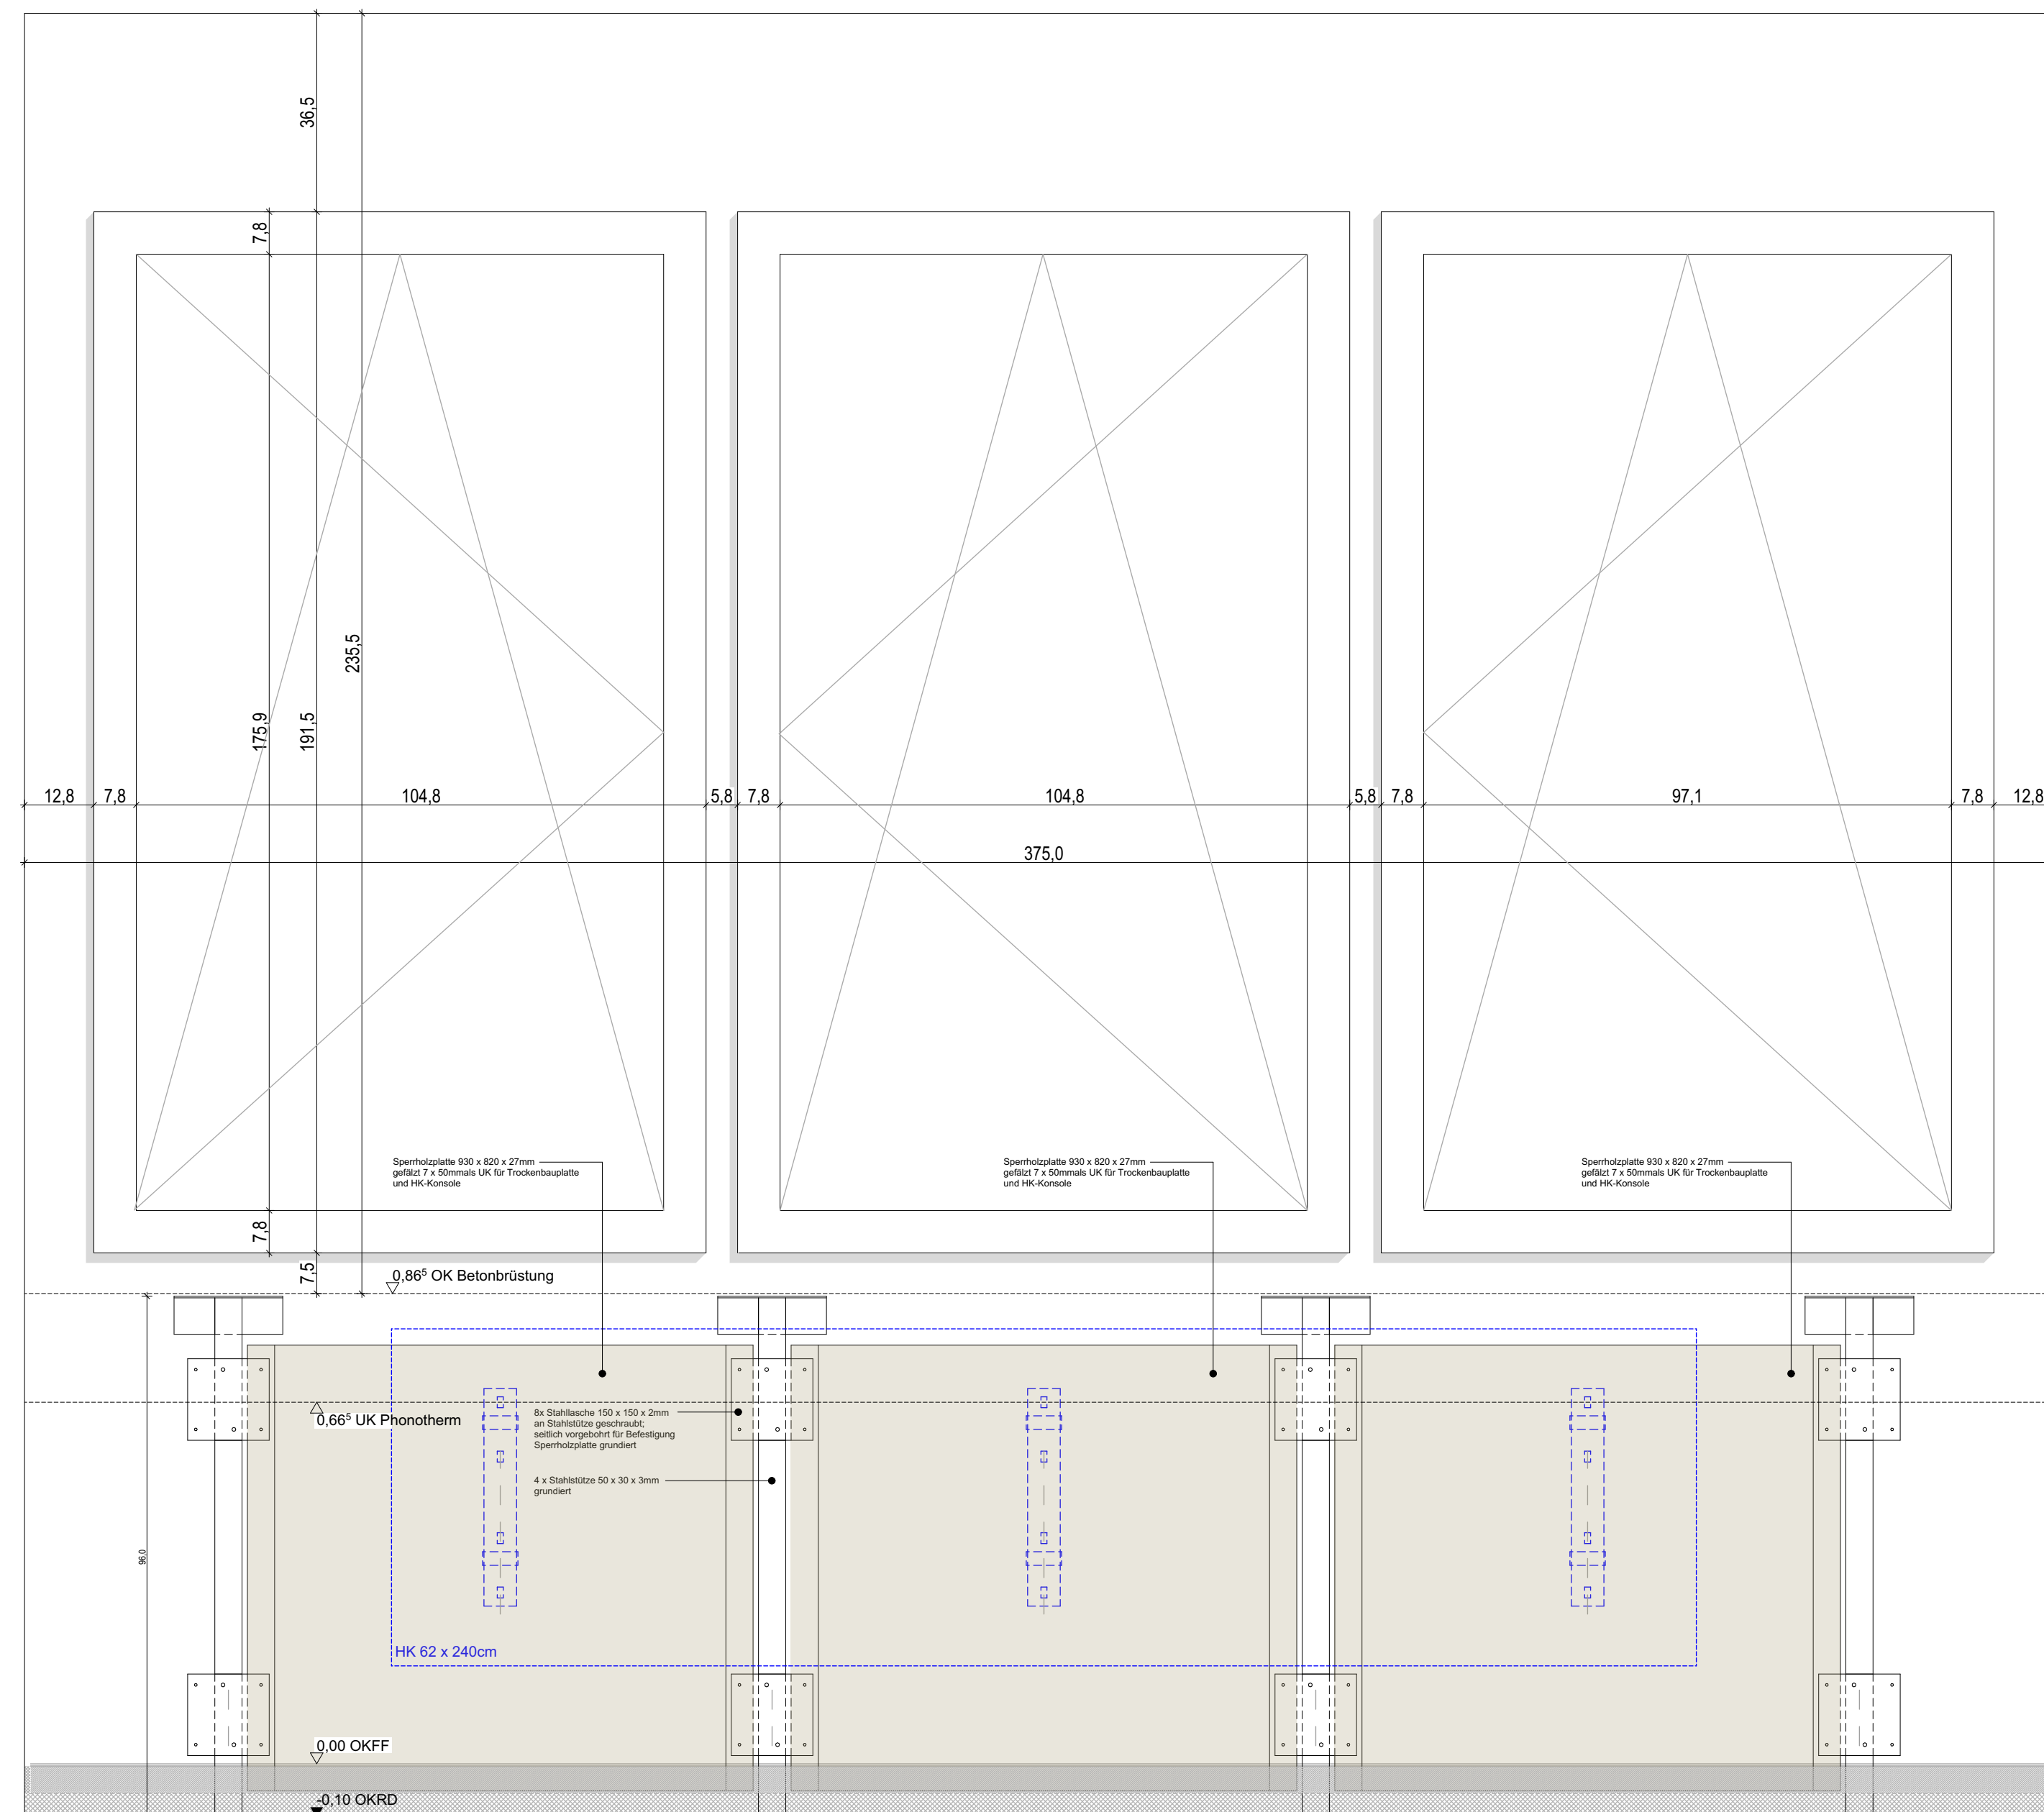
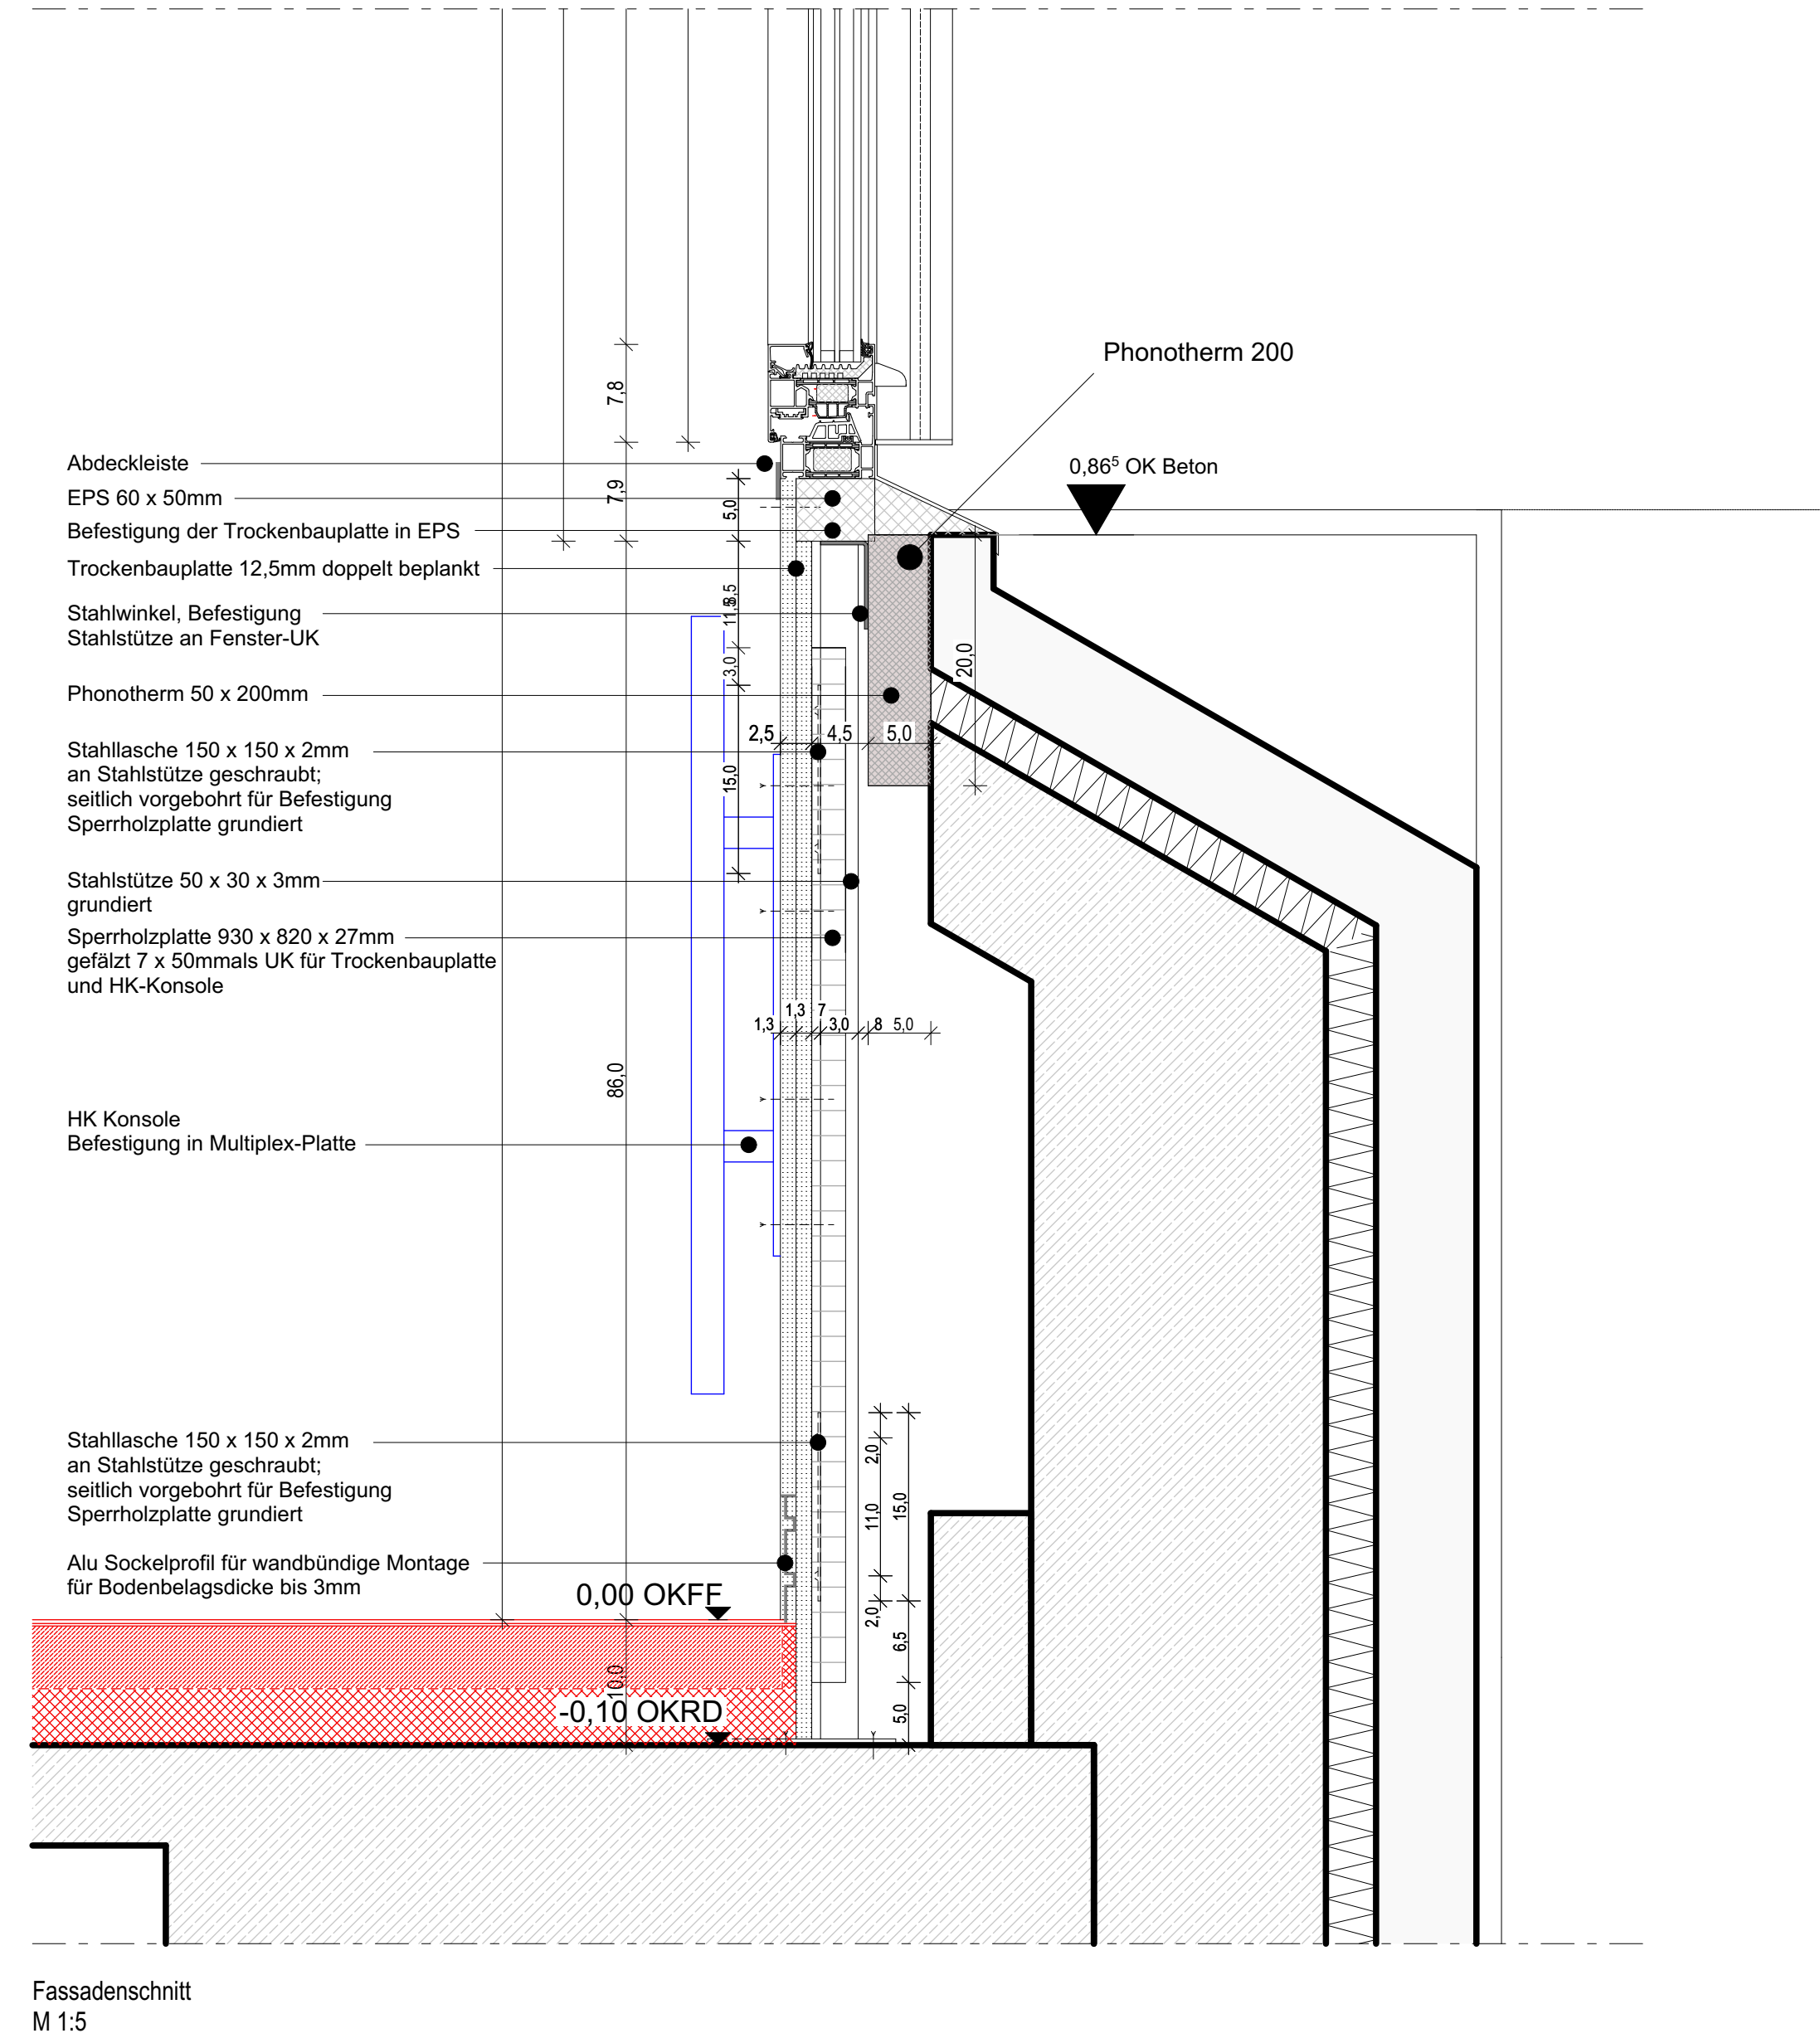
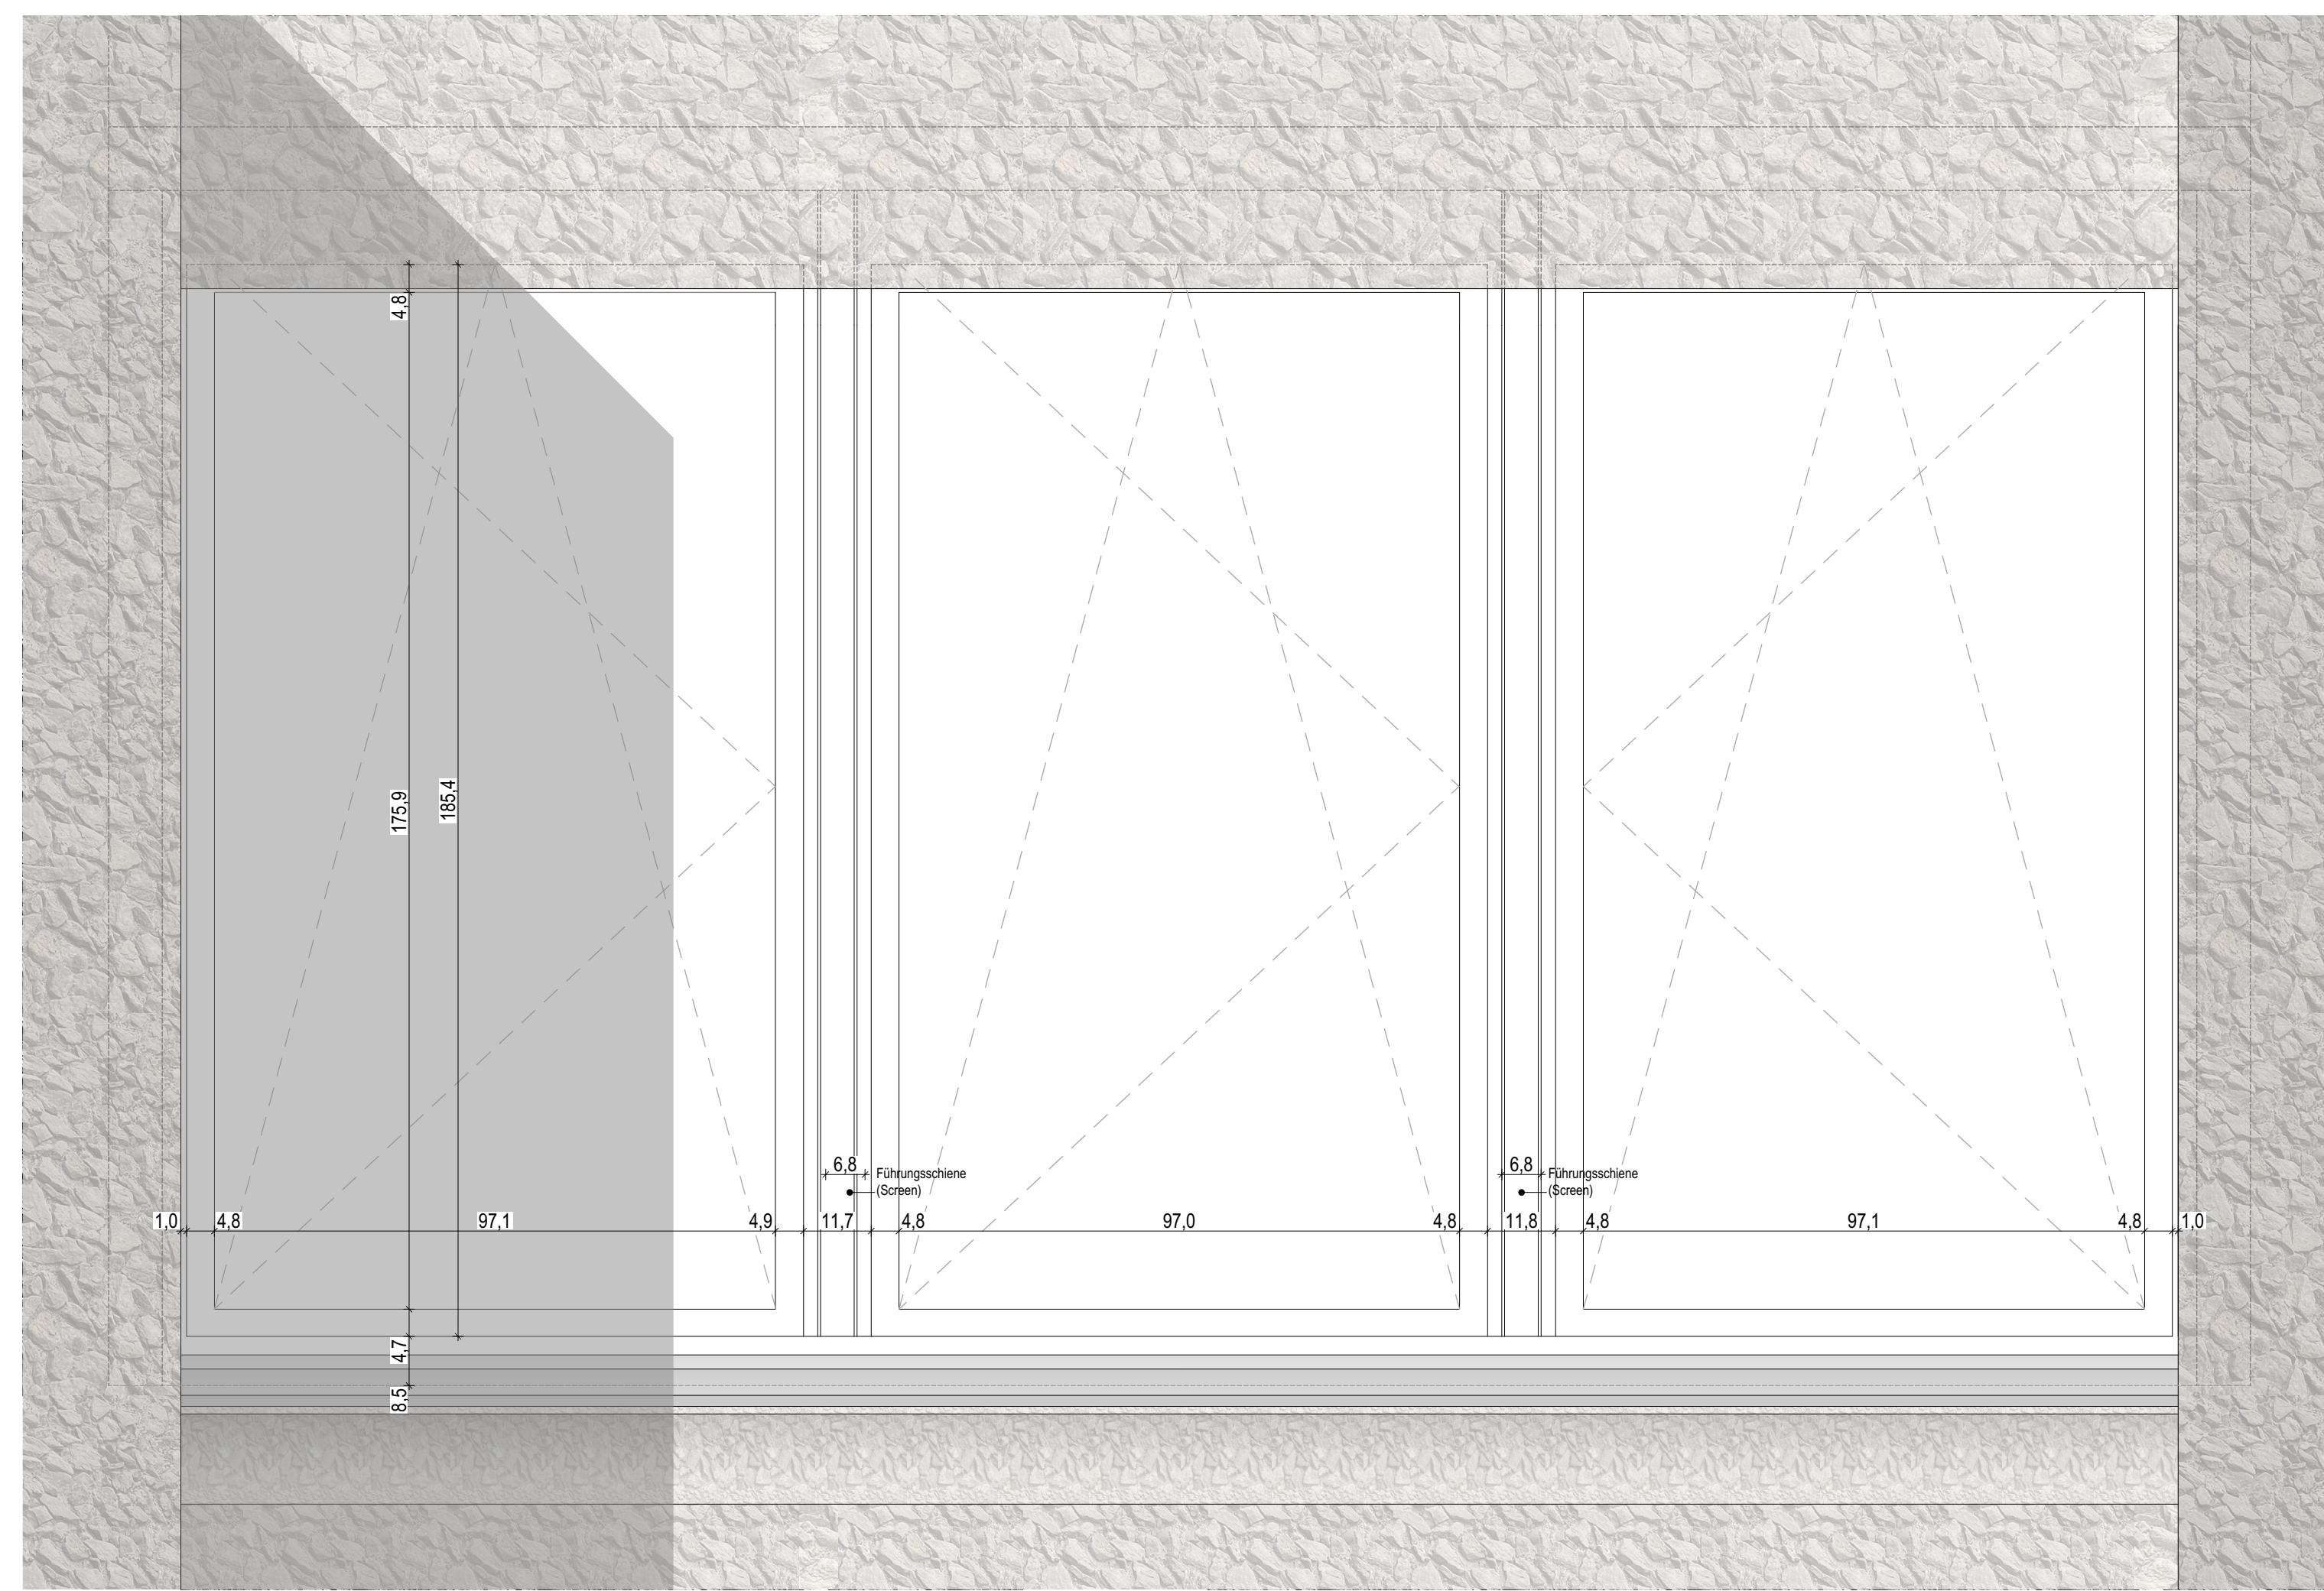
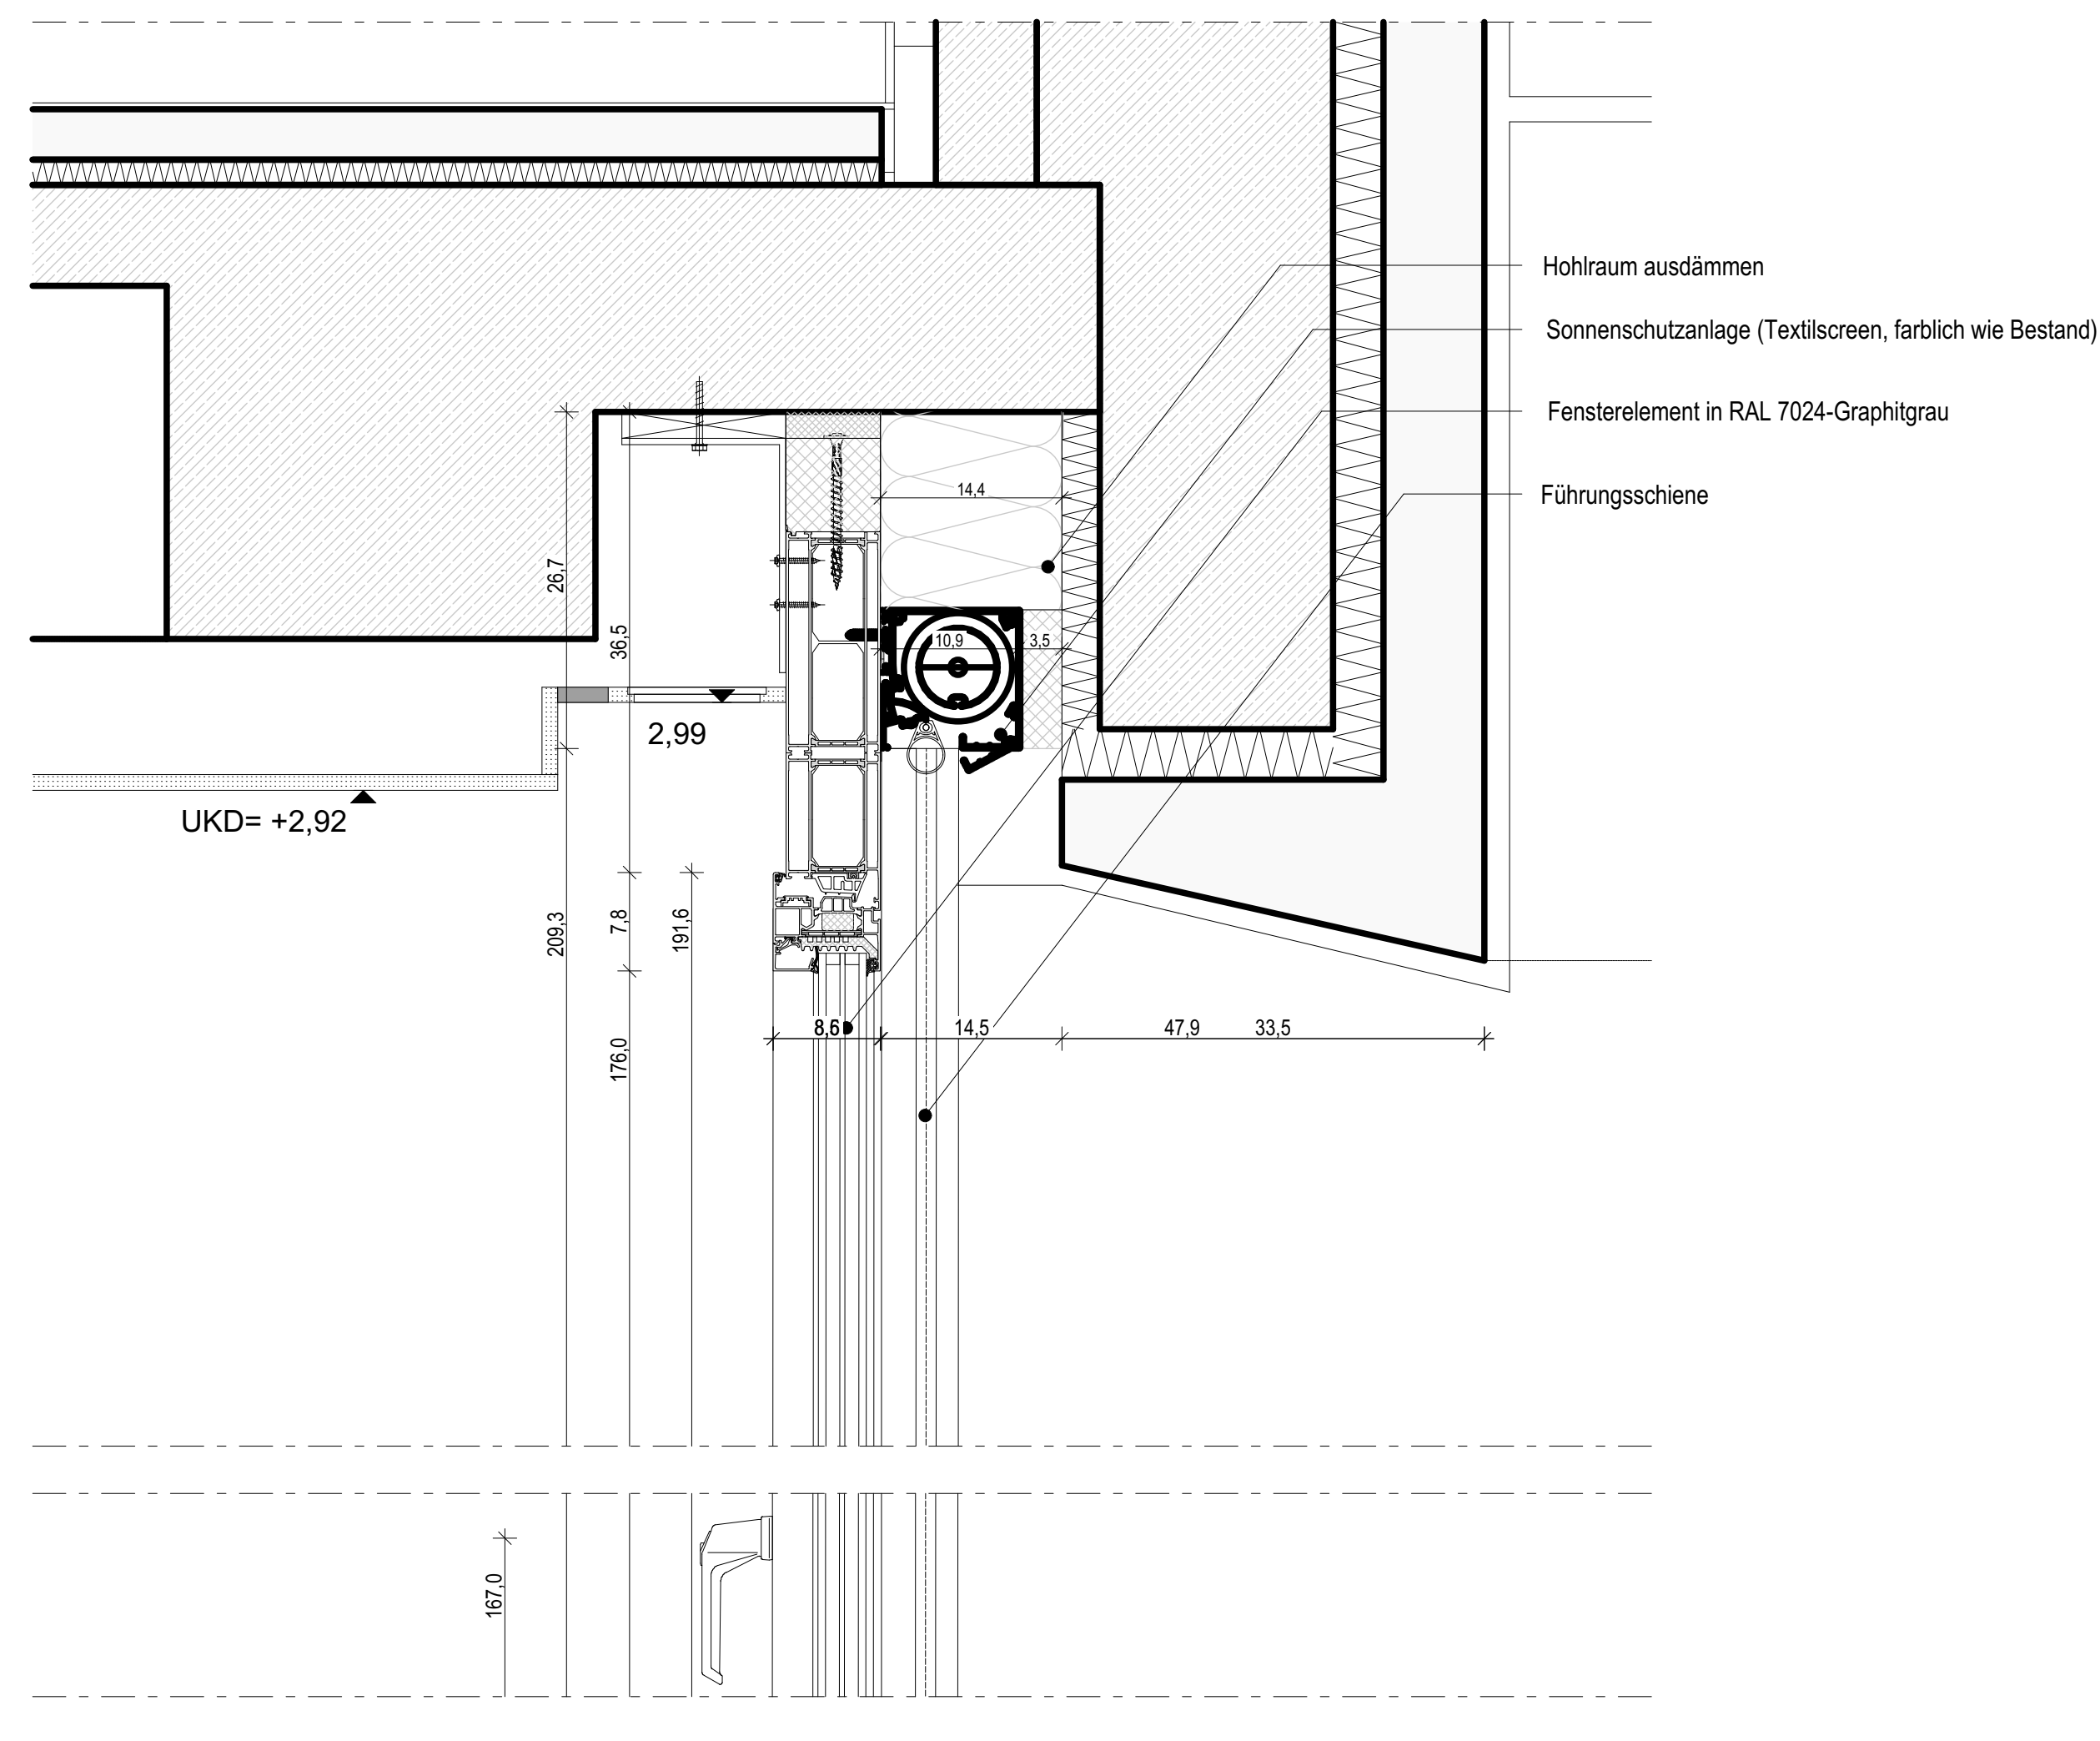
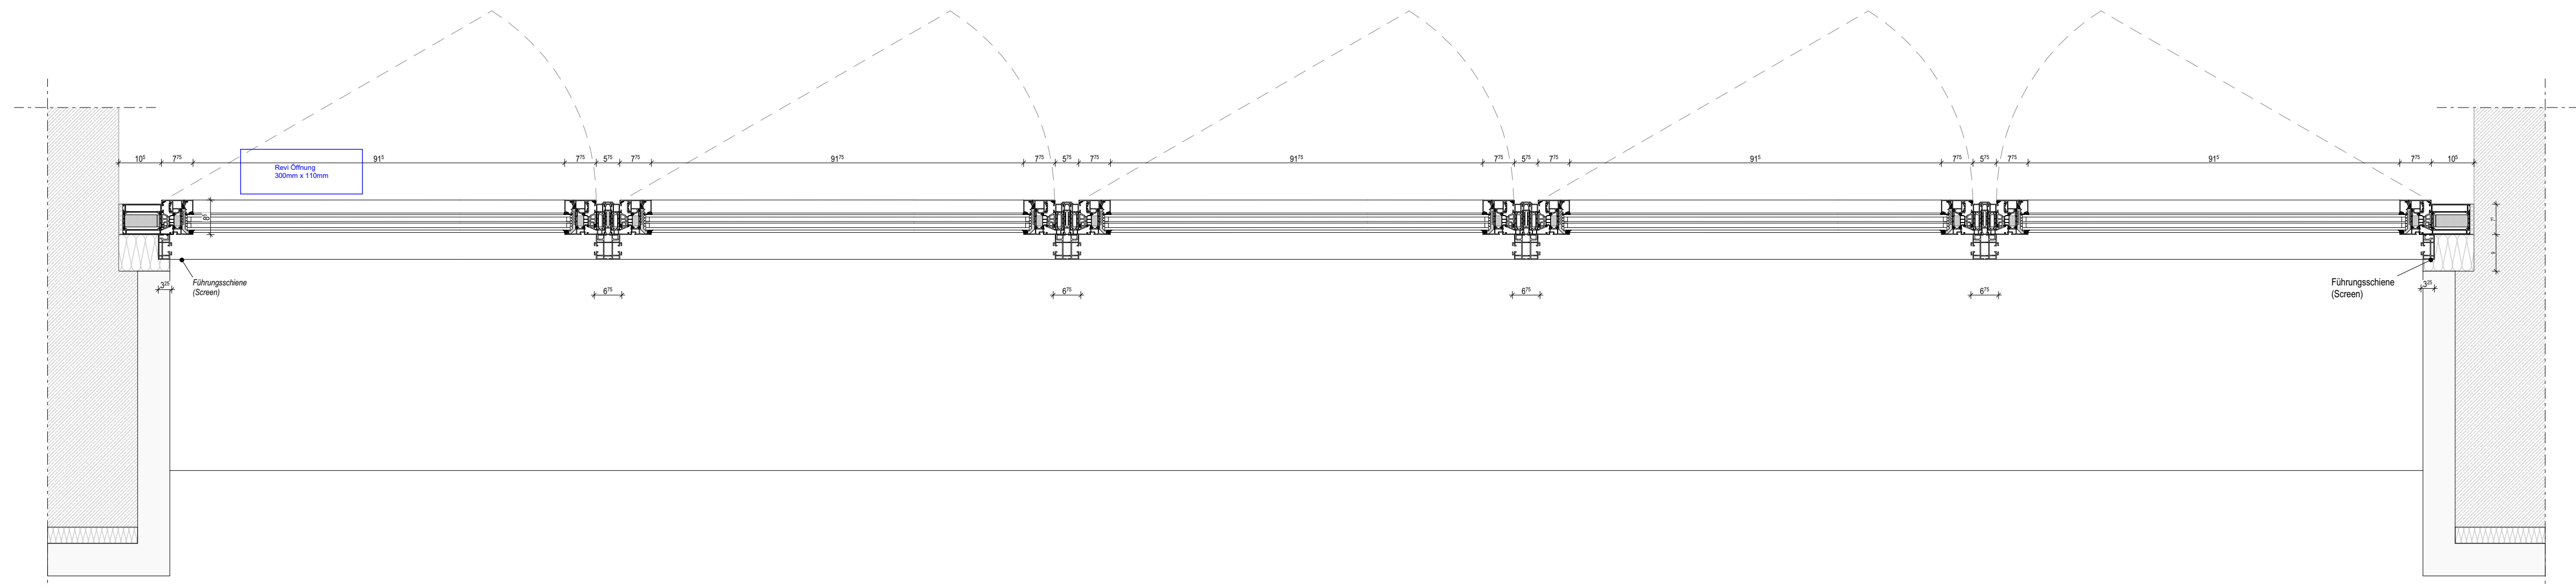
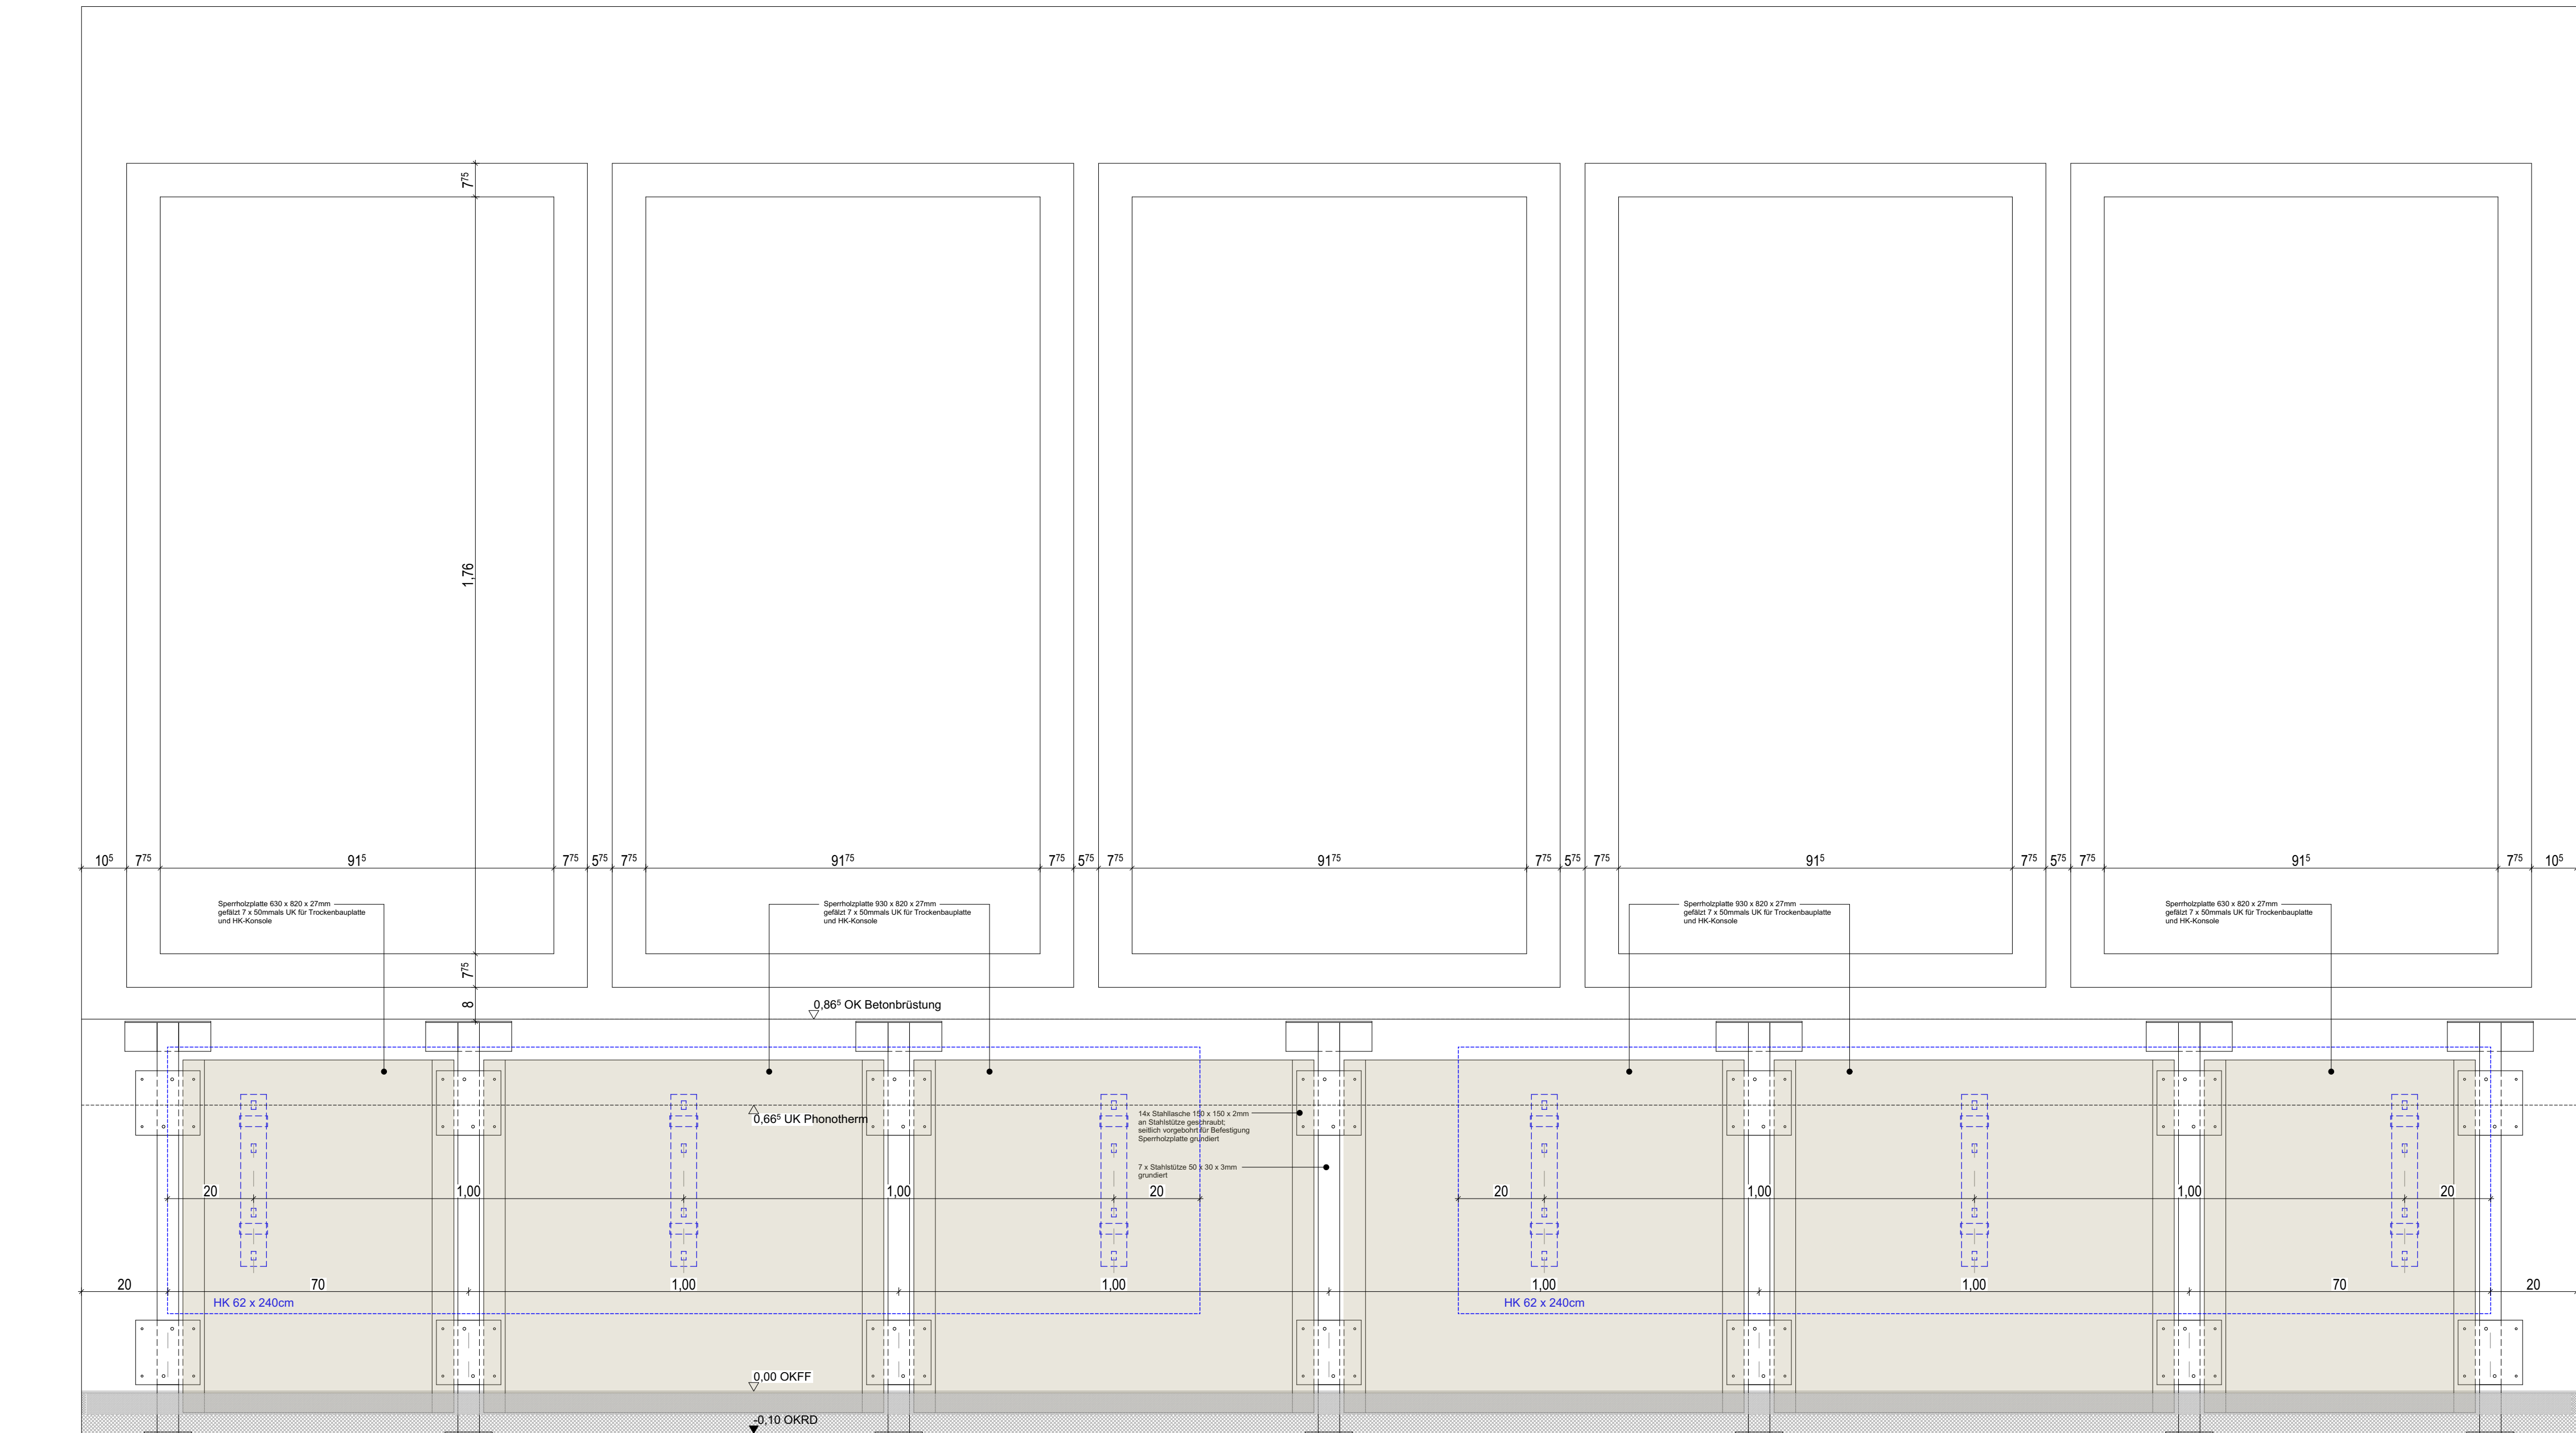



LEGENDE: Mauwerk Stahlbeton Beton unbewehrt Bauteile Bestand Bauteile Neubau Bauteile Bestand Trockenbauwand Dämmung (hart) Dämmung (weich) Bodenbelag Fliesen entstp. Fliesenspiegel zweilagige Abdichtung entstp. Bauplataufbau einlagige Abdichtung entstp. Bauplataufbau	
BRH Brüstinghöhe bzg. auf OKFF	
OKFF Oberkante Fertigfußboden	
OKG Oberkante Gellände	
UKF Unterkante Fundament	
UKBP Unterkanle Bodenplatte	
OKGP Oberkanlebodenplatte	
RA Rauchabzug	
NA Notausgang	
DS Tür mit bestimmten Anforderungen de-Dichte, S-Selbstschliesend	
ft/b Feuerschutztür	
fr-CS ₉₀ Feuerschutztür mit Rauchschtutz	
CS ₉₀ Rauchschtutz nach DIN 18095	
AHD Abhangdecke	

AUSFÜHRUNGSPLANUNG						
PROJEKT: Denkmalgerechte Fenstersanierung Dieffenbachstraße 1 10967 Berlin				IO: 302_KAU		
Vivantes Service GmbH _ Arosr Allee 72-76 13407 Berlin Tel 030 130115183 Mail marles.armhof@vivantes.de						
FACHPLANUNG: Statik: TGA HLS:				HINWEISE: Aller Maße sind vom Auftragnehmer vor Ort verantwortlic zu prüfen, bzw. am Bau selbst zu nehmen! Dieser Plan gilt alledir nur in Verbindung mit den dazugehörigen Detail- und Ausschnittzeichnungen, sowie allen entsprechenden Darstellungen der Fachplaner. Im Falle von Abweichungen, Unstimmigkeiten oder fehlenden Angaben ist mit der zuständigen Bauleitung unbedingt Rücksprache zu halten!		
PLAN-NR./ INDEX: 302_KAR_AU_D-03				PLANINHALT: Fensterdetail Typ 1		
INDEX:	DATUM:	BEARBETTER:	ÄNDERUNGEN:			
MAßSTAB:			BEARBETTUNG:		BLATTI:	DATUM:
1:10, 1:5					A0	07.07.2026

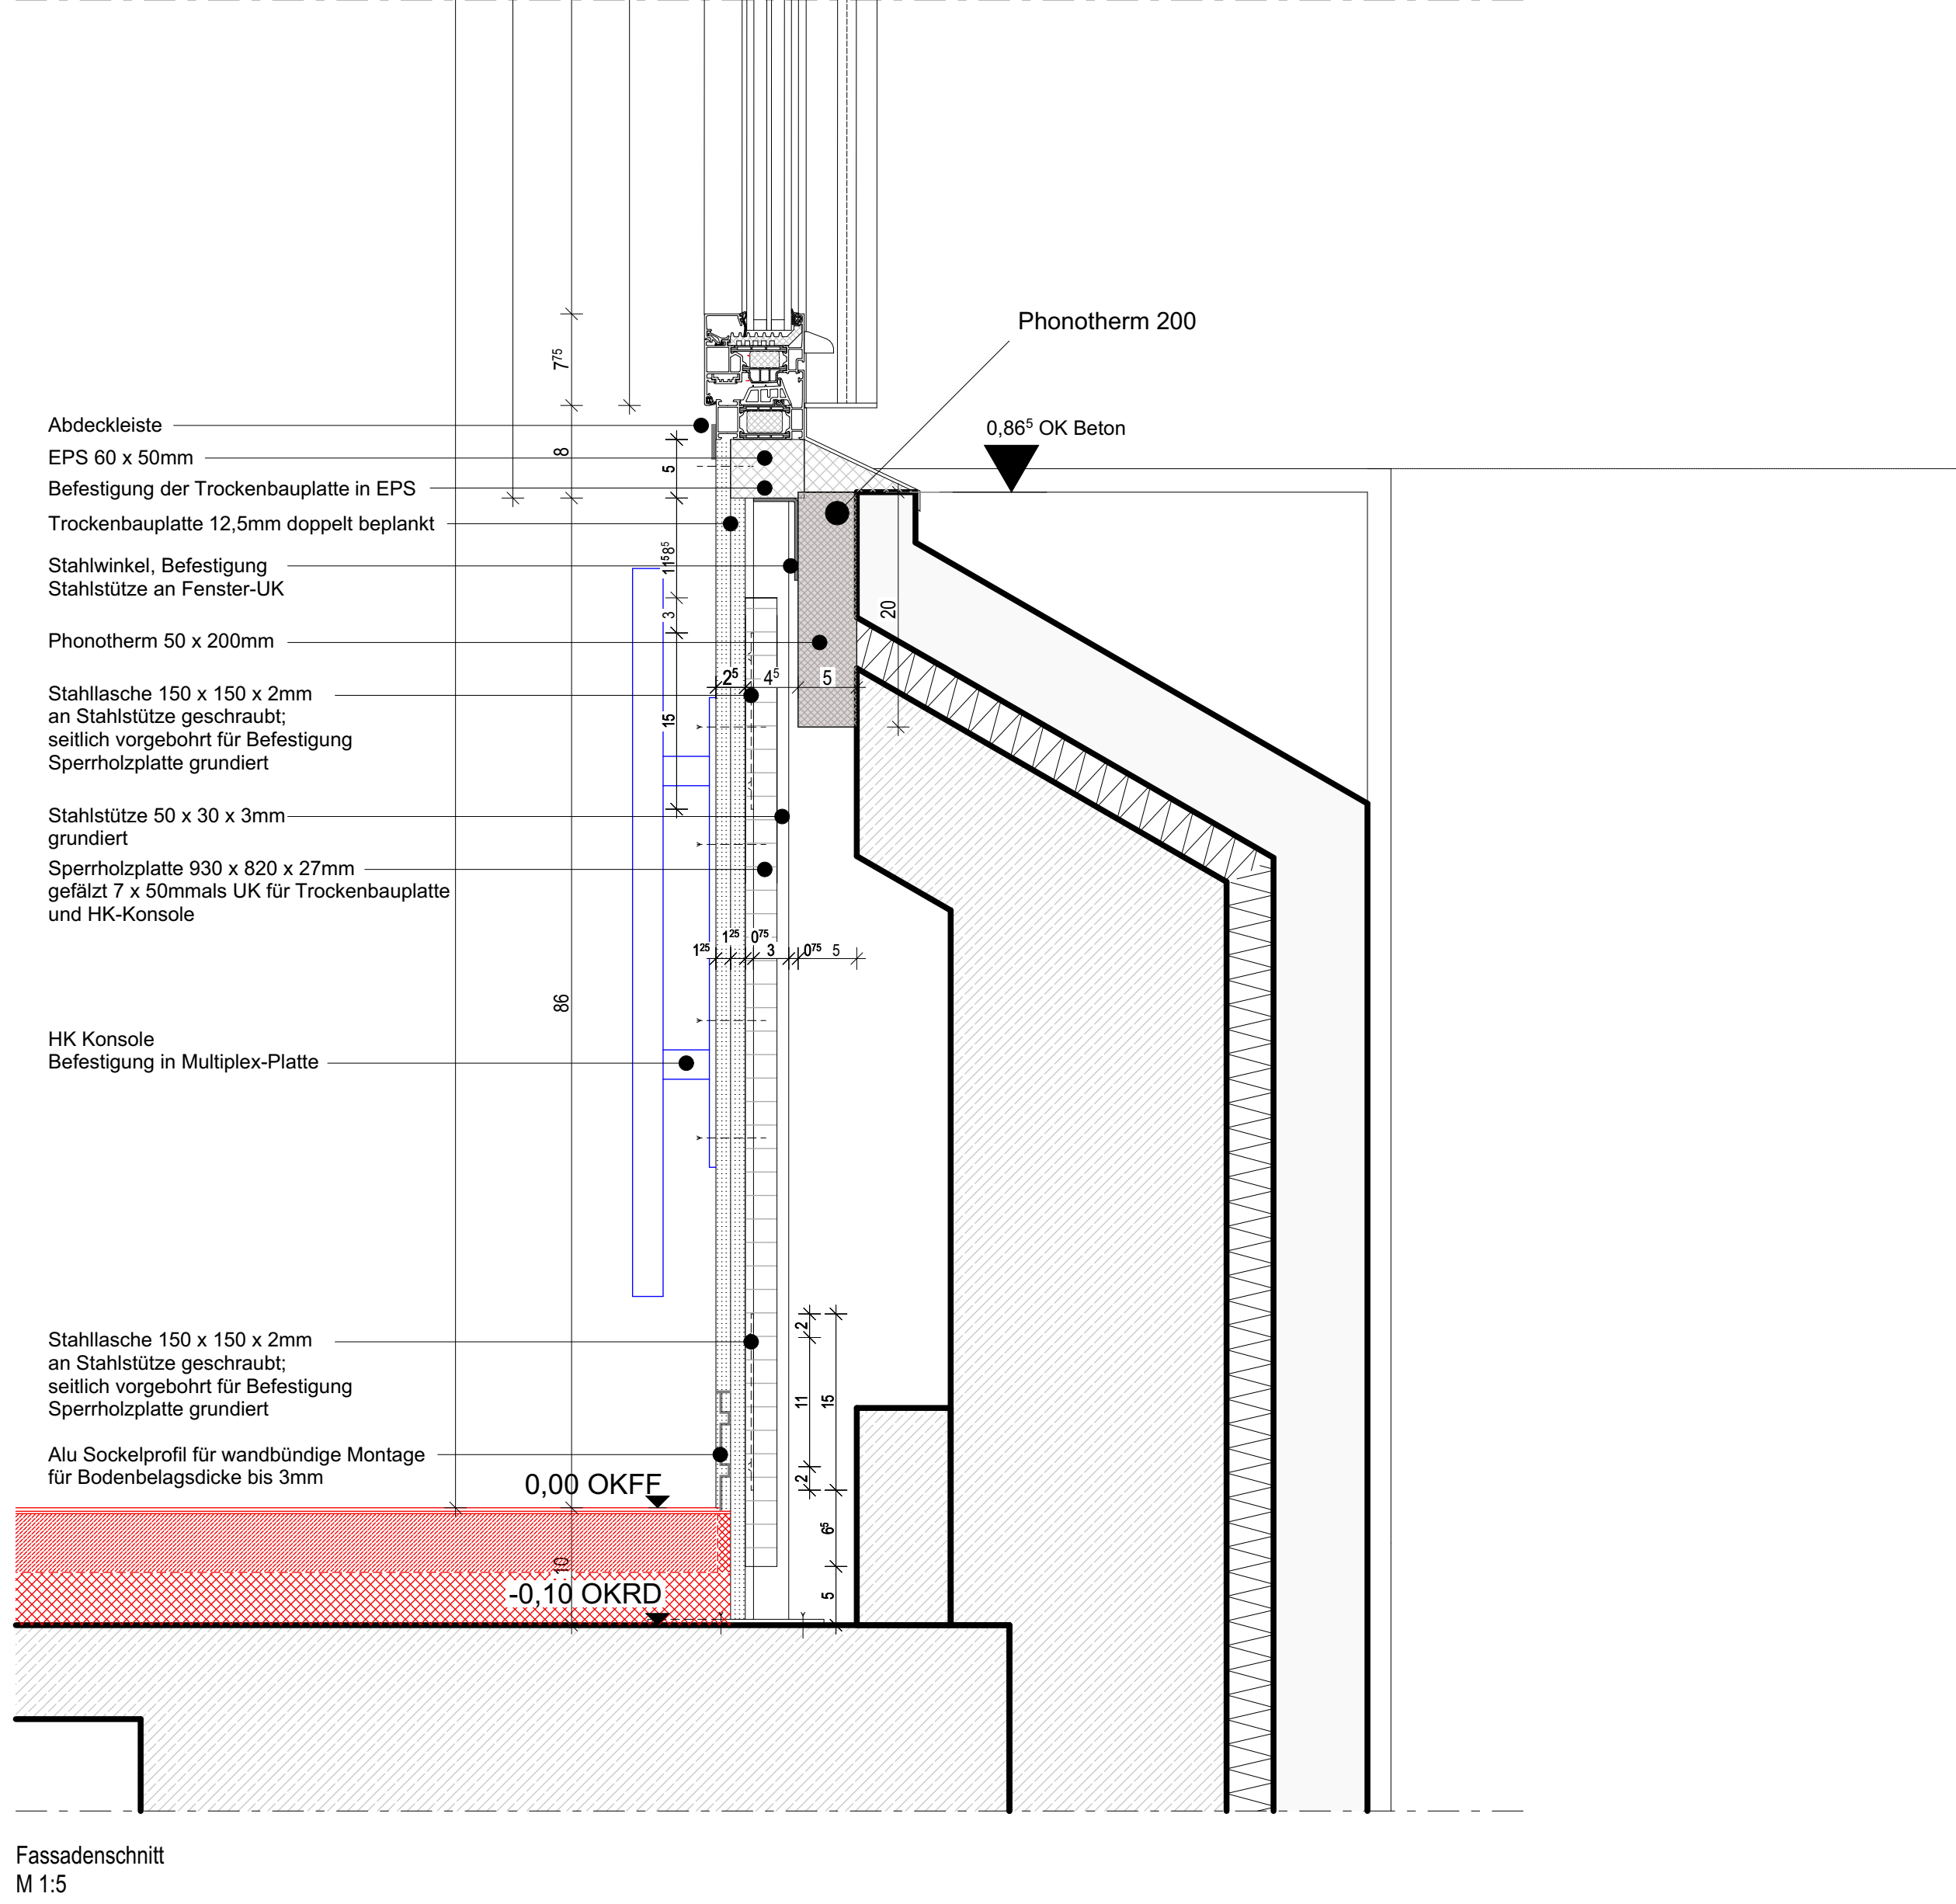


LEGENDE:		AUSFÜHRUNGSGRUNDRISS	
Mauerwerk			
Stahlbeton			
Beton unbewehrt			
Bauэле Bestand			
Baufelle Neubau			
Baufelle Abriss			
Trockenbauwand			
Dämmung (hart)			
Dämmung (weich)			
Bodenbelag Fliesen entopf. Fliesenraster			
zweilagige Abdichtung entopf. Bauteilbau			
einlagige Abdichtung entopf. Bauteilbau			
BRH	Brüstungshöhe bzgl. auf OKFF		
OKFF	Oberkante Fertigboden		
OKG	Oberkante Gelände		
UKF	Unterkannte Fundament		
UKBP	Unterkannte Bodenplatte		
OKBP	OberkannteBodenplatte		
RA	Rauchabzug		
NA	Nötkausug		
DS	Tür mit bestimmten Anforderungen Dichtheit, Stößeabschließend		
fW/B	Feuerschutzflur		
fRCS ₂₀	Feuerschutz mit Rauchschutz		
C ₂₀₀	Rauchschutz nach DIN 18095		
AHD	Ablangstschle		


Außenansicht
M 1:10

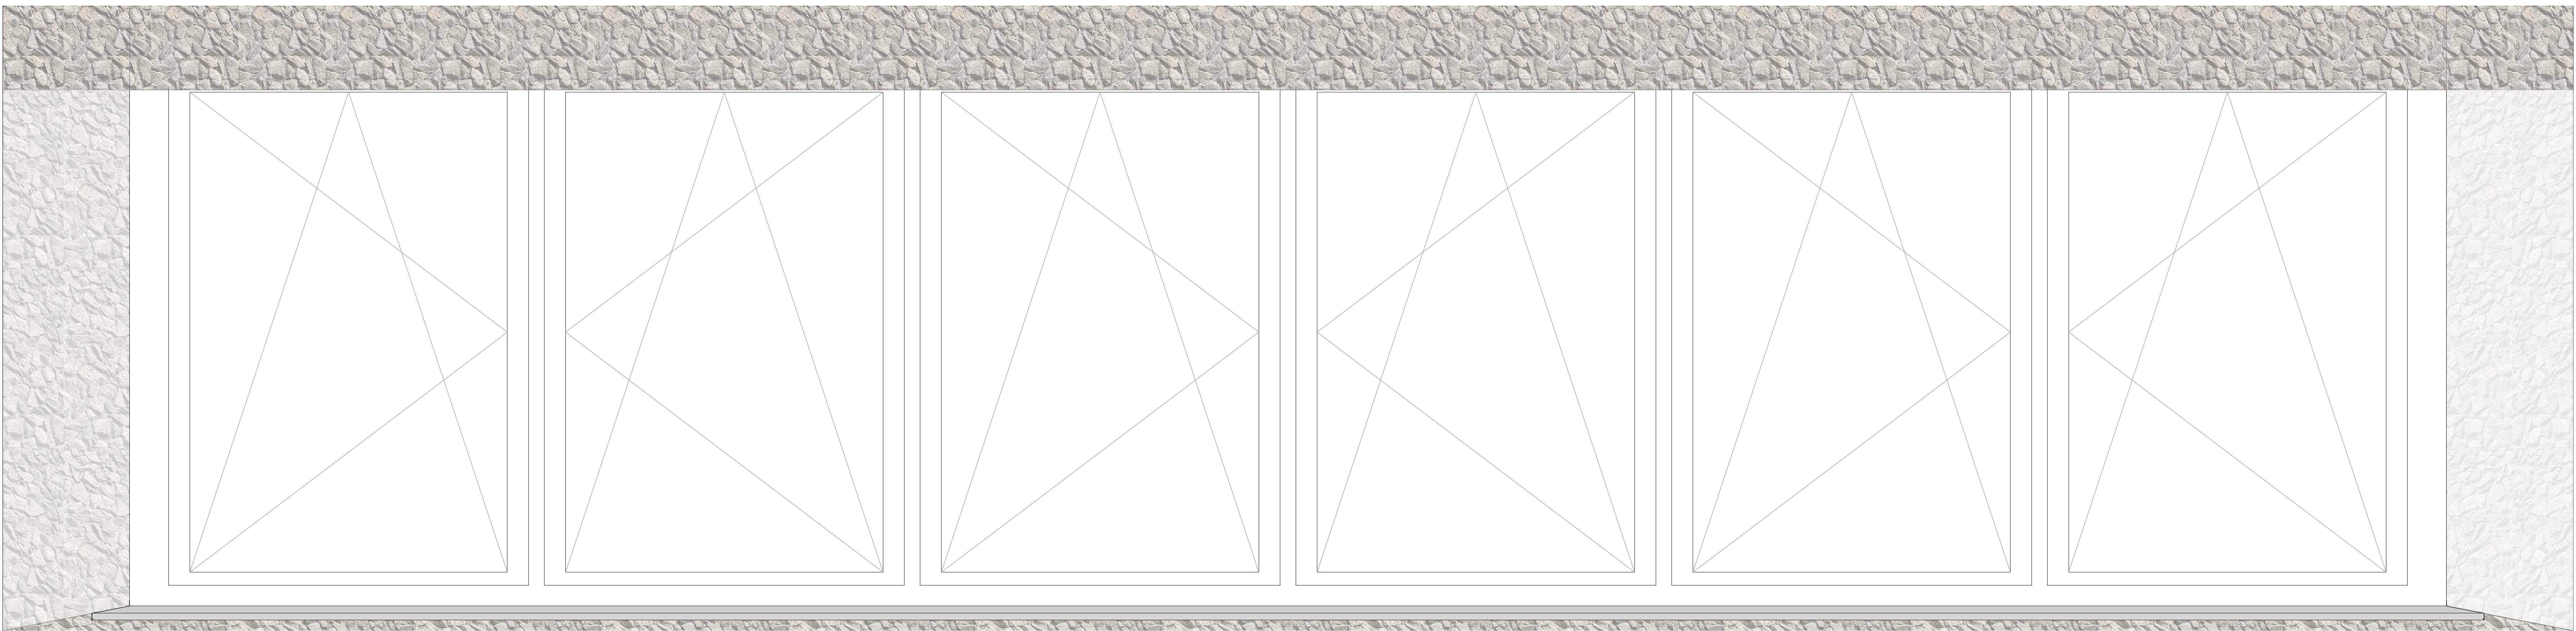



Innenansicht / Schnitt A-A
M 1:10

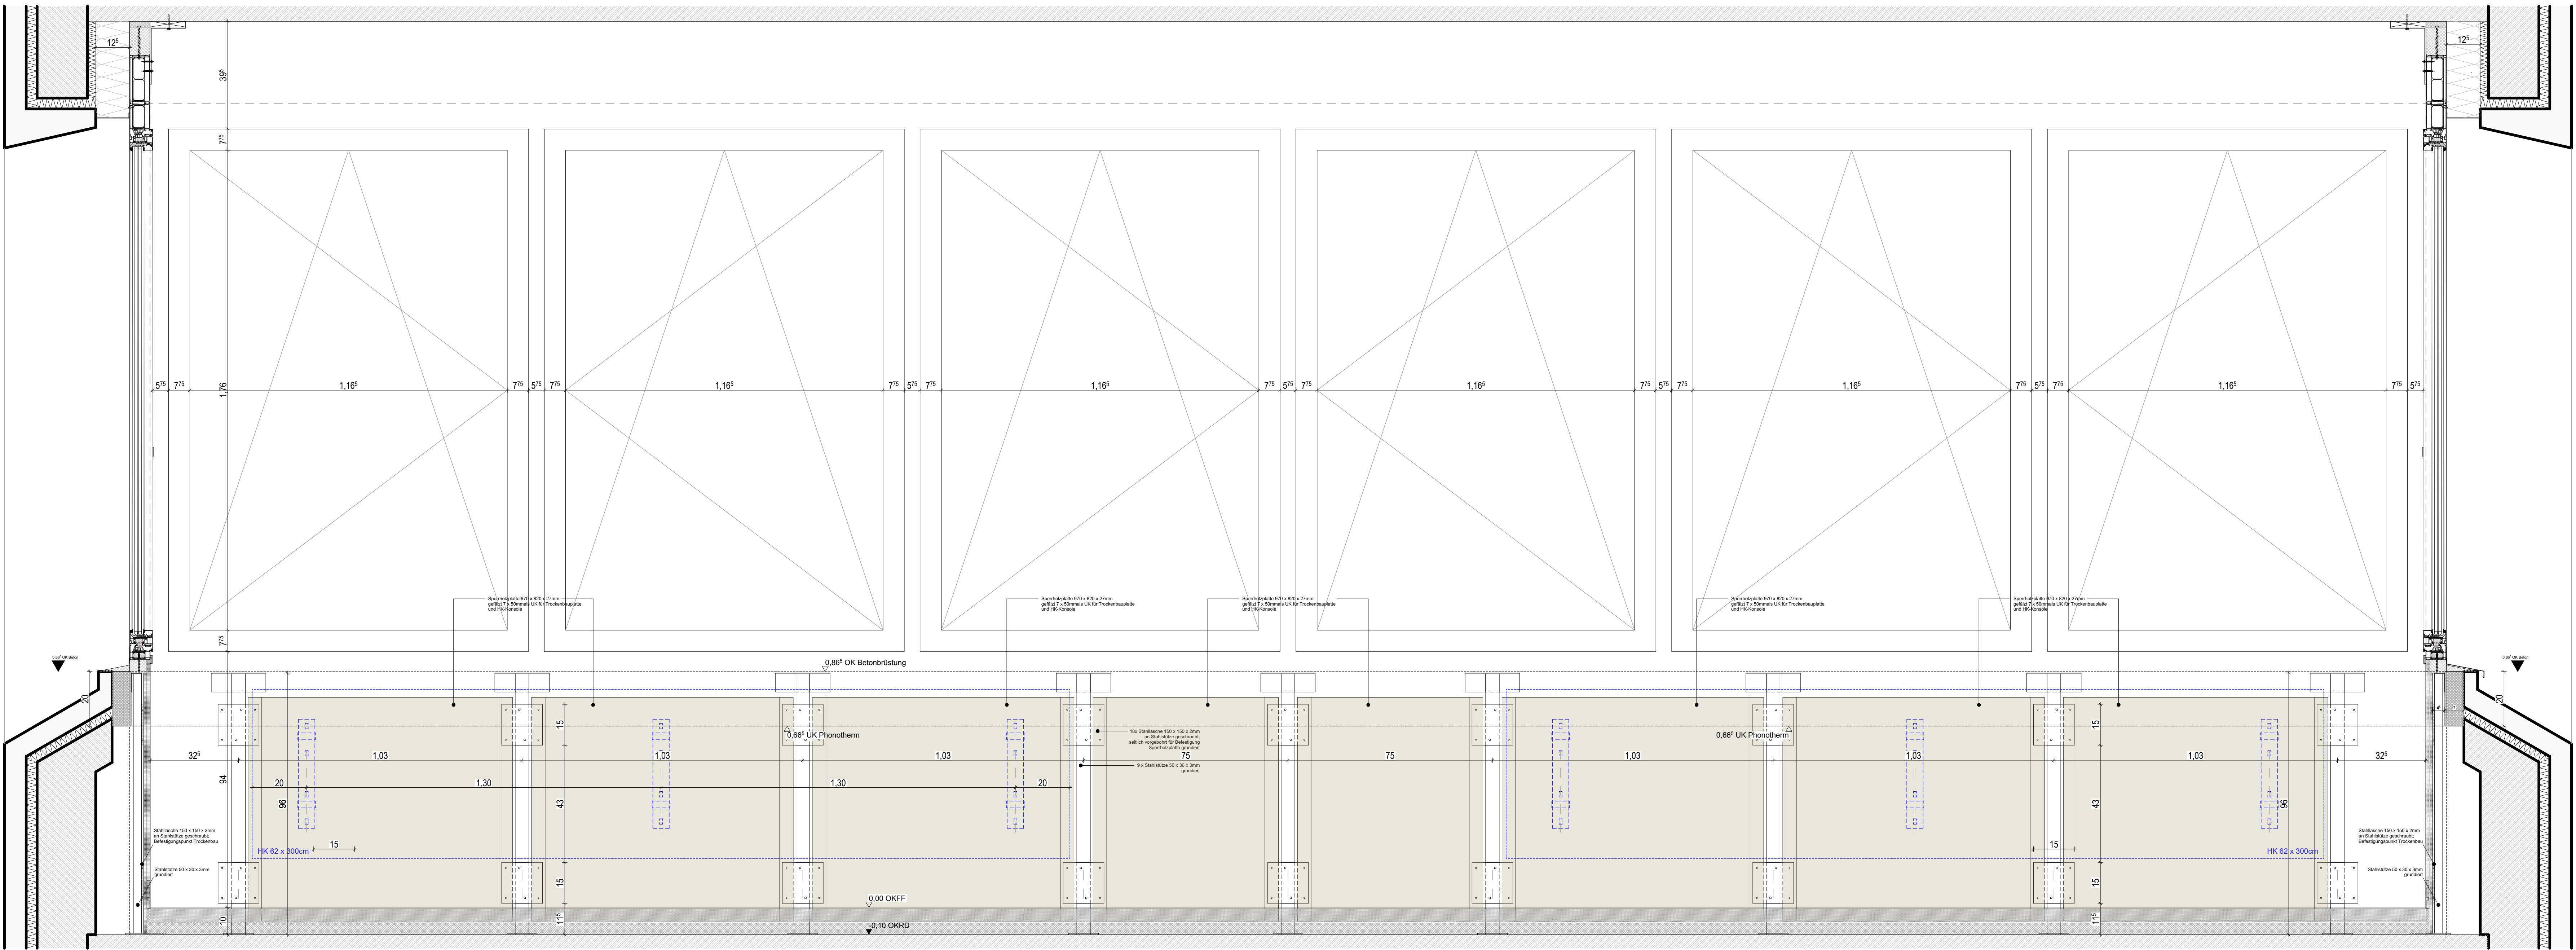





Horizontalschnitt
M 1:10

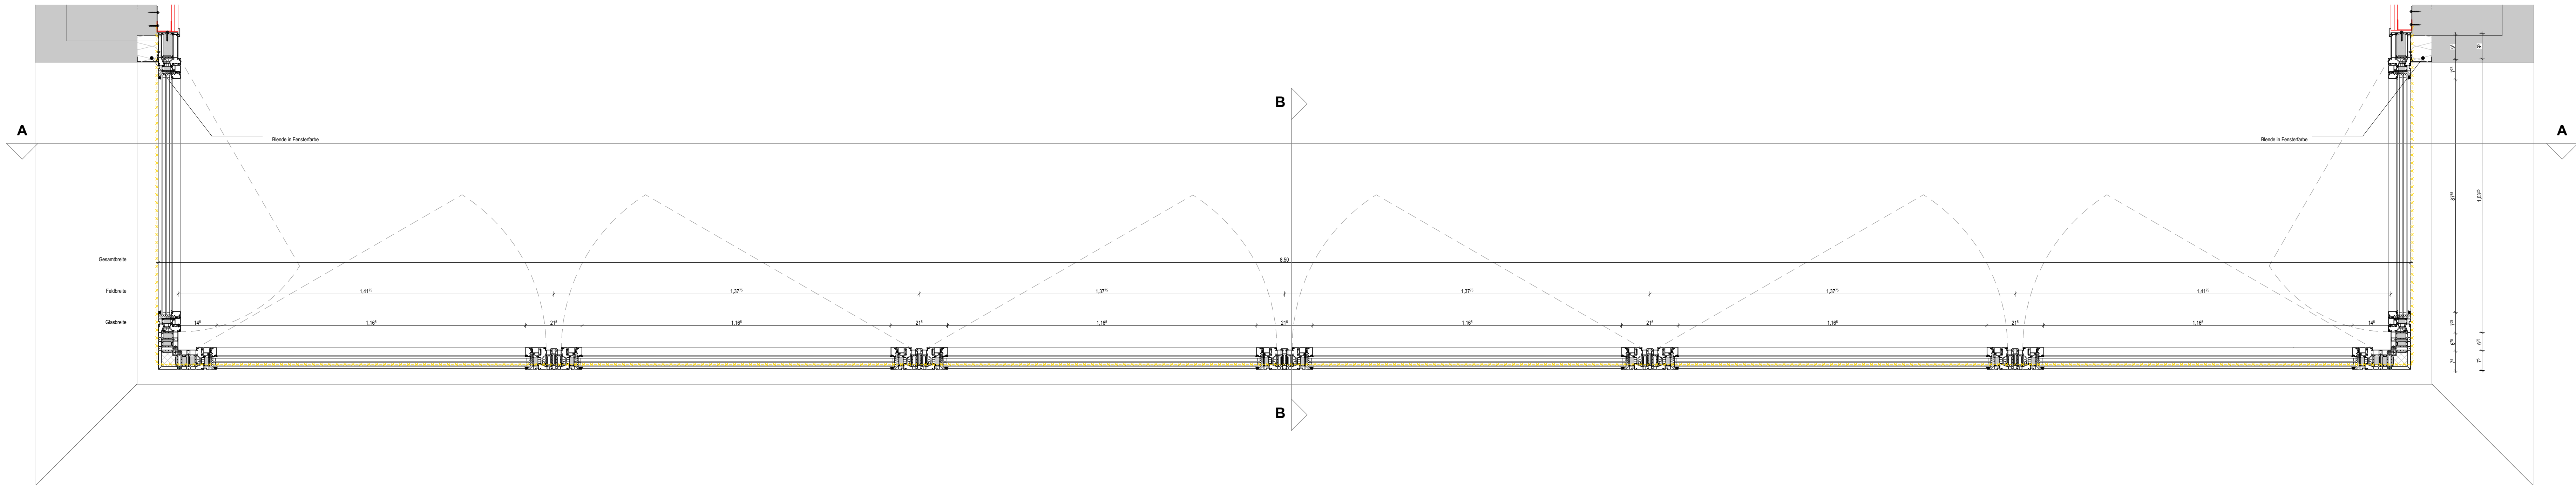


Schnitt B-B
M 1:5

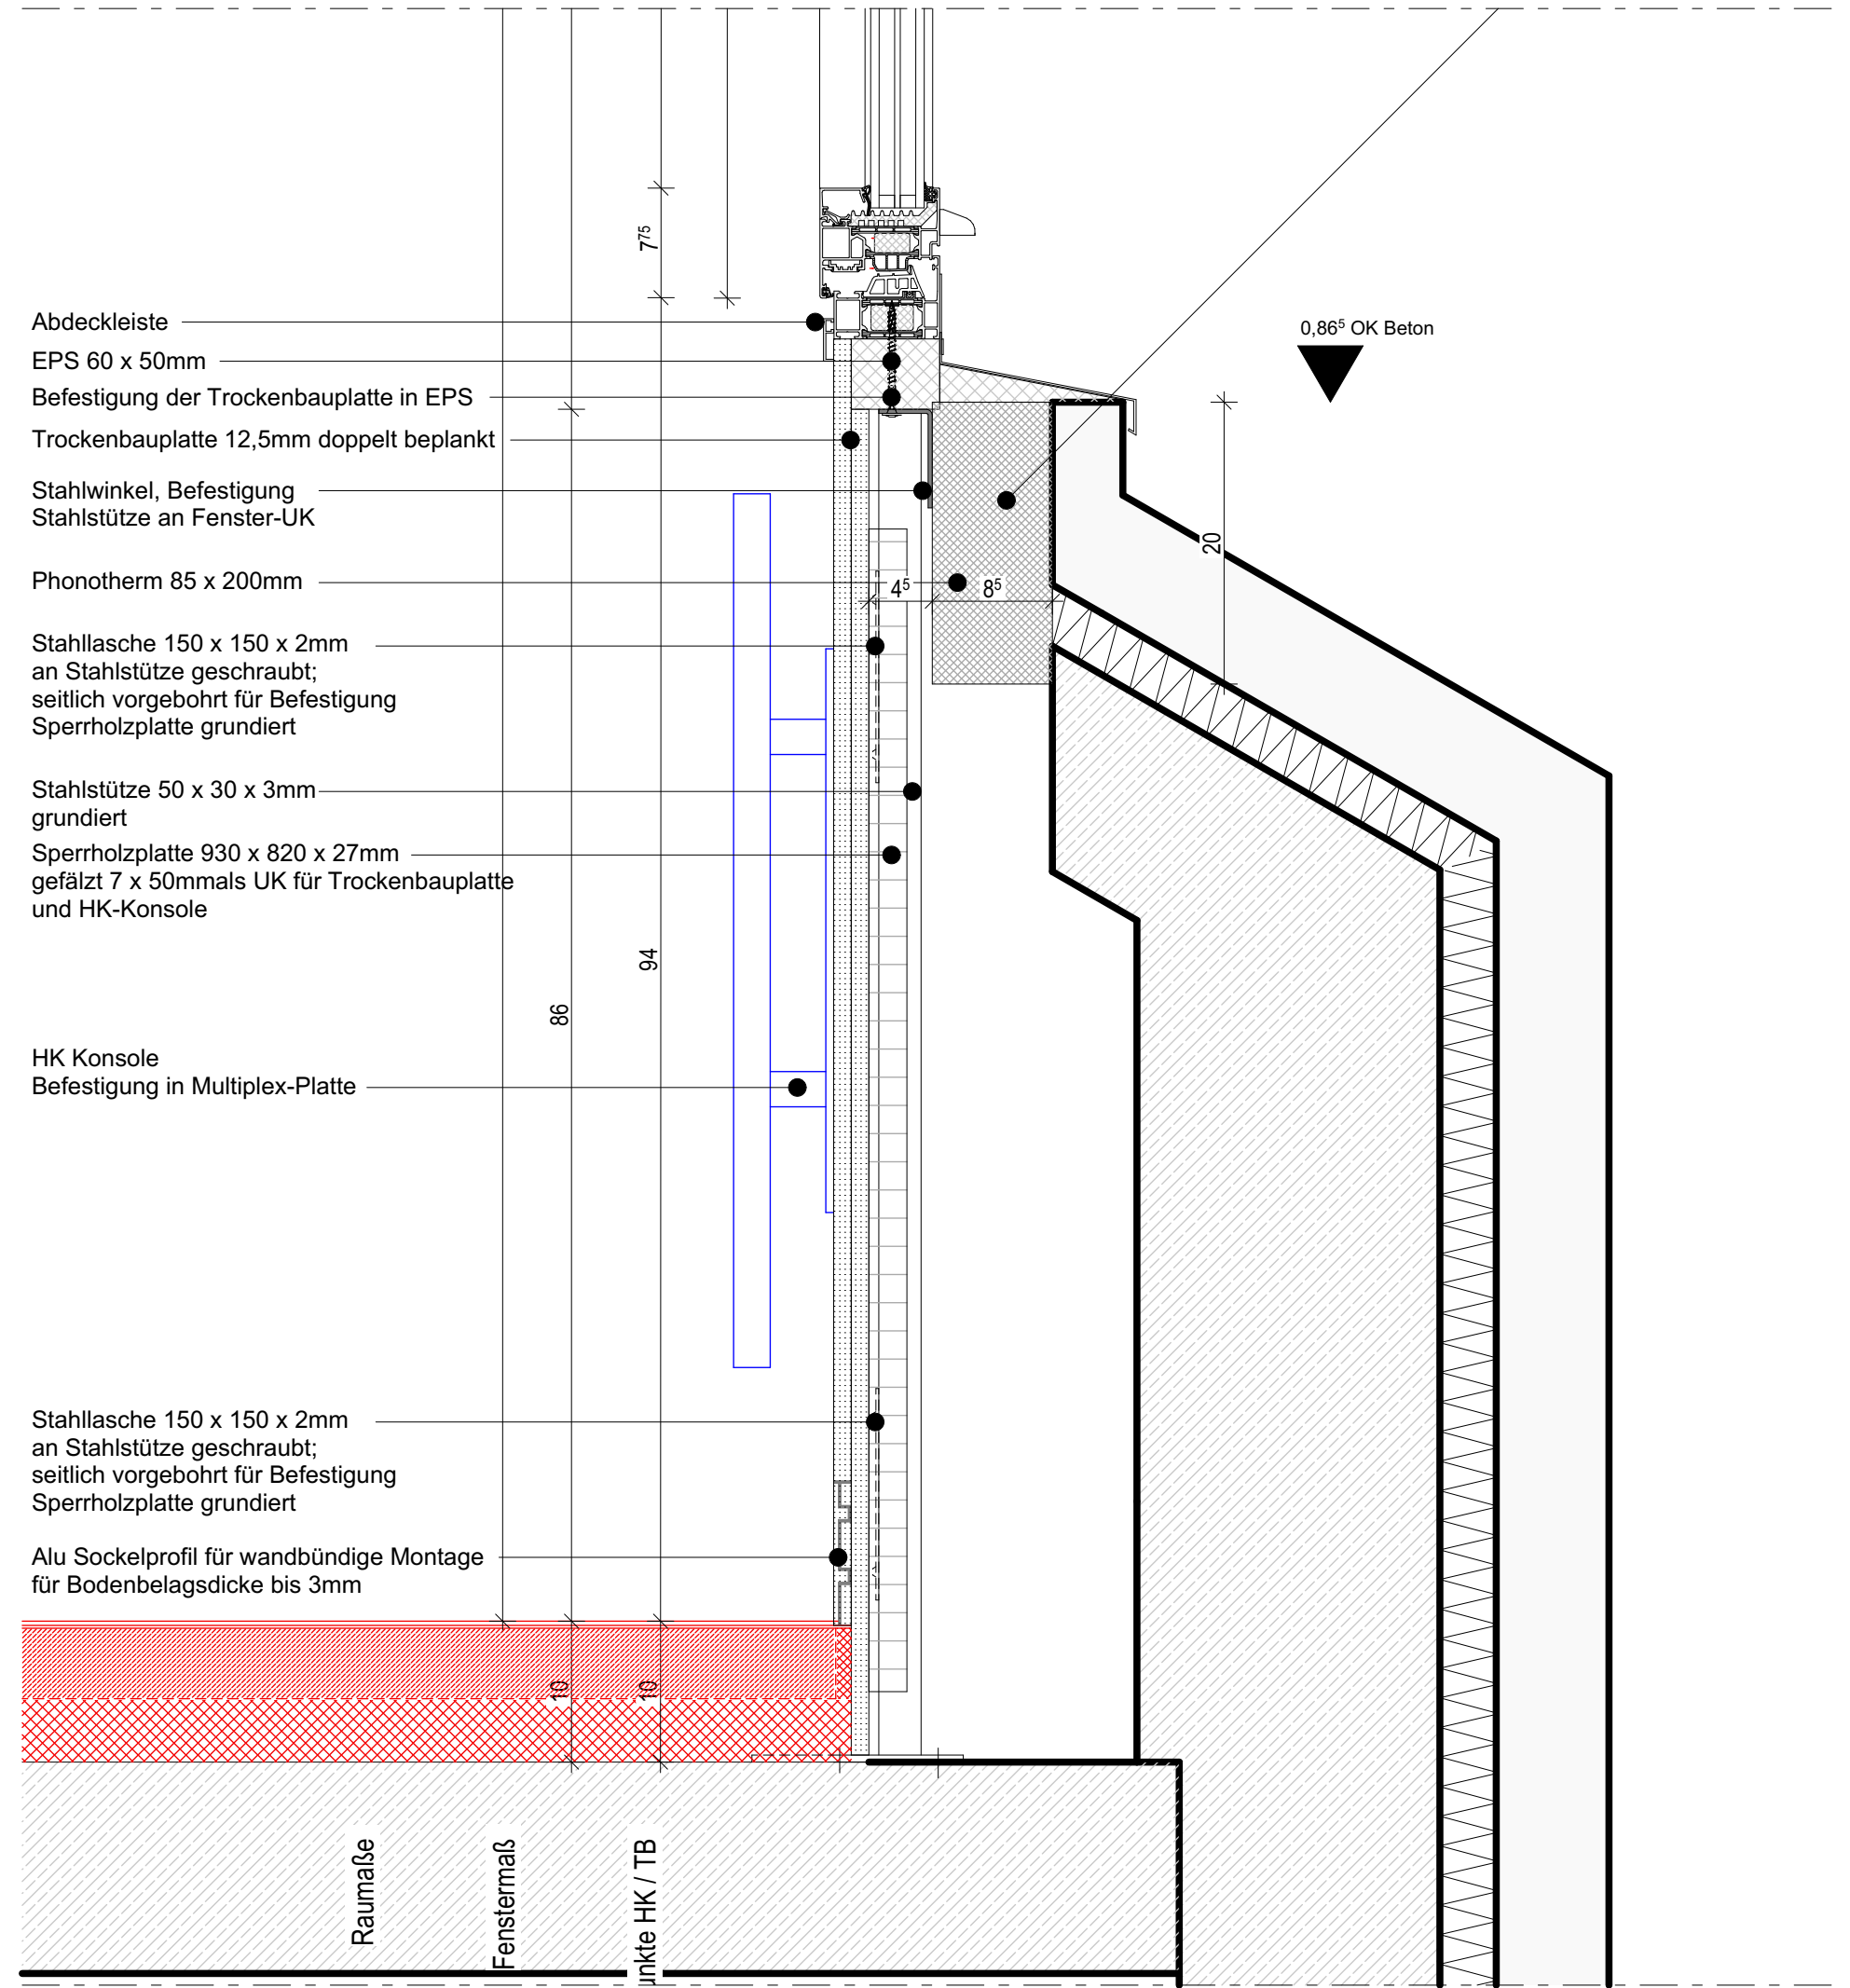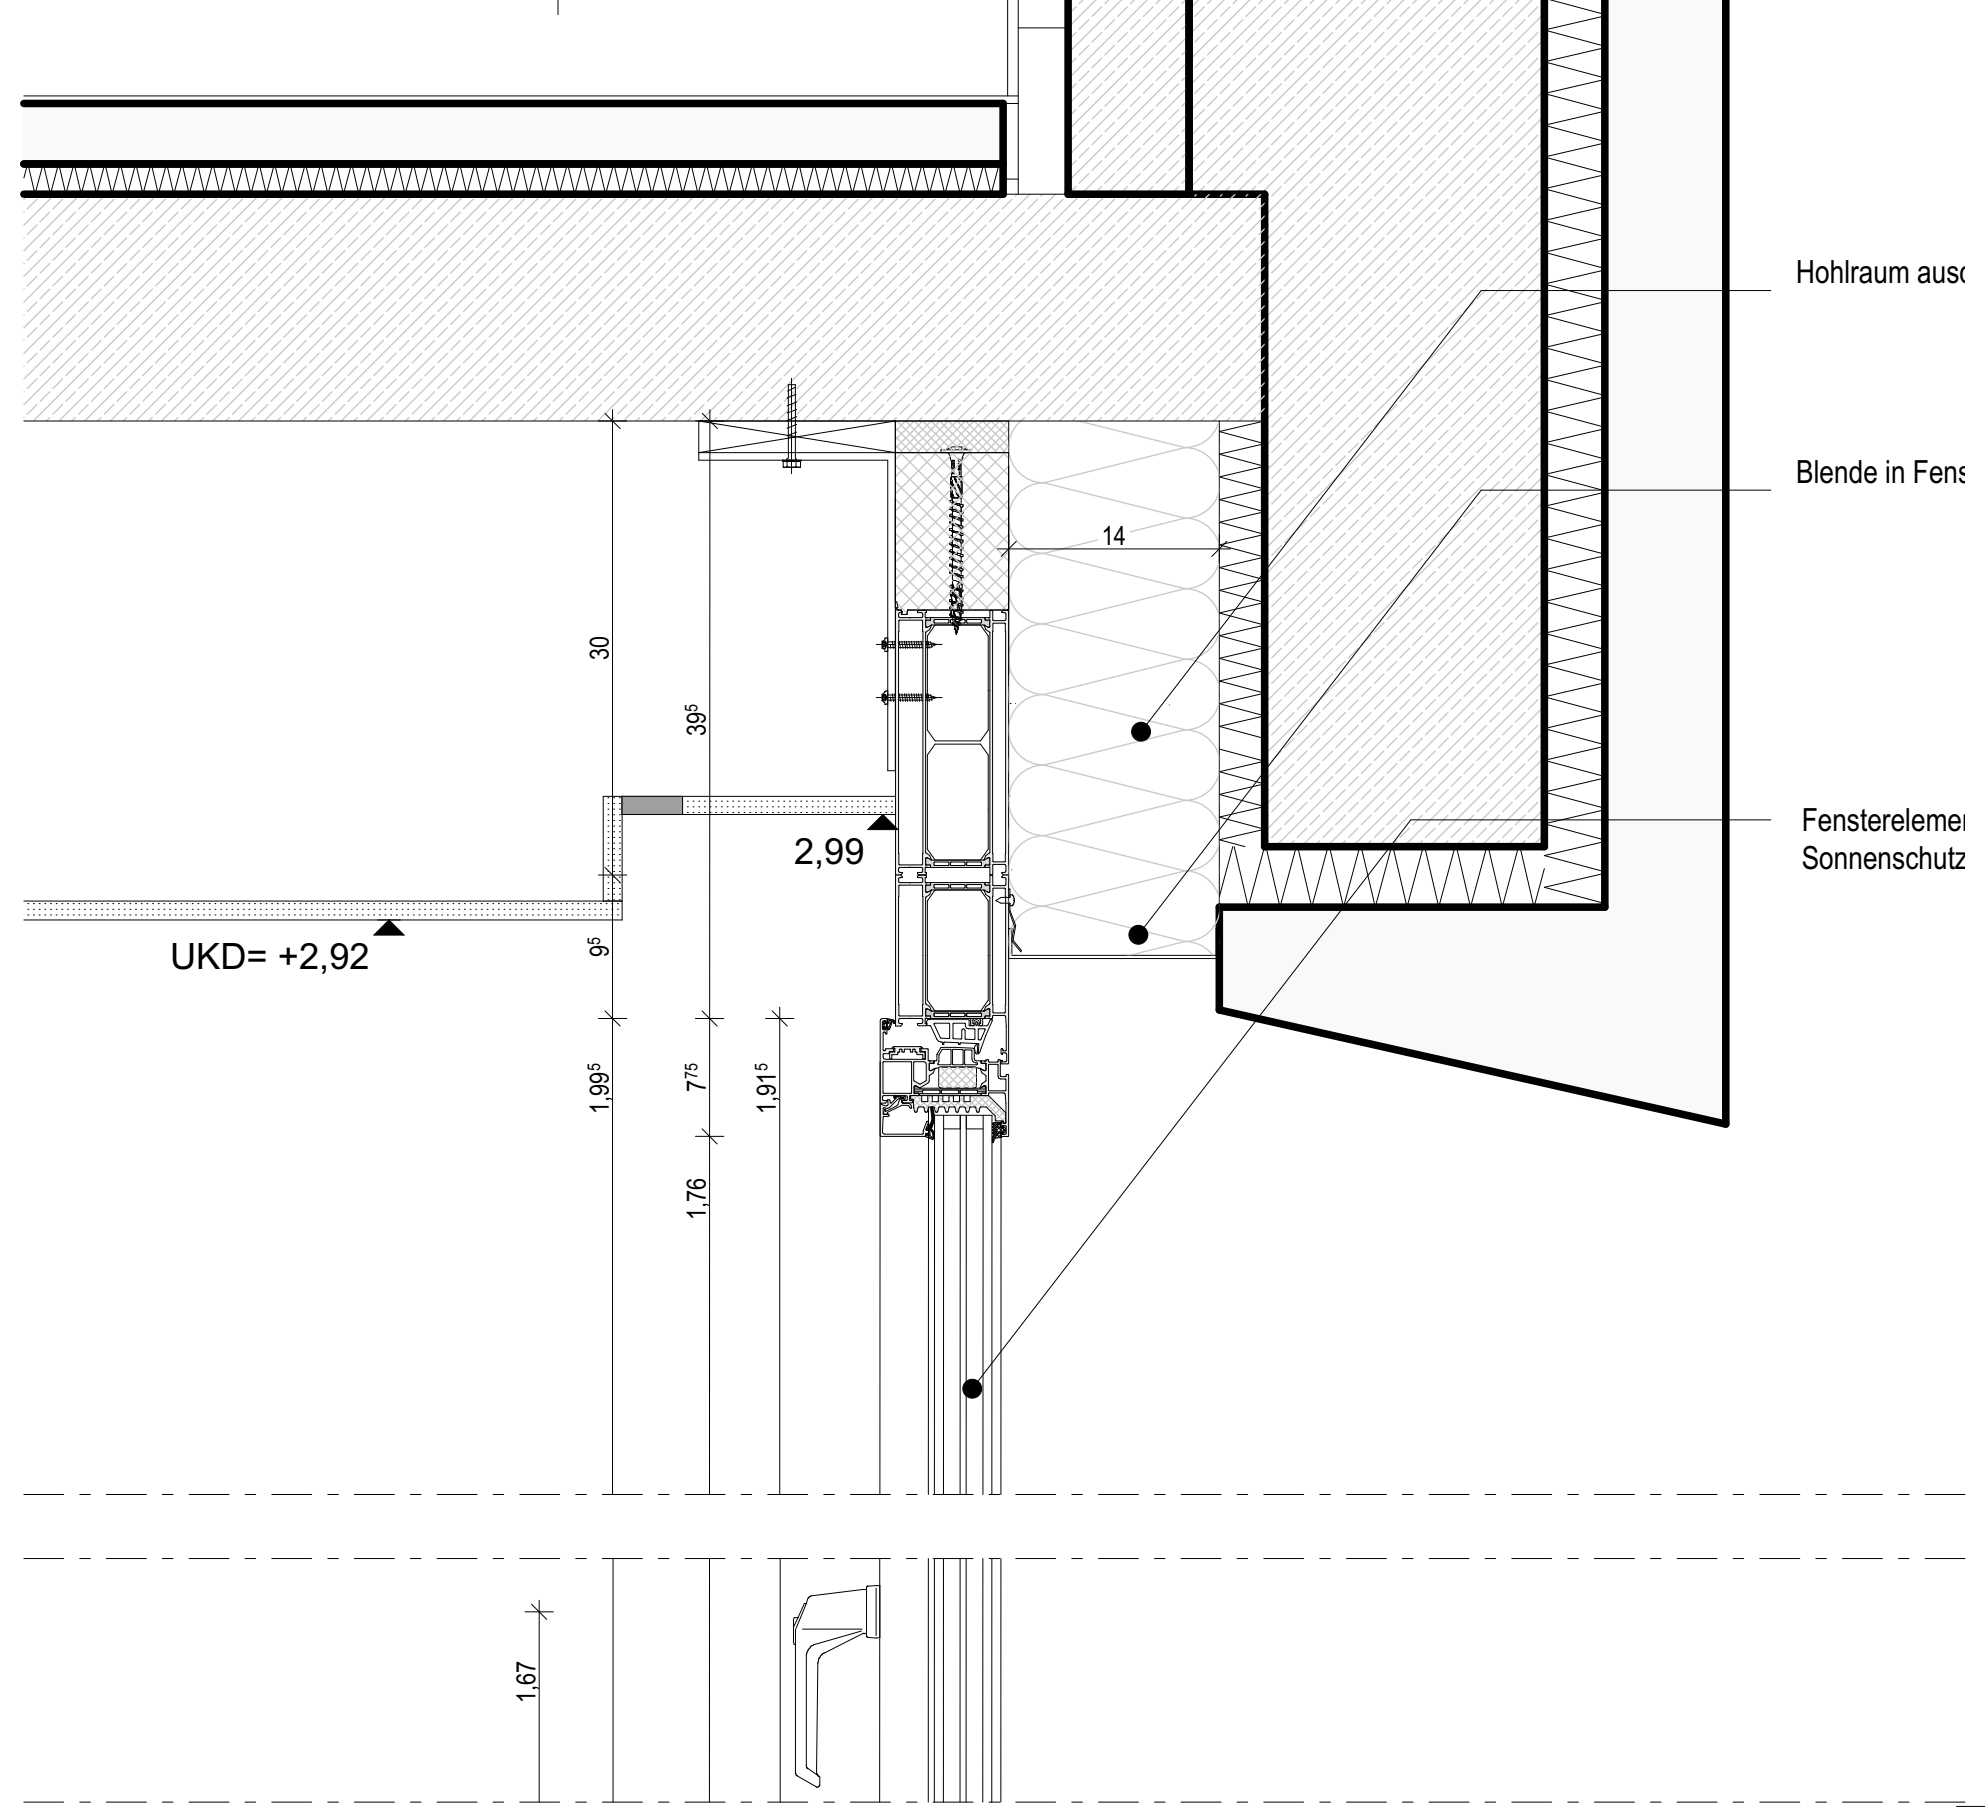


AUSFÜHRUNGSPLANUNG			
PROJEKT: Denkmalgerechte Fenstersanierung Diefenbachstraße 1 10967 Berlin		ID: 302_KAU	
AUFTRAGGEBER: Vivantes Service GmbH Anoser Allee 72-76 13407 Berlin Tel 030 130115183 Mail marlies.arnhof@vivantes.de		FACHPLANUNG: Statik: TGA HLS:	
HINWEISE: Alle Maße sind vom Auftragnehmer vor Ort verantwortlich zu prüfen, bzw. am Bau selbst zu nehmen! Dieser Plan gilt dabei nur in Verbindung mit den dazugehörigen Detail- und Ausschnittszeichnungen sowie den entsprechenden Darstellungen der Fachplaner. Im Falle von Abweichungen, Unstimmigkeiten oder fehlenden Angaben ist mit der zuständigen Bauleitung unbedingt Rücksprache zu halten!		PLAN-NR./ INDEX: 302_KAU_AU_D-05	
INDEX:		PLANNHALT: Fensterdetail Typ 3	
MAßSTAB: 1:5, 1:10		BEARBEITUNG: A0+ (1500x841)	
		DATUM: 07.07.2026	

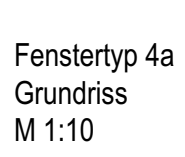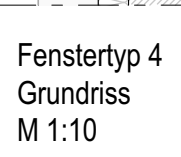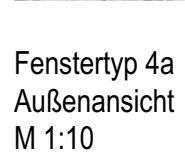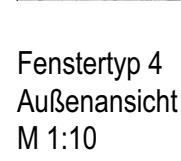
[illegible]

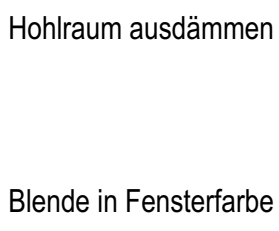

Fenstertyp 5
Fassadenschnitt
M 1:5

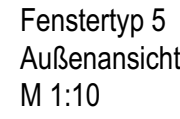

Fenstertyp 5
Innenansicht
M 1:10

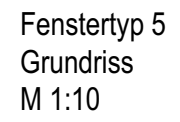

BRH	Brüstungshöhe bzgl. auf OKFF
OKFF	Oberkante Fertigfußboden
OKG	Oberkante Gelände
UKF	Unterkante Fundament
UKBP	Unterkante Bodenplatte
OKBP	Oberkantebodenplatte
RA	Rauchabzug
NA	Notausgang
DS	Tür mit bestimmten Anforderungen D=Dichte, S=Selbstschließend
fl/tb	Feuerschutztür
fl-SC ₂₀₀	Feuerschutztür mit Rauchschutz
SC ₂₀₀	Feuerschutzschürz nach DIN 18095
AHD	Abhangendecke

AUSFÜHRUNGSPLANUNG


ID:
302_KAU

AUFTRAGGEBER:
Vivantes Service GmbH _
Aroser Allee 72-76
13407 Berlin
Tel 030 130115183
Mail marlies.armhof@vivantes.de



Statik:
TGA HLS:

PLAN-NR./ INDEX:	PLANINHALT:
302_KAU_AU_D-07	Fensterdetail Typ 5

MABSTAB:	BEARBEITUNG:	BLATT:	DATUM:
1:10, 1:5		A0	07.07.2026

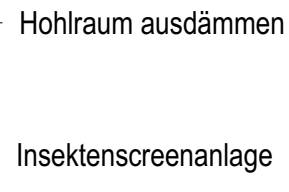

Fenstertyp 5a
Fassadenschnitt
M 1:5

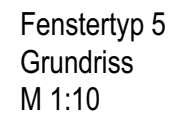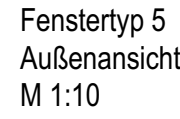

BRH	Brüstungshöhe bzgl. auf OKFF
OKFF	Oberkante Fertigfußboden
OKG	Oberkante Gelände
UKF	Unterkannte Fundament
UKBP	Unterkannte Bodenplatte
OKBP	Oberkantebodenplatte
RA	Rauchabzug
NA	Notausgang
DS	Tür mit bestimmten Anforderungen D=Dichte, S=Selbstschließen
f1/yb	Feuerschutztür
f1-SC ₂₀₀	Feuerschutztür mit Rauchschuttschutz nach DIN 18055
SC ₂₀₀	Feuerschutz nach DIN 18055
AHD	Abhangendecke

PROJEKT:
Denkmalgerechte Fenstersanierung
Dieffenbachstraße 1 10967 Berlin

ID:
302_KAU

AUFTRAGGEBER:

Vivantes Service GmbH _
Arosen Allee 72-76
13407 Berlin
Tel 030 130115183
Mail marlies.arnhof@vivantes.de

FACHPLANUNG:

Statik:
TGA HLS:

HINWEISE:

Alle Maße sind vom Auftragnehmer vor Ort verantwortlich zu prüfen, bzw. am Bau selbst zu nehmen! Dieser Plan gilt dabei nur in Verbindung mit den dazugehörigen Detail- und Ausschnittszeichnungen, sowie den entsprechenden Darstellungen der Fachplaner. Im Falle von Abweichungen, Unstimmigkeiten oder fehlenden Angaben ist mit der zuständigen Bauleitung unbedingt Rücksprache zu halten!


PLAN-NR./ INDEX:
302_KAU_AU_D-08

PLANINHALT:

Fensterdetail Typ 5a

[illegible]

MAßSTAB:	BEARBEITUNG:	BLATT:	DATUM:
1:10, 1:5		A0	07.07.2026

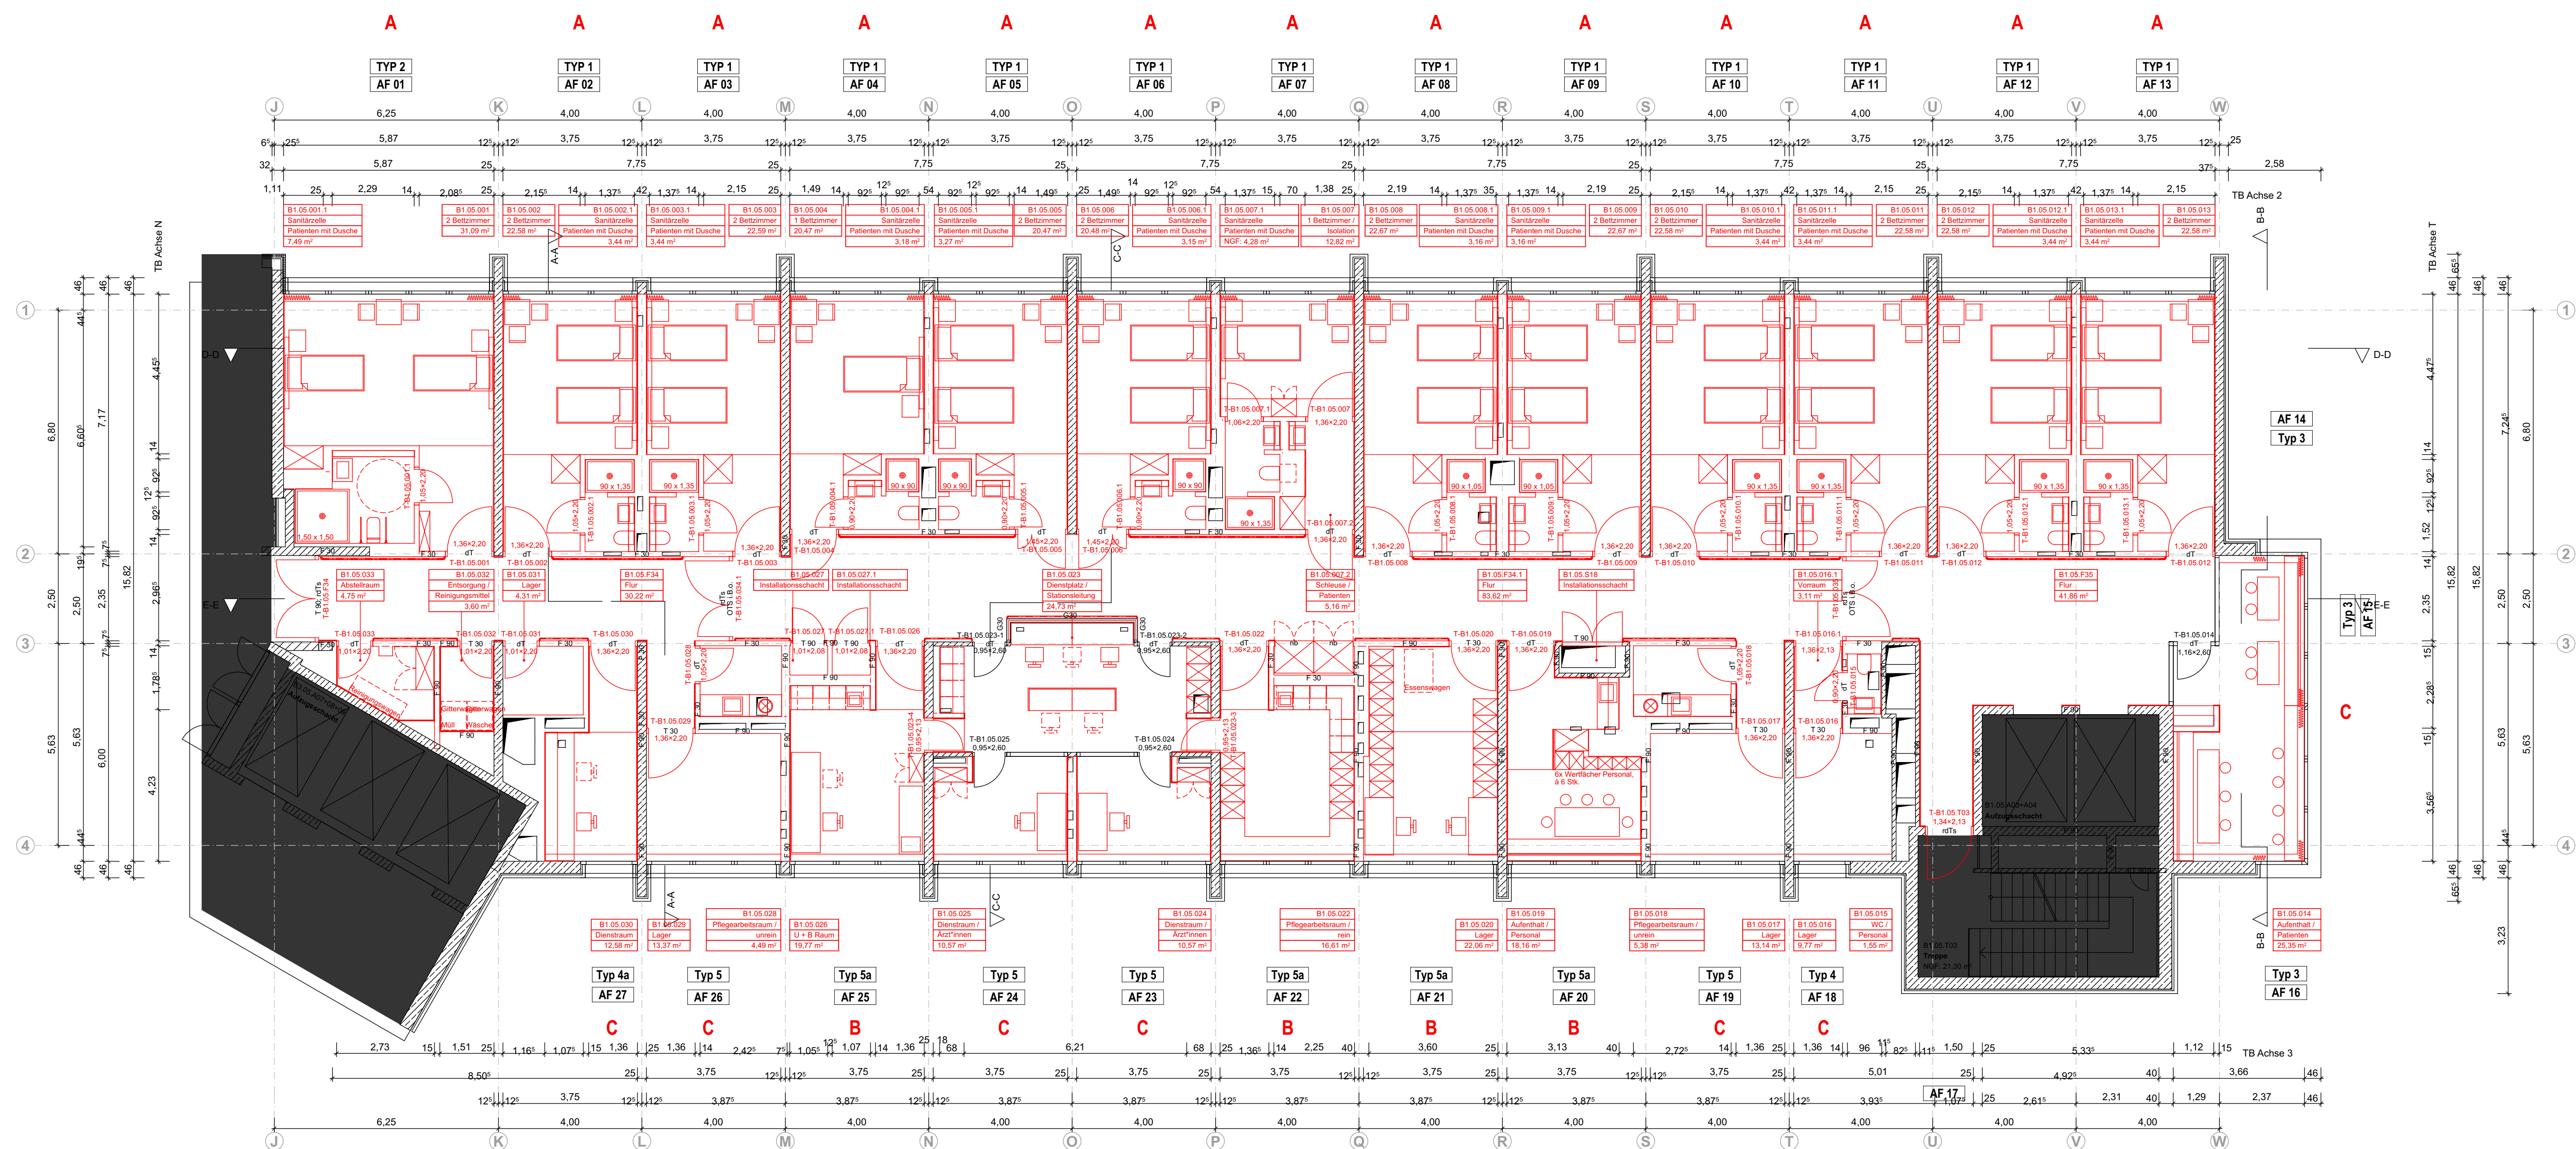

LEGENDE:

- Mauerwerk
- Stahlbeton
- Beton unbewehrt
- Bauteile Bestand
- Bauteile Neubau
- Trockenbauwand
- Dämmung (hart)
- Dämmung (weich)
- Bodenbelag Fliesen
- entsp. Fliesenspiegel
- zweilagige Abdichtung
- entsp. Bauteilaufbau
- einlagige Abdichtung
- entsp. Bauteilaufbau

- BRH Brüstungshöhe bzgl. auf OKFF
- OKFF Oberkante Fertigfußboden
- OKG Oberkante Gelände
- UKF Unterkante Fundament
- UKBP Unterkante Bodenplatte
- OKBP Oberkante Bodenplatte
- RA Rauchabzug
- NA Notausgang
- DS Tür mit bestimmten Anforderungen
- D=Dichte, S=Selbstschließend
- Rt/Rb Feuerschutztür
- Rt-CS200 Feuerschutztür mit Rauchschutz
- CS200 Rauchschutz nach DIN 18095
- AHD Abhangendecke

AUSFÜHRUNGSPLANUNG

PROJEKT:
Denkmalgerechte Fenstersanierung
Diefenbachstraße 1 10967 Berlin

ID:
302_KAU

AUFTRAGGEBER:

Vivantes Service GmbH
Arosen Allee 72-76
13407 Berlin
Tel 030 130115183
Mail marlies.arnhof@vivantes.de

FACHPLANUNG:

Statik:
TGA HLS:

HINWEISE:

Alle Maße sind vom Auftragnehmer vor Ort verantwortlich zu prüfen, bzw. am Bau selbst zu nehmen! Dieser Plan gilt dabei nur in Verbindung mit den dazugehörigen Detail- und Anschnittzeichnungen, sowie den entsprechenden Darstellungen der Fachplaner. Im Falle von Abweichungen, Unstimmigkeiten oder fehlenden Angaben ist mit der zuständigen Bauleitung unbedingt Rücksprache zu halten!

PLAN-NR./ INDEX:
302_KAU_AU_GR-01

PLANINHALT:
Uebersicht Fenstertypen

INDEX:	DATUM:	BEARBEITER:	ÄNDERUNGEN:

MAßSTAB:	BEARBEITUNG:	BLATT:	DATUM:
1:100		A0	07.07.2026