


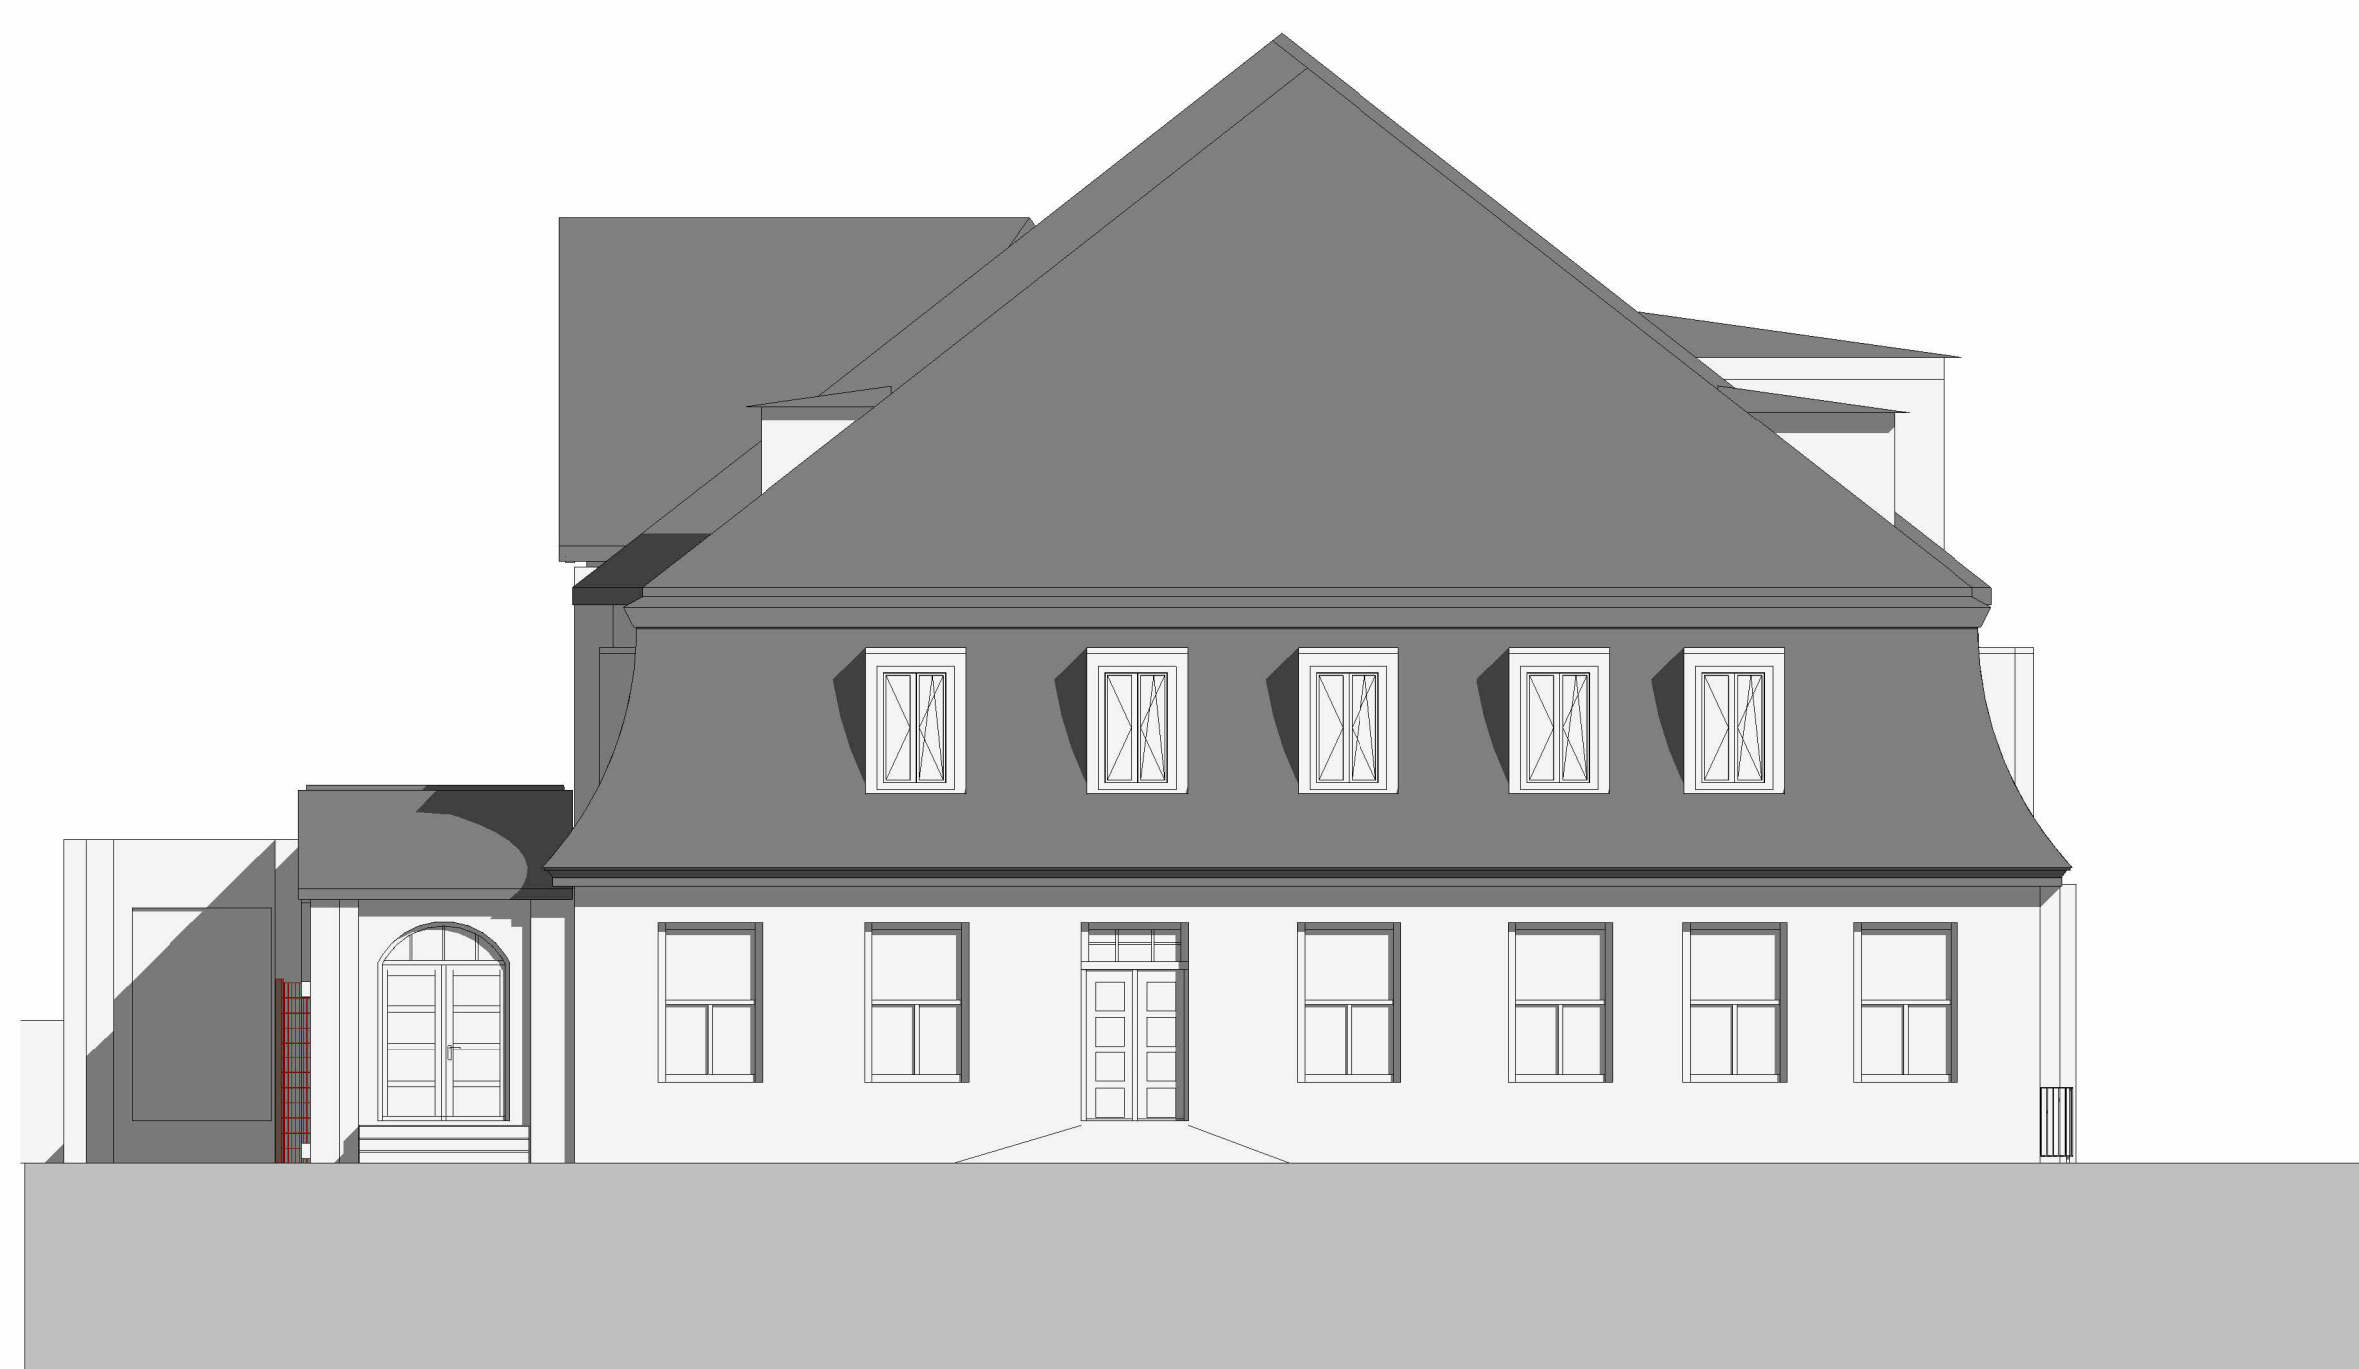


ANSICHT SÜD



ANSICHT WEST



ANSICHT OST

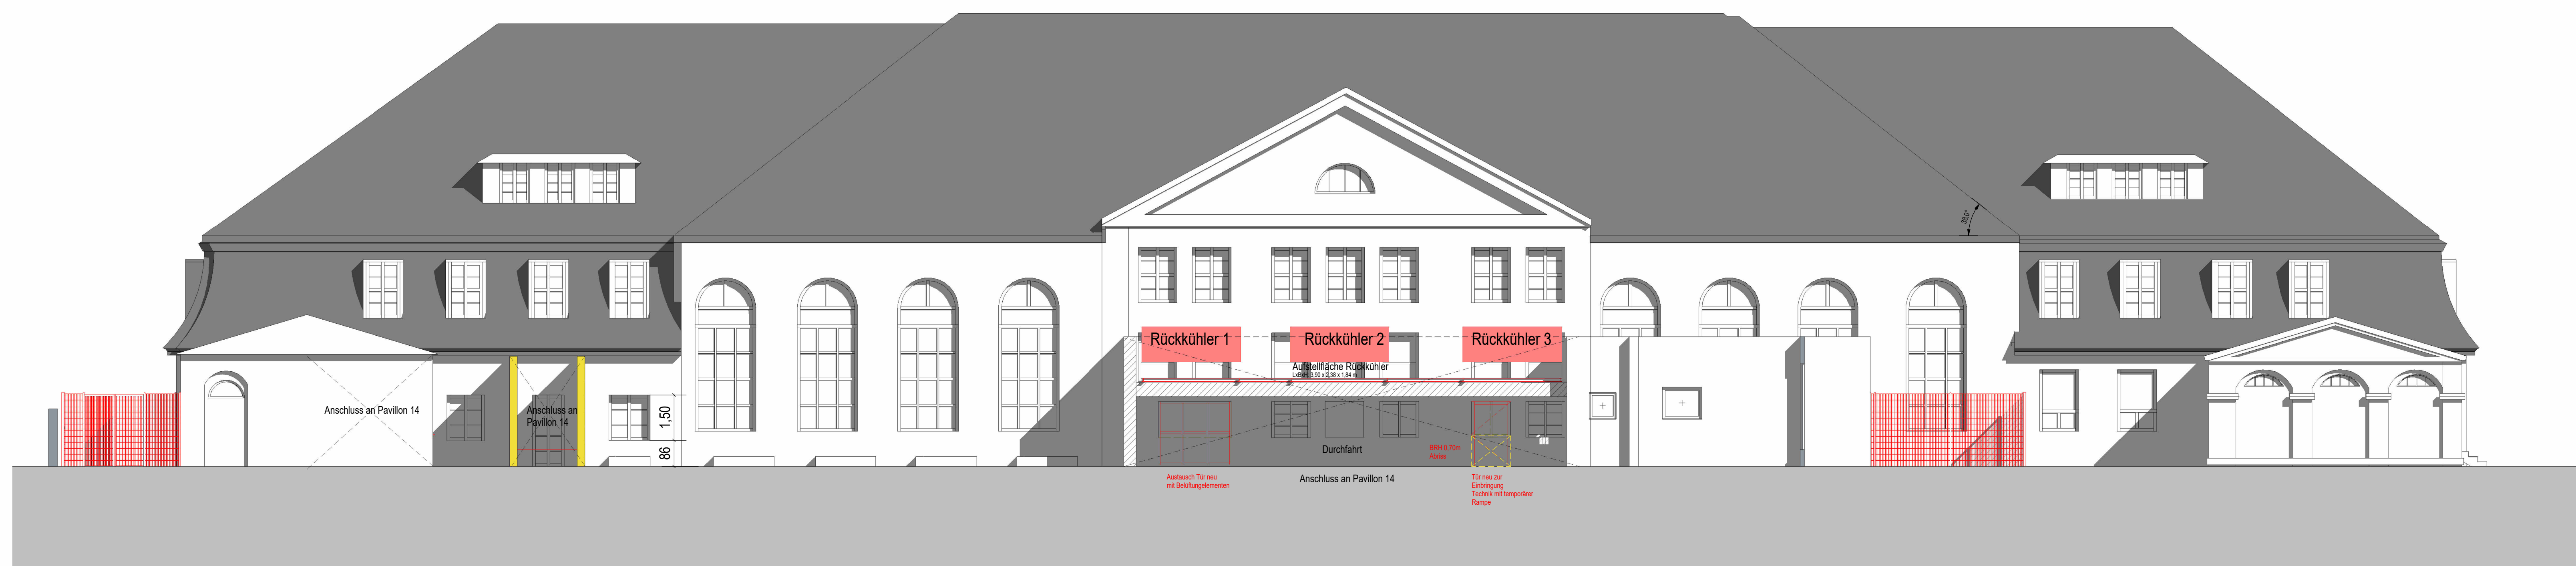

ANSICHT NORD

REVISIONEN				
INDEX	DATUM	BESCHREIBUNG	AUSGEGEBEN AN	
01	28.04.2020	Anpassung Bruchschichten, Rampen neu, dr. Beschichtung		
02	05.05.2020	Planänderung angepasst		
03	25.06.2020	Anpassung Erdichtung und Doppelboden, Erdhebung		

BAUHERR

Vivantes
NETZWERK FÜR GESUNDHEIT

vertreten durch
VIVANTES SERVICE GMBH
13407 Berlin, Aroser Allee 72-78

PROJEKT P_0820-2022 Vivantes RZ, Standort 1
Klinikum Neukölln/Klinikum Neukölln
Umbau Bestandsgebäude Haus 21
Rudower Straße 56
12351 Berlin

PLANUNG **DATA CENTER INTELLIGENCE**

DCI Data Center Intelligence GmbH
Poststraße 3
57580 Eiben

Phase: ENTWURFSPLANUNG		ANSICHTEN	
Blattgröße 1.100 x 0.780 + 0.03 HF	Bearb.: DCI	M 1 : 100	Ausgabedatum 26.03.2026
		0820EAR_AN_03	Plottdatum 26.06.2026