
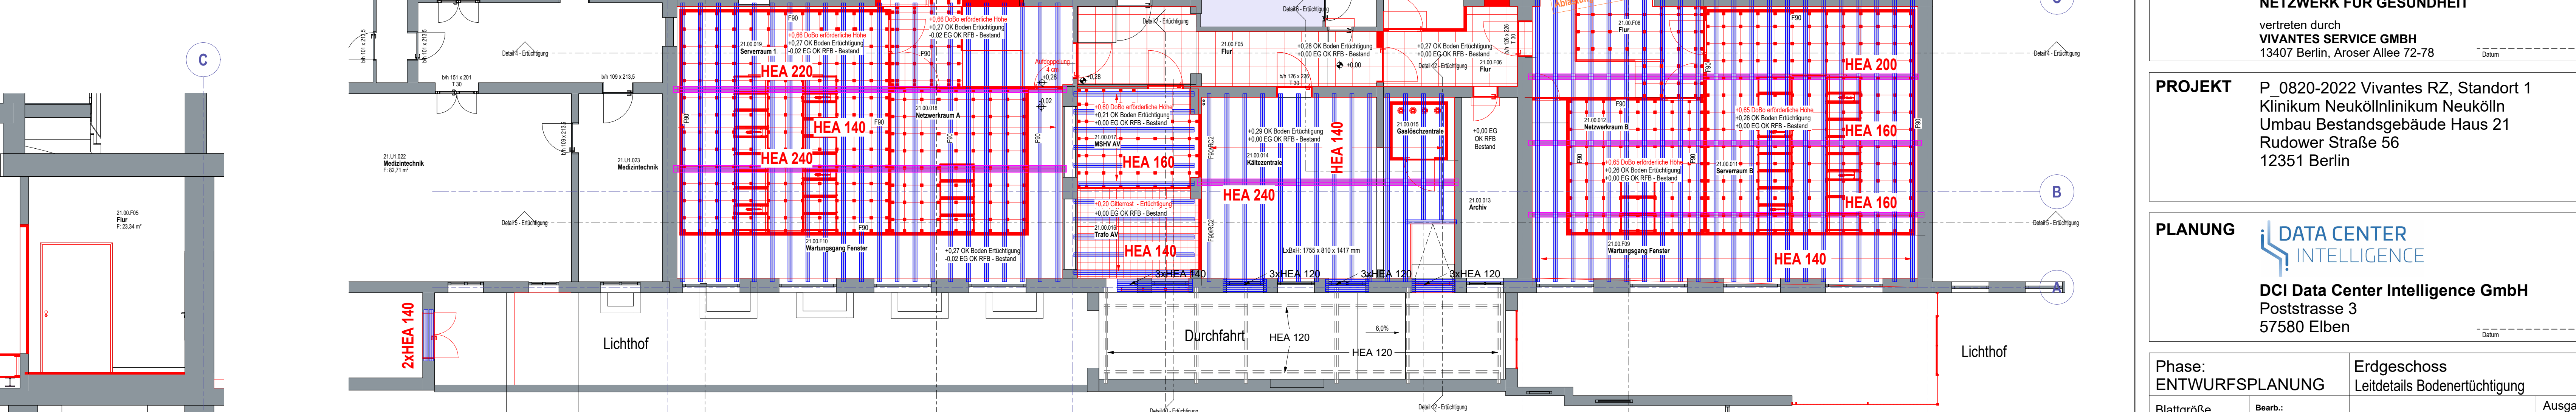
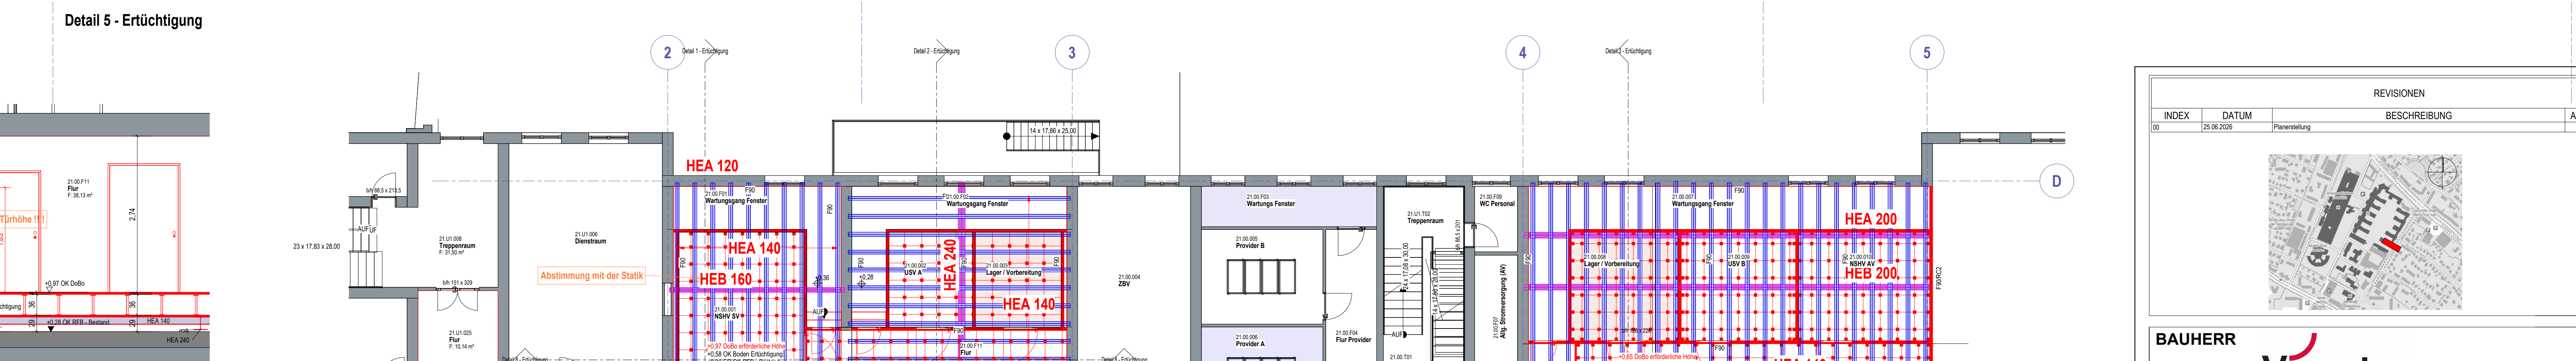
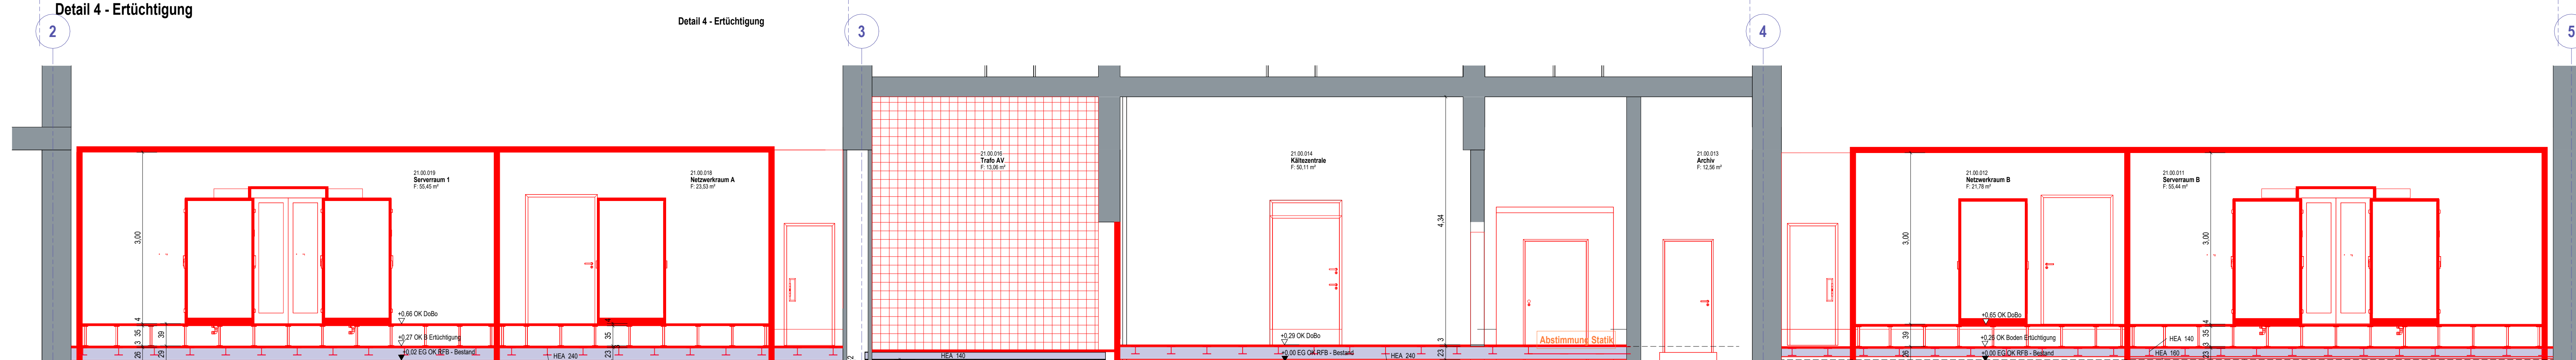


Detail 6 - Erdtüchtung

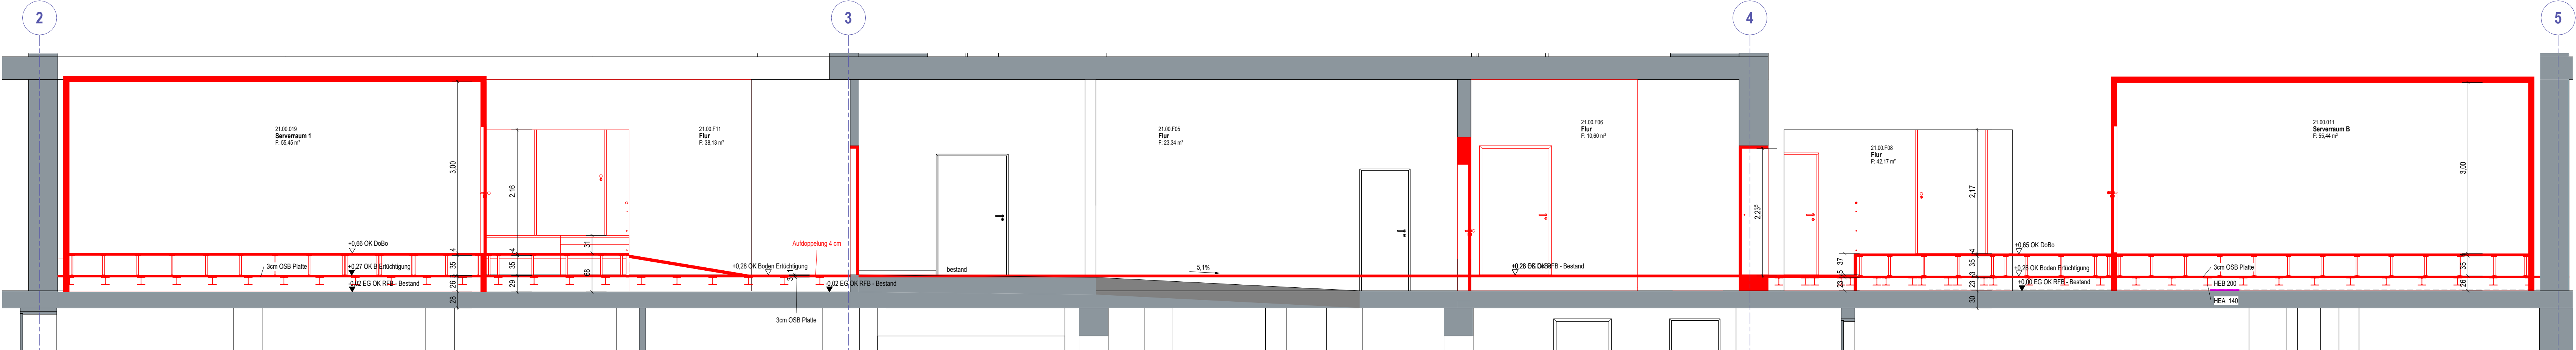

Plansicht - Bodenerdtüchtung M 1:100

REVISIONEN				
INDEX	DATUM	Planung	BESCHREIBUNG	AUSGEGEBEN AN
01	26.06.2026			

BAUHERR
Vivantes
 NETZWERK FÜR GESUNDHEIT
 vertreten durch
VIVANTES SERVICE GMBH
 13407 Berlin, Aroser Allee 72-78

PROJEKT
 P_0820-2022 Vivantes RZ, Standort 1
 Klinikum Neuköllniklinikum Neukölln
 Umbau Bestandsgebäude Haus 21
 Rudower Straße 56
 12351 Berlin

PLANUNG
DATA CENTER INTELLIGENCE
DCI Data Center Intelligence GmbH
 Poststrasse 3
 57580 Elben

Phase: **ENTWURFSPLANUNG** Erdgeschoss
 Leitdetails Bodenerdtüchtung

Blattgröße: 1300 x 800 = 1:96 m² Bearb.: **DCI** M 1 : 50 Ausgabedatum: 14.04.2026
 0820EAR_DT001__00 Plottedatum: 26.06.2026