
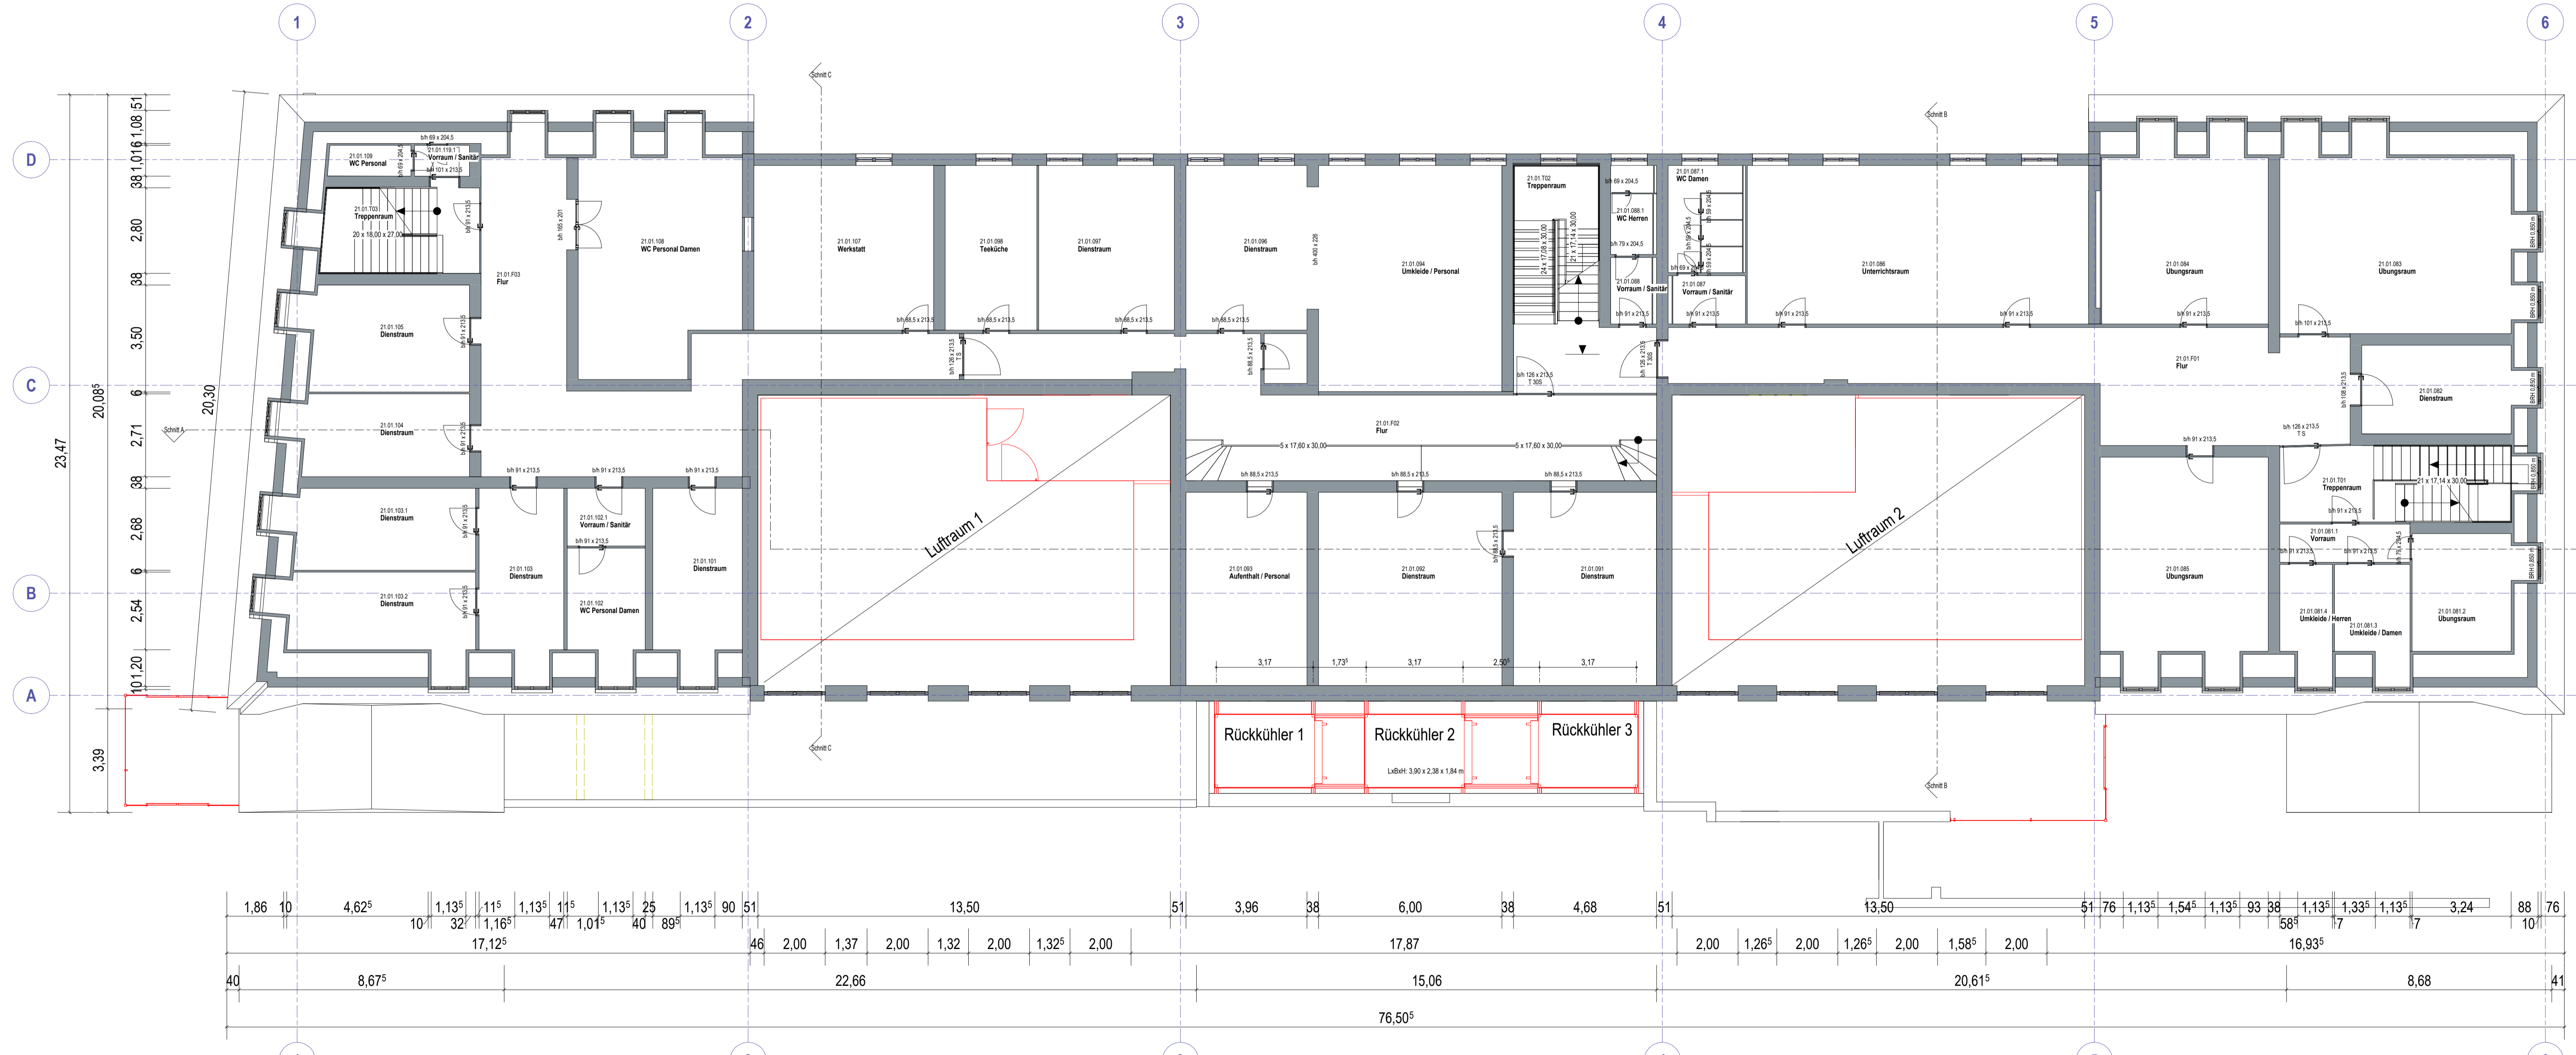
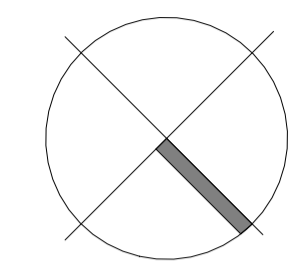


NEU	Bestand	Abriß
■		

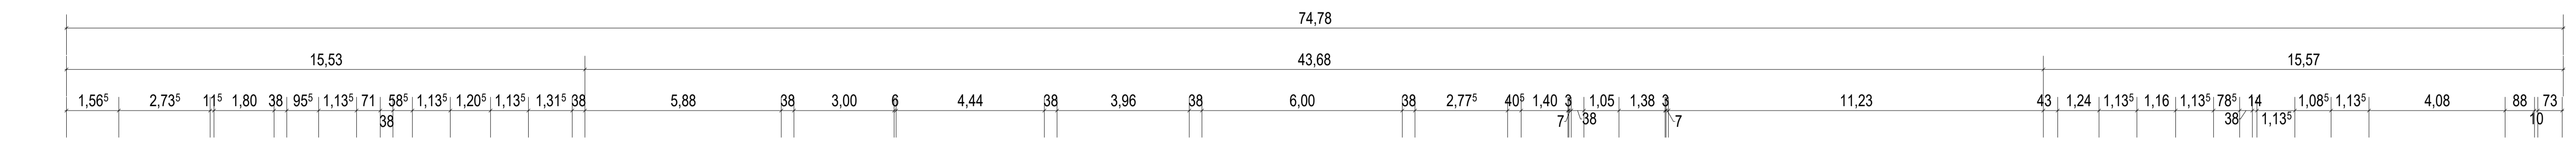

1. OBERGESCHOSS

REVISIONEN				
INDEX	DATUM	BESCHREIBUNG	AUSGEGEBEN AN	
01	28.04.2022	Anpassung Brandschutzlücken, Rampen neu, div. Beschriftung		
02	05.05.2022	Planänderung angepasst		
03	25.06.2022	Anpassung Erhöhung und Doppelboden, Einfridung		

BAUHERR

Vivantes
NETZWERK FÜR GESUNDHEIT

vertreten durch
VIVANTES SERVICE GMBH
13407 Berlin, Arosener Allee 72-78

PROJEKT P_0820-2022 Vivantes RZ, Standort 1
Klinikum Neukölln/Neukölln
Umbau Bestandsgebäude Haus 21
Rudower Straße 56
12351 Berlin

PLANUNG

DATA CENTER INTELLIGENCE

DCI Data Center Intelligence GmbH
Poststrasse 3
57580 Elben

Phase: ENTWURFSPLANUNG	1. Obergeschoss GRUNDRISS		
Blattgröße 1:100 x 0,500 = 0,55 m ²	Bearb.: DCI	M 1 : 100	Ausgabedatum 26.03.2026
		0820EAR_GR01__01	Plottdatum 25.06.2026