



SCHNITT B-B

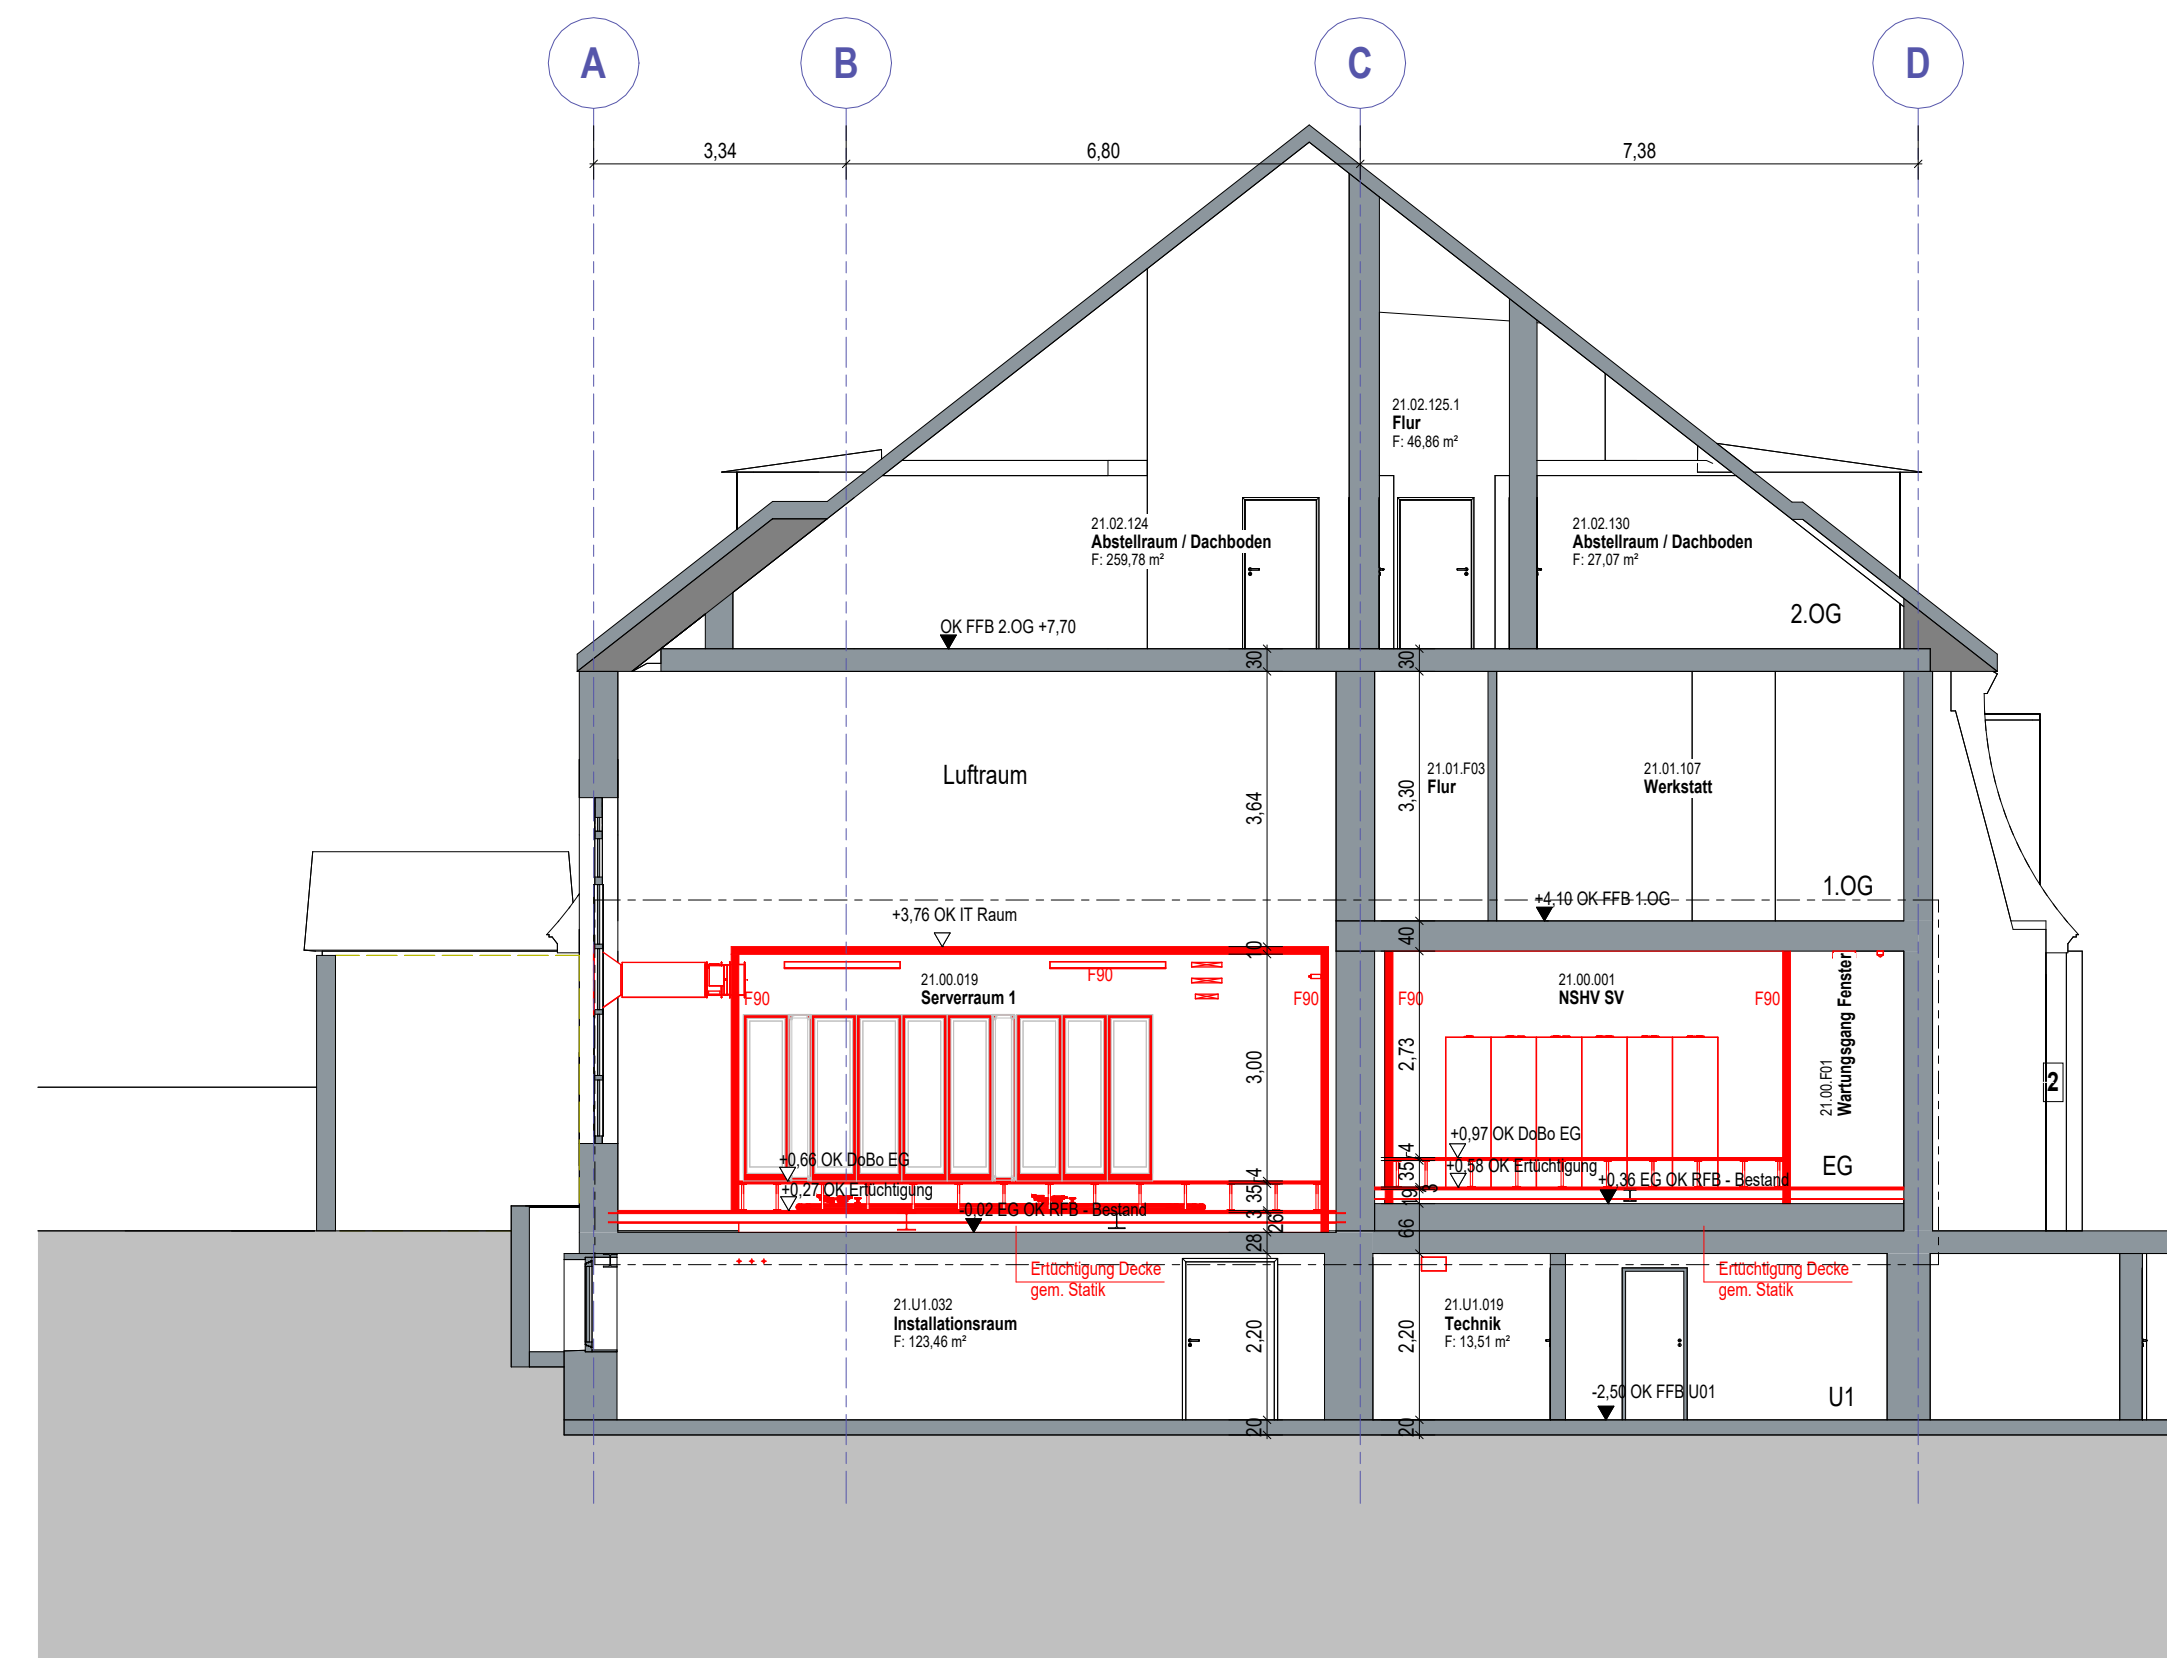


SCHNITT C-C

- Legende:
- NEU
 - BESTAND
 - ABRIS

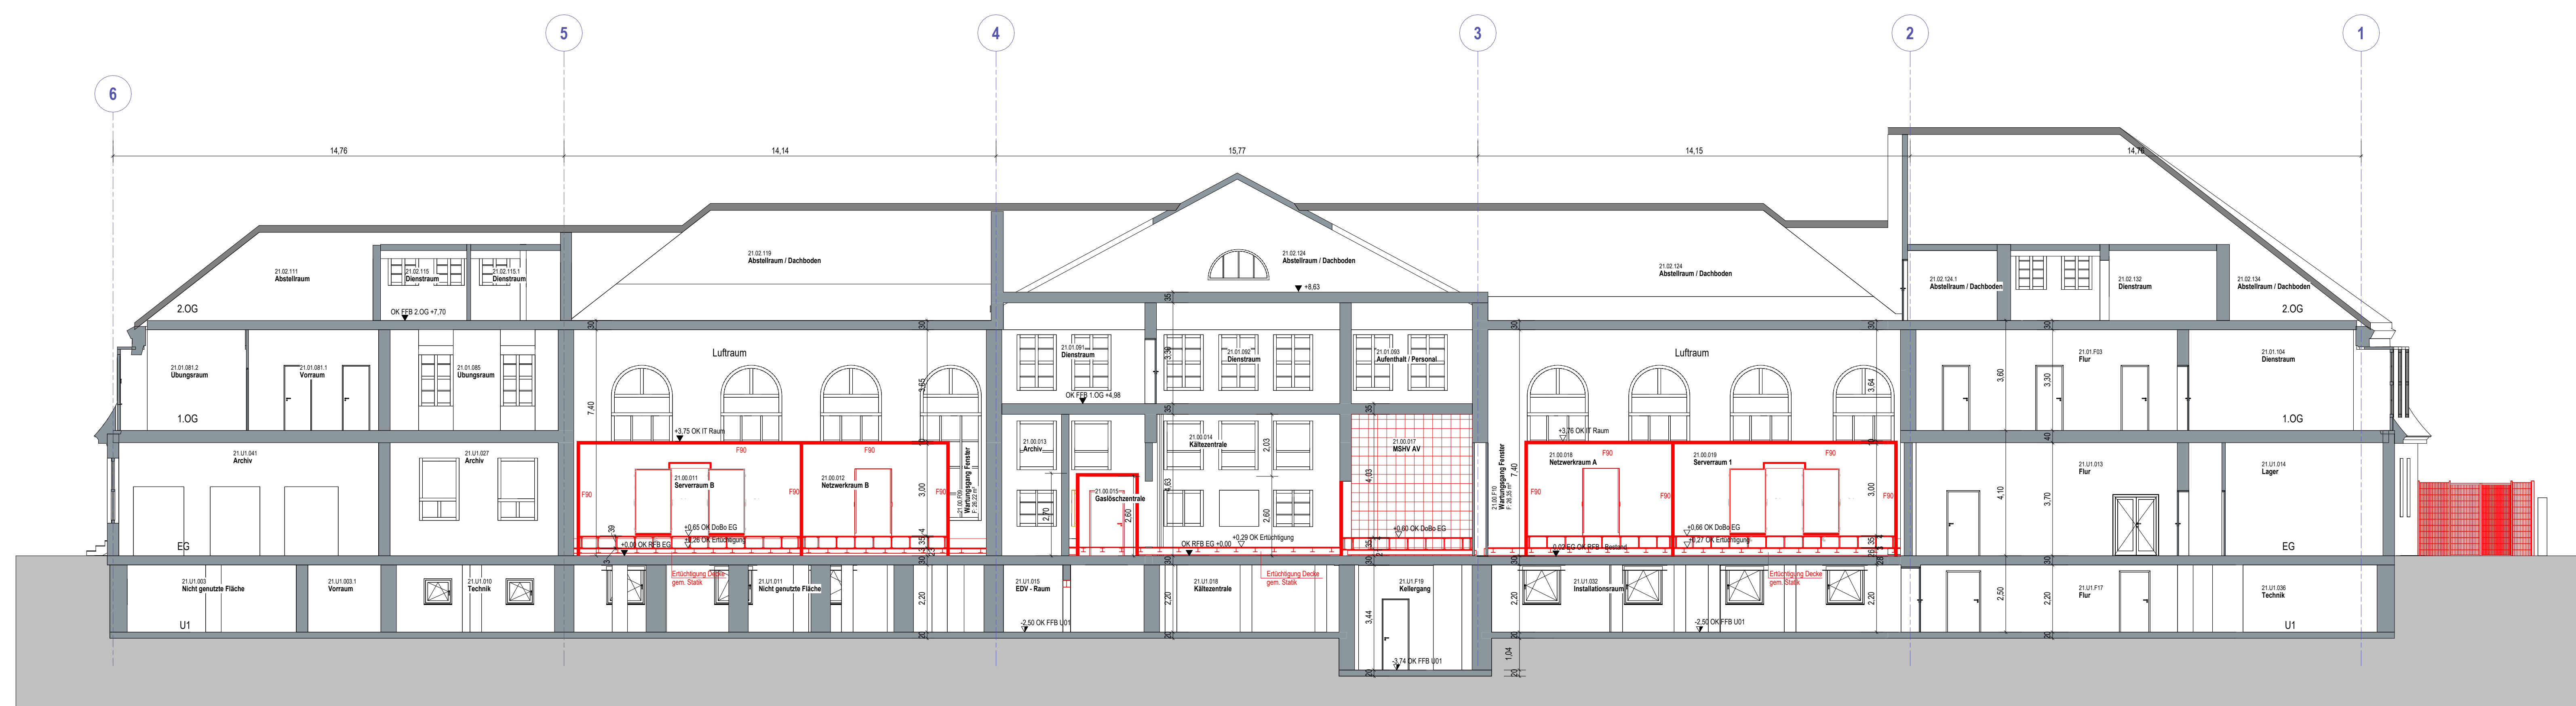

SCHNITT A-A

REVISIONEN				
INDEX	DATUM	BESCHREIBUNG	AUSGEBEN AN	
01	28.04.2026	Anpassung Brandschutzfluren, Rampen neu, div. Beschäftigung		
02	05.05.2026	Planänderung angepasst		
03	25.06.2026	Anpassung Erdbehringung und Doppelboden		

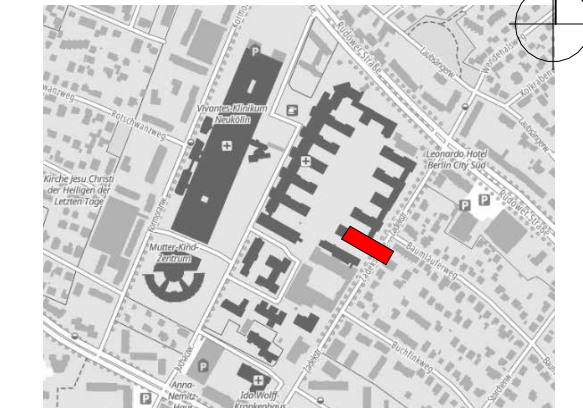

BAUHERR

Vivantes
NETZWERK FÜR GESUNDHEIT
 vertreten durch
VIVANTES SERVICE GMBH
 13407 Berlin, Arosener Allee 72-78

PROJEKT P_0820-2022 Vivantes RZ, Standort 1
 Klinikum Neukölln Klinikum Neukölln
 Umbau Bestandsgebäude Haus 21
 Rudower Straße 56
 12351 Berlin

PLANUNG **DATA CENTER INTELLIGENCE**
DCI Data Center Intelligence GmbH
 Poststrasse 3
 57580 Elben

Phase: ENTWURFSPLANUNG	Schnitte A-A, B-B, C-C		
Blattgröße 1.100 x 0.600 = 0,66 m²	Bearb.: DCI	M 1 : 100	Ausgabedatum 14.04.2026
		0820EAR_SA-C_03	Plottdatum 25.06.2026