


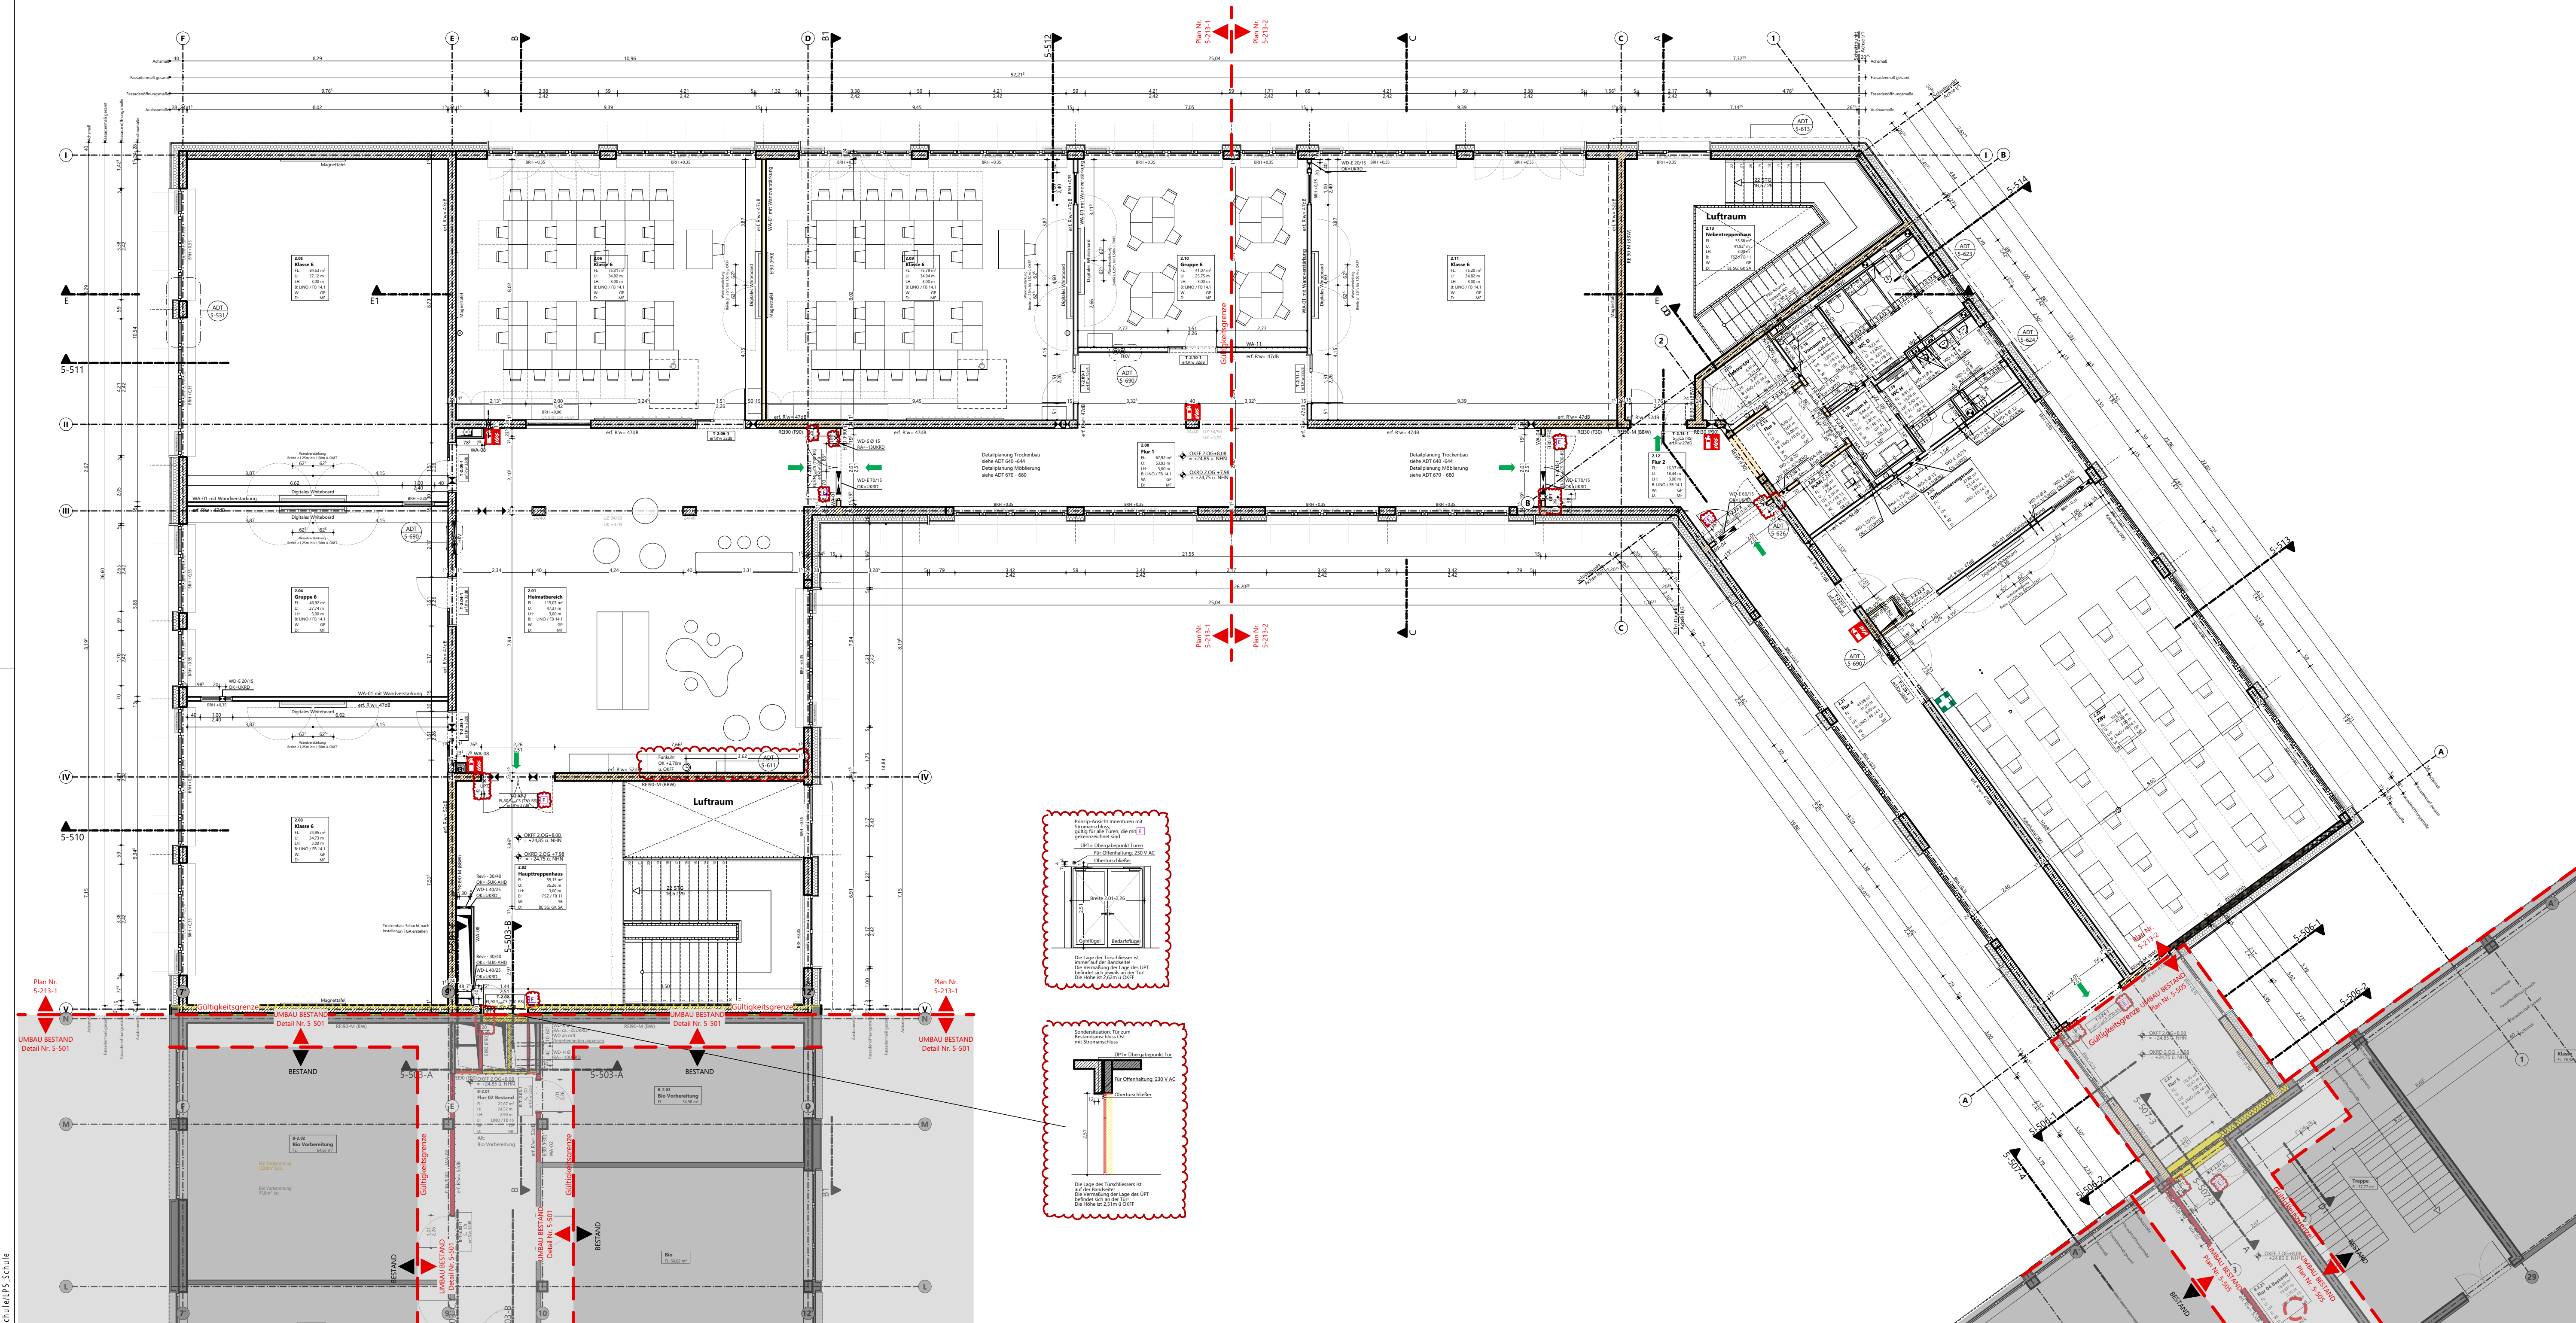


LEGENDE PLAN Sämtliche Höhenangaben gelten ab OKFF.

HÖHENKOTEN

im Grundriss

OKFF = Oberkante Fertigfußboden
OKRD = Oberkante Rohdecke

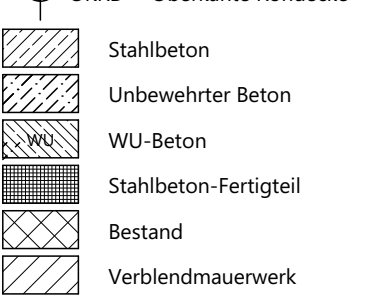

im Schnitt

OKFF OKRF



BEMERKUNGEN

- ALLE MASSE SIND AM BAU ZU PRÜFEN!

- ZU BEACHTEN SIND DIE DETAILPLÄNE
- ZU BEACHTEN SIND DIE TGA-INSTALLATIONSPLÄNE FÜR AUSSPARUNGEN
- ZU BEACHTEN SIND DIE GEPRÜFTEN SCHALPLÄNE, SOWIE DIE STATISCHE BERECHNUNG UND DIE GEPRÜFTE STATIK
- ZU BEACHTEN SIND SCHALL- UND WÄRMESCHUTZNACHWEIS
- ZU BEACHTEN IST DAS BRANDSCHUTZKONZEPT
- MASSNAHMEN GEGEN AUFGESTIEGENE FEUCHTIGKEIT GEM. DIN 18195
- GEBÄUDEFUGEN UND FUGEN IN WANDPLATTEN GEM. DIN 1053 UND NACH ANGABEN DES STATIKERS
- ALLE VERANKERUNGSMITTEL IN EDELSTAHL
- ALLE STAHLTEILE FEUERVERZINKT
- SÄMTLICHE HÖHENANGABEN GELTEN VON OKFF (OBERKANTE FERTIGFUßBODEN)
- AUSSPARUNGEN IN WÄNDEN UND DECKEN ENTSPRECHEND DER ANFORDERUNG DER WAND SCHLÜSSEN
- STAHLBETONTEILE IN DER FASADE SOWIE UNTERSEITIG WASSERDICH UND WERDEN ABGEFEST
- MASSNAHMEN GEGEN SCHALLÜBERTRAGUNG BESONDERS IM TREPPENHAUS NACH ANGABEN DES STATIKERS
- BEI UNSTIMMIGKEITEN ZWISCHEN DEN ZEICHNUNGEN DER FACHPLANER UND DES ARCHITECTEN ODER ZUM LV IST RECHTZEITIG VOR AUSFÜHRUNG EINE KLÄRUNG DURCH DEN ARCHITECTEN ABZUFORDERN!

RAUMSTEMPEL

Raumnummer	R-00.01.1
Raumbezeichnung	Studio Produktion
Raumgröße	FL: xxm²
Raumumfang	L: xxm
Lichte Höhe	W: xxm
Bodenoberflächen	D: D:
Deckenoberflächen	D: D:

VERWEIS DETAIL

Plannummer (Bsp.: B4-01-5-A-DT-XX-4005)	4005
Detail	Detail

VERWEIS INDEX

Änderungshinweis
siehe Vermerk aktueller Index


VERWEIS "Klärungsbedarf"

Hinweis auf noch nicht
endgültige Angaben

LEISTUNGSPHASEN (Ausführungsplanung)

WP-0	Werkplanrolle (Grundlage für die Schlitz- und Durchbruchplanung) - nicht baufertig
WP-1	Abgestimmte Werkplanung (Grundlage für die Schalpläne) - nicht baufertig
WP-2	Fertige Werkplanung - Zur Ausführung freigegeben

Index	Datum	Ersteller	Änderung
Referenzplan:			
C	06.10.25	GES	Übergabeg. Strom Türen eingearb., Jalousie von Klasse zum Heimatbereich + ZBV entfernt
B	04.09.25	GES	Funkhup positioniert Wanddurchbrüche ergänzt/überarbeitet, Schachtwände F90 aktualisiert Türaufzug zum N-TRH geändert, Flurtürmäße überarbeitet, Tür-Nr. bei WC-Türen ergänzt
A	07.08.25	GES	Schallschutz Türen sowie Wandtypen Trockenbau eingetragen, Bauangaben gem. Angabe TGA eingearbeitet, Detailverweise ergänzt, Whiteboards + Wandverstärkungen ergänzt Feuerlöscher pos., Heizkreisverteiler eingetragen, Fassadenöffnungsmaße ergänzt bei Türen die alte BS-Bezeichnung hinzugefügt Innenraumfenster bezüglich Größe und Position überarbeitet, Erste Hilfe Kasten pos., F90 Schachtwände überarbeitet, Schacht in Raum 2.11 entfernt

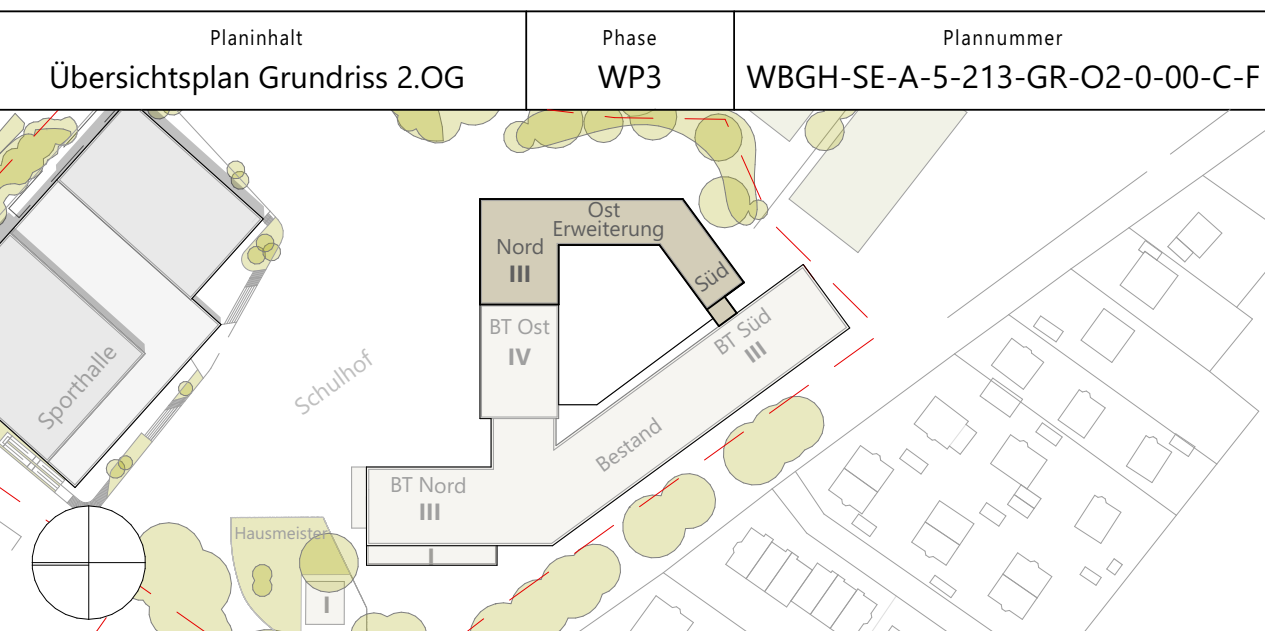

Bauvorhaben
WBGH - Schulerweiterung

Wolfgang-Borchert-Gymnasium Halstenbek
Bickbargen 111, 25469 Halstenbek

Bauherr: **GEMEINDE HALSTENBEK** Unterschrift:

Gemeinde Halstenbek
Gustavstraße 6, 25469 Halstenbek

Auftraggeber: **HOCHTIEF** Unterschrift:

HOCHTIEF Soziale Infrastruktur Europa GmbH
Alfredstraße 236, 45133 Essen

Planverfasser: **GRS ARCHITEKTEN** Unterschrift:

GRS ARCHITEKTEN
GRS Reimer Architekten GmbH
Helge Reimer | Thomas Ritscher | Architekten BDA
Postfach 8210 | Sibirien 4a | 25335 Elmshorn

Planinhalt
Übersichtsplan Grundriss 2.OG
- Ausbauplanung -

Plannummer
WBGH-SE-A-5-213-GR-O2-0-00-C-F
Projektnummer: 21305_2

Erstelldatum	Ersteller	Plangröße	Baunull	Maßstab
14.07.2025	GES	1.000x594	±0,00m = 16,77m ü.NHN	1:100