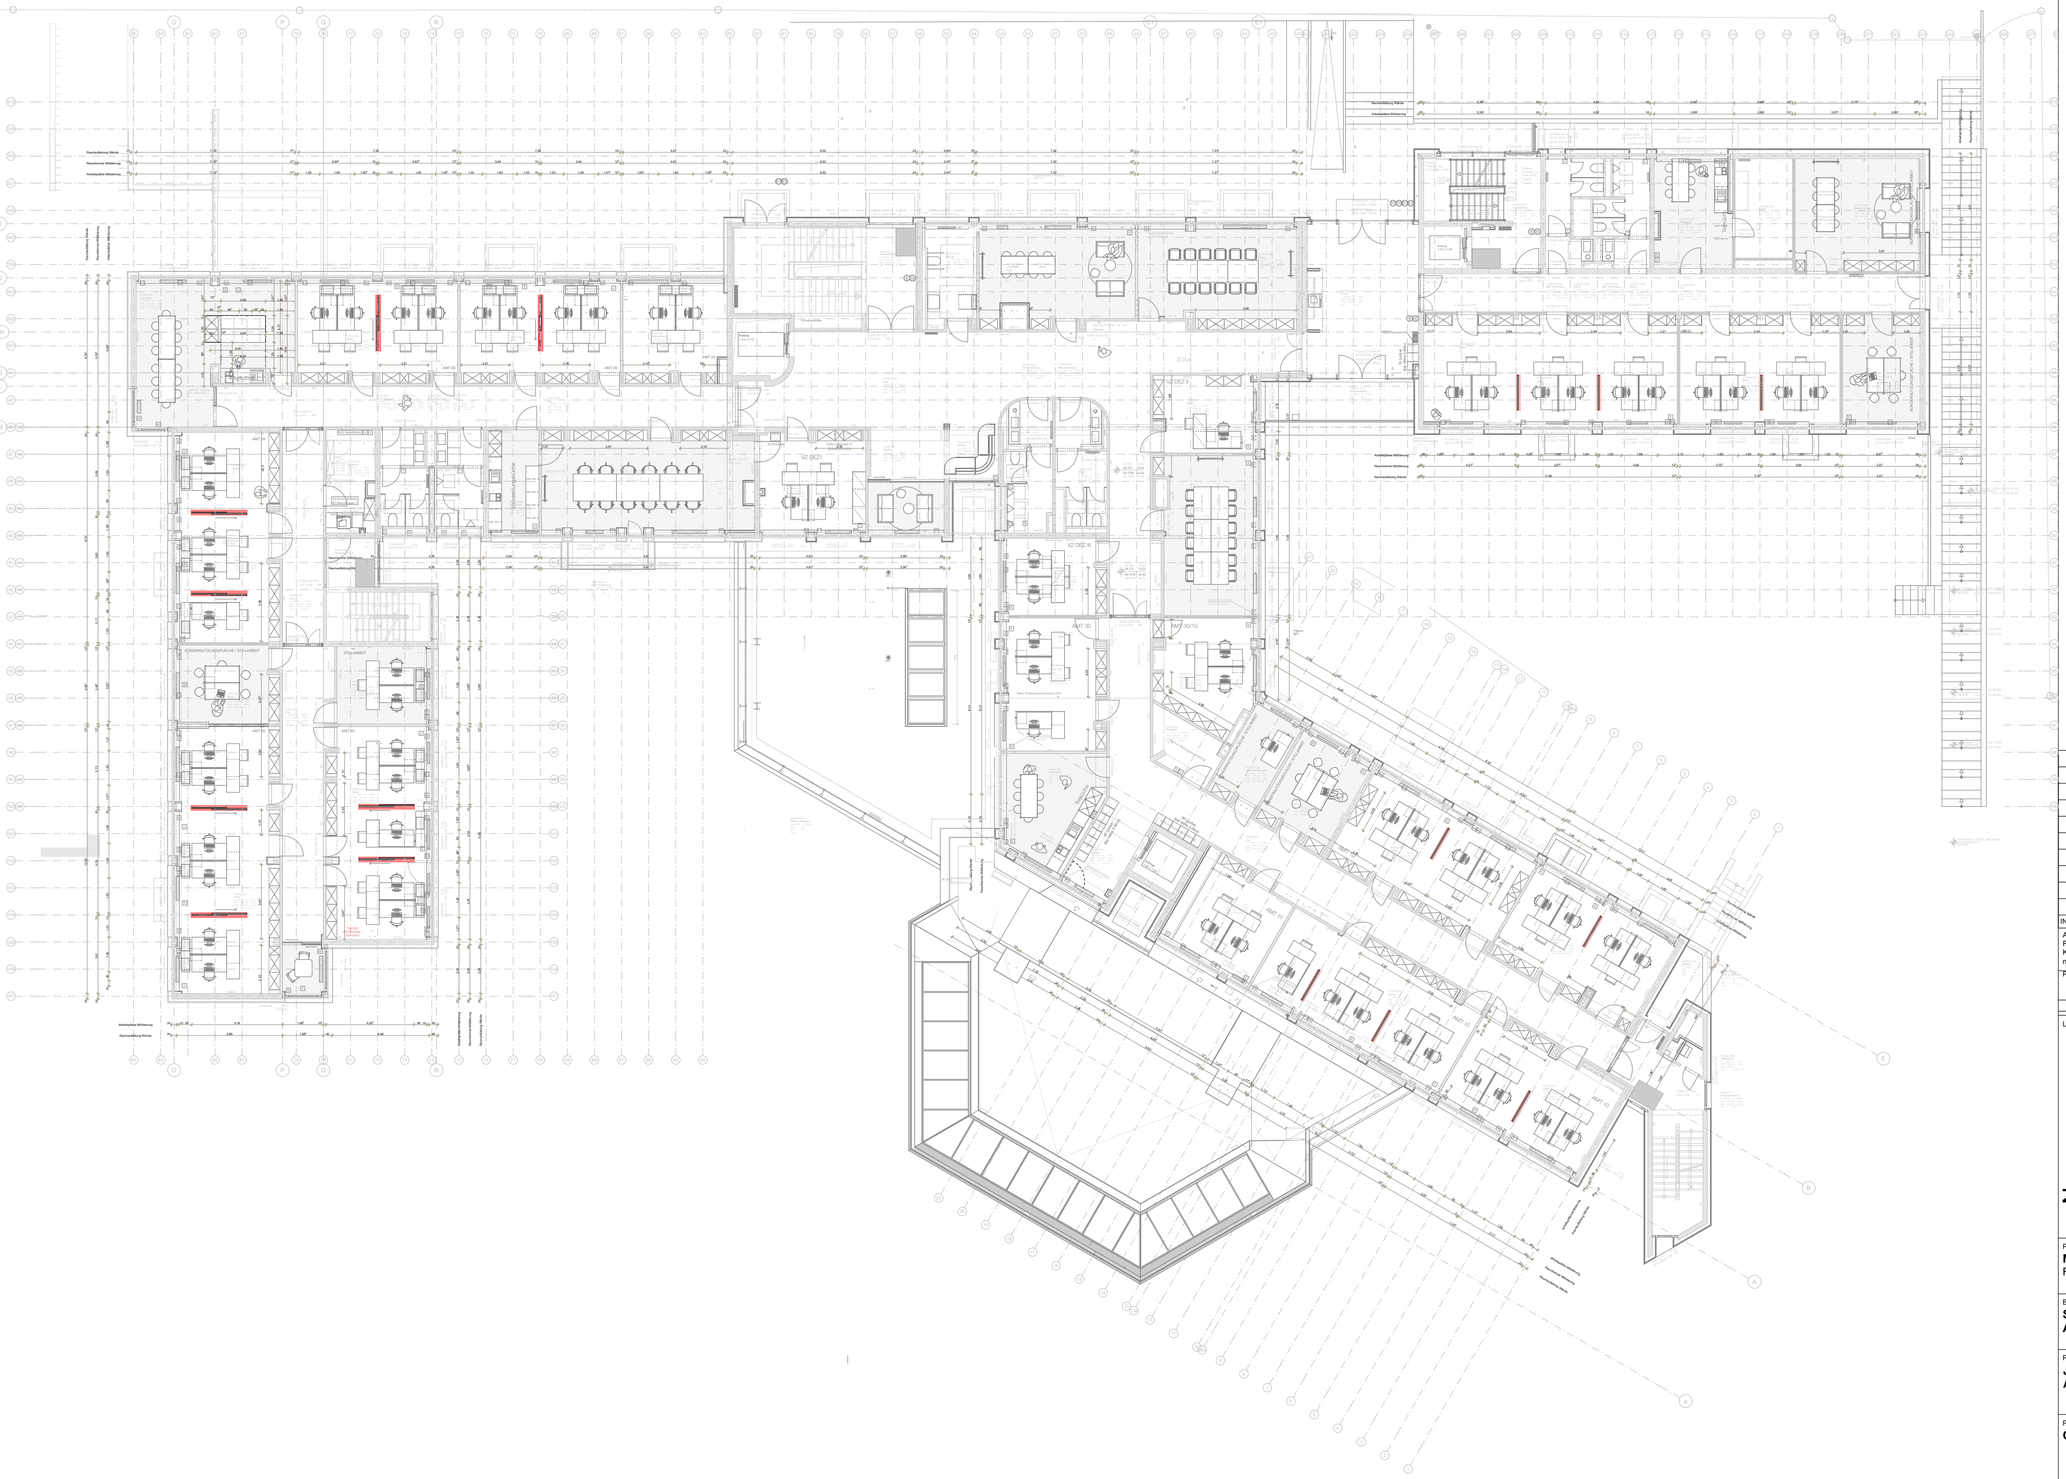

LEGENDE

- Raumteiler 1-teilig, feststehend
- Raumteiler 2-teilig, mit Schiebeelement

INDEX	DATUM	GEZ.	BESCHREIBUNG

Alle Maße sind am Bau zu prüfen. Bestandsabhängige Toleranzen des Altbaus sind zu berücksichtigen. Für Maßfehler haftet allein der Auftragnehmer. Maßunstimmigkeiten sind sofort mit dem Architekten zu klären. Konstruktions- und fertigungstechnische Bedenken sind dem Architekten und der Bauleitung rechtzeitig mitzuteilen und zu begründen.

PLANNUMMER

PLANER	LP	BAUTEIL	GESCHOSS	PLANART / PLANINHALT	LFD. NUMMER	MASZTAB	INDEX	STATUS
A	5	0	2	GR	0	8 2 0 0		F

LAGEPLAN

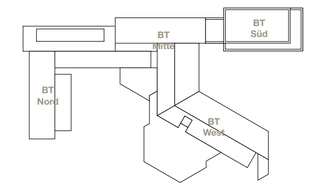

PROJEKT
Modernisierung und Erweiterung
Rathaus Ingelheim

Fridtjof-Nansen-Platz 1
55218 Ingelheim am Rhein

BAUHERR
Stadtverwaltung Ingelheim
Amt Bauen, Planen, Umwelt

Fridtjof-Nansen-Platz 1
55218 Ingelheim am Rhein
stadtverwaltung@ingelheim.de

PLANUNG
Just Architekten

Kaiserstraße 68
60329 Frankfurt am Main
+49 (0)69 900 160 200
mail@justarchitekten.de

PLANINHALT
Grundriss 2. Obergeschoss Verortung Raumteiler

LEISTUNGSPHASE					STATUS	
ERSTELLT	EXPORT	MASZTAB	GEZ.	GEPRÜFT	PROJEKT NR.	BLATTFORMAT
20.02.2024	05.05.26	1:200				DIN A2

Urheberrecht nach DIN 34 vorbehalten