


max.10,4 lfdm



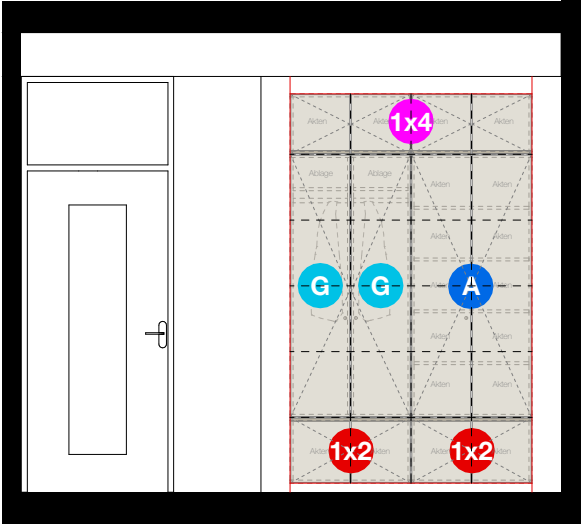


Wandabwicklung A
OG02.007
max. 10,4 lfdm ges.



Vorzone zu Wandabwicklung A

Rückwand

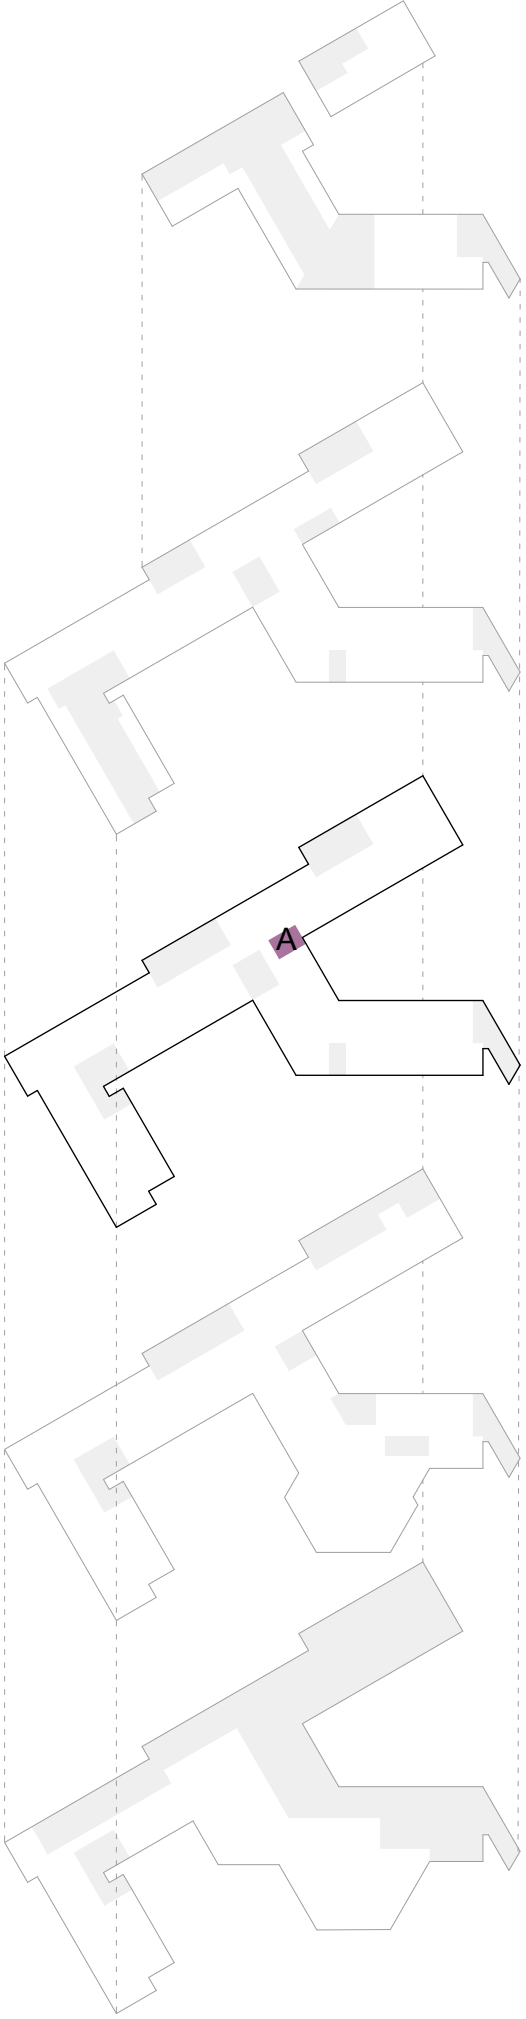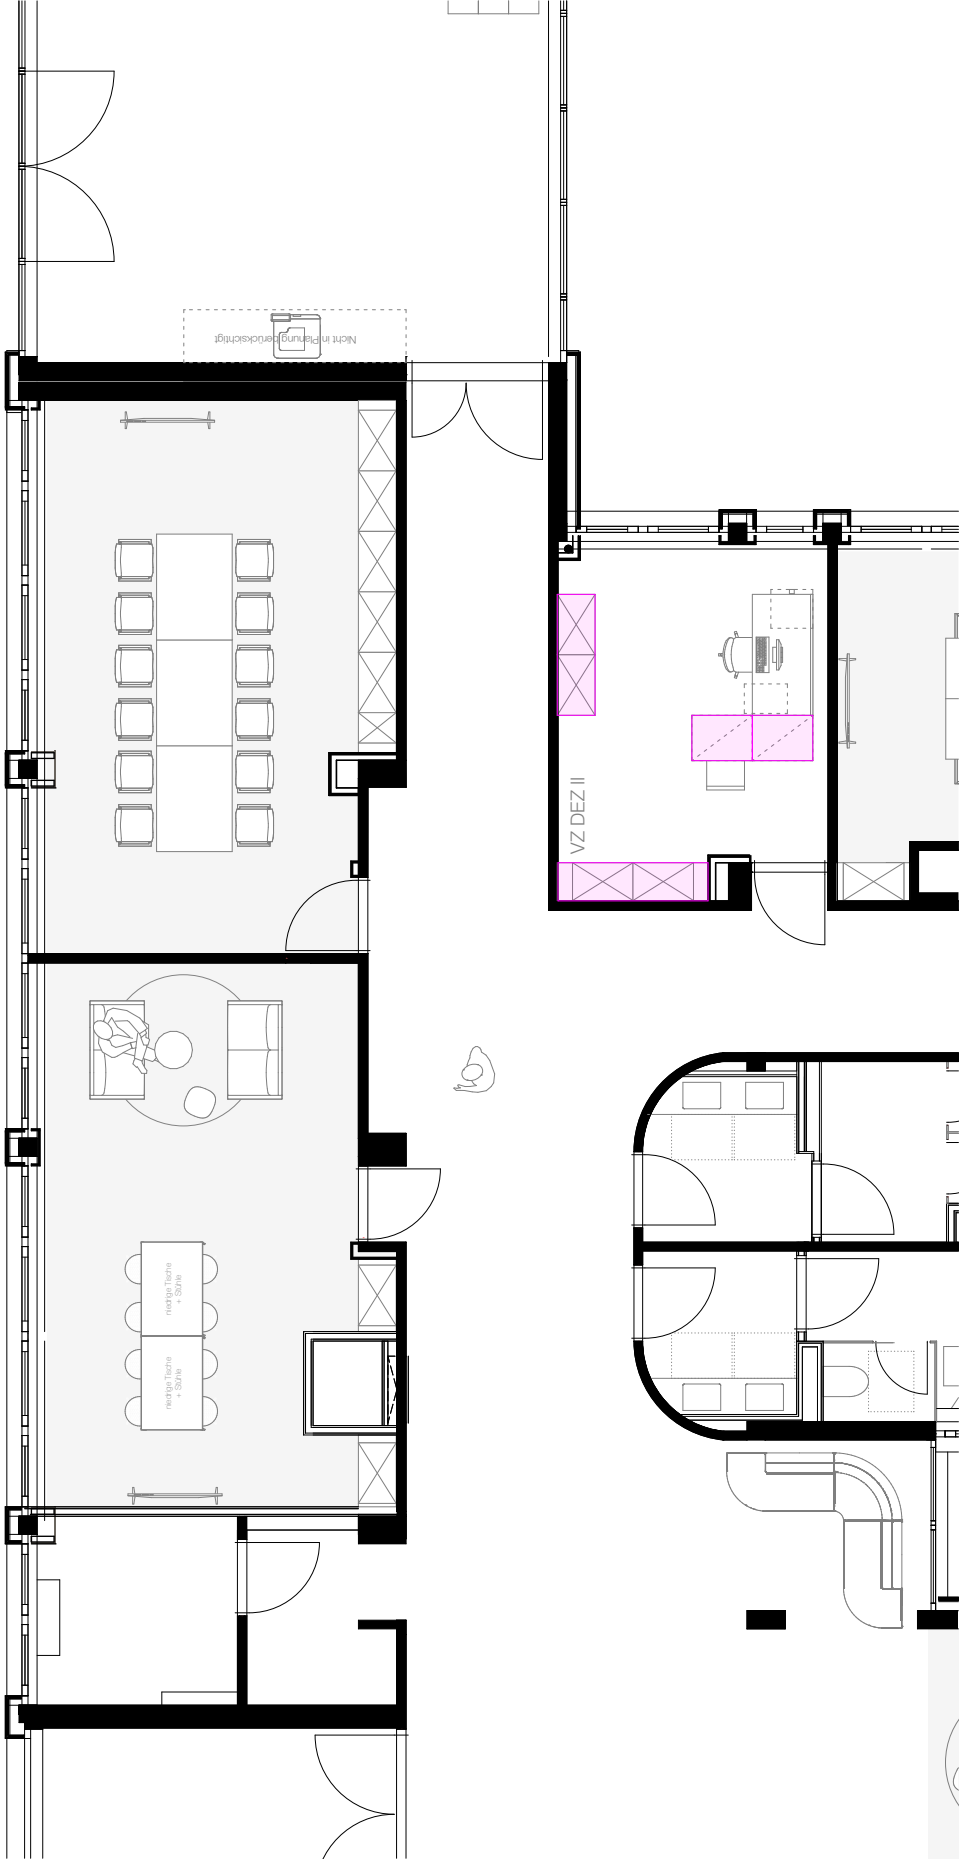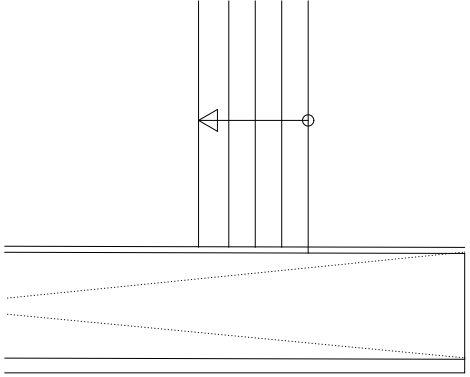

Vorzimmer Dezernat II