


Wandabwicklung A

OG01.055 Rückwand


max. 21,6 lfdm ges.

OG01.055

OG01.054

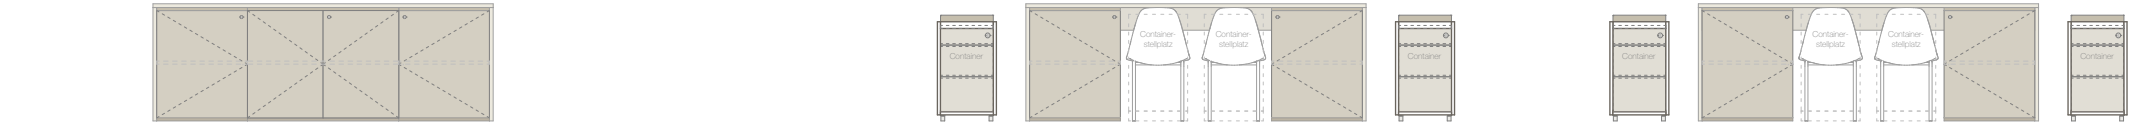


Vorzonen zu Wandabwicklung A

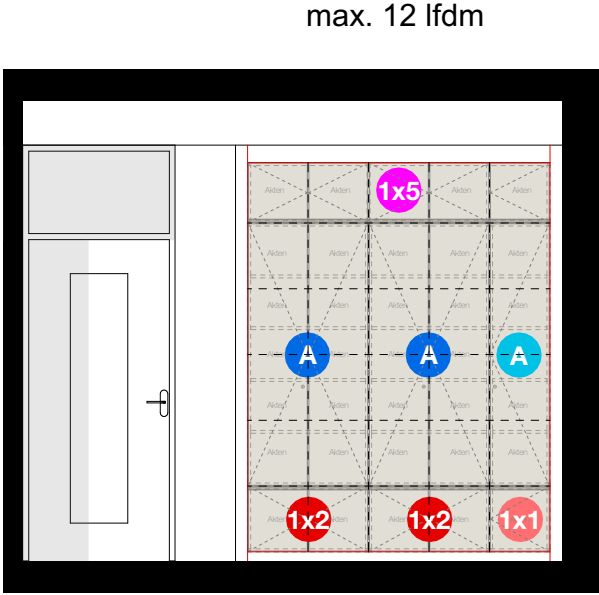

Wandabwicklung B

OG01.032

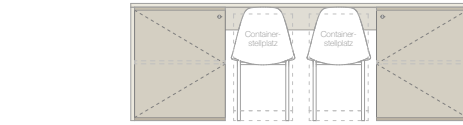

Vorzone zu Wandabwicklung B

AMT 32.0 Standesamt

