




Wandabwicklung E
OG03.009 OG03.008 OG03.007
max. 28,8 lfdm ges.

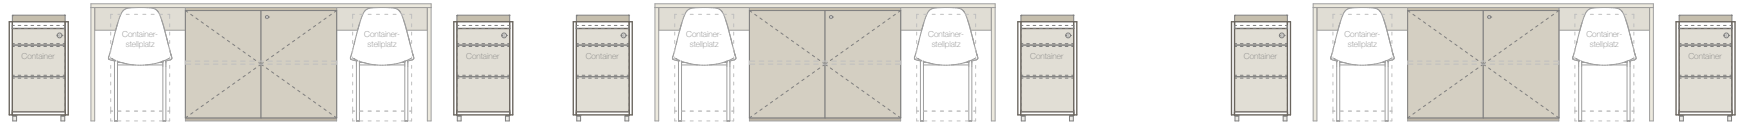

Vorzone Wandabwicklung E

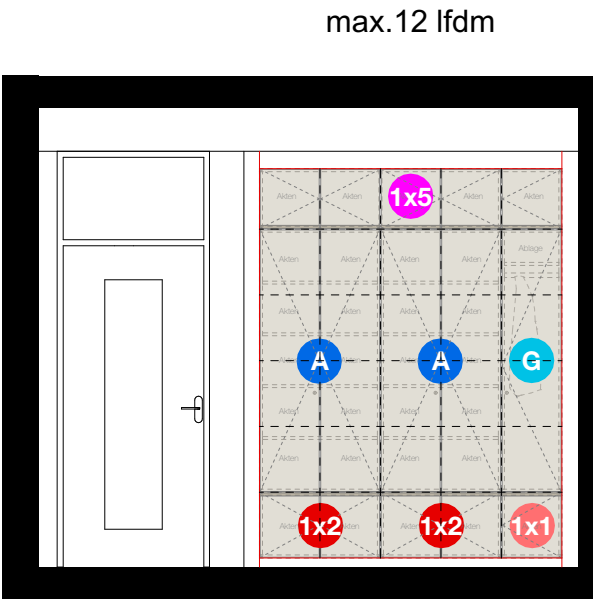

Wandabwicklung F
OG03.027
max. 12 lfdm ges.

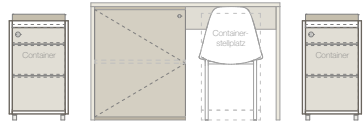

Vorzone zu Wandabwicklung F

AMT 60.5 Planung

