



Wandabwicklung A
OG1.006
max. 7,2 lfdm ges.

OG1.005

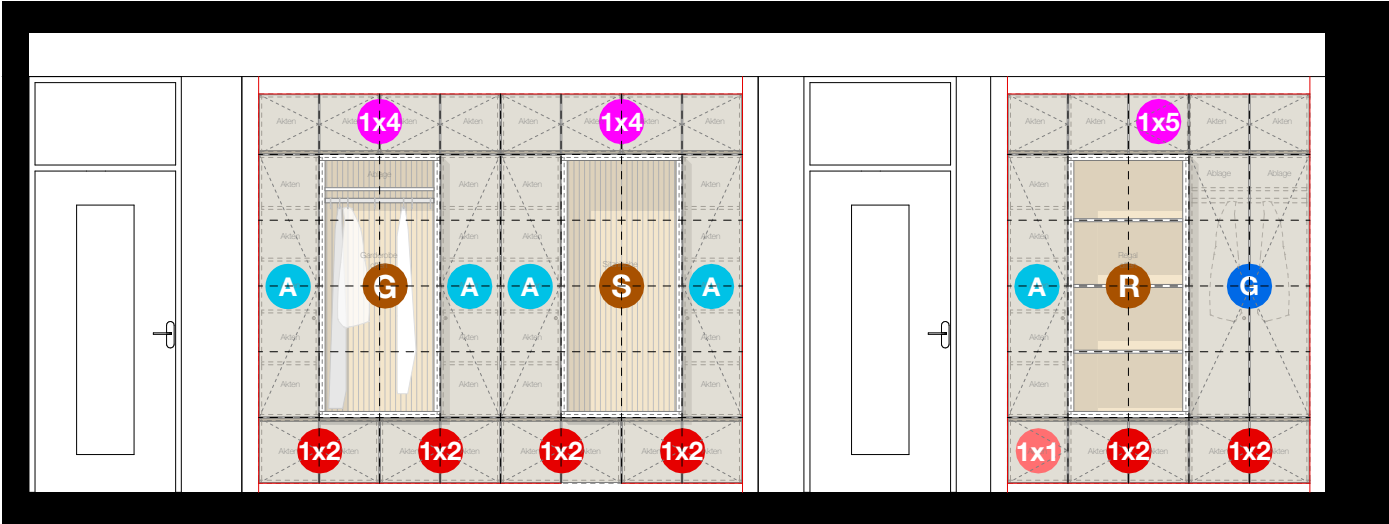

Wandabwicklung B
OG01.045
max. 31,2 lfdm ges.

OG01.044

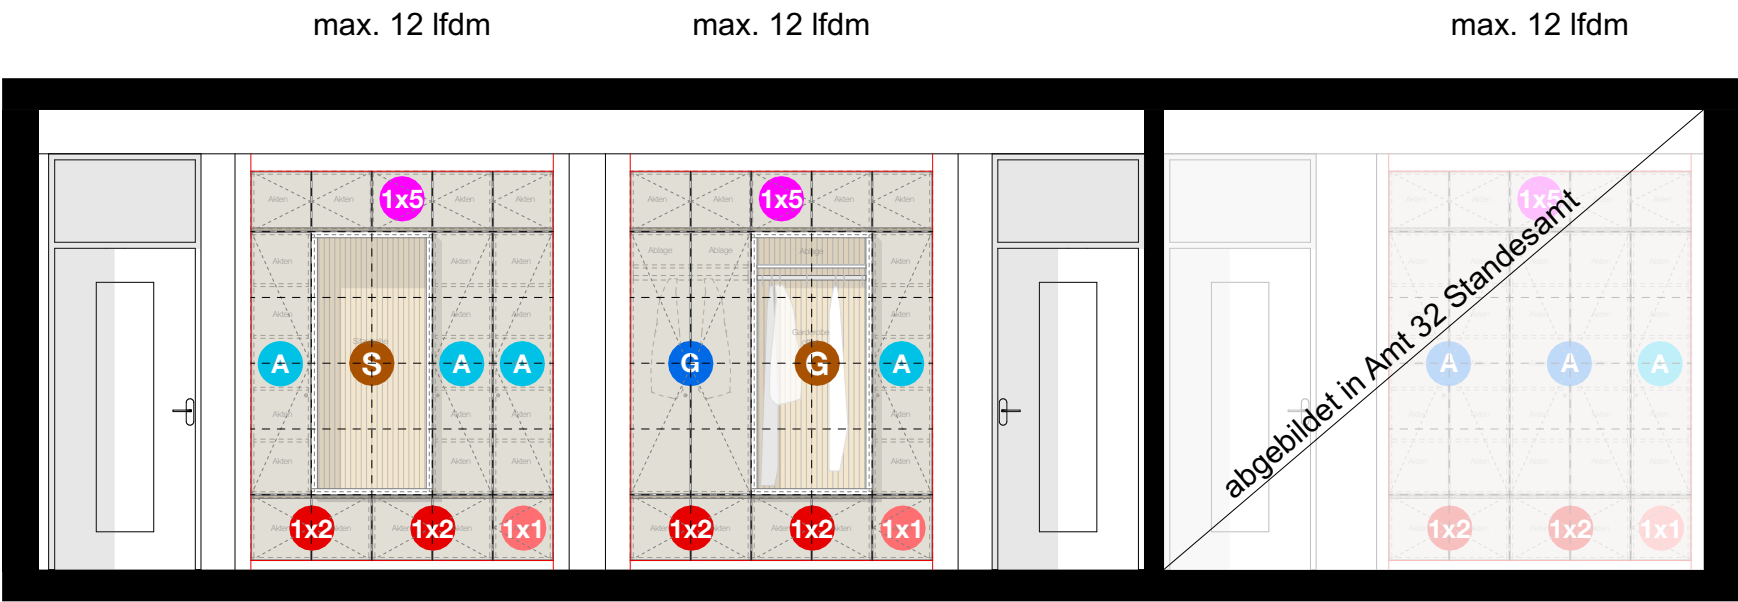

Wandabwicklung C
Sondernutzungsfläche OG01.034
max. 36 lfdm ges.

Sondernutzungsfläche OG01.033

Stillarbeitsraum OG01.032

