




Wandabwicklung A
OG02.005
max. 9,6 lfdm ges.

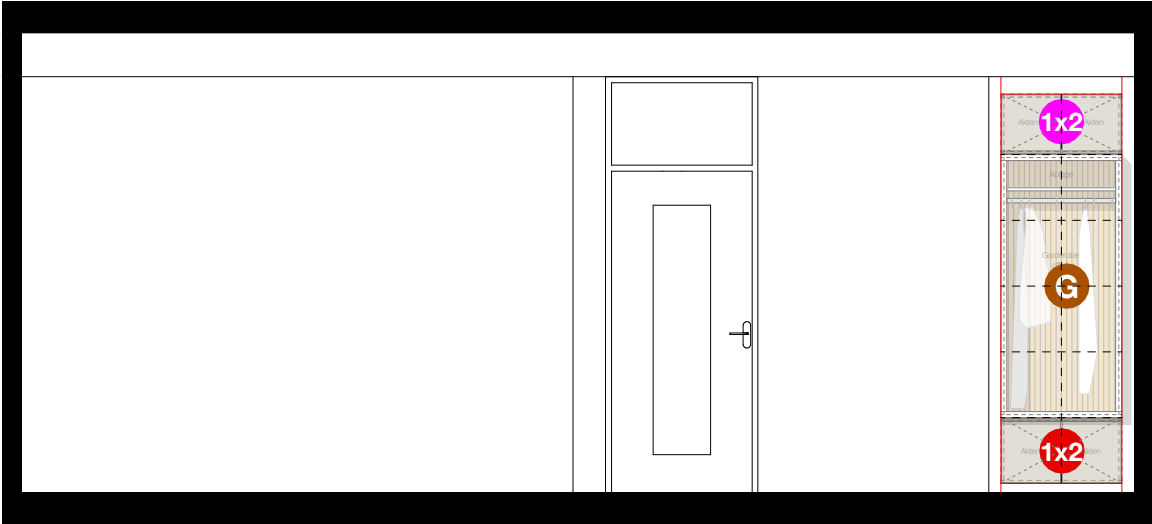



Wandabwicklung C
OG02.008
max. 4,8 lfdm ges.

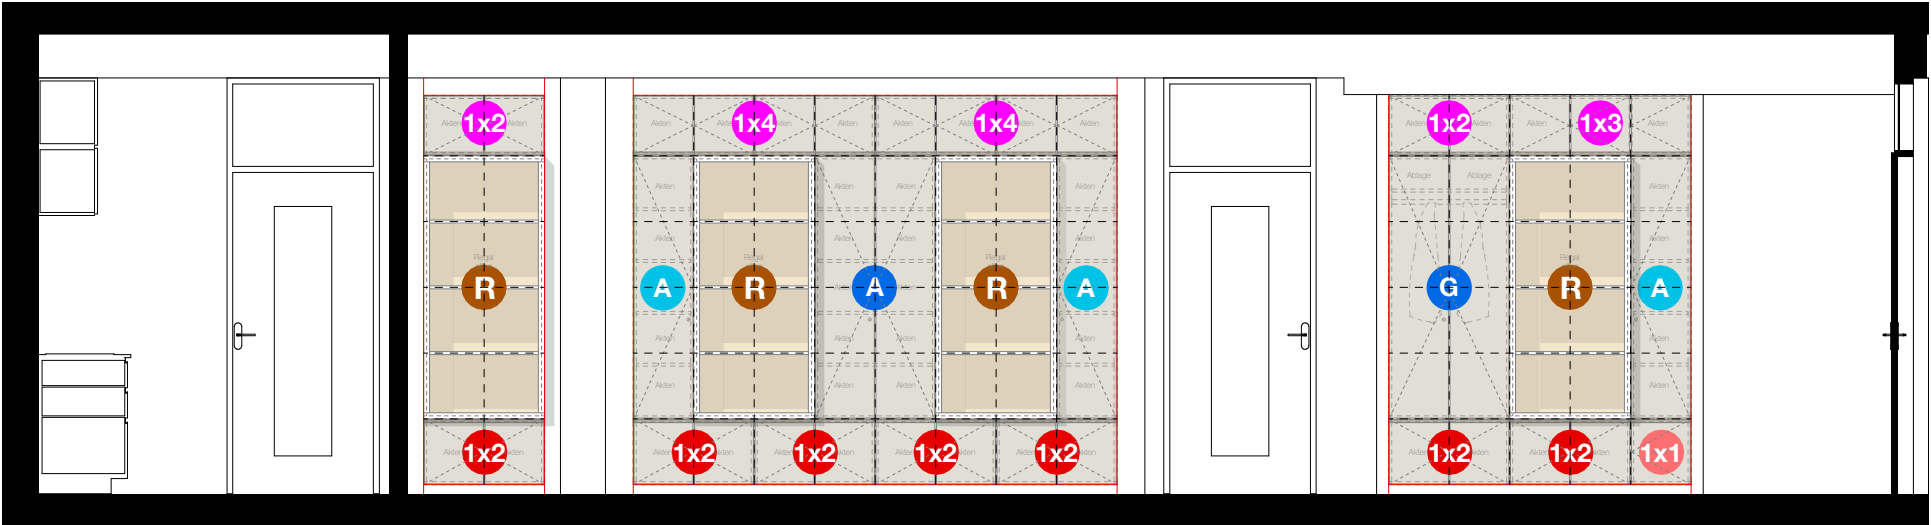



Wandabwicklung D
OG02.034a
max. 34 lfdm ges.

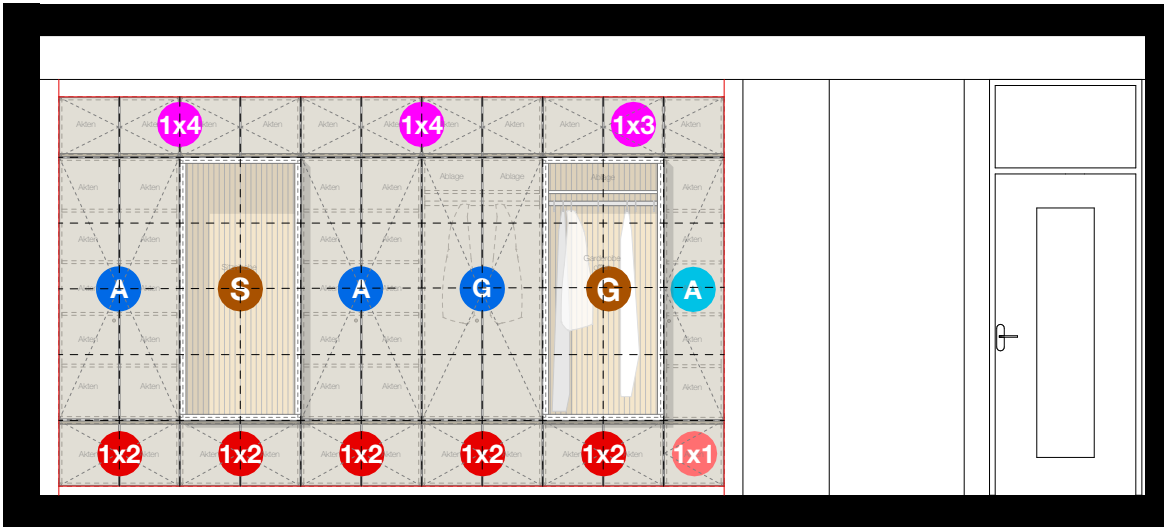

Wandabwicklung B
OG02.006
max. 26,4 lfdm ges.

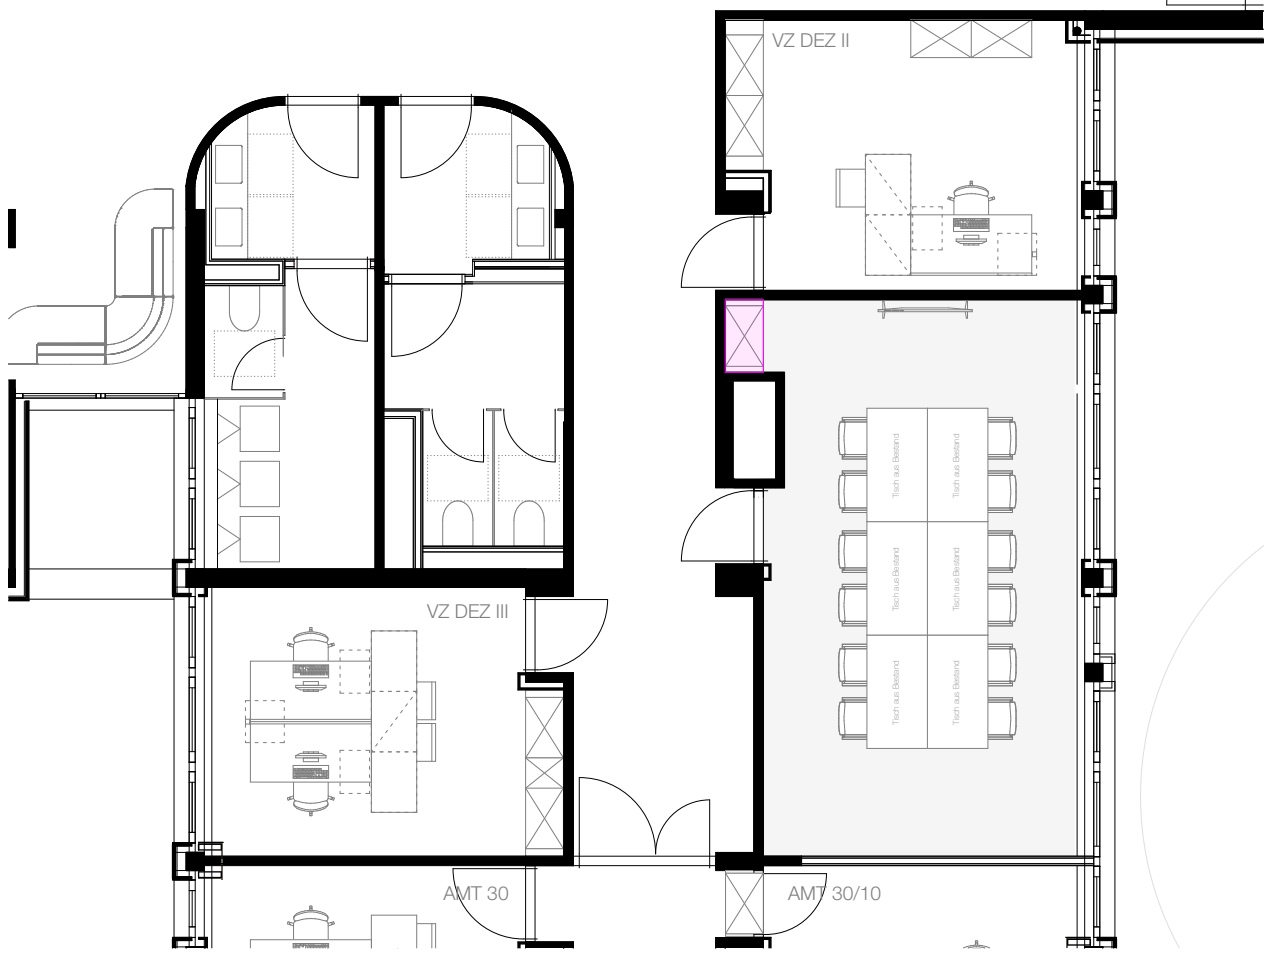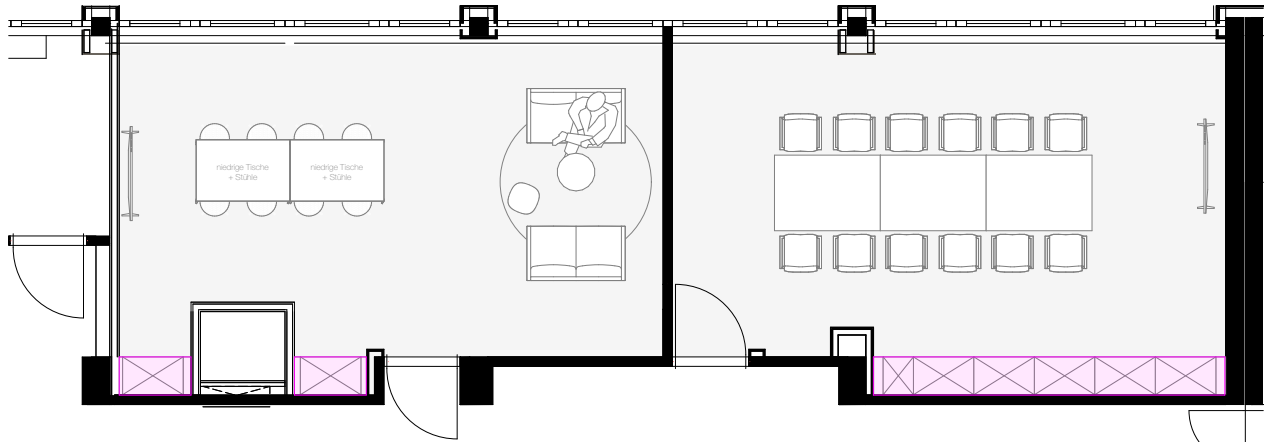

Wandabwicklung A, B, C

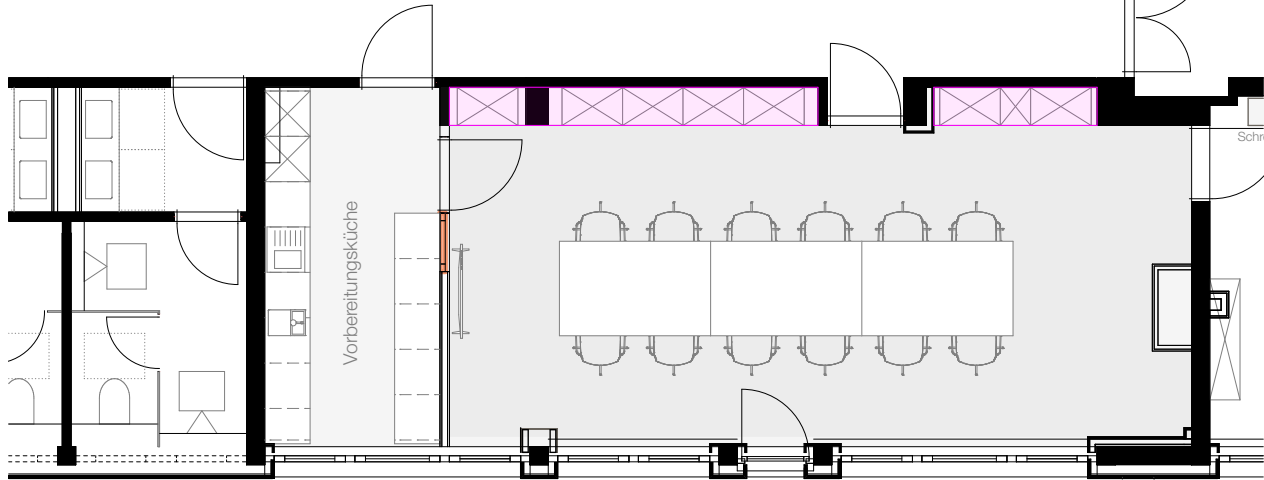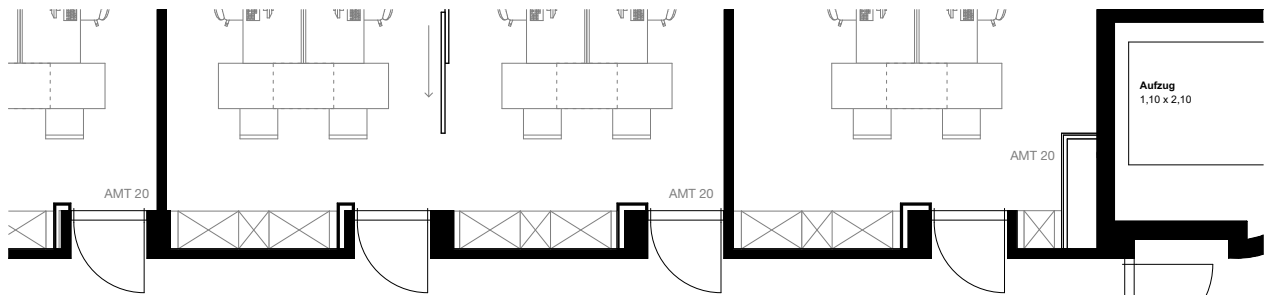

Wandabwicklung D

