


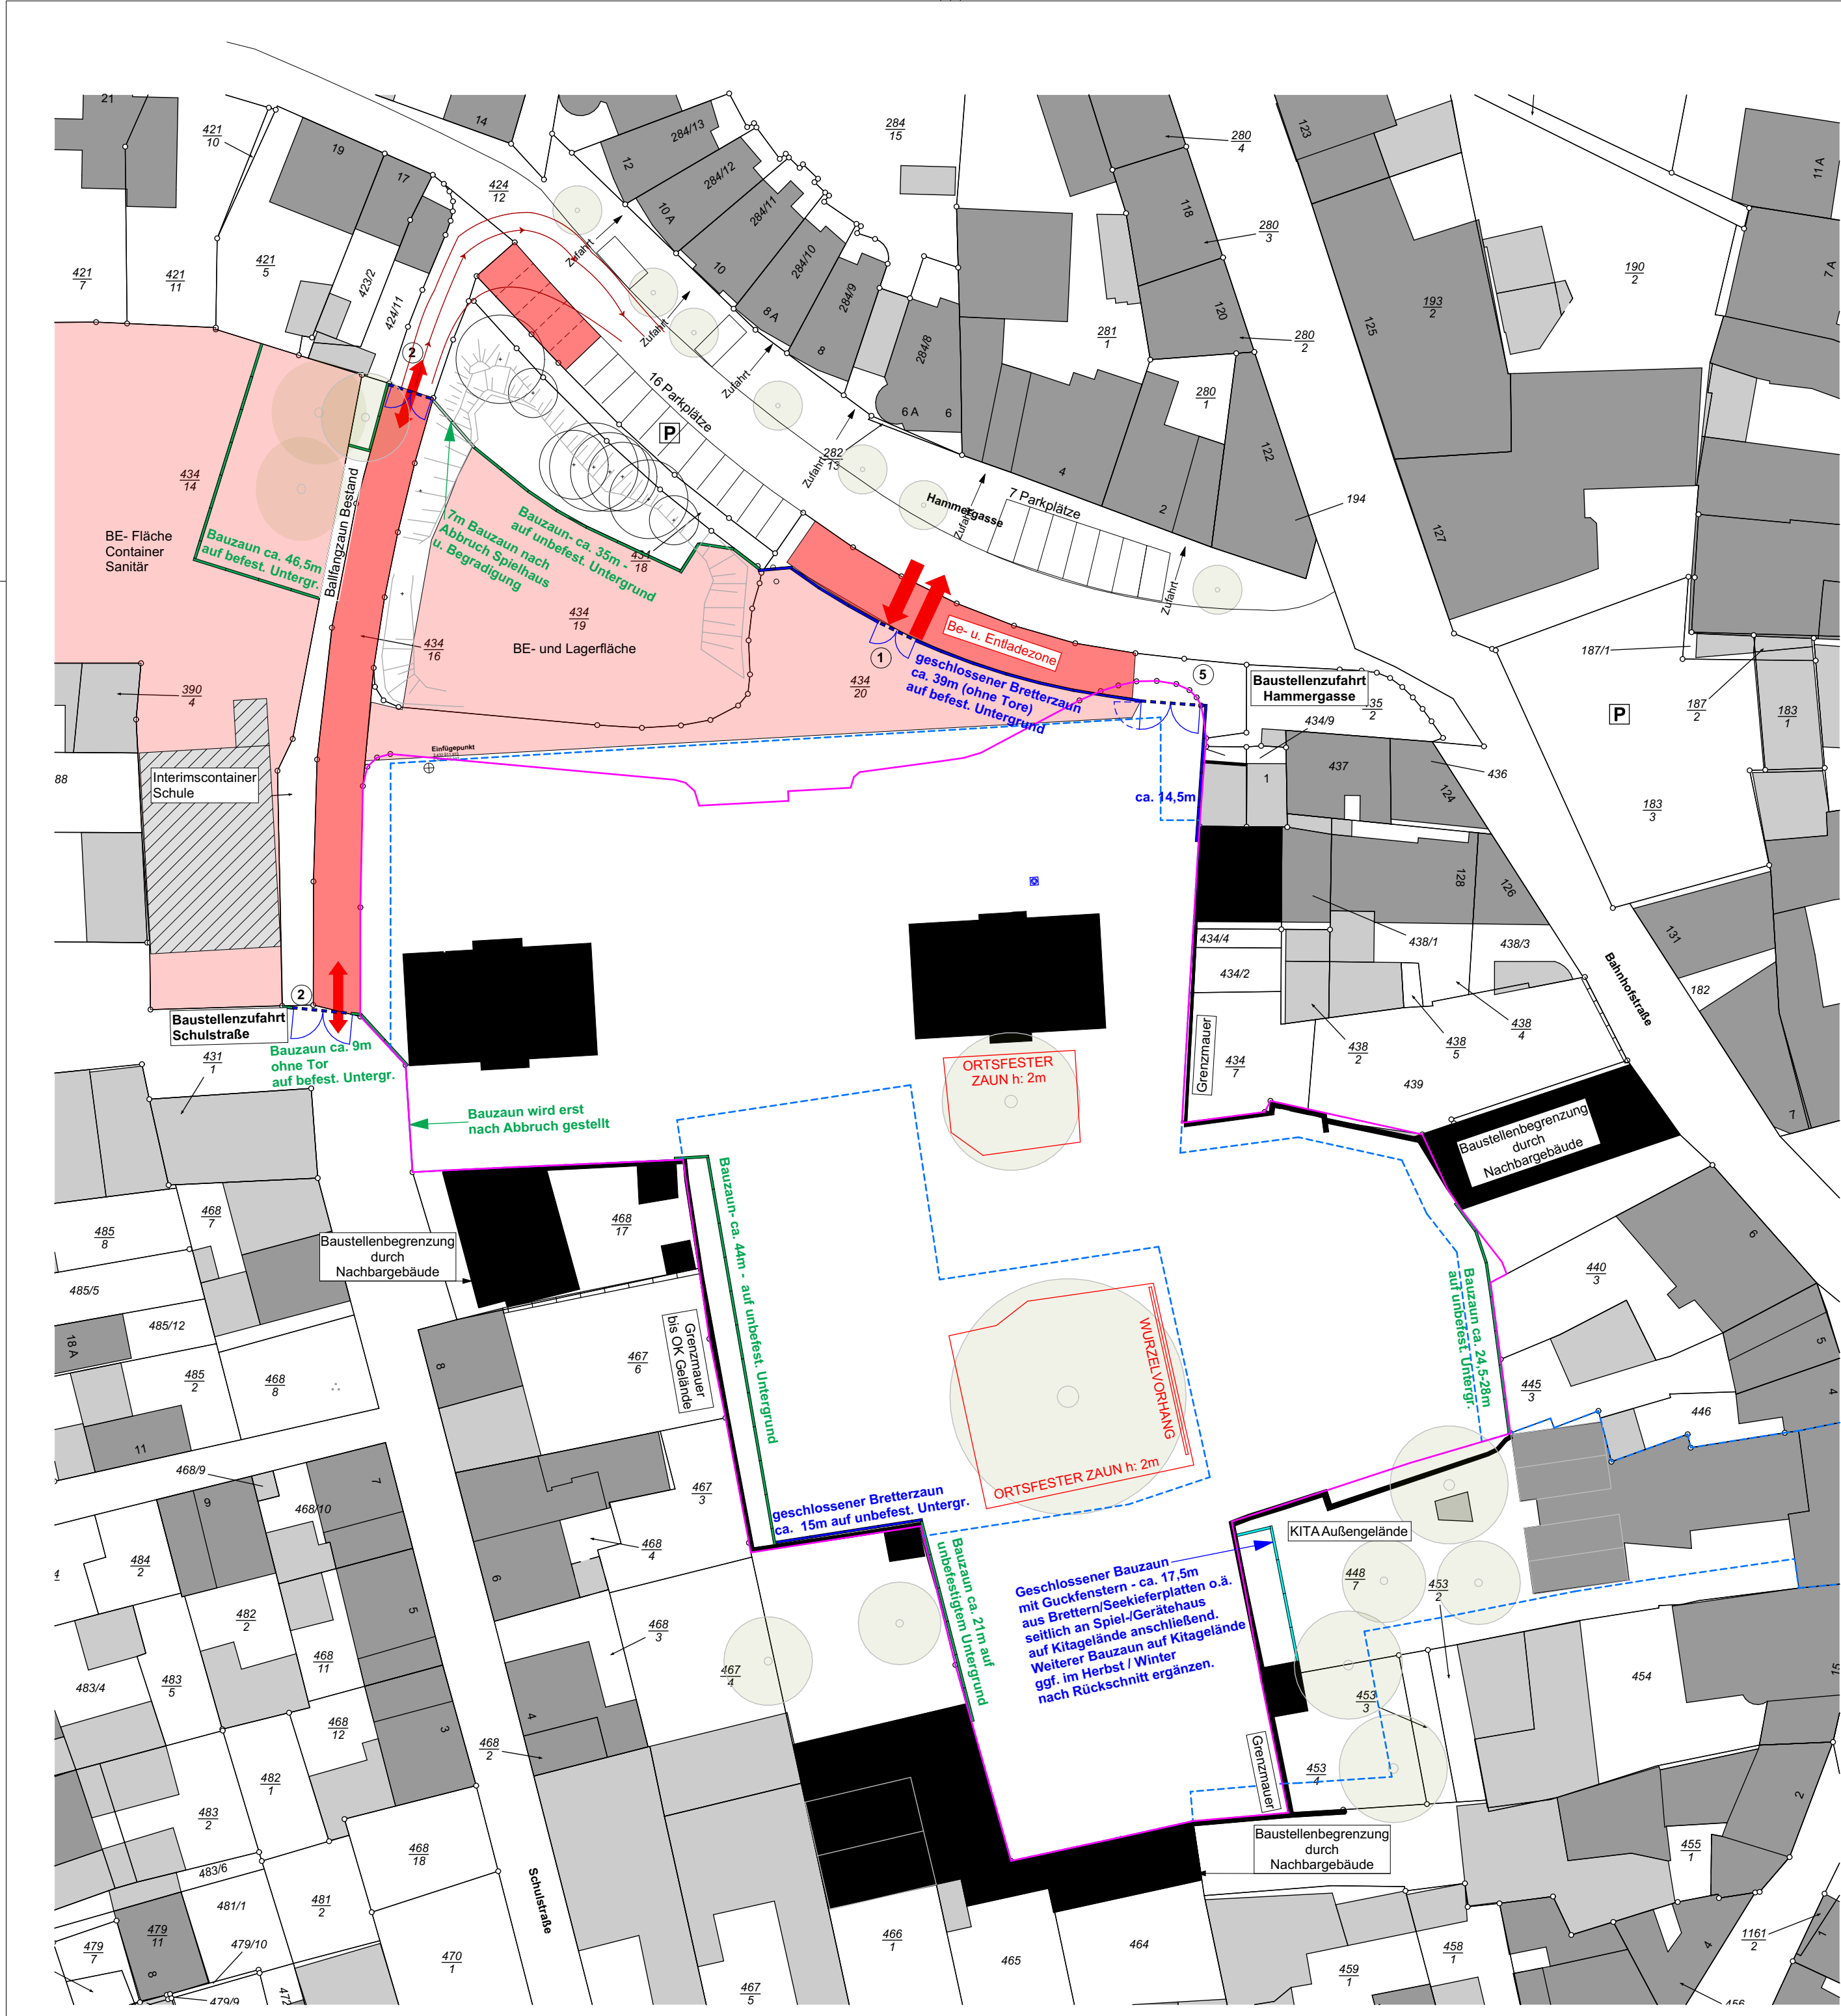

LEGENDE:

BAUGRENZE

GRUNDSTÜCKSGRENZE

Unterirdische Bauteile (Tiefgarage+Infrastrukturkanal)

BAUM BESTAND
(Baumrodungsplan und Außenanlagenplan wird von AG Freiraum separat bereitgestellt)

Baustellenabgrenzung durch Gebäude und Mauern

Baustellenabgrenzung durch Bauzaun aus Stahlrohrrahmen

Baustellenabgrenzung durch geschlossenen Bauzaun

Baustellenabgrenzung durch geschlossenen Bauzaun mit Guckfenstern

Ortsfester Zaun zum Schutz Natureiche und Rosskastanie

BE- und Lagerfläche und Baustraße

Baugrubenaushub; Verbau und Rohbaubaustelle

BAUSTELLENEINRICHTUNGSPLAN

AKTENNUMMER: 114 138 I 114 158 I 114 204-206	NUTZUNGSART: Grundschule I Sporthalle I Mensa
--	--

PROJEKT:
**Neubau und Sanierung Präsident-Mohr-Schule
Ingelheim am Rhein**

Schulstraße 12
55218 Ingelheim am Rhein

PLANINHALT: Gebäude: 6002.01 - 6002.07 Geschoss: Baustelleneinrichtung	GEZEICHNET: lj/ch
	MASSSTAB: 1:500
AUFTRAGGEBER: Stadt Ingelheim am Rhein Fridtjof-Nansen-Platz 1 55218 Ingelheim am Rhein	DATUM: 28.04.2026
	FORMAT: DIN A2 (594/420 MM)
ARCHITEKT: Harter+Kanzler&Partner Architekten Gretherstraße 8 79098 Freiburg	GEPRÜFT:
	GEPRÜFT DATUM:
DATEI NAME: 202201_PMS_Gesamtdatei.pln	DRUCK DATUM: 28.04.2026