


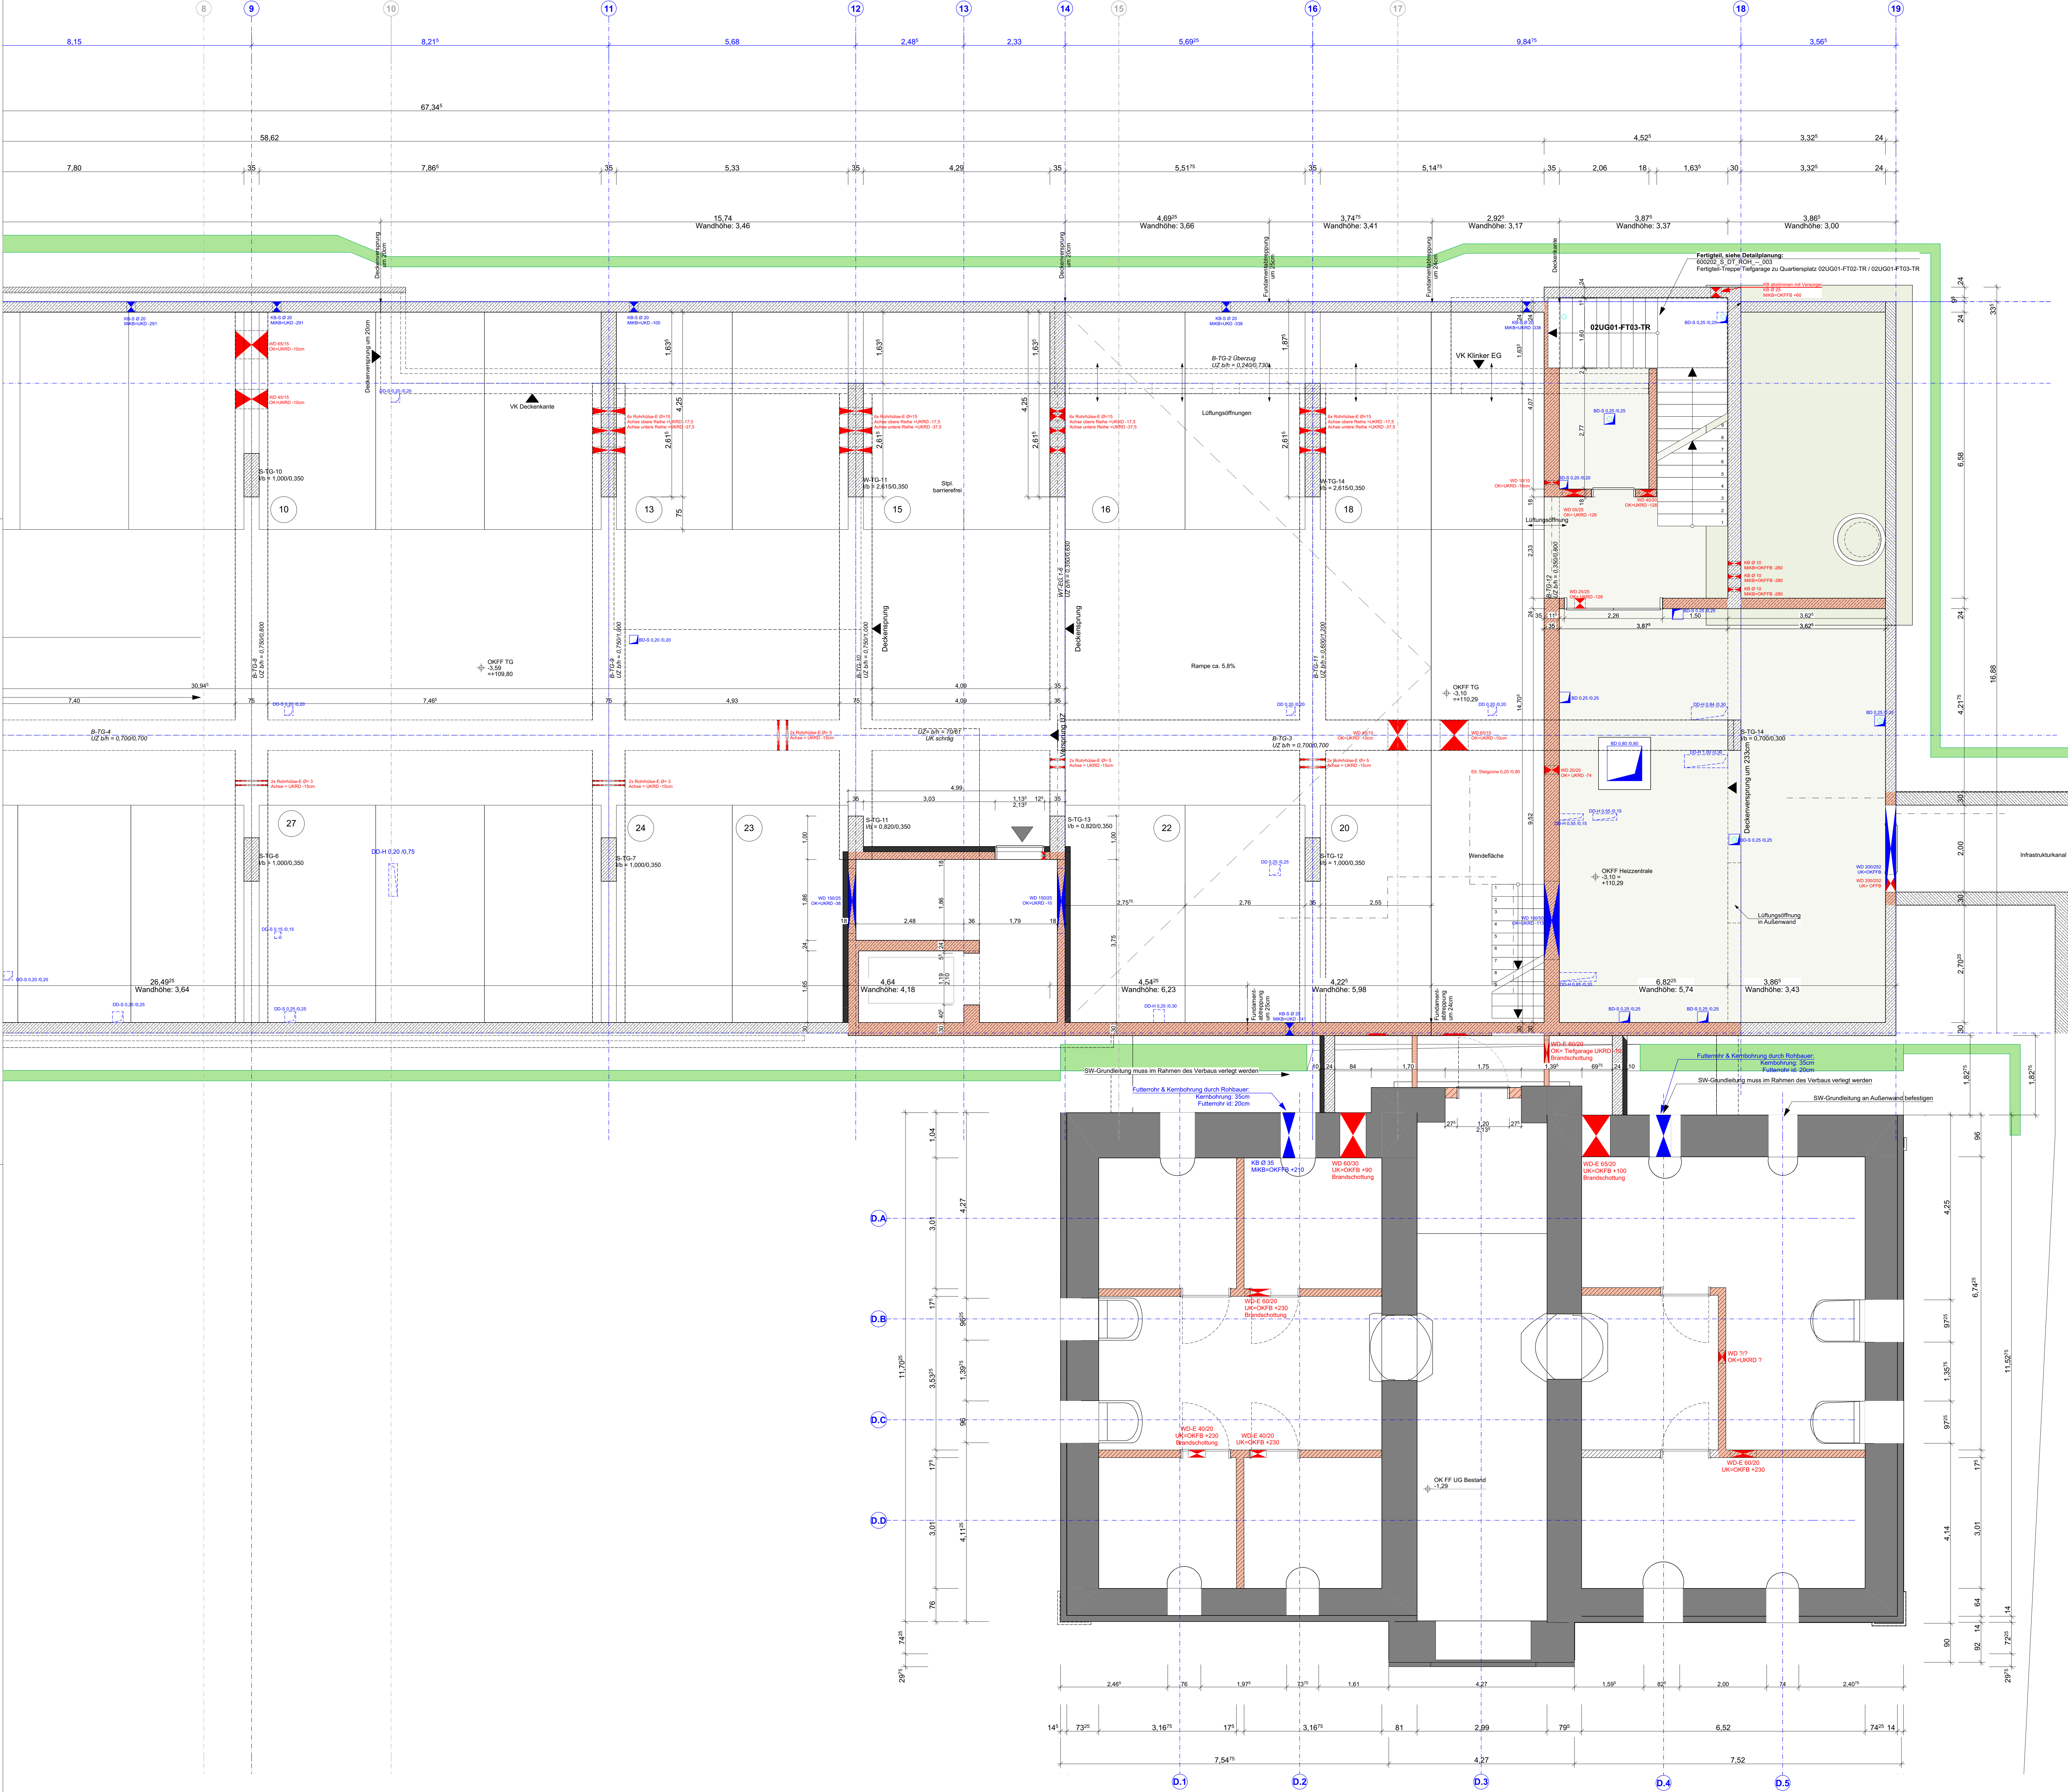

LEGENDE:

ABKÜRZUNGEN:			
OK	Oberkante	RWA	Rauch/ Wärme-Abzugsanlage
UK	Unterseite	BE	Bodeneinlauf
VK	Vorderkante	BD	Bodendurchbruch
FF	Fertigfußboden	DD	Deckendurchbruch
RD	Rohdecke	WD	Wanddurchbruch
LRH	Lichte Raumböhe Rohbau	WS	Wandschlit
AD	Abgehängte Decke	DA	Dachablauf
UZ	Unterzug	NA	Notablauf
UEZ	Überzug	RSI/ RD	Rauch-sicher / -dicht
GOK	Geländeoberkante	WW	Warmwasser
BRH	Brüstungshöhe Rohbau	BE	Bodeneinlauf
OL	Oberlicht	E	Elektroanschluss
		M	Motor

BRANDSCHUTZ:

rs	Tür mit Rauchschutzfunktion	rs	Zugang Feuerwehr
fh	Tür, feuerhemmend	rw	Rettungsweg
fh	Tür, feuerhemmend mit Rauchschutzfunktion	ao	Ableitungsöffnung Rauch
ds	Tür, dicht- und selbstschließend	ra	automatische Rauchmelder
fb	fb = feuerbeständig	ha	Handauslösbare Hausalarm
fh	fh = feuerhemmend	ba	Bedienstelle Rauchableitung
tr	Treppenraumumfassungswand, feuerhemmend	fl	Feuertöfcher

Wand/Bauteil mit Brandschutzanforderungen siehe Brandschutzkonzept

SCHRAFFTUREN:

WU-Beton	Stahlbeton bewehrt	Stahlbeton mit Sichtbeton-anforderung (hier einseitig)	Mauerwerk	Betonfertigteil	Klinkerfassade	Natursteinfassade	Bestand	Abbruch
Estrich	Dämmung Mineralwolle	Dämmung EPS/XPS	Trockenbau	Holzbauteile	GIS - Wand	Kies	Dichtungsbahn	Fliesen

SYMBOLE:

DD = Decken-durchbr.,_HLS	DD = Decken-durchbr.,_E	DD = Decken-durchbr.,_Arc
BD = Boden-durchbr.,_HLS	BD = Boden-durchbr.,_E	BD = Boden-durchbr.,_Arc
WD = Wand-durchbr.,_HLS	WD = Wand-durchbr.,_E	WD = Wand-durchbr.,_Arc
WS = Wand-schlit.,_HLS	WS = Wand-schlit.,_E	WS = Wand-schlit.,_Arc

+/- 0,00 OKFF
- 0,18 OKRD

Dieser Plan ist nur in farbiger Ausführung gültig!
Dieser Plan gilt nur in Verbindung mit den Schalplänen des Statikers. Fehlende Maßen sind aus den Schalplänen zu entnehmen.
Zusätzlich sind die Angaben zu Ausparungen, Schlitzen und Einlegeteilen für die Gewerke Elektro, Heizung, Lüftung, Sanitär sowie Aufzüge, etc. aus den Plänen der jeweiligen Fachingenieure zu beachten.
Tür- und Brüstungshöhen sind Rohbaumaße, gemessen ab OK Rohfußboden.
Abmessungen und Lage der Bodenplatte/Fundamente sind den Statikerplänen zu entnehmen.

GEZ.: DATUM: ÄNDERUNGSINHALT: INDEX NR.:

600203+04_5_GR_ROH_UG01_001



OK FF EG 0,00 = 113,39 m.ü.NN

AUSFÜHRUNGSPLAN

AKTENNUMMER: 114 138+114 158 NUTZUNGSART: Schule + Tiefgarage VORABZUG 21.09.2026

PROJEKT:

114 138 Neubau und Sanierung Präsident-Mohr-Schule Ingelheim am Rhein

Schulstraße 12
55218 Ingelheim am Rhein

PLANINHALT:	GEZEICHNET:
Gebäude: 6002.01 - .04 Schule	gjh
Geschoss: UNTERGESCHOSS (B)	MASSSTAB: 1:50
AUFTRAGGEBER:	DATUM:
Stadt Ingelheim am Rhein Fridhof-Nansen-Platz 1 55218 Ingelheim am Rhein	FORMAT: DIN A0 (1189 x 841 MM)
ARCHITEKT:	GEPRÜFT:
Harter+Kanzler&Partner Architekten Gretherstraße 8 79098 Freiburg	GEPRÜFT DATUM:
FACHPLANER:	INDEX:
####	PLANNR.: UNTERGESCHOSS (B)
DATENAME: 202201_PMS_Hauptgebäude	DRUCKDATUM: 21.09.2026