




LEGENDE:

ABKÜRZUNGEN:

OK Oberkante

UK Unterkante

VK Vorderkante

FF Fertigfußboden

RD Rohdecke

LRH Lichte Raumhöhe Rohbau

AD Abgehängte Decke

UZ Unterzug

UEZ Überzug

GOK Geländeoberkante

BRH Brüstungshöhe Rohbau

OL Oberlicht

RWA Rauch Wärme-Abzugsanlage

BE Bodeneinlauf

BD Bodendurchbruch

DD Deckendurchbruch

WD Wanddurchbruch

WS Wandschlit

DA Dachablauf

NA Notablauf

RS/ RD Rauch-sicher / -dicht

BRANDSCHUTZ:

fb = feuerbeständig

fh = feuerhemmend

Treppenumfassungswand, feuerhemmend

Wand/Bauteil mit Brandschutzanforderungen siehe Brandschutzkonzept

SCHRAFFUREN:

WU-Beton

Stahlbeton bewehrt

Stahlbeton mit Sichtbeton-anforderung (hier einseitig)

Stahlbeton unbewehrt

Mauwerk

Betonfertigteile

Klinkerfassade

Natursteinfassade

Bestand

Abbruch

Estrich

Dämmung Mineralwolle

Dämmung EPS/XPS

Trockenbau

Holzbauteile

GIS - Wand

Kies

Dichtungsbahn

Fliesen

Dieser Plan ist nur in farbiger Ausführung gültig!
Dieser Plan gilt nur in Verbindung mit den Schalplänen des Statikers. Fehlende Maßen sind aus den Schalplänen zu entnehmen.
Zusätzlich sind die Angaben zu Aussparungen, Schlitzen und Einbauteilen für die Gewerke Elektro, Heizung, Lüftung, Sanitär sowie Aufzüge, etc. aus den Plänen der jeweiligen Fachingenieure zu beachten.
Tur- und Brüstungshöhen sind Rohbaum Maße, gemessen ab OK Rohfußboden.
Abmessungen und Lage der Bodenplatte/Fundamente sind den Statikplänen zu entnehmen.

GEZ.: DATUM: 20.01.2026

ÄNDERUNGSINHALT:

INDEX NR.:

600201-04_5_SN_ARC_--_004

OK FFB EG: 0.00 = +113.39 m ü. NN

AUSFÜHRUNGSPLAN

AKTENNUMMER: 114 138+114 158

NUTZUNGSART: Schule + Tiefgarage

VORABZUG 21.09.2026

PROJEKT:

114 138 Neubau und Sanierung Präsident-Mohr-Schule Ingelheim am Rhein

Schulstraße 12

55218 Ingelheim am Rhein

PLANINHALT:

Gebäude: 6002 01 - 04 Schule

Geschoss: LÄNGSSCHNITT D-D

AUFTRAGGEBER:

Stadt Ingelheim am Rhein

Friedrich-Nansen-Platz 1

55218 Ingelheim am Rhein

ARCHITEKT:

Harter+Kanzler+Partner Architekten

Großherstraße 8

79098 Freiburg

FACHPLANER:

####

GEZEICHNET:

lgh

MASSSTAB:

1:50

DATUM:

20.01.2026

FORMAT:

1900 x 594 MM

GEPRÜFT:

GEPRÜFT DATUM:

INDEX:

PLANNR.:

LÄNGSSCHNITT D-D

DATENAME:

20201_RME_Hauptquerschnitt

DRUCKDATUM:

21.09.2026