


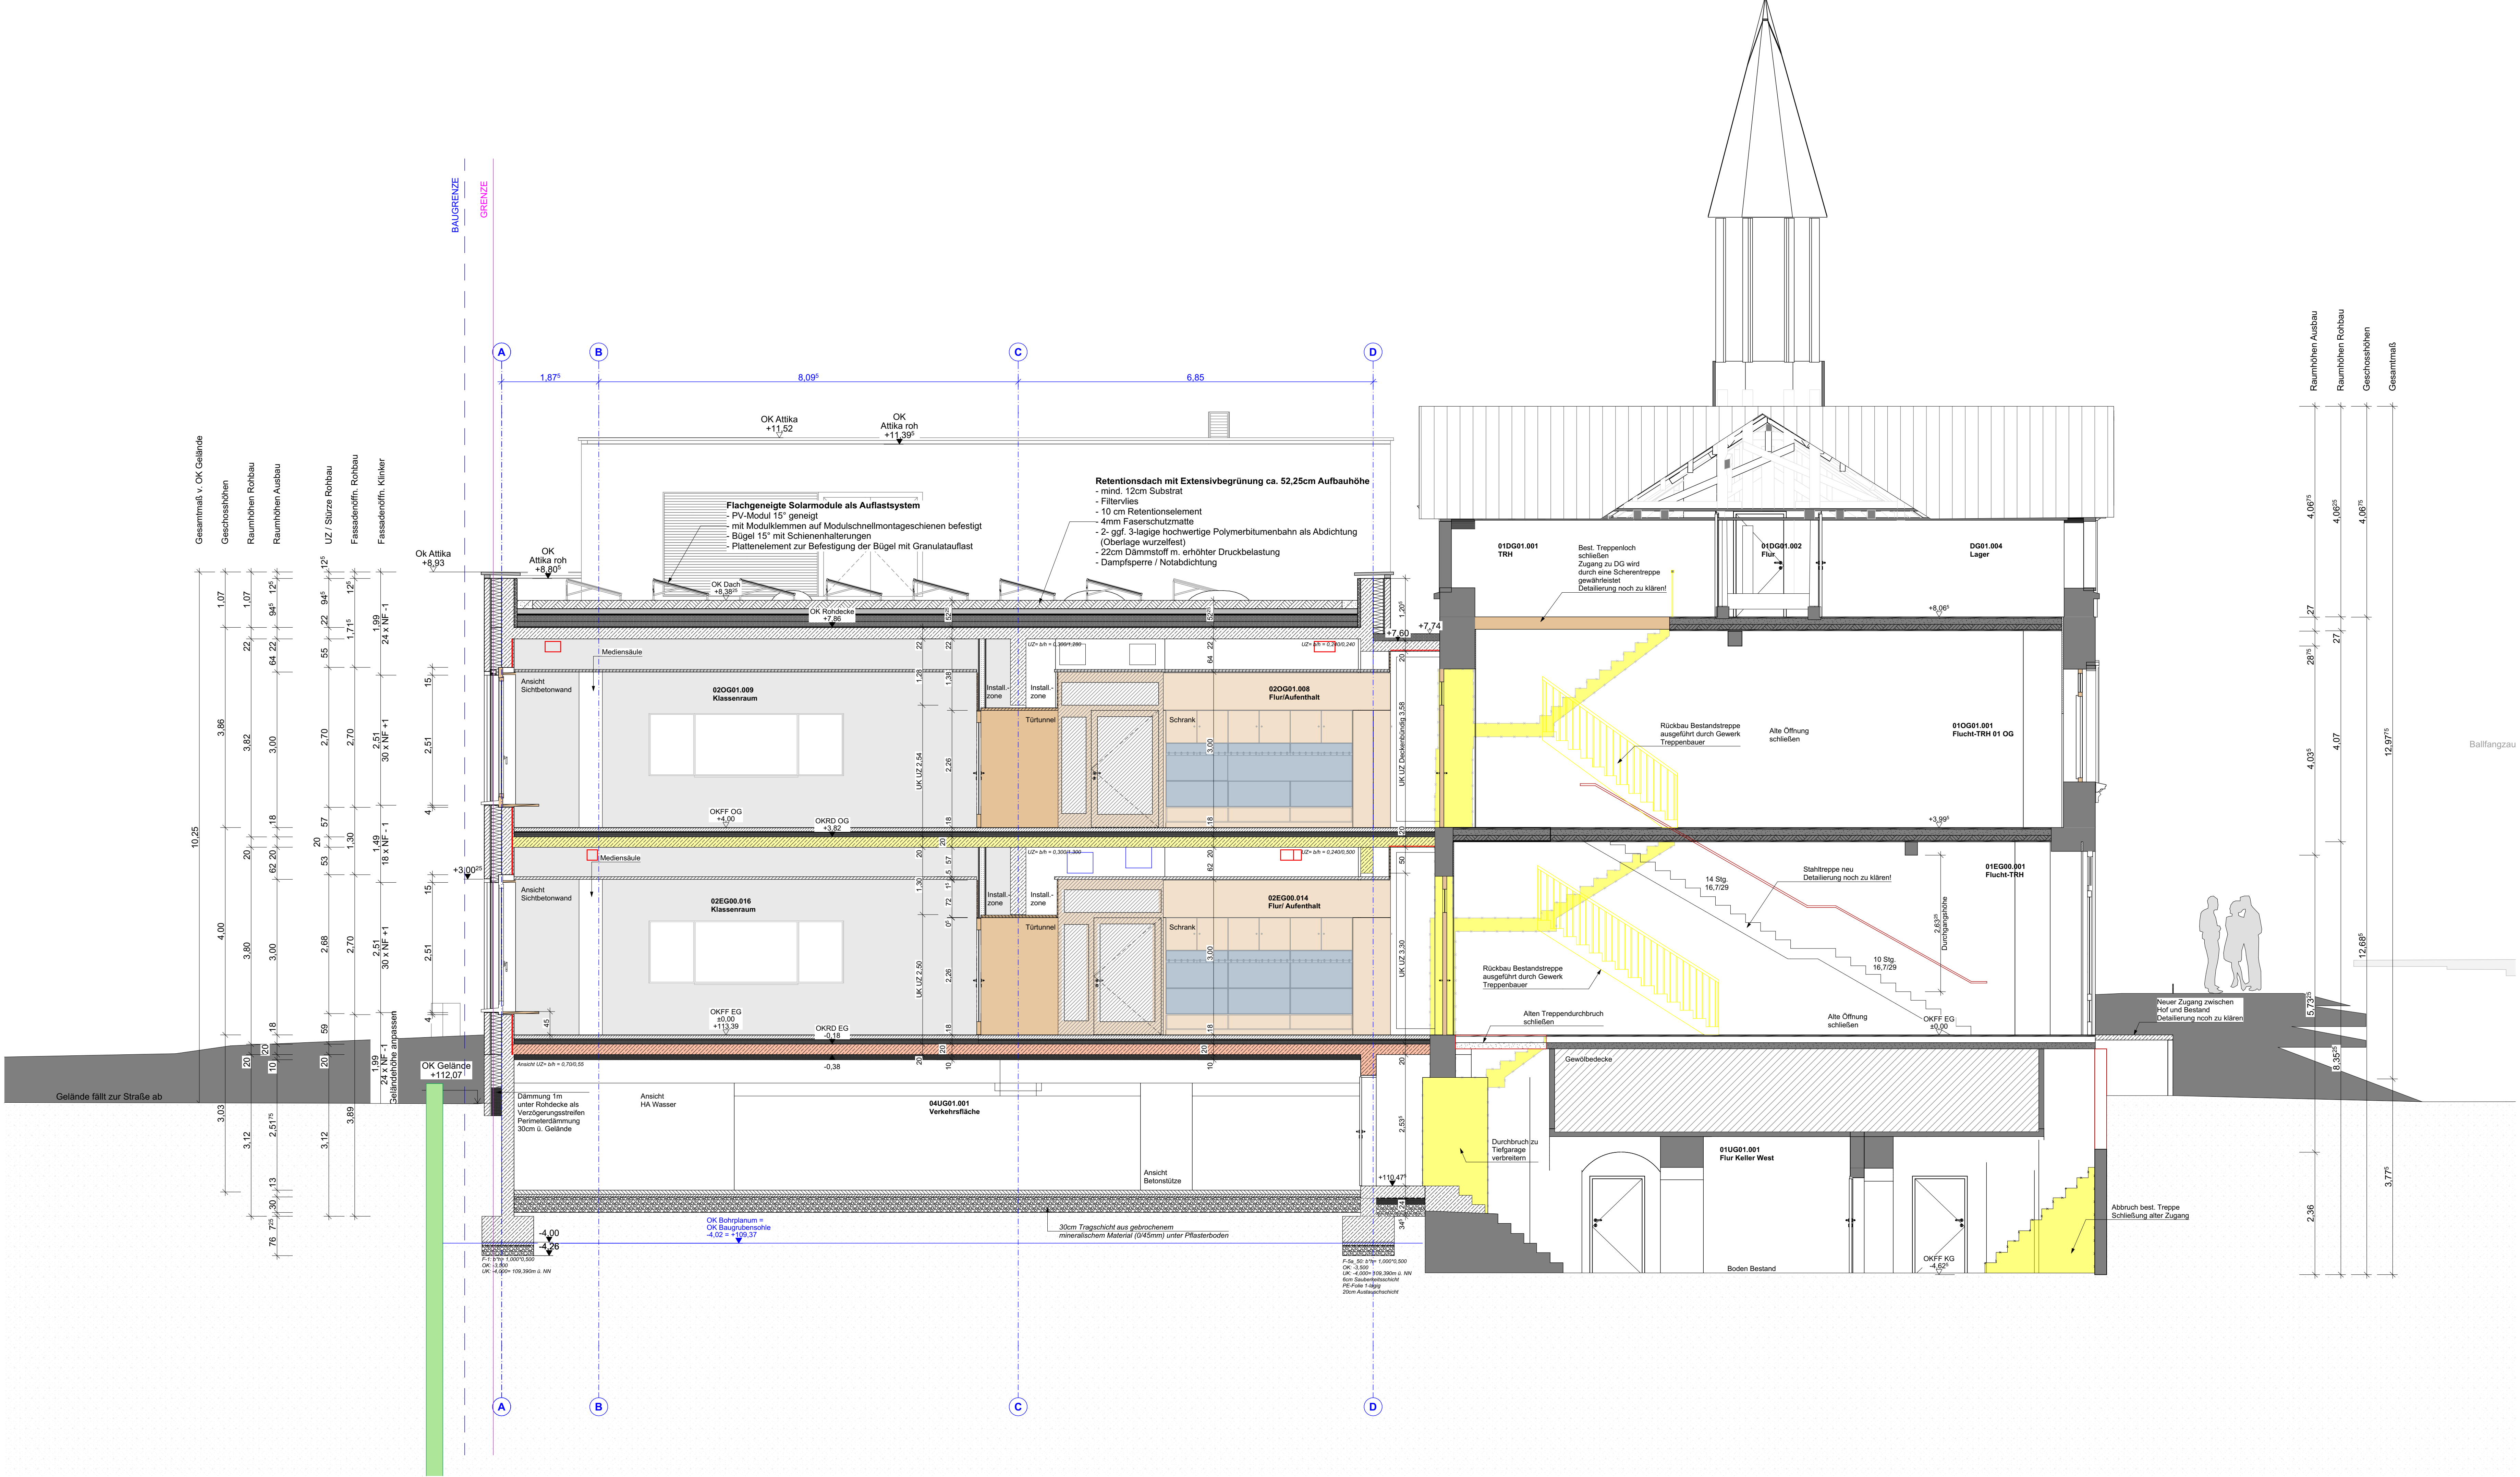

LEGENDE:			
ABKÜRZUNGEN:			
OK	Oberkante	BRH	Brüstungshöhe Rohbau
UK	Unterkante	OL	Oberlicht
VK	Vorderkante	RWA	Rauch/ Wärme-Abzugsanlage
FF	Fertigfußboden	BE	Bodeneinlauf
RD	Rohdecke	BD	Bodendurchbruch
LRH	Lichte Raumhöhe Rohbau	DD	Deckendurchbruch
AD	Abgehängte Decke	WD	Wanddurchbruch
UZ	Unterzug	WS	Wandschlit
UEZ	Überzug	DA	Dachablauf
GOK	Geländeoberkante	NA	Notablauf
		RS/ RD	Rauch -sicher / -dicht


BRANDSCHUTZ:		
	fb = feuerbeständig	Wand/Bauteil mit Brandschutzanforderungen siehe Brandschutzkonzept
	fh = feuerhemmend	
	Treppenraumumfassungswand, feuerhemmend	

SCHRAFFUREN:			
	WU-Beton		Estrich
	Stahlbeton bewehrt		Dämmung Mineralwolle
	Stahlbeton mit Sichtbeton-anforderung (hier einseitig)		Dämmung EPS/XPS
	Stahlbeton unbewehrt		Trockenbau
	Mauerwerk		Holzbauteile
	Betonfertigteil		GIS - Wand
	Klinkerfassade		Kies
	Natursteinfassade		Dichtungsbahn
	Bestand		Fliesen
	Abbruch		

Dieser Plan ist nur in farbiger Ausführung gültig!
Dieser Plan gilt nur in Verbindung mit den Schalplänen des Statikers. Fehlende Maßen sind aus den Schalplänen zu entnehmen.
Zusätzlich sind die Angaben zu Ausparungen, Schlitten und Einlegeteilen für die Gewerke Elektro, Heizung, Lüftung, Sanitär sowie Aufzüge, etc. aus den Plänen der jeweiligen Fachingenieure zu beachten.
Tür- und Brüstungshöhen sind Rohbaumaße, gemessen ab OK Rohfußboden.
Abmessungen und Lage der Bodenplatte/Fundamente sind den Statikerplänen zu entnehmen.

GEZ.:	DATUM:	ÄNDERUNGSINHALT:	INDEX NR.:

600201-04_5_SN_ARC_--_006

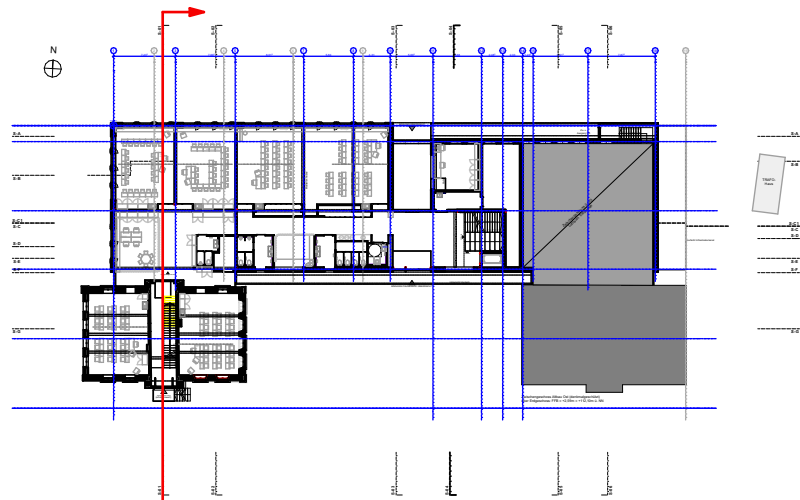

OK FFB EG: 0,00 = 113,39 m.ü.NN

AUSFÜHRUNGSPLAN	
AKTENNUMMER:	NUTZUNGSART:
114 138+114 158	Schule + Tiefgarage
	VORABZUG 21.09.2026

114 138 Neubau und Sanierung Präsident-Mohr-Schule Ingelheim am Rhein

Schulstraße 12
55218 Ingelheim am Rhein

PLANINHALT:		GEZEICHNET:
Gebäude:	6002.01 - .04 Schule	lj/ch
Geschoss:	QUERSCHNITT 01	MASSSTAB: 1:50
AUFTRAGGEBER:		DATUM:
Stadt Ingelheim am Rhein Fridtjof-Nansen-Platz 1 55218 Ingelheim am Rhein		20.01.2026
ARCHITEKT:		FORMAT:
Harter+Kanzler&Partner Architekten Gretherstraße 8 79098 Freiburg		1189 x 594 MM
FACHPLANER:		GEPRÜFT:
###		
INDEX:		GEPRÜFT DATUM:
PLANNR.:		INDEX:
QUERSCHNITT 01		
DATENAME: 202201_PMS_Hauptgebäude		DRUCKDATUM: 21.09.2026