



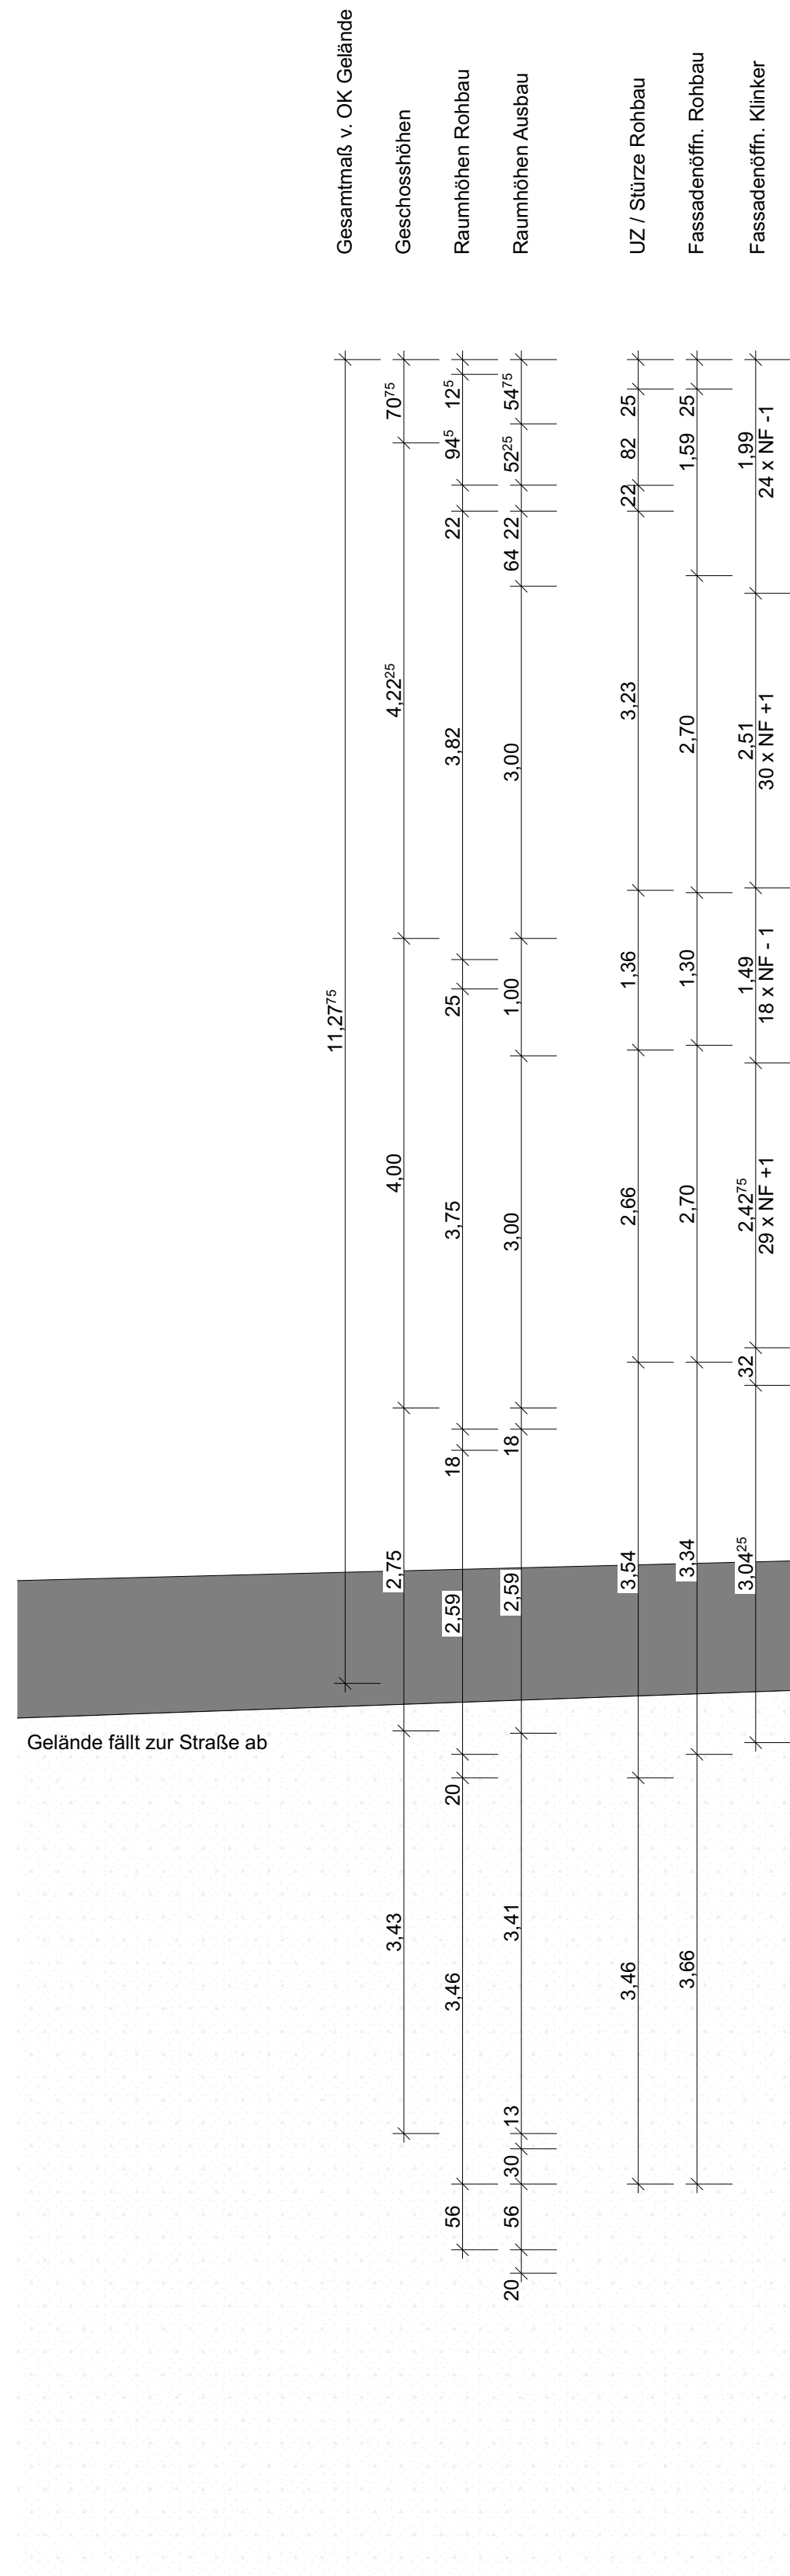

BAUGRENZE

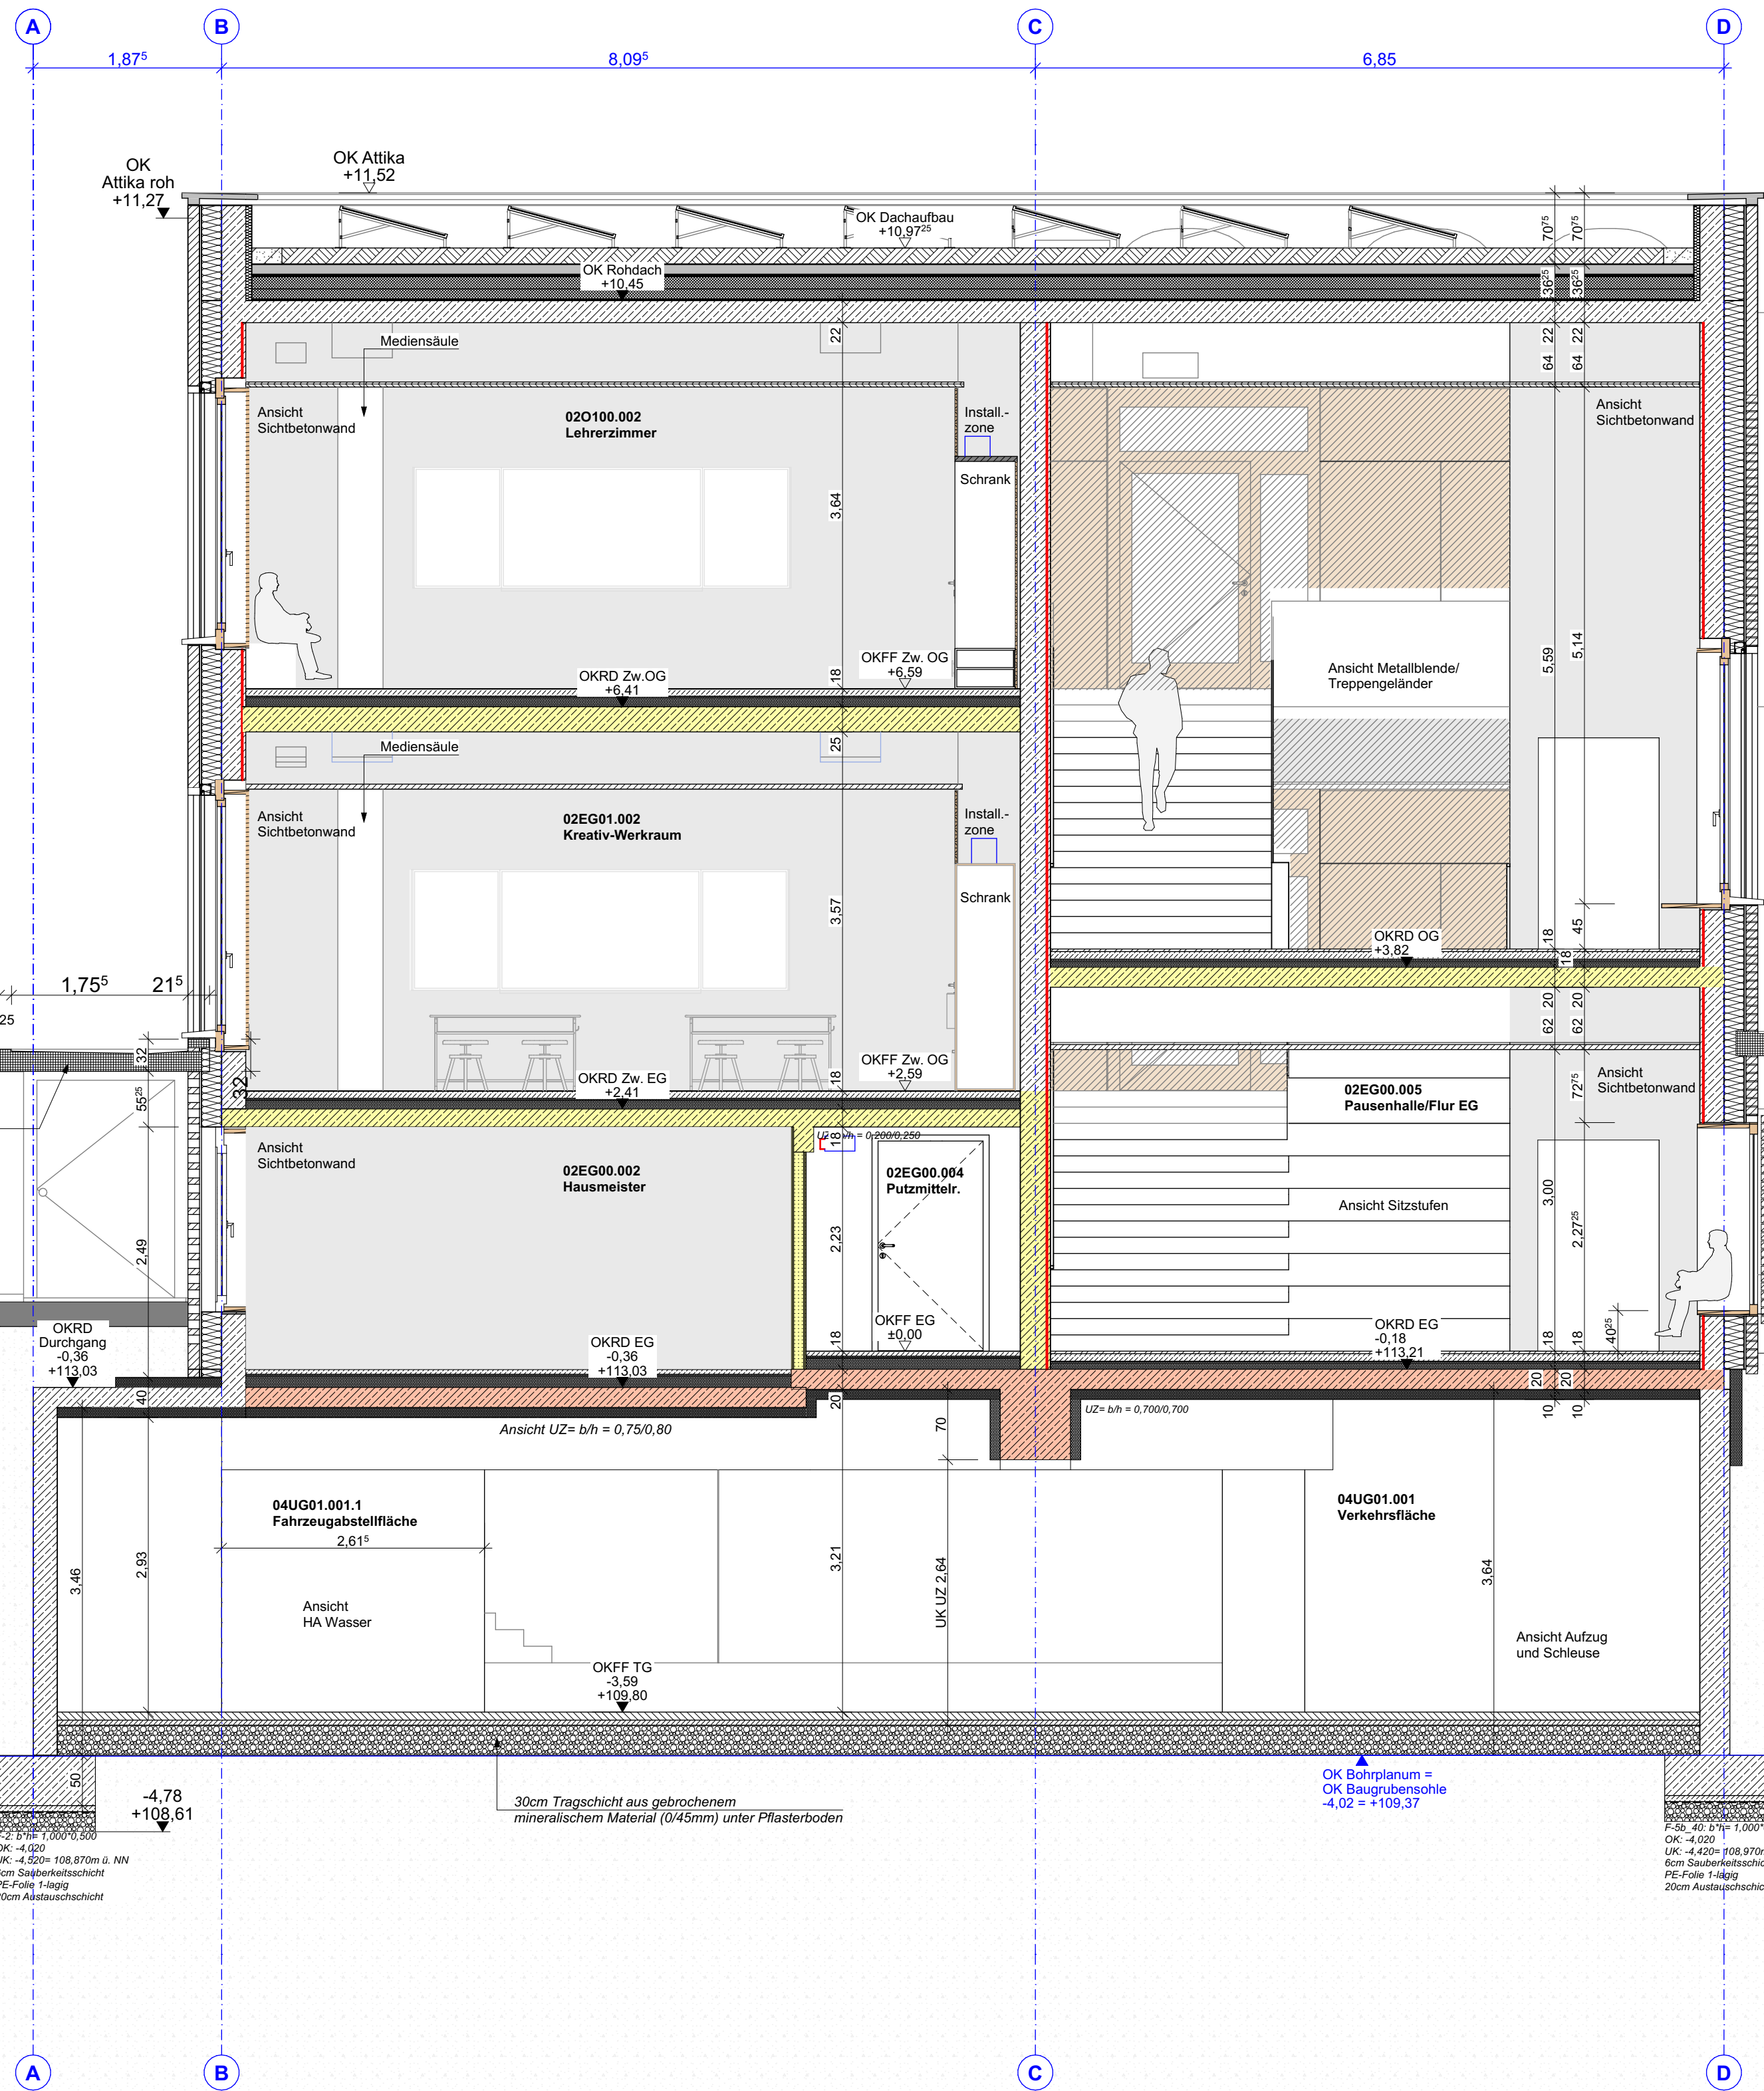

BAUGRENZE

LEGENDE:

ABKÜRZUNGEN:

OK	Oberkante	BRH	Brüstungshöhe Rohbau
UK	Unterkante	OL	Oberlicht
VK	Vorderkante	RWA	Rauch/ Wärme-Abzugsanlage
FF	Fertigfußboden	BE	Bodeneinlauf
RD	Rohdecke	BD	Bodendurchbruch
LRH	Lichte Raumhöhe Rohbau	DD	Deckendurchbruch
AD	Abgehängte Decke	WD	Wanddurchbruch
UZ	Überzug	WS	Wandschütz
UEZ	Überzug	DA	Dachablauf
GOK	Geländeoberkante	NA	Notablauf
		RS/ RD	Rauch-sicher / -dicht

BRANDSCHUTZ:

	fb = feuerbeständig	Wand/Bauteil mit Brandschutzanforderungen siehe Brandschutzkonzept
	fh = feuerhemmend	
	Treppenraumumfassungswand, feuerhemmend	


SCHRAFFUREN:

	WU-Beton		Estrich
	Stahlbeton bewehrt		Dämmung Mineralwolle
	Stahlbeton mit Sichtbeton-anforderung (hier einseitig)		Dämmung EPS/XPS
	Stahlbeton unbewehrt		Trockenbau
	Mauerwerk		Holzbauteile
	Betonfertigteil		GIS - Wand
	Klinkerfassade		Kies
	Natursteinfassade		Dichtungsbahn
	Bestand		Fliesen
	Abbruch		

Dieser Plan ist nur in farbiger Ausführung gültig!
Dieser Plan gilt nur in Verbindung mit den Schalplänen des Statikers. Fehlende Maßen sind aus den Schalplänen zu entnehmen.
Zusätzlich sind die Angaben zu Aussparungen, Schlitten und Einlegeteilen für die Gewerke Elektro, Heizung, Lüftung, Sanitär sowie Aufzüge, etc. aus den Plänen der jeweiligen Fachingenieure zu beachten.
Tür- und Brüstungshöhen sind Rohbaumaße, gemessen ab OK Rohfußboden.
Abmessungen und Lage der Bodenplatte/Fundamente sind den Statikplänen zu entnehmen.

GEZ.: DATUM: ÄNDERUNGSINHALT: INDEX NR.:

600201-04_5_SN_ARC_--_009

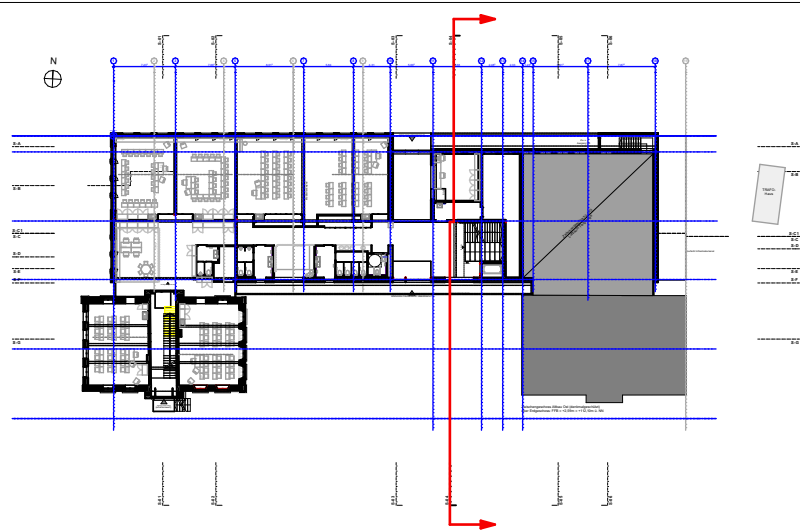

OK FFB EG: 0,00 = 113,39 m.ü.NN

AUSFÜHRUNGSPLAN

AKTENNUMMER:	NUTZUNGSART:	VORABZUG 21.09.2026
114 138+114 158	Schule + Tiefgarage	

PROJEKT:

114 138 Neubau und Sanierung Präsident-Mohr-Schule Ingelheim am Rhein

Schulstraße 12
55218 Ingelheim am Rhein

PLANINHALT:	GEZEICHNET:
Gebäude: 6002.01 - .04 Schule Geschoss: QUERSCHNITT 04	MASSTAB: 1:50
AUFTRAGGEBER: Stadt Ingelheim am Rhein Fridtjof-Nansen-Platz 1 55218 Ingelheim am Rhein	DATUM: 20.01.2026 FORMAT: 1189 x 594 MM
ARCHITEKT: Harter+Kanzler&Partner Architekten Gretherstraße 6 79098 Freiburg	GEPRÜFT:
FACHPLANER: ####	GEPRÜFT DATUM:
	INDEX:
	PLANNR.: QUERSCHNITT 04
DATENAME: 202201_FMS_Hauptgebäude	DRUCKDATUM: 21.09.2026