




Grundriss Untergeschoss M 1:20

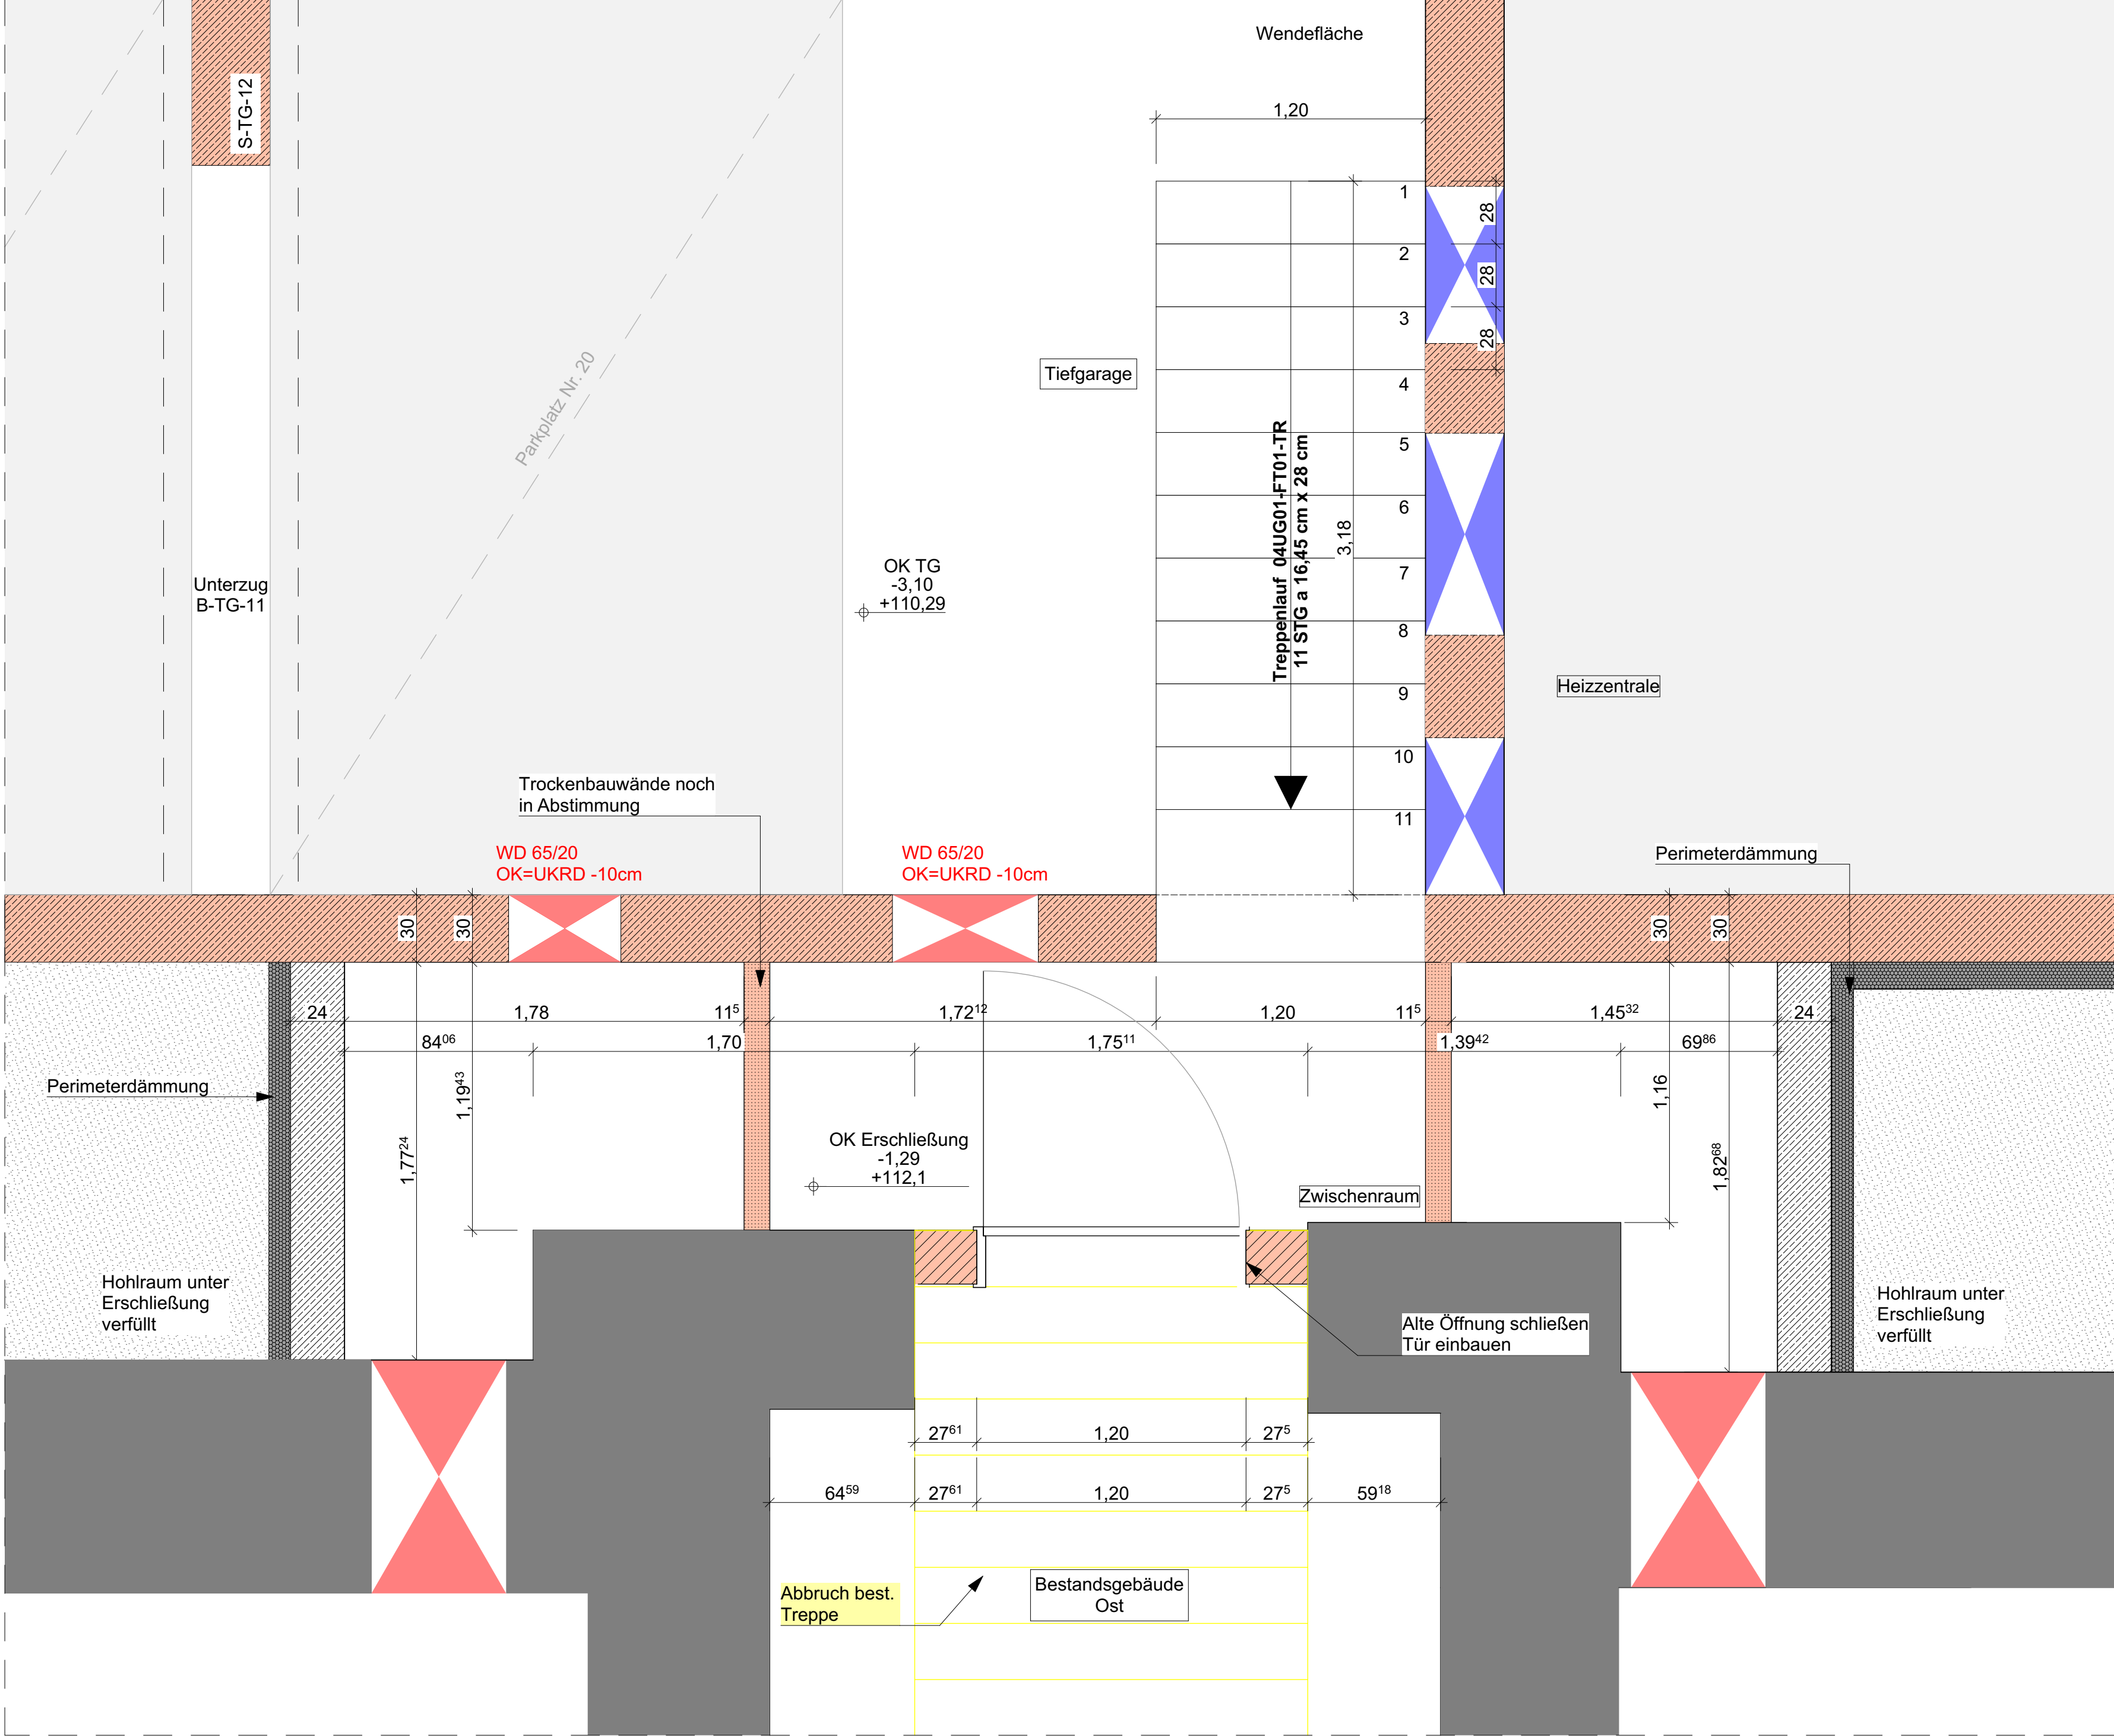


Schnitt durch Treppenlauf M 1:20

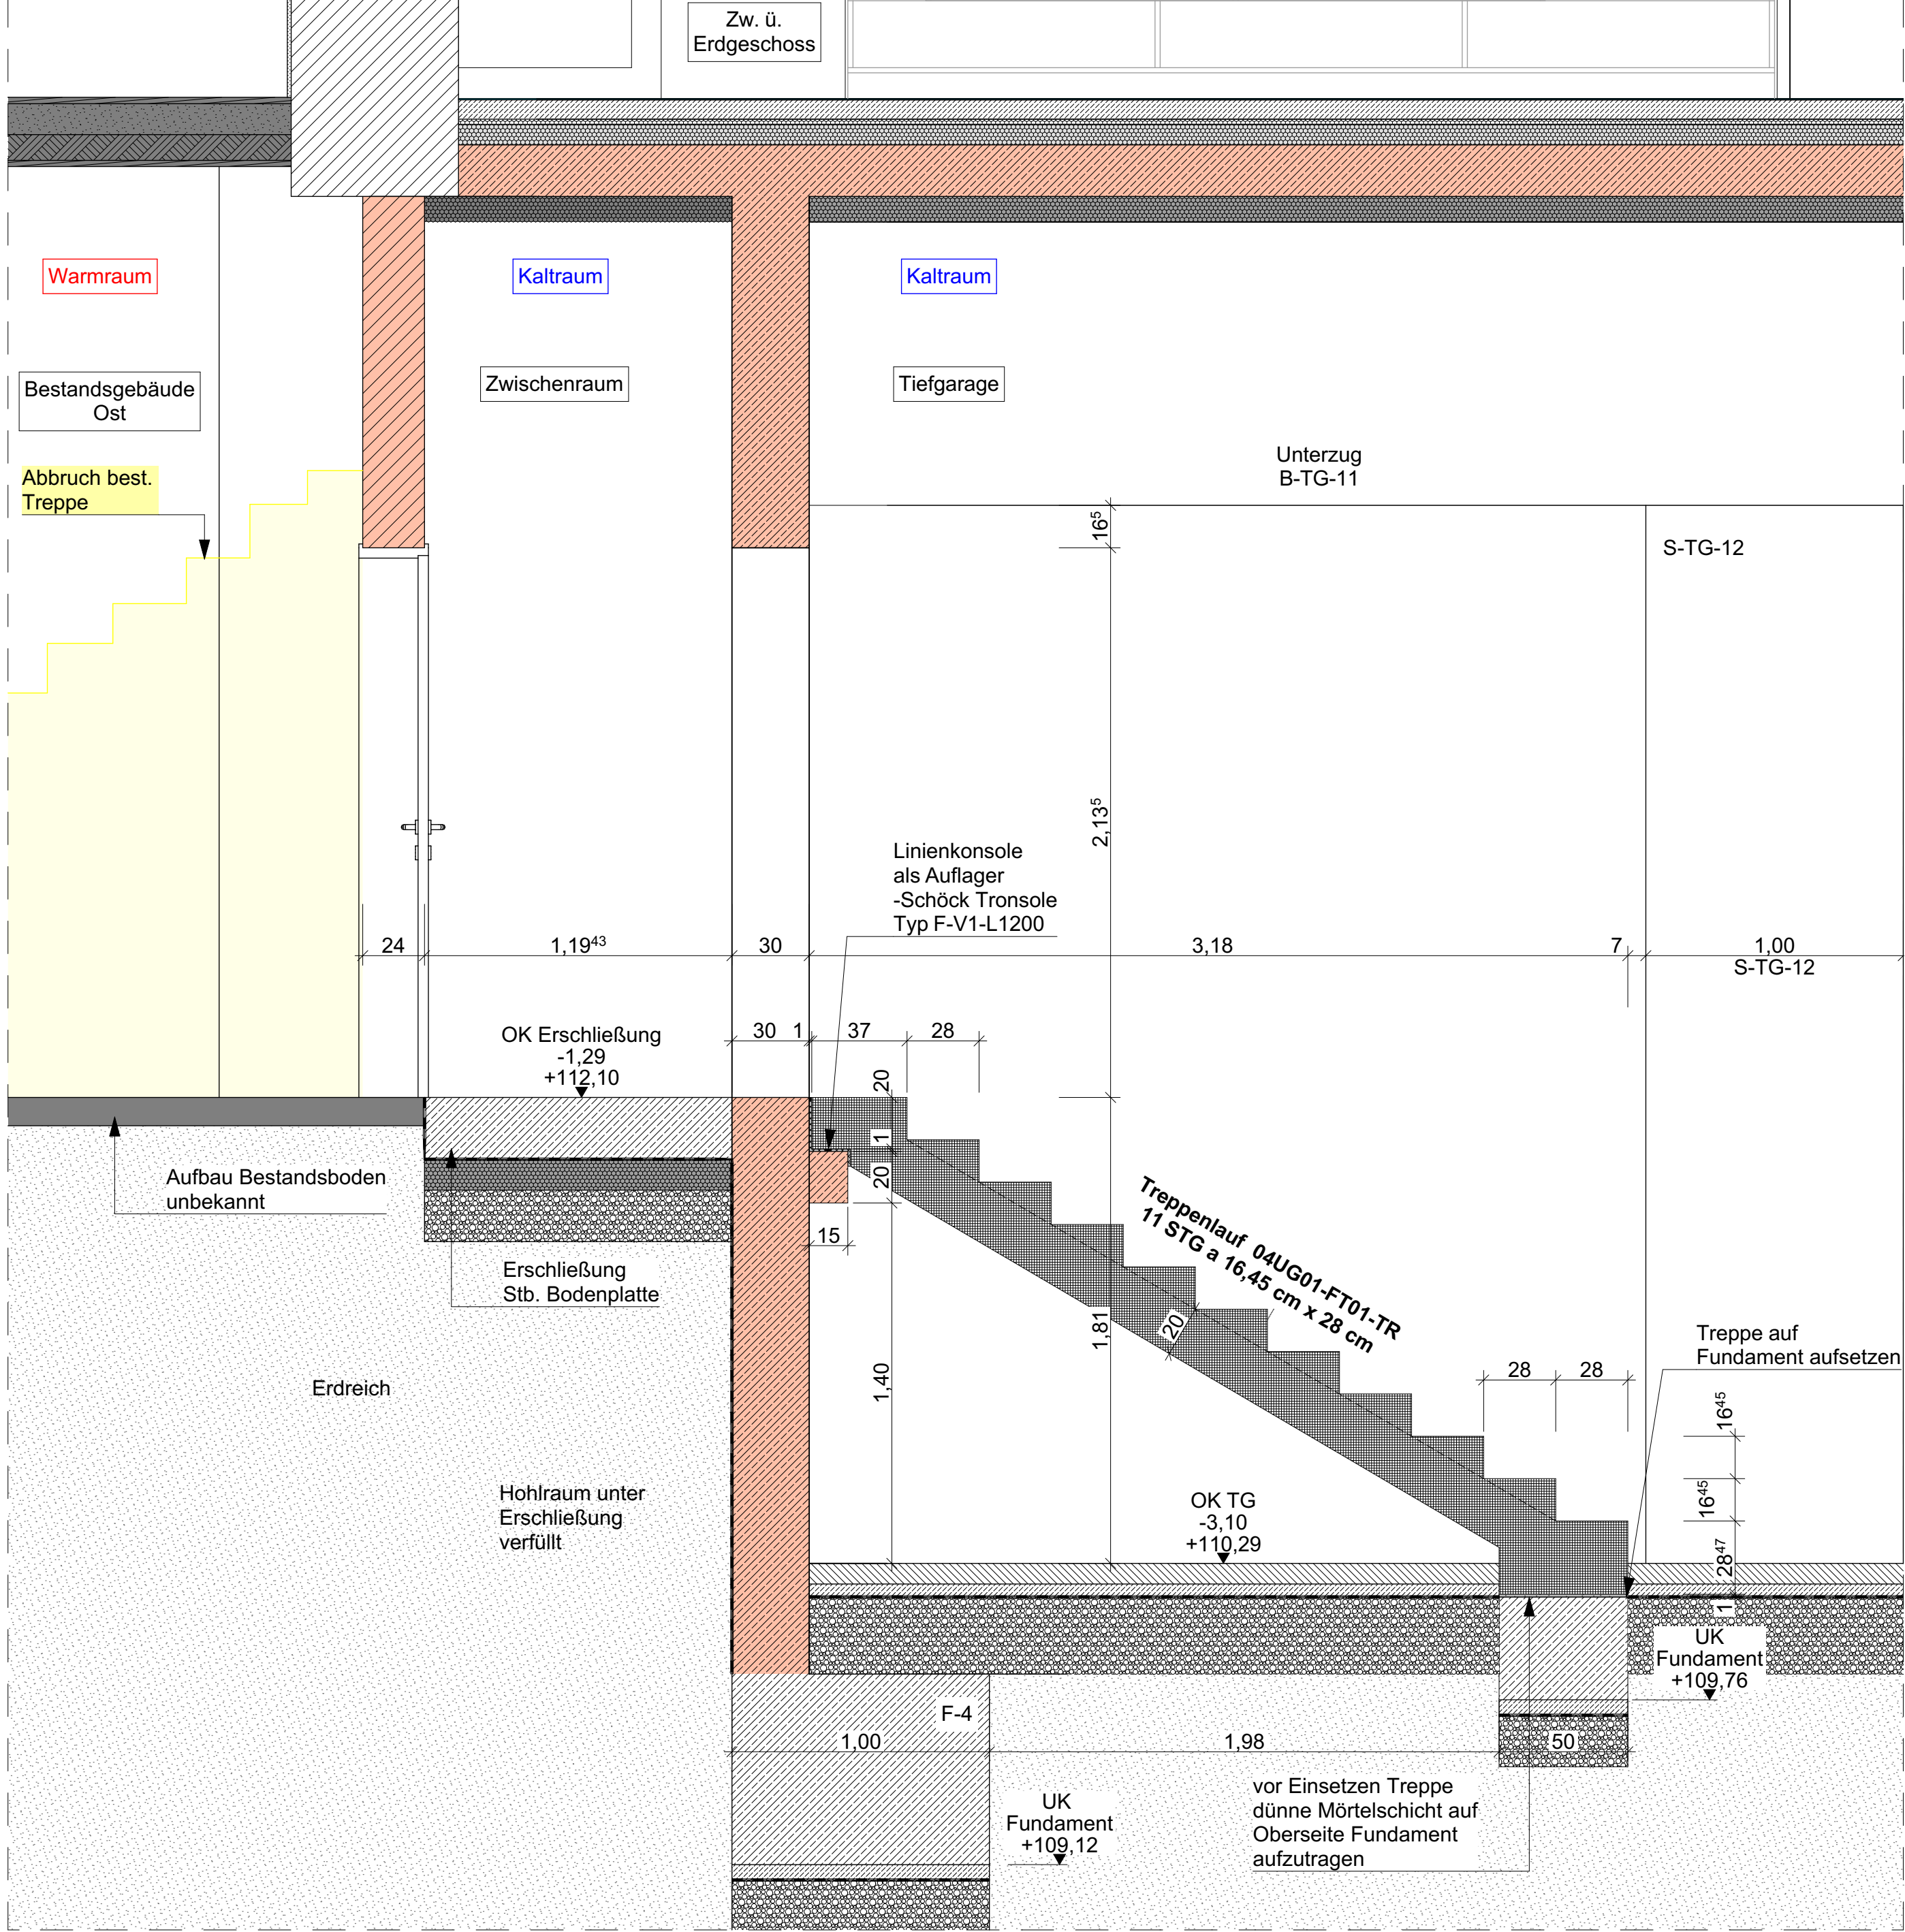

Bestandssituation Altbau Ost

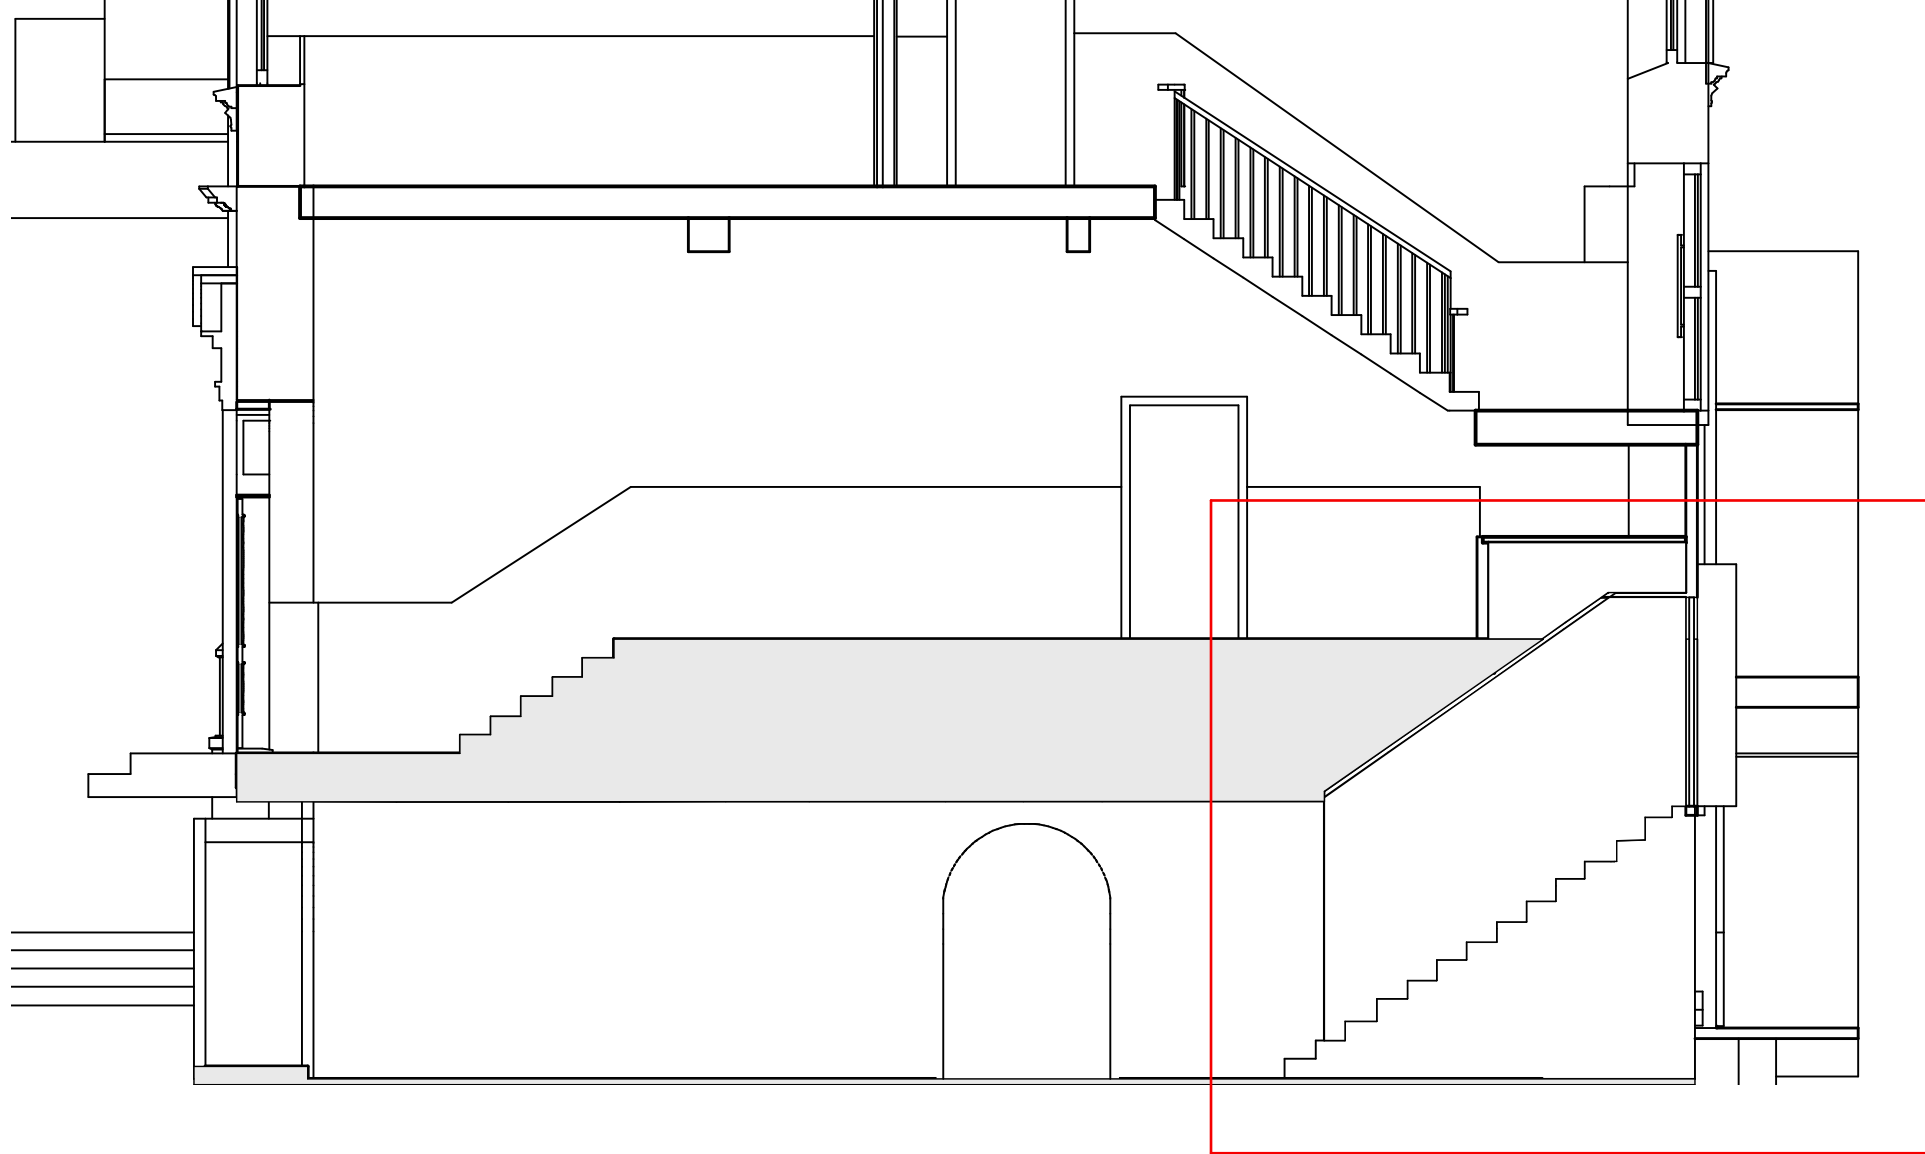


Regeldetail Schöck Tronsole F

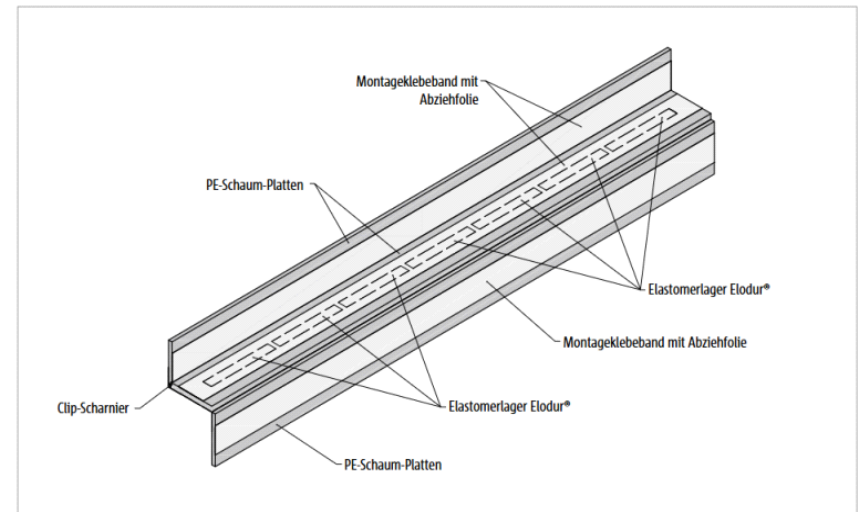

GEZ.: DATUM: ÄNDERUNGSINHALT: INDEX NR.:

600202_5_DT_ROH_--_005

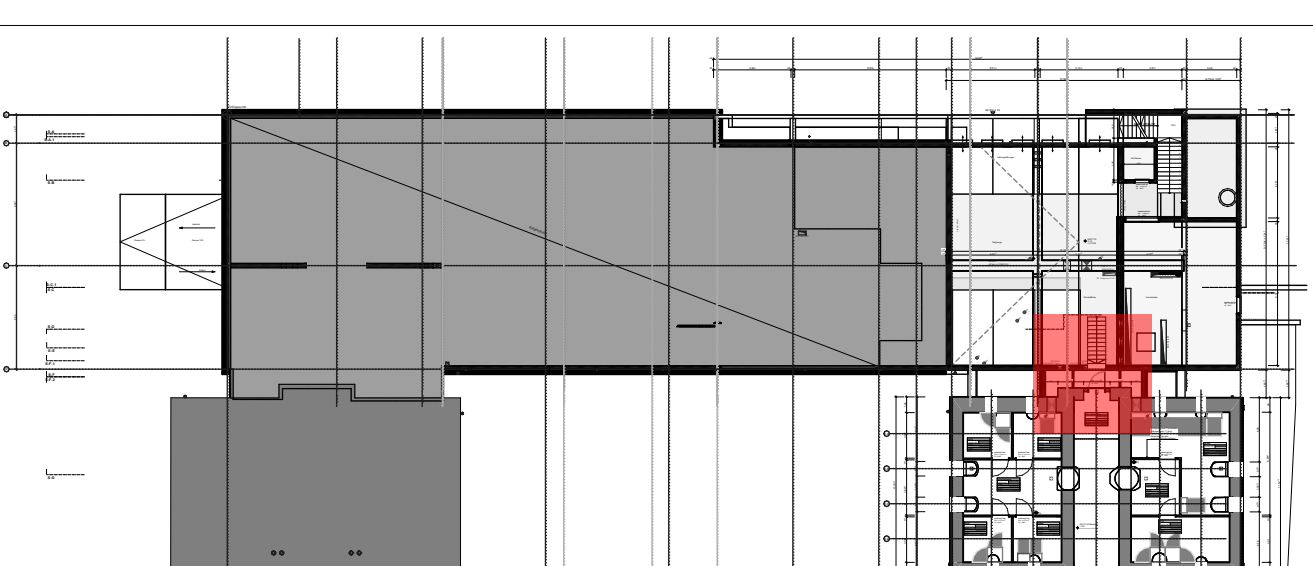

OK FFB EG: 0,00 = 113,39 m.ü.NN

DETAILPLANUNG

AKTENNUMMER: 114 138 NUTZUNGSART: Schule VORABZUG 21.09.2026

PROJEKT:

114 138 Neubau und Sanierung Präsident-Mohr-Schule Ingelheim am Rhein

Schulstraße 12
55218 Ingelheim am Rhein

PLANINHALT: GEZEICHNET: llych
Gebäude: 6002.01 - .04 Schule
Geschoss: Fertigteil - Treppe Bestand Ost 04UG01-FT01-TR MASSSTAB:

AUFTRAGGEBER: DATUM:
Stadt Ingelheim am Rhein
Fridtjof-Nansen-Platz 1
55218 Ingelheim am Rhein

ARCHITEKT: GEPRÜFT:
Harter+Kanzler&Partner Architekten
Gretherstraße 8
79098 Freiburg

FACHPLANER: INDEX:
####

PLANNR.: 600202_5_DT_ROH_--_005

DATENAME: 202201_FMS_Hauptgebäude

DRUCKDATUM: 21.09.2026