



Grundriss Untergeschoss M 1:25

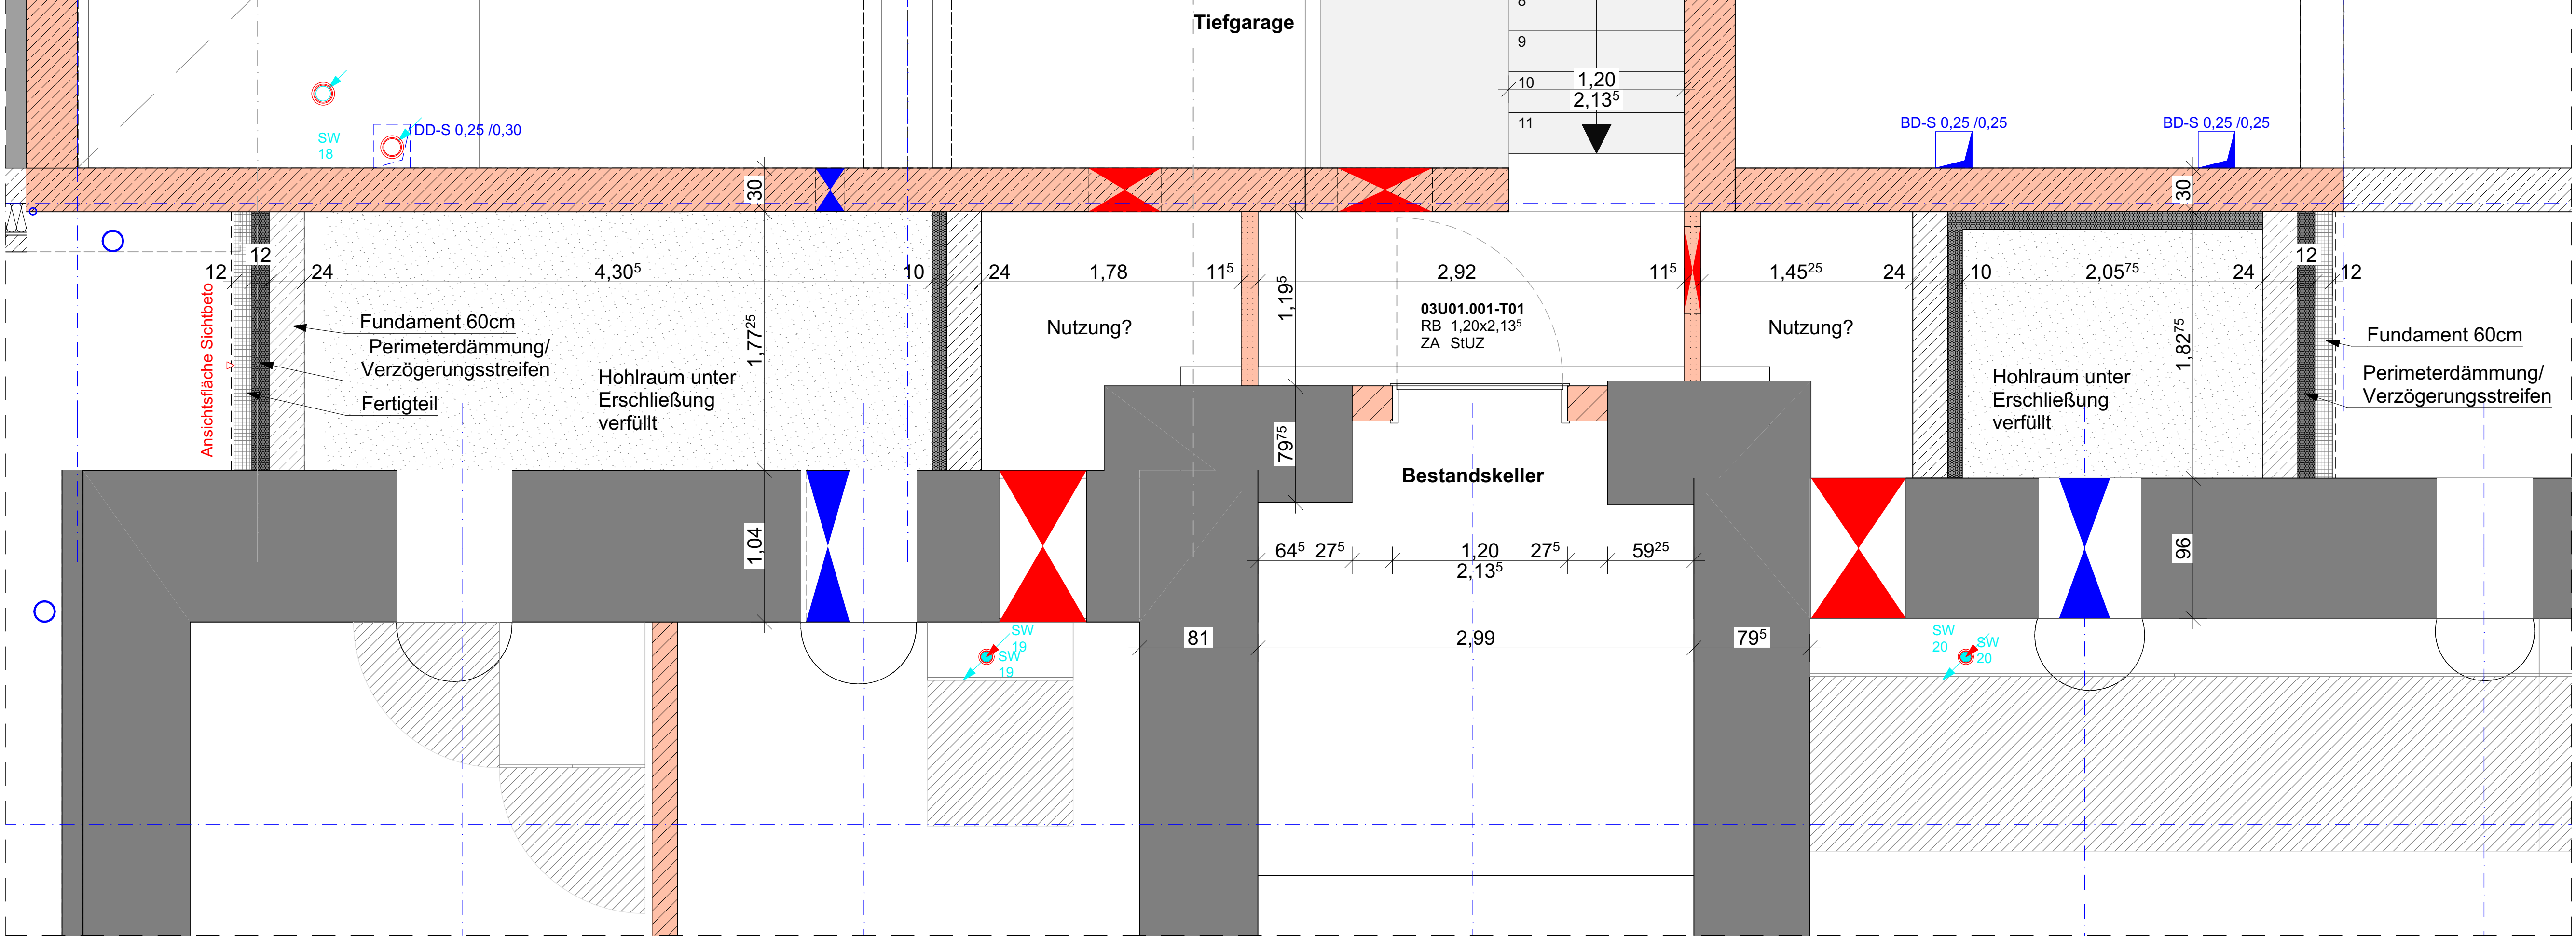


Längsschnitt M 1:25

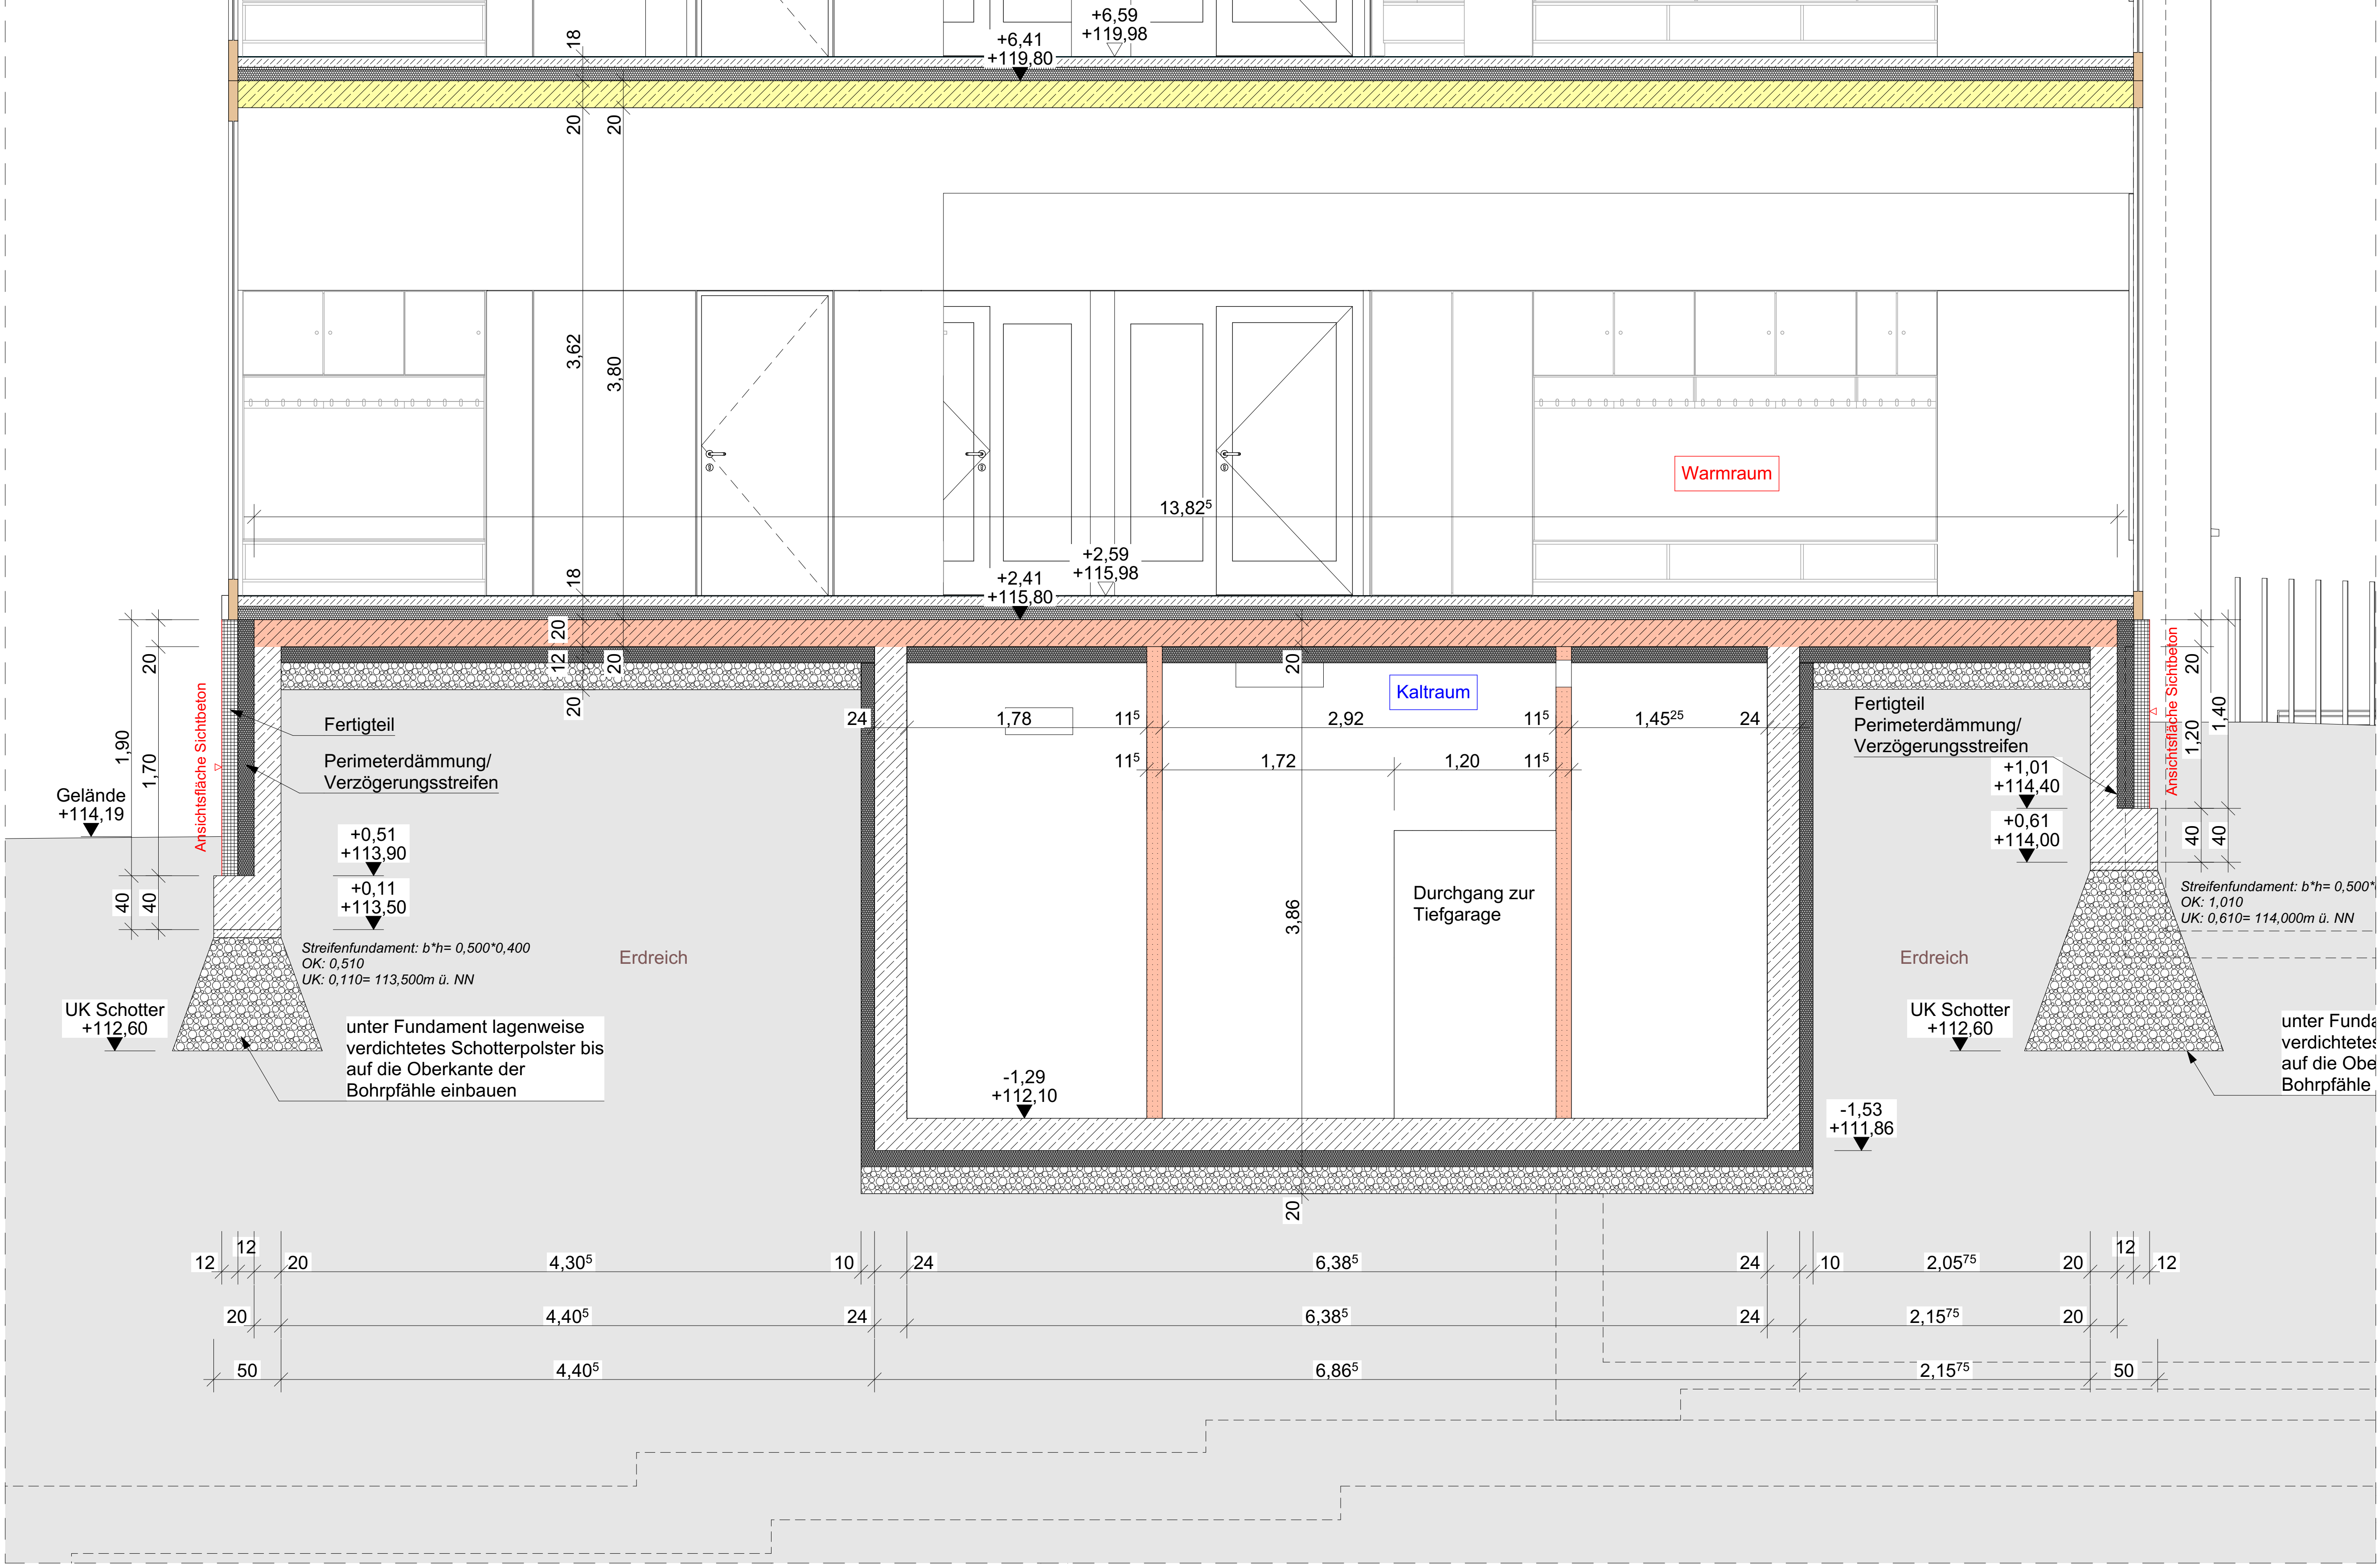

Modellansicht



Querschnitt M 1:50

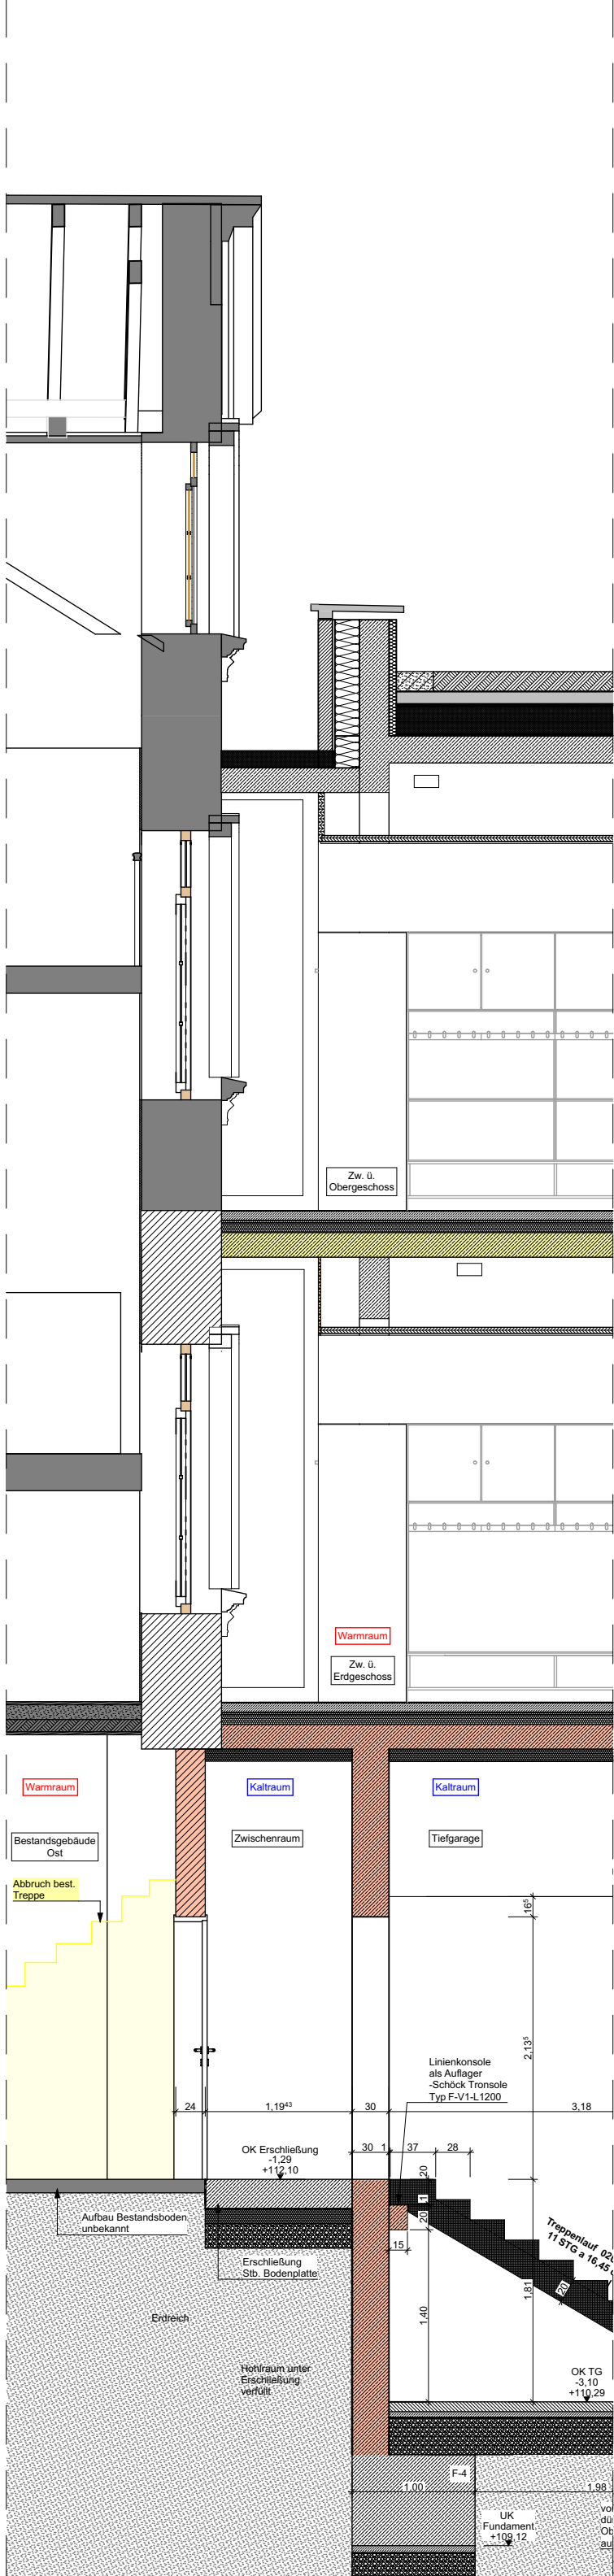

Ansicht M 1:50



LEGENDE:

ABKÜRZUNGEN:

OK	Oberkante	RWA	Rauch/ Wärme-Abzugsanlage
UK	Unterseite	BE	Bodeneinlauf
VK	Vorderkante	BD	Bodendurchbruch
FF	Fertigfußboden	DD	Deckendurchbruch
LRH	Lichte Raumböhe Rohbau	WD	Wanddurchbruch
AD	Abgehängte Decke	WS	Wandschlit
UZ	Unterzug	DA	Dachablauf
UEZ	Überzug	NA	Notablauf
GOK	Geländeoberkante	RSI/ RD	Rauch-sicher / -dicht
BRH	Brüstungshöhe Rohbau	WW	Warmwasser
OL	Oberlicht	BE	Bodeneinlauf
		EM	Elektroanschluss
			Motor

BRANDSCHUTZ:

fs	Tür mit Rauchschutzfunktion	+	Zugang Feuerwehr
fh	Tür, feuerhemmend	+	Rettungsweg
fs	Tür, feuerhemmend mit Rauchschutzfunktion	+	Ableitungsöffnung Rauch
fs	Tür, dicht- und selbstschließend	+	automatische Rauchmelder
fb	fb = feuerbeständig	+	Handauslösestelle Hausalarm
fh	fh = feuerhemmend	+	Bedienstelle Rauchableitung
fs	Treppenraumumfassungswand, feuerhemmend	+	Feuertöcher

Wand/Bauteil mit Brandschutzanforderungen siehe Brandschutzkonzept

SCHRAFFFUREN:

WU-Beton	Estrich
Stahlbeton bewehrt	Dämmung Mineralwolle
Stahlbeton mit Sichtbeton-anforderung (hier einseitig)	Dämmung EPS/XPS
Stahlbeton unbewehrt	Trockenbau
Mauerwerk	Holzbauteile
Betonfertigteil	GIS- Wand
Klinkerfassade	Kies
Natursteinfassade	Dichtungsbahn
Bestand	Fliesen
Abbruch	

SYMBOLE:


DD = Decken-durchbr.,_HLS	DD = Decken-durchbr.,_E	DD = Decken-durchbr.,_Arc
BD = Boden-durchbr.,_HLS	BD = Boden-durchbr.,_E	BD = Boden-durchbr.,_Arc
WD = Wand-durchbr.,_HLS	WD = Wand-durchbr.,_E	WD = Wand-durchbr.,_Arc
WS = Wand-schlit.,_HLS	WS = Wand-schlit.,_E	WS = Wand-schlit.,_Arc

+/- 0,00 OKFF
- 0,18 OKRD

Dieser Plan ist nur in farbiger Ausführung gültig!
Dieser Plan gilt nur in Verbindung mit den Schalplänen des Statikers. Fehlende Maßen sind aus den Schalplänen zu entnehmen.
Zusätzlich sind die Angaben zu Ausparungen, Schlitzen und Einlegeteilen für die Gewerke Elektro, Heizung, Lüftung, Sanitär sowie Aufzüge, etc. aus den Plänen der jeweiligen Fachingenieure zu beachten.
Tür- und Brüstungshöhen sind Rohbaumaße, gemessen ab OK Rohfußboden.
Abmessungen und Lage der Bodenplatte/Fundamente sind den Statikerplänen zu entnehmen.

GEZ.: DATUM: ÄNDERUNGSINHALT: INDEX NR.:

600202_5_DT_ROH_--_007

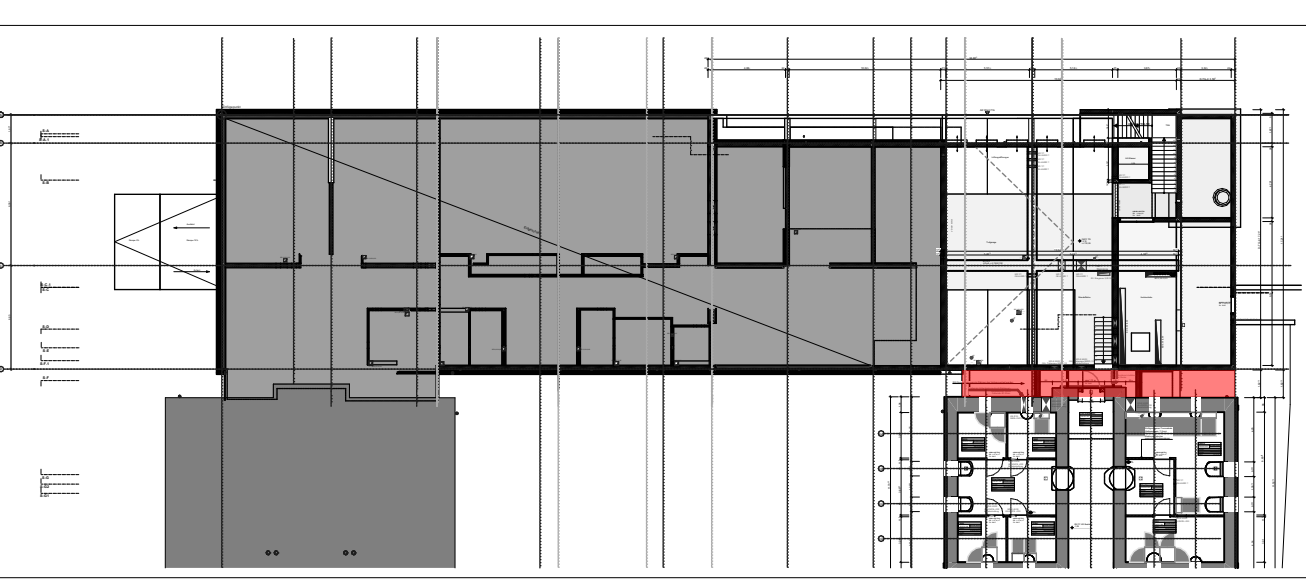

DETAILPLANUNG

AKTENNUMMER:	NUTZUNGSART:	VORABZUG 21.09.2026
114 138	Schule	
PROJEKT:		
114 138 Neubau und Sanierung Präsident-Mohr-Schule Ingelheim am Rhein		
Schulstraße 12 55218 Ingelheim am Rhein		
PLANINHALT:	GEZEICHNET:	
Gebäude: 6002.01 - .04 Schule Erschließung Bestand Ost	II	
AUFTRAGGEBER:	MASSSTAB:	1:25, 1:50
Stadt Ingelheim am Rhein Fridhof-Nansen-Platz 1 55218 Ingelheim am Rhein	DATUM:	
ARCHITEKT:	FORMAT:	DIN A0 (1189 x 841 MM)
Harter+Kanzler&Partner Architekten Gretherstraße 8 79098 Freiburg	GEPRÜFT:	
FACHPLANER:	GEPRÜFT DATUM:	
###	INDEX:	
DATENAME: 202201_PMS_Hauptgebäude	PLANNR.:	600202_5_DT_ROH_--_007
	DRUCKDATUM:	21.09.2026