


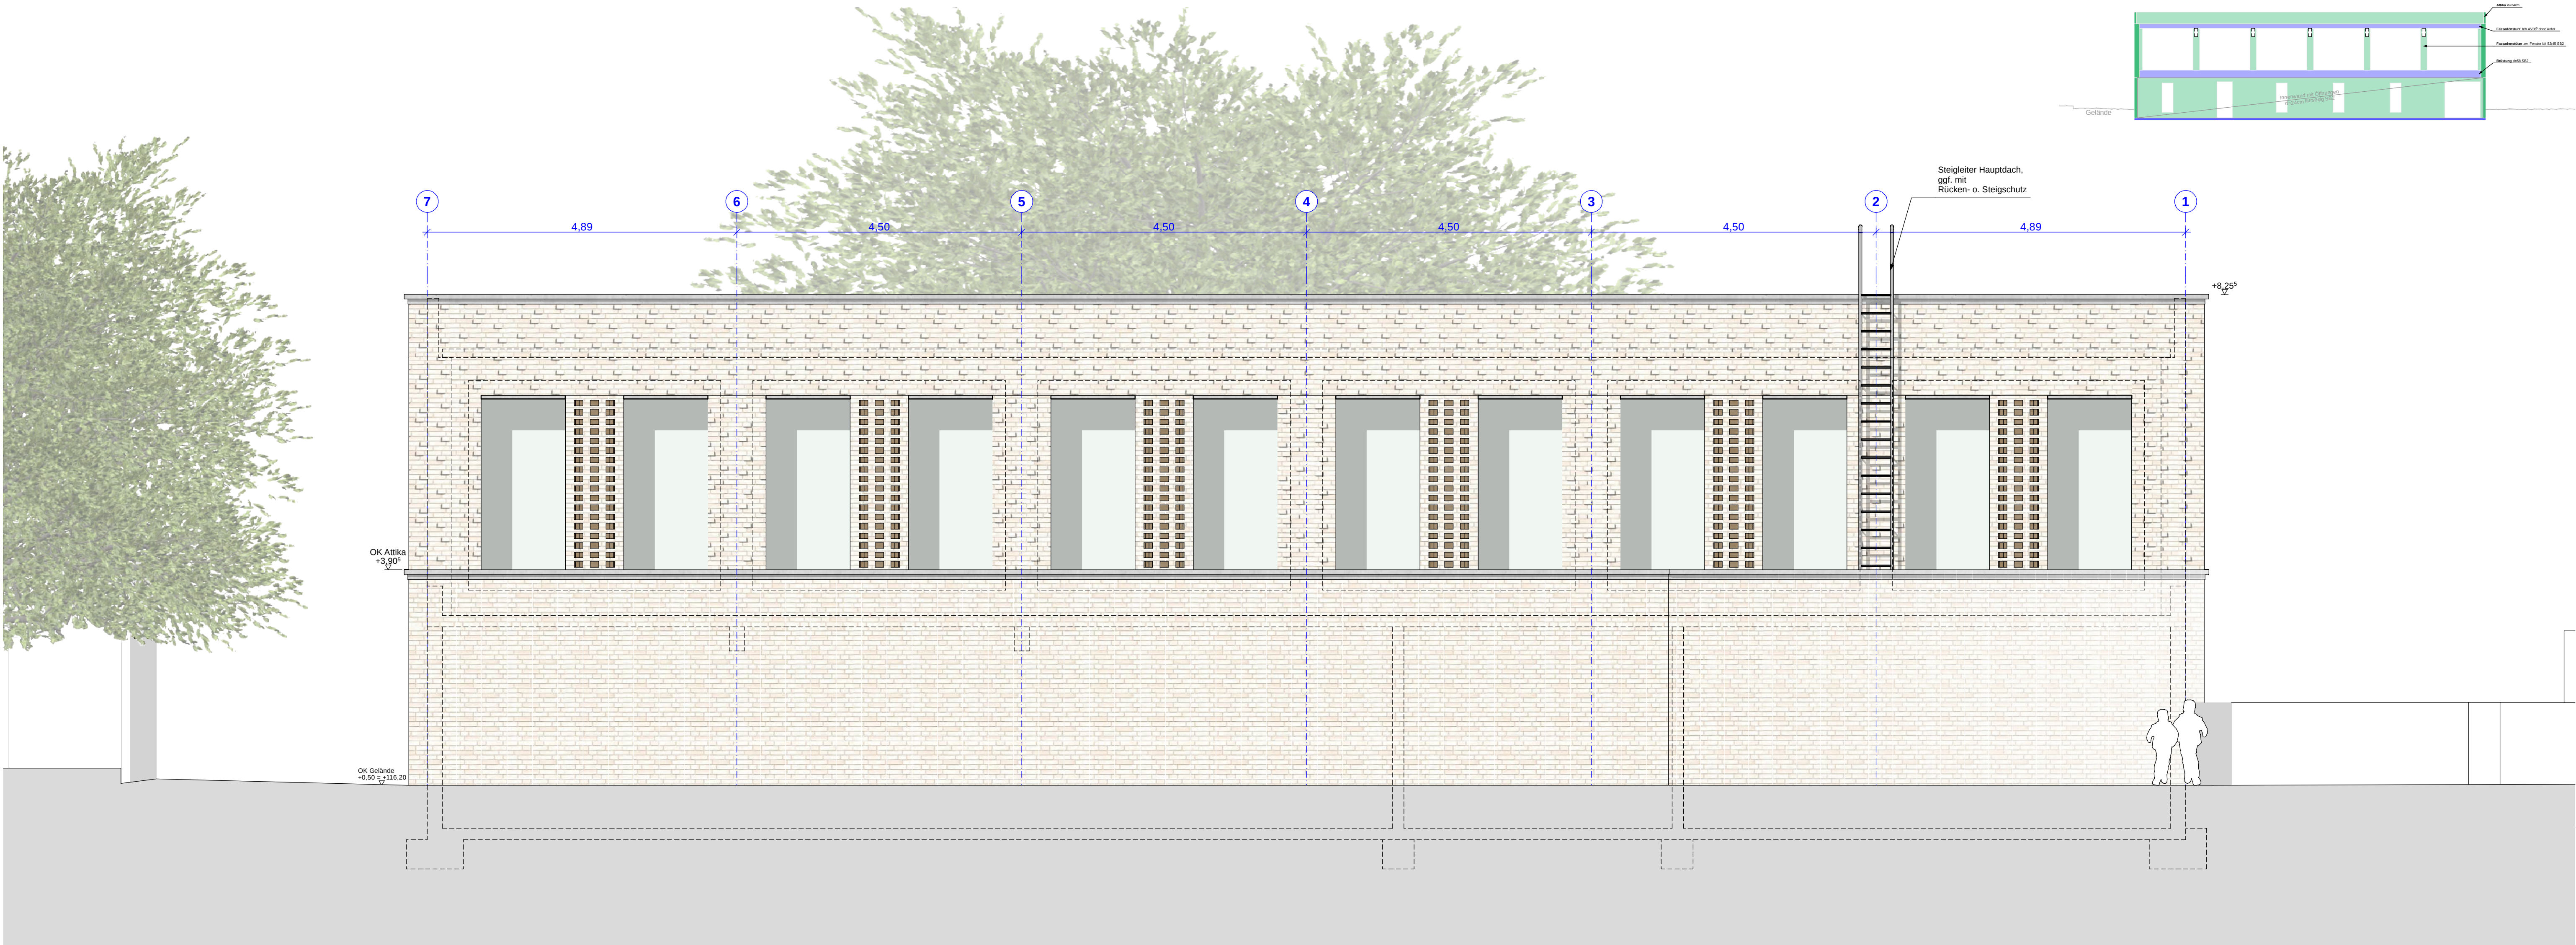

ANSICHT OST



ANSICHT WEST

LEGENDE:			
ABKÜRZUNGEN:			
OK	Oberkante	BRH	Brüstungshöhe Rohbau
UK	Unterkannte	OL	Oberlicht
VK	Vorderkannte	RWA	Rauch/ Wärme-Abzugsanlage
FF	Fertigfußboden	BE	Bodeneinlauf
RD	Rohdecke	BD	Bodendurchbruch
LRH	Lichte Raumhöhe Rohbau	DD	Deckendurchbruch
AD	Abgehängte Decke	WD	Wandbruchbruch
UZ	Unterzug	WS	Wandschlitz
UEZ	Überzug	DA	Dachablauf
GOK	Geländeoberkante	NA	Notablauf
		RS/ RD	Rauch -sicher / -dicht


BRANDSCHUTZ:		
	fb = feuerbeständig	Wand/Bauteil mit Brandschutzanforderungen siehe Brandschutzkonzept
	fh = feuerhemmend	
	Treppenraumfassungswand, feuerhemmend	

SCHRAFFUREN:		
	WU-Beton	Estrich
	Stahlbeton bewehrt	Dämmung Mineralwolle
	Stahlbeton mit Sichtbeton-anforderung (hier einseitig)	Dämmung EPS/XPS
	Stahlbeton unbewehrt	Trockenbau
	Mauerwerk	Holzbauteile
	Betonfertigteil	GIS - Wand
	Klinkerfassade	Kies
	Natursteinfassade	Dichtungsbahn
	Bestand	Fliesen
	Abbruch	

Dieser Plan ist nur in farbiger Ausführung gültig!
Dieser Plan gilt nur in Verbindung mit den Schalplänen des Statikers. Fehlende Maßstäbe sind aus den Schalplänen zu entnehmen.
Zusätzlich sind die Angaben zu Aussparungen, Schlitten und Einlegeteilen für die Gewerke Elektro, Heizung, Lüftung, Sanitär sowie Aufzüge, etc. aus den Plänen der jeweiligen Fachingenieure zu beachten.
Tür- und Brüstungshöhen sind Rohbaumaße, gemessen ab OK Rohfußboden.
Abmessungen und Lage der Bodenplatte/Fundamente sind den Statikerplänen zu entnehmen.

GEZ.:	DATUM:	ÄNDERUNGSINHALT:	INDEX NR.:

600205_5_AN_ROH_----_003

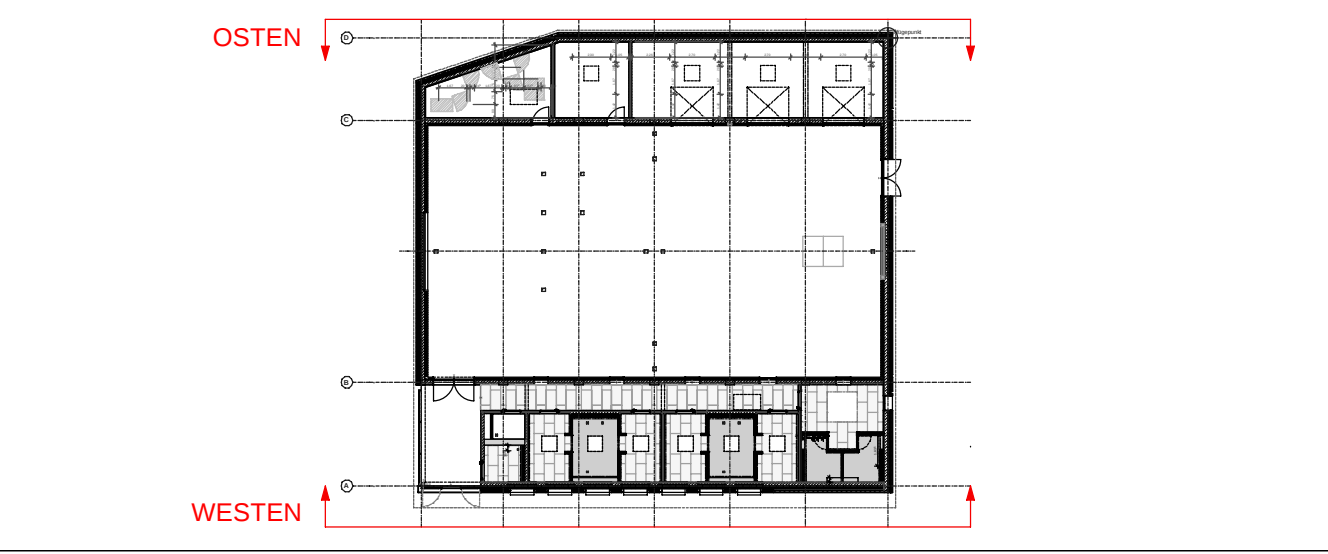

OK FFB EG: 0,00 = 115,70 m.ü.NN

AUSFÜHRUNGSPLAN

AKTENNUMMER:	NUTZUNGSART:	
114 205	Sporthalle	VORABZUG 17.09.2026

PROJEKT:

114 205 Neubau und Sanierung Präsident-Mohr-Schule Ingelheim am Rhein

Schulstraße 12
55218 Ingelheim am Rhein

PLANINHALT:	GEZEICHNET:
Gebäude: 6002.05 Sporthalle	cb
Geschoss: Ansichten Ost und West	MASSSTAB: 1:50
AUFTRAGGEBER:	DATUM:
Stadt Ingelheim am Rhein Fridtjof-Nansen-Platz 1 55218 Ingelheim am Rhein	19.12.25
ARCHITEKT:	FORMAT:
Harter+Kanzler&Partner Architekten Gretherstraße 8 79098 Freiburg	1050 x 594
FACHPLANER:	GEPRÜFT DATUM:
####	
	INDEX:
	PLANNR.: 600205_5_AN_ROH_----_003
DATEINAME: 202201_PMS_Sporthalle.pln	DRUCKDATUM: 17.09.2026