


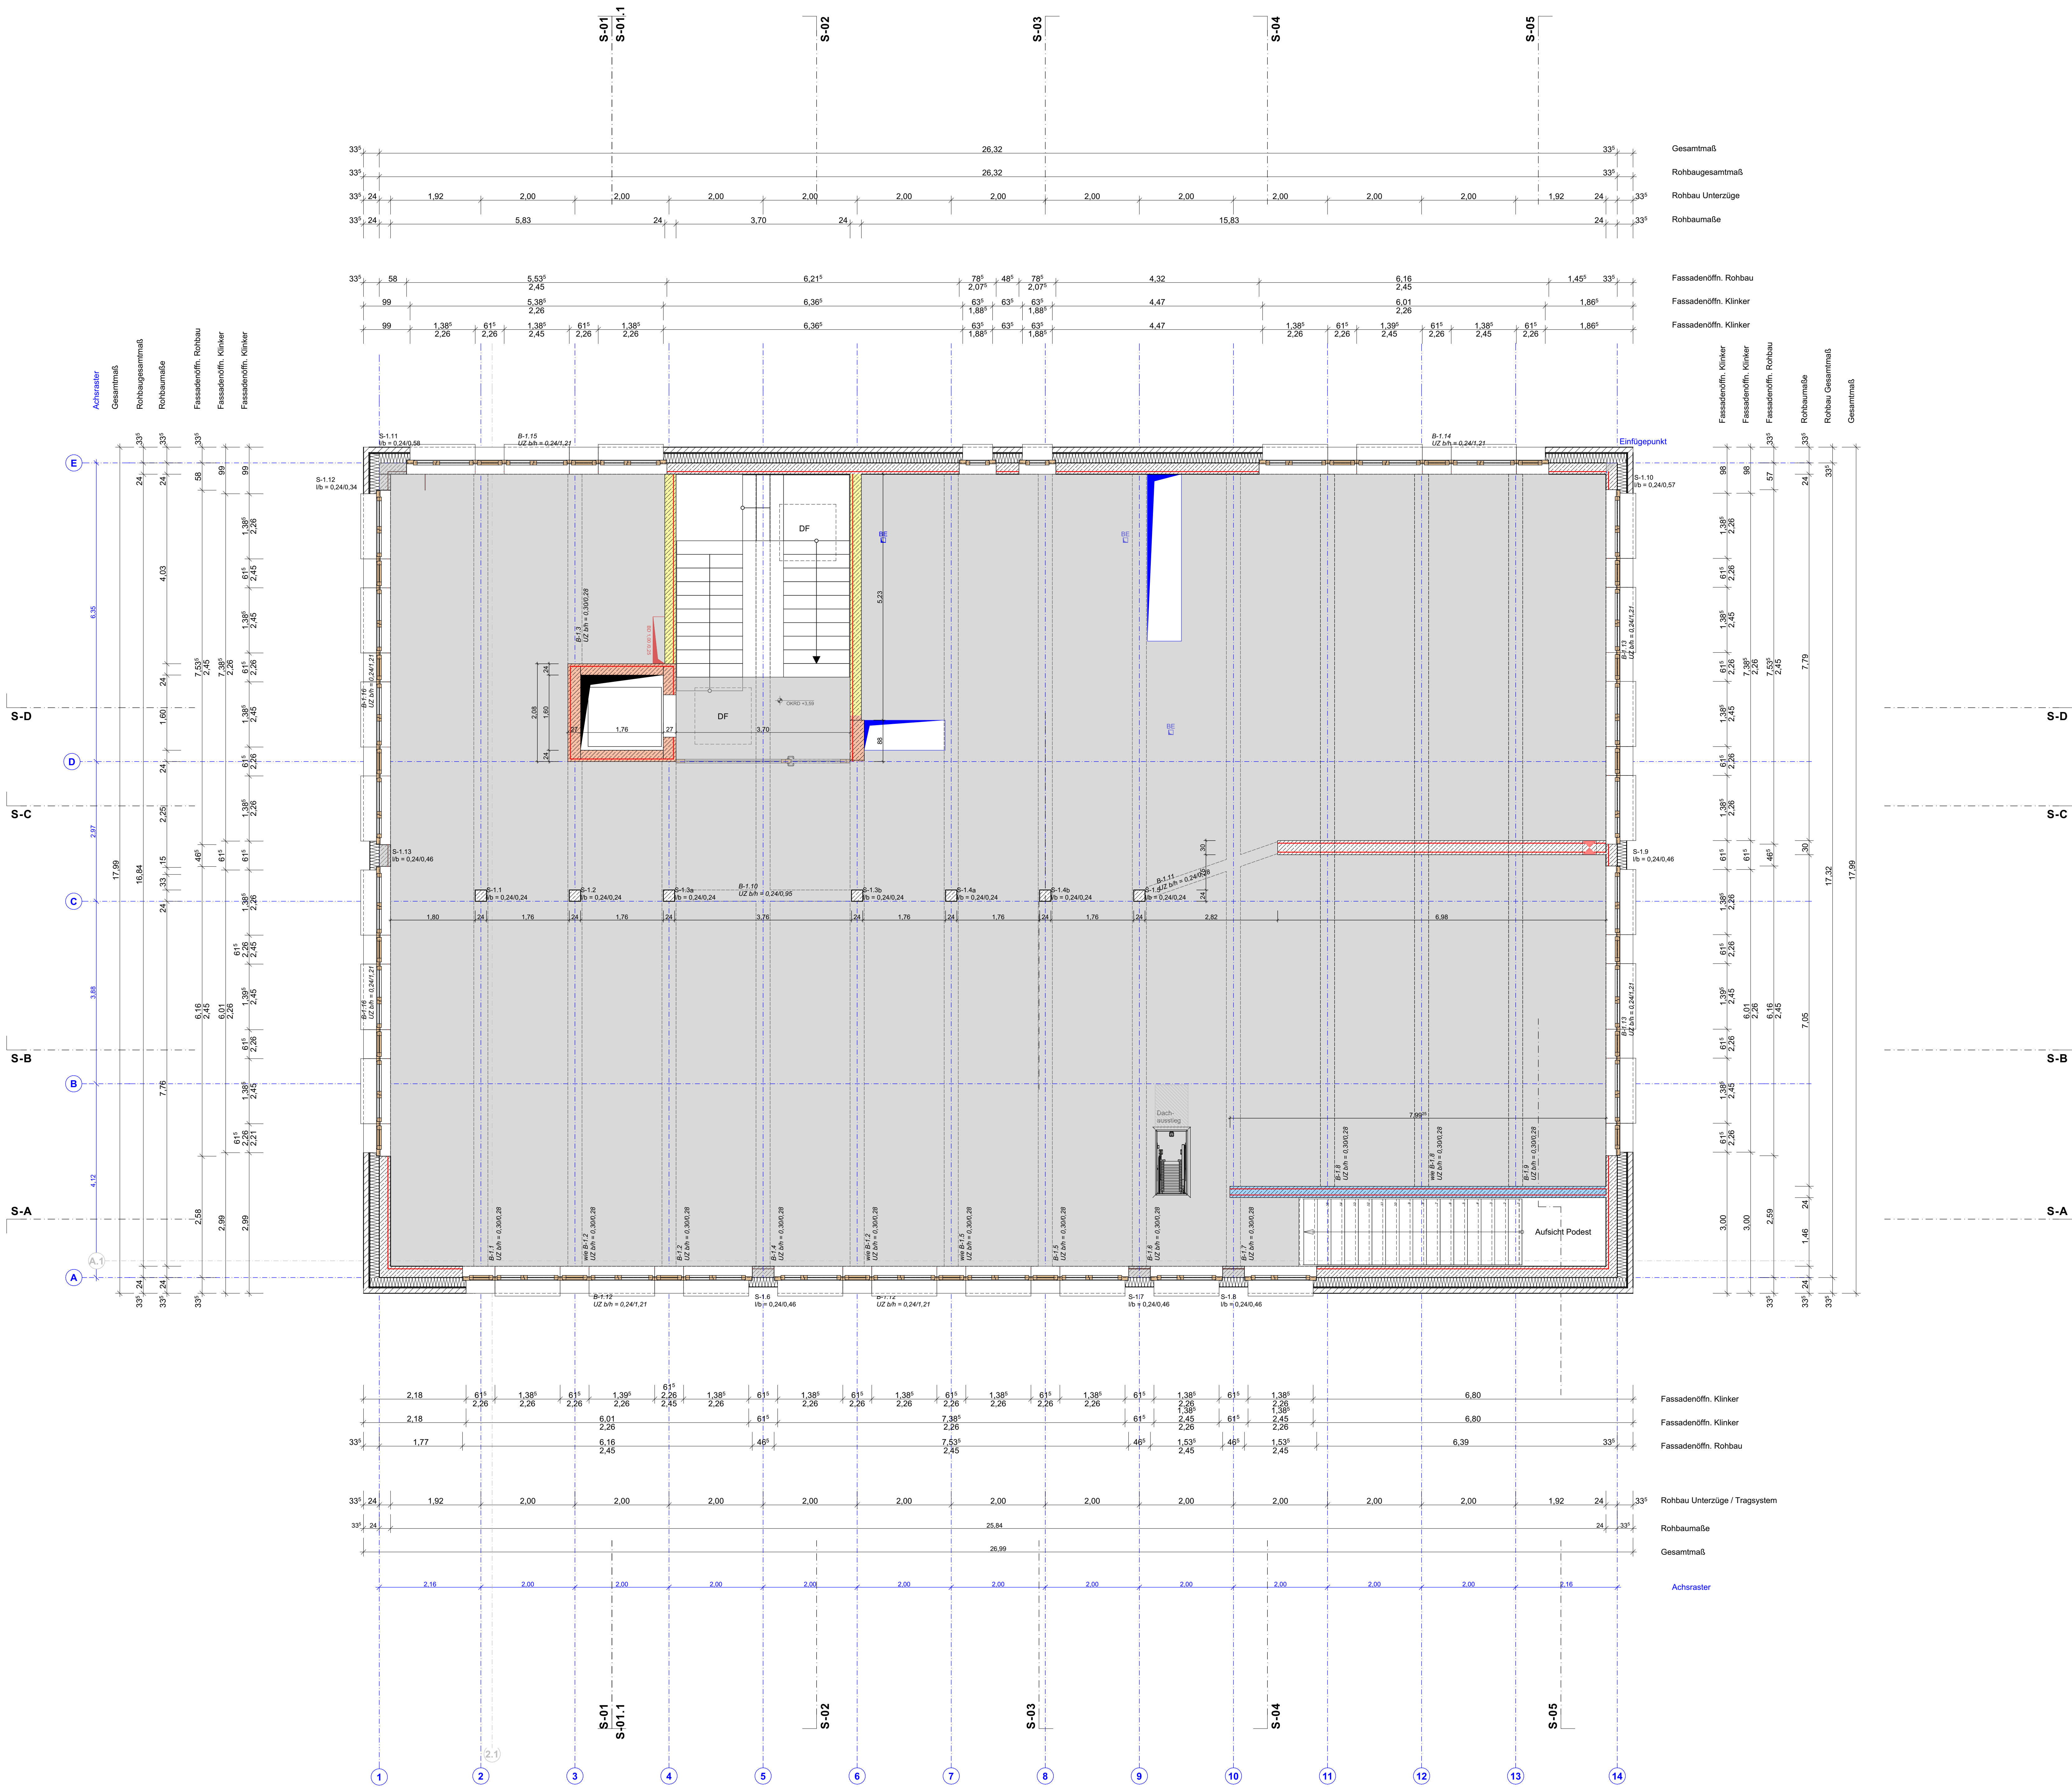

LEGENDE:			
ABKÜRZUNGEN:			
OK	Oberkante	RWA	Rauch/ Wärme-Abzugsanlage
UK	Unterkante	BE	Bodeneinlauf
VK	Vorderkante	BD	Bodendurchbruch
FF	Fertigfußboden	DD	Deckendurchbruch
RD	Rohdecke	WD	Wanddurchbruch
LRH	Lichte Räumhöhe Rohbau	WS	Wandschiltz
AD	Abgehängte Decke	DA	Dachablauf
UZ	Unterzug	NA	Notablauf
UEZ	Überzug	RSI/ RD	Rauch-sicher / -dicht
GOK	Geländeoberkante	WW	Warmwasser
BRH	Brüstungshöhe Rohbau	(E)	Elektroanschluss
OL	Oberlicht	(M)	Motor

BRANDSCHUTZ:			
	Tür mit Rauchschuttfunktion		Zugang Feuerwehr
	Tür, feuerhemmend		Rettungsweg
	Tür, feuerhemmend mit Rauchschuttfunktion		Ableitungsöffnung Rauch
	Tür, dicht- und selbstschließend		automatische Rauchmelder
	fb = feuerbeständig		Handauslösestelle Hausalarm
	fh = feuerhemmend		Bedienstelle Rauchableitung
	Treppenraumumfassungswand, feuerhemmend		Feuertöscher

SCHRÄFFUREN:			
	WU-Beton		Estrich
	Stahlbeton bewehrt		Dämmung Mineralwolle
	Stahlbeton mit Sichtbeton-anforderung (hier einseitig)		Dämmung EPS/XPS
	Stahlbeton unbewehrt		Trockenbau
	Mauerwerk		Holzbauteile
	Betonfertigteil		GIS - Wand
	Klinkerfassade		Kies
	Natursteinfassade		Dichtungsbahn
	Bestand		Fliesen
	Abbruch		

SYMBOLE:			
	DD = Decken-durchbr.,_HLS		DD = Decken-durchbr.,_E
	DD = Decken-durchbr.,_Arc		BD = Boden-durchbr.,_HLS
	BD = Boden-durchbr.,_E		BD = Boden-durchbr.,_Arc
	WD = Wand-durchbr.,_HLS		WD = Wand-durchbr.,_E
	WD = Wand-durchbr.,_Arc		WS = Wand-schiltz,_HLS
	WS = Wand-schiltz,_E		WS = Wand-schiltz,_Arc

+/- 0,00 OKFF
- 0,18 OKRD

Dieser Plan ist nur in farbiger Ausführung gültig!
Dieser Plan gilt nur in Verbindung mit den Schalplänen des Statikers. Fehlende Maßen sind aus den Schalplänen zu entnehmen.
Zusätzlich sind die Angaben zu Ausparungen, Schiltzen und Einlegeteilen für die Gewerke Elektro, Heizung, Lüftung, Sanitär sowie Aufzüge, etc. aus den Plänen der jeweiligen Fachingenieure zu beachten.
Tür- und Brüstungshöhen sind Rohbaumaße, gemessen ab OK Rohfußboden.
Abmessungen und Lage der Bodenplatte/Fundamente sind den Statikerplänen zu entnehmen.

GEZ.: DATUM: ÄNDERUNGSINHALT: INDEX NR.:

600206_5_GR_ROH_OG00_003



OK FFB EG. 0,00 = 115,34 m.ü.NN

AUSFÜHRUNGSPLAN

AKTENNUMMER: 114 204
NUTZUNGSART: Mensa

PROJEKT: VORABZUG 21.09.2026

Neubau und Sanierung Präsident-Mohr-Schule Ingelheim am Rhein

Schulstraße 12
55218 Ingelheim am Rhein

PLANINHALT: Gebäude: 6002.06 Mensa OBERGESCHOSS	GEZEICHNET:
	MASSSTAB: 1:50
AUFTRAGGEBER: Stadt Ingelheim am Rhein Fridhof-Nansen-Platz 1 55218 Ingelheim am Rhein	DATUM:
	FORMAT: DIN A0 (1189 x 841 MM)
ARCHITEKT: Harter+Kanzler&Partner Architekten Gretherstraße 8 79098 Freiburg	GEPRÜFT:
	GEPRÜFT DATUM:
FACHPLANER: ####	INDEX:
	PLANNR.: 600206_5_GR_ROH_OG00_003
DATENAME: 202201_PMS_Mensa.pln	
DRUCKDATUM: 21.09.2026	