



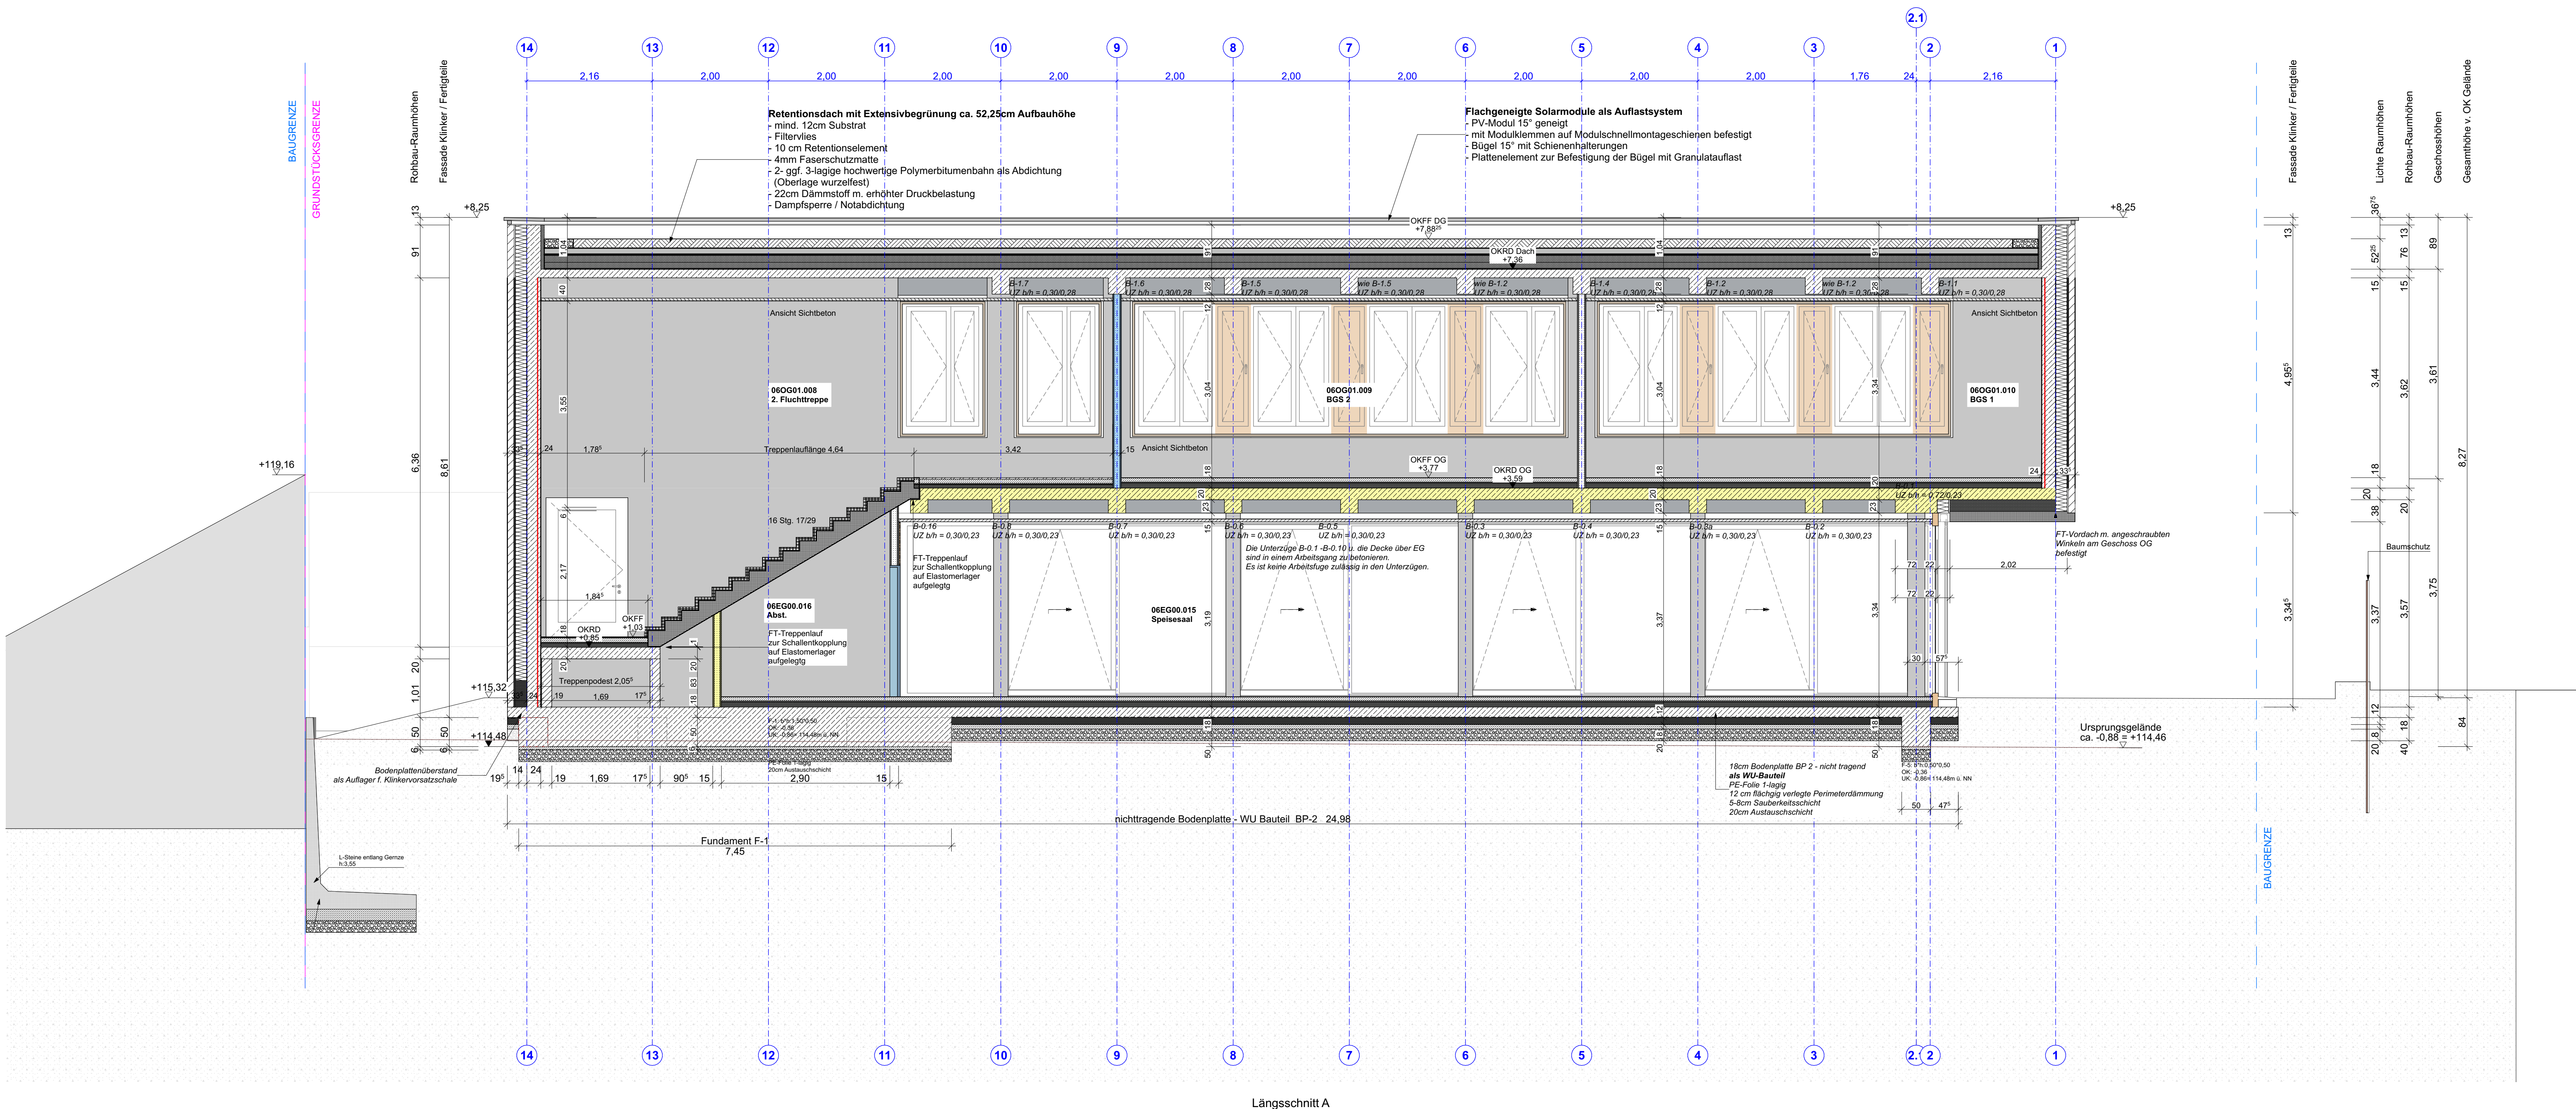

Längsschnitt A

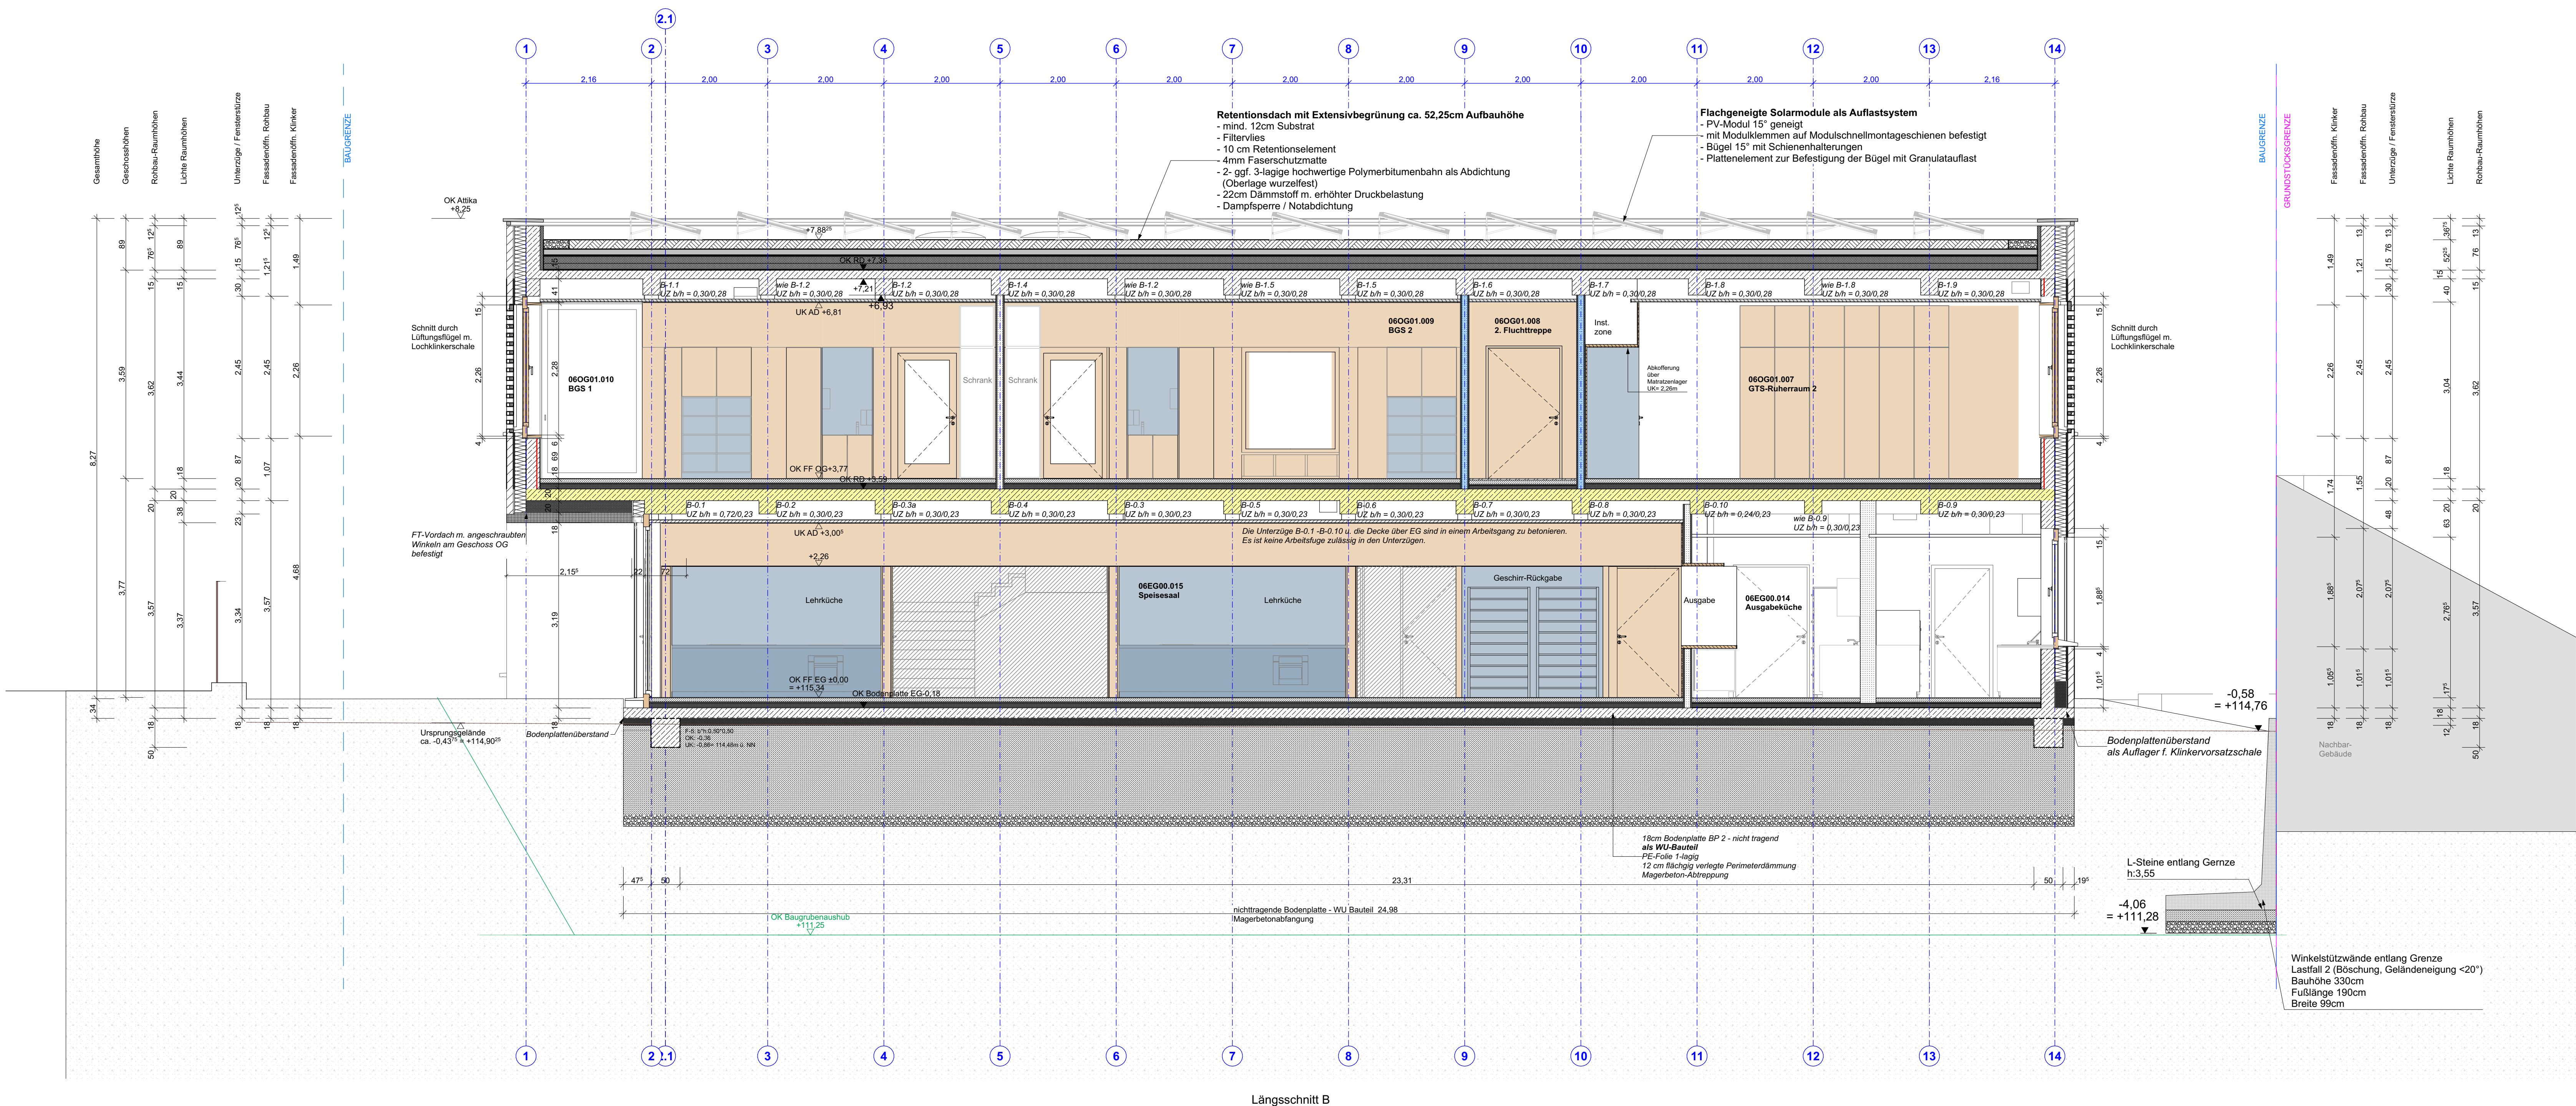

Längsschnitt B

LEGENDE:

ABKÜRZUNGEN:

OK	Oberkante	RWA	Rauch-/ Wärme-Abzugsanlage
UK	Unterkante	BE	Bodeneinlauf
VK	Vorderkante	BD	Bodendurchbruch
FF	Fertigfußboden	DD	Deckendurchbruch
RD	Rohdecke	WD	Wanddurchbruch
LRH	Lichte Raumhöhen Rohbau	WS	Wandschlitze
AD	Abgehängte Decke	DA	Dachablauf
UZ	Unterzug	NA	Notablauf
UEZ	Überzug	RSI / RD	Rauch-sicher / -dicht
GOK	Geländeoberkante	WW	Warmwasser
BRH	Brüstungshöhe Rohbau	(E)	Elektronenschluss
OL	Oberlicht	(M)	Motor

BRANDSCHUTZ:

rs	Tür mit Rauchschuttfunktion	rs	Zugang Feuerwehr
fh	Tür, feuerhemmend	rs	Rettungsweg
rs	Tür, feuerhemmend mit Rauchschuttfunktion	rs	Ableitungsöffnung Rauch
rs	Tür, dicht- und selbstschließend	rs	automatische Rauchmelder
fb	fb = feuerbeständig	rs	Handauslösestelle Hausalarm
fh	fh = feuerhemmend	rs	Bedienstelle Rauchableitung
rs	Treppenraumumfassungswand, feuerhemmend	rs	Feuertöschler

Wand/Bauteil mit Brandschutzanforderungen siehe Brandschutzkonzept

SCHRAFFTUREN:

WU-Beton	Estrich
Stahlbeton bewehrt	Dämmung Mineralwolle
Stahlbeton mit Sichtbeton-anforderung (hier einseitig)	Dämmung EPS/XPS
Stahlbeton unbewehrt	Trockenbau
Mauerwerk	Holzbauteile
Betonfertigteil	GIS - Wand
Klinkerfassade	Kies
Natursteinfassade	Dichtungsbahn
Bestand	Fliesen
Abbruch	

SYMBOL:


DD = Decken-durchbr.,_HLS	DD = Decken-durchbr.,_E	DD = Decken-durchbr.,_Arc
BD = Boden-durchbr.,_HLS	BD = Boden-durchbr.,_E	BD = Boden-durchbr.,_Arc
WD = Wand-durchbr.,_HLS	WD = Wand-durchbr.,_E	WD = Wand-durchbr.,_Arc
WS = Wand-schlitze,_HLS	WS = Wand-schlitze,_E	WS = Wand-schlitze,_Arc

+/- 0,00 OKFF	- 0,10 OKRD
---------------	-------------

Dieser Plan ist nur in farbiger Ausführung gültig!
Dieser Plan gilt nur in Verbindung mit den Schalplänen des Statikers. Fehlende Maßen sind aus den Schalplänen zu entnehmen.
Zusätzlich sind die Angaben zu Aussparungen, Schlitzen und Einlegebleiben für die Gewerke Elektro, Heizung, Lüftung, Sanitär sowie Aufzüge, etc. aus den Plänen der jeweiligen Fachingenieure zu beachten.
Tür- und Brüstungshöhen sind Rohbaumaße, gemessen ab OK Rohfußboden.
Abmessungen und Lage der Bodenplatte/Fundamente sind den Statikerplänen zu entnehmen.

GEZ.: DATUM: ÄNDERUNGSINHALT: INDEX NR.:

600206_5_SN_ARC_----_005

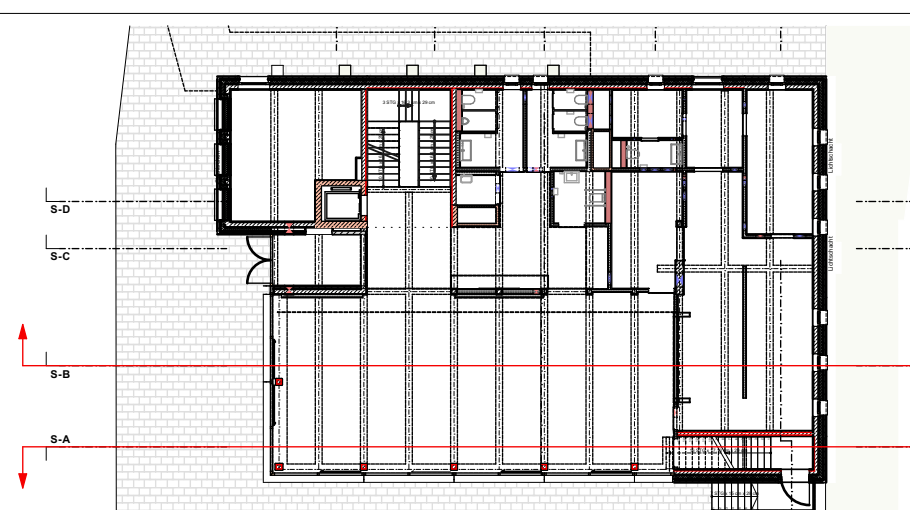

OK FFB EG 0.00 = 115,34 m.ü.NN

AUSFÜHRUNGSPLAN

AKTENNUMMER: 114 204 NUTZUNGSART: Mensa

PROJEKT: VORABZUG 21.09.2026

Neubau und Sanierung Präsident-Mohr-Schule Ingelheim am Rhein

Schulstraße 12
55218 Ingelheim am Rhein

PLANINHALT:	GEZEICHNET:
Gebäude: 6002 06 Mensa	gjh
LÄNGSSCHNITTE A + B	MASSSTAB: 1:50
AUFTRAGGEBER:	DATUM:
Stadt Ingelheim am Rhein	19.12.25
Fridhof-Nansen-Platz 1	FORMAT:
55218 Ingelheim am Rhein	DIN A0 (1189 x 841 MM)
ARCHITEKT:	GEPRÜFT:
Harter+Kanzler&Partner Architekten	
Gretherstraße 8	GEPRÜFT DATUM:
79098 Freiburg	
FACHPLANER:	INDEX:
####	
DATENAME: 202201_PMS_Mensa.pln	PLANNR.: 600206_5_SN_ARC_----_005
	DRUCKDATUM: 21.09.2026