



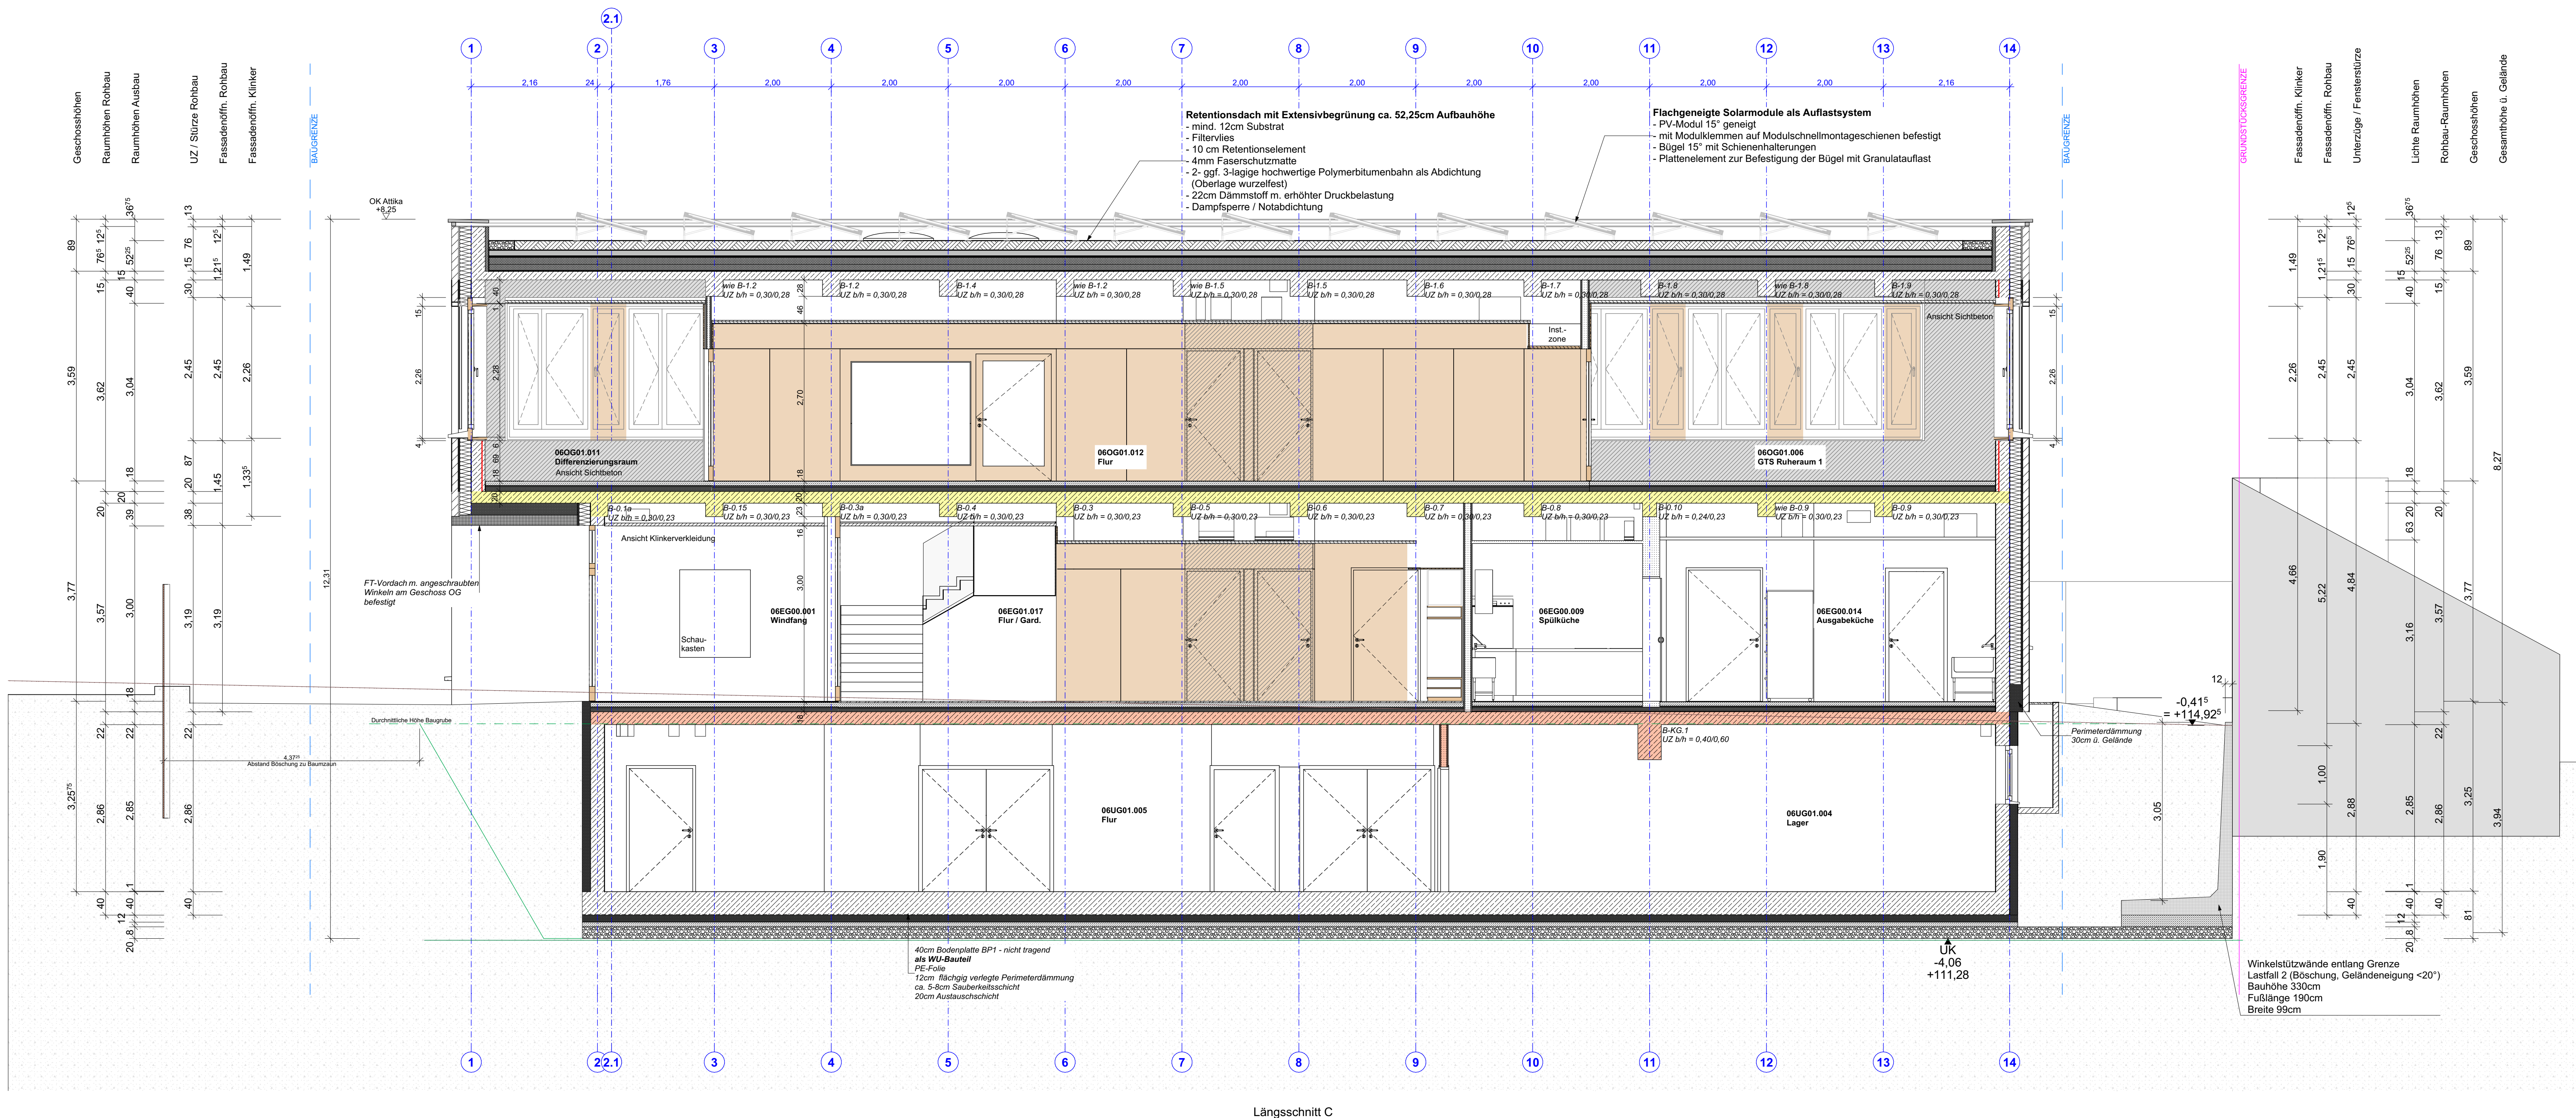

Längsschnitt C

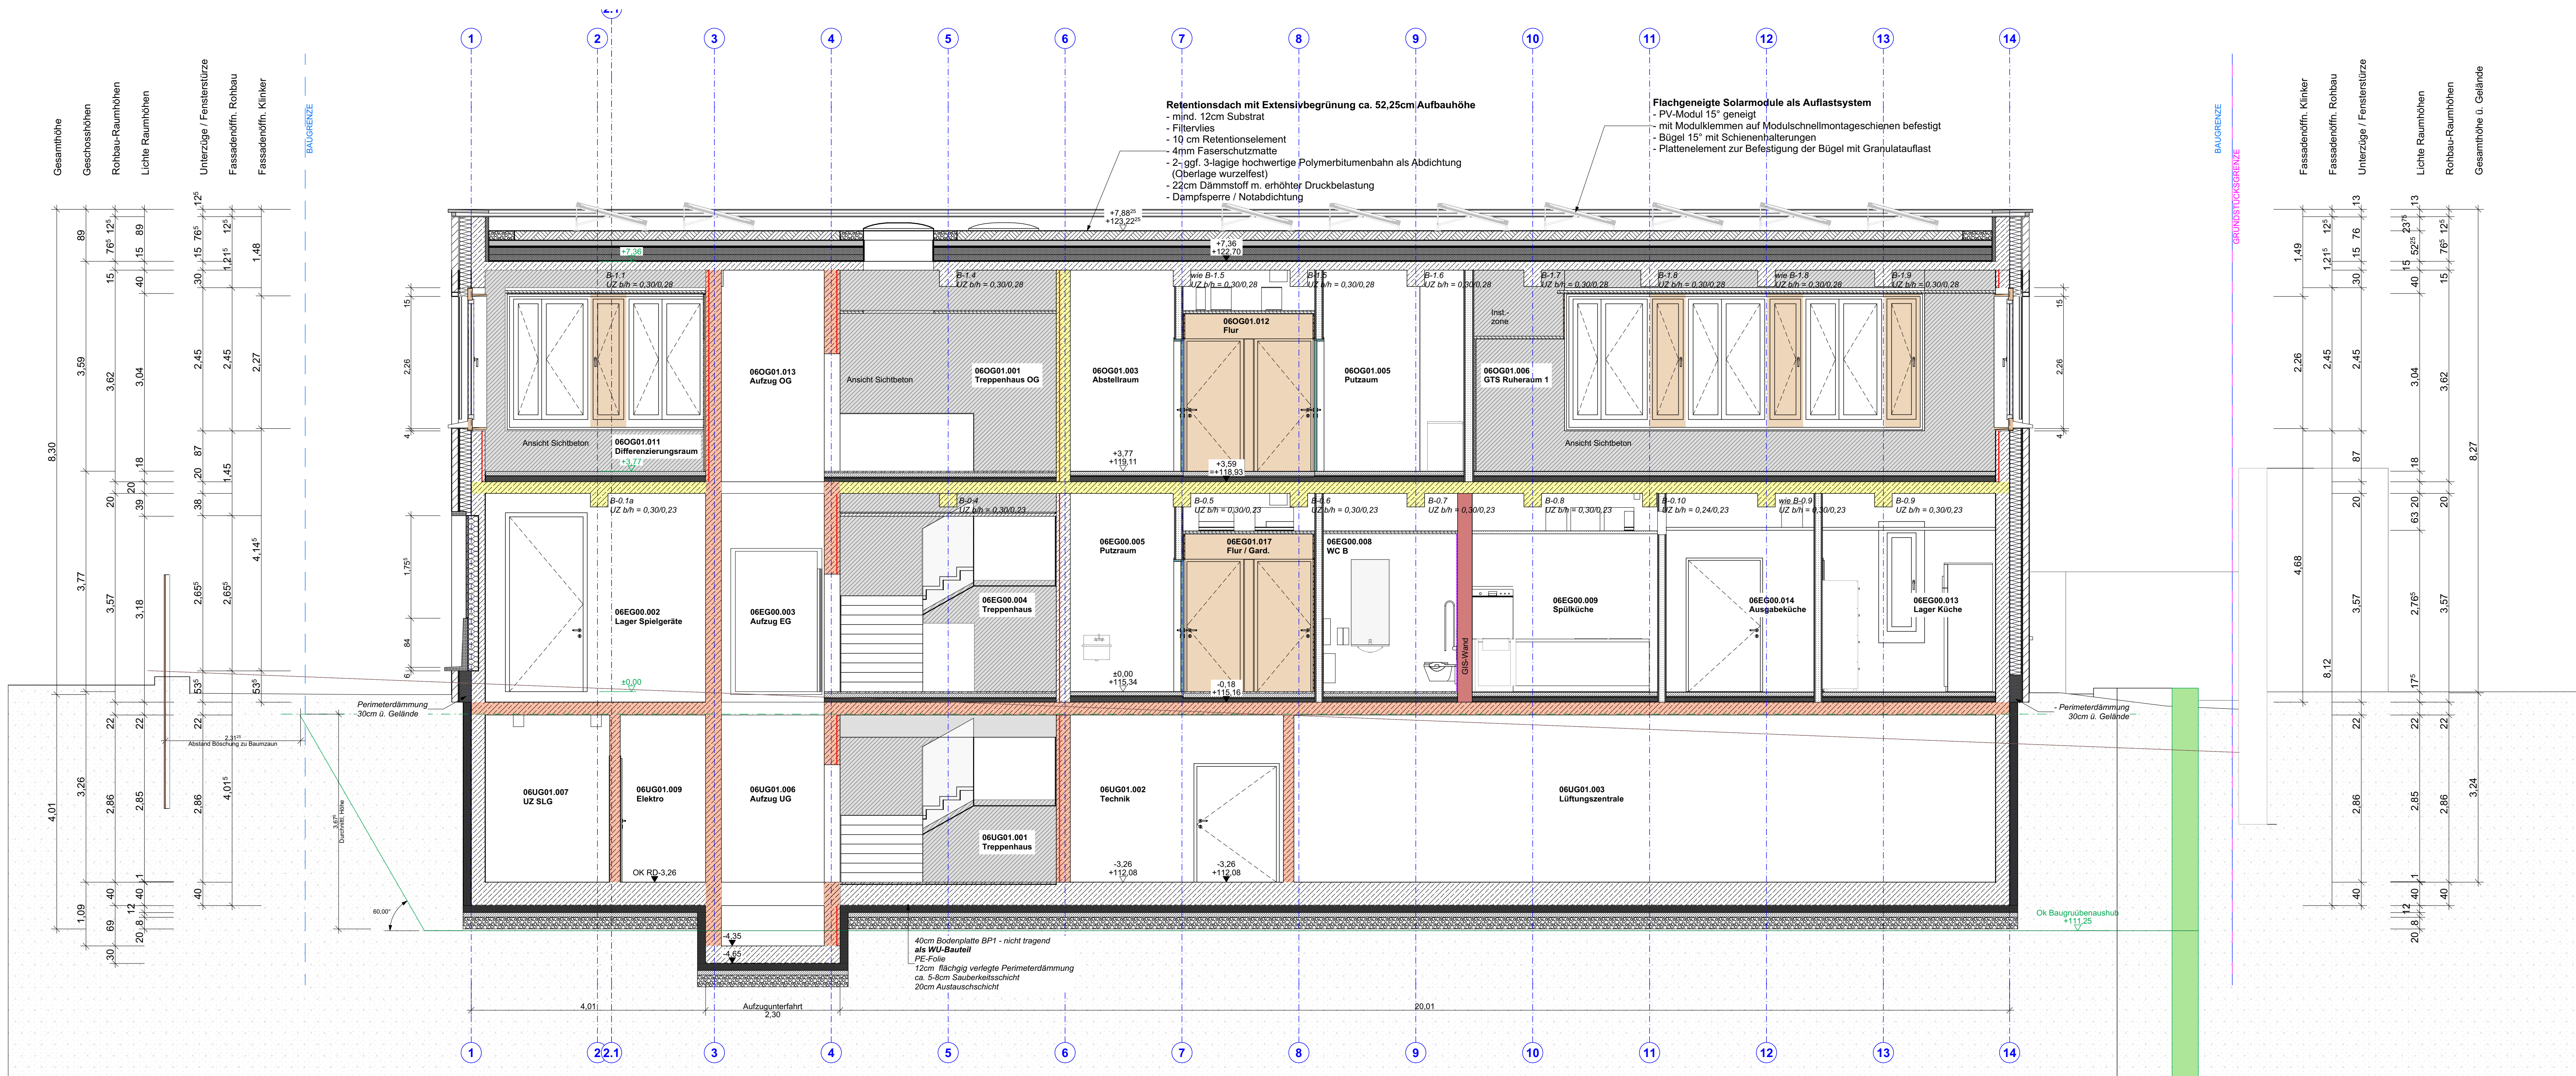

Längsschnitt D

LEGENDEN:

ABKÜRZUNGEN:

OK	Oberkante	RWA	Rauch/ Wärme-Abzugsanlage
UK	Unterkante	BE	Bodeneinlauf
VK	Vorderkante	BD	Bodendurchbruch
FF	Fertigfußboden	DD	Deckendurchbruch
RD	Rohdecke	WD	Wanddurchbruch
LRH	Lichte Raumböden Rohbau	WS	Wandschlit
AD	Abgehängte Decke	DA	Dachablauf
UZ	Unterzug	NA	Notablauf
UEZ	Überzug	RSI / RD	Rauch-sicher / -dicht
GOK	Geländeoberkante	WW	Warmwasser
BRH	Brüstungshöhe Rohbau	(E)	Elektroanschluss
OL	Oberlicht	(M)	Motor

BRANDSCHUTZ:

rs	Tür mit Rauchschutzfunktion	rs	Zugang Feuerwehr
rh	Tür, feuerhemmend	rw	Rettungsweg
rh	Tür, feuerhemmend mit Rauchschutzfunktion	rs	Ableitungsöffnung Rauch
rs	Tür, dicht- und selbstschließend	rs	automatische Rauchmelder
fb	fb = feuerbeständig	rs	Handauslösestelle Hausalarm
fh	fh = feuerhemmend	rs	Bedienstelle Rauchableitung
tr	Treppenraumumfassungswand, feuerhemmend	rs	Feuertöcher

Wand/Bauteile mit Brandschutzanforderungen siehe Brandschutzkonzept

SCHRAFFURIEN:

WU-Beton	Estrich
Stahlbeton bewehrt	Dämmung Mineralwolle
Stahlbeton mit Sichtbeton-anforderung (hier einseitig)	Dämmung EPS/XPS
Stahlbeton unbewehrt	Trockenbau
Mauerwerk	Holzbauteile
Betonfertigteil	GIS - Wand
Klinkerfassade	Kies
Natursteinfassade	Dichtungsbahn
Bestand	Fliesen
Abbruch	

SYMBOL:


DD = Decken-durchbr_HLS	DD = Decken-durchbr_E	DD = Decken-durchbr_Arc
BD = Boden-durchbr_HLS	BD = Boden-durchbr_E	BD = Boden-durchbr_Arc
WD = Wand-durchbr_HLS	WD = Wand-durchbr_E	WD = Wand-durchbr_Arc
WS = Wand-schlit_HLS	WS = Wand-schlit_E	WS = Wand-schlit_Arc

+/- 0,00 OKFF
- 0,10 OKRD

Dieser Plan ist nur in farbiger Ausführung gültig!
Dieser Plan gilt nur in Verbindung mit den Schalplänen des Statikers. Fehlende Maßen sind aus den Schalplänen zu entnehmen.
Zusätzlich sind die Angaben zu Ausparungen, Schlitzen und Einlegebleiten für die Gewerke Elektro, Heizung, Lüftung, Sanitär sowie Aufzüge, etc. aus den Plänen der jeweiligen Fachingenieure zu beachten.
Tür- und Brüstungshöhen sind Rohbaumaße, gemessen ab OK Rohfußboden.
Abmessungen und Lage der Bodenplatte/Fundamente sind den Statikerplänen zu entnehmen.

GEZ.: DATUM: ÄNDERUNGSINHALT: INDEX NR.:

600206_5_SN_ARC_----_006

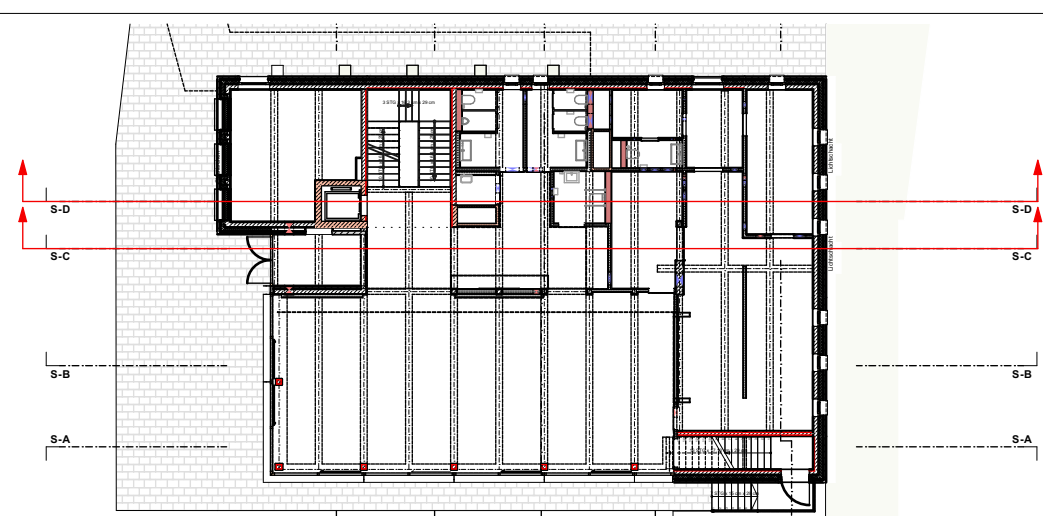

OK FFB EG 0,00 = 115,34 m.ü.NN

AUSFÜHRUNGSPLAN

AKTENNUMMER: 114 204
NUTZUNGSART: Mensa
VORABZUG 21.09.2026

PROJEKT:

Neubau und Sanierung Präsident-Mohr-Schule Ingelheim am Rhein

Schulstraße 12
55218 Ingelheim am Rhein

PLANINHALT:	GEZEICHNET:
Gebäude: 6002.06 Mensa LÄNGSSCHNITT C + D	jgh
AUFTRAGGEBER:	MASSSTAB:
Stadt Ingelheim am Rhein Friedhof-Nansen-Platz 1 55218 Ingelheim am Rhein	1:50
ARCHITEKT:	DATUM:
Harter+Kanzler&Partner Architekten Gretherstraße 8 79098 Freiburg	19.12.25
FACHPLANER:	FORMAT:
####	DIN A0 (1189 x 841 MM)
	GEPROFT:
	GEPROFT DATUM:
	INDEX:
	PLANNR.:
	600206_5_SN_ARC_----_006
	DRUCKDATUM: 21.09.2026

DATENAME: 202021_PMS_Mensa.pln