


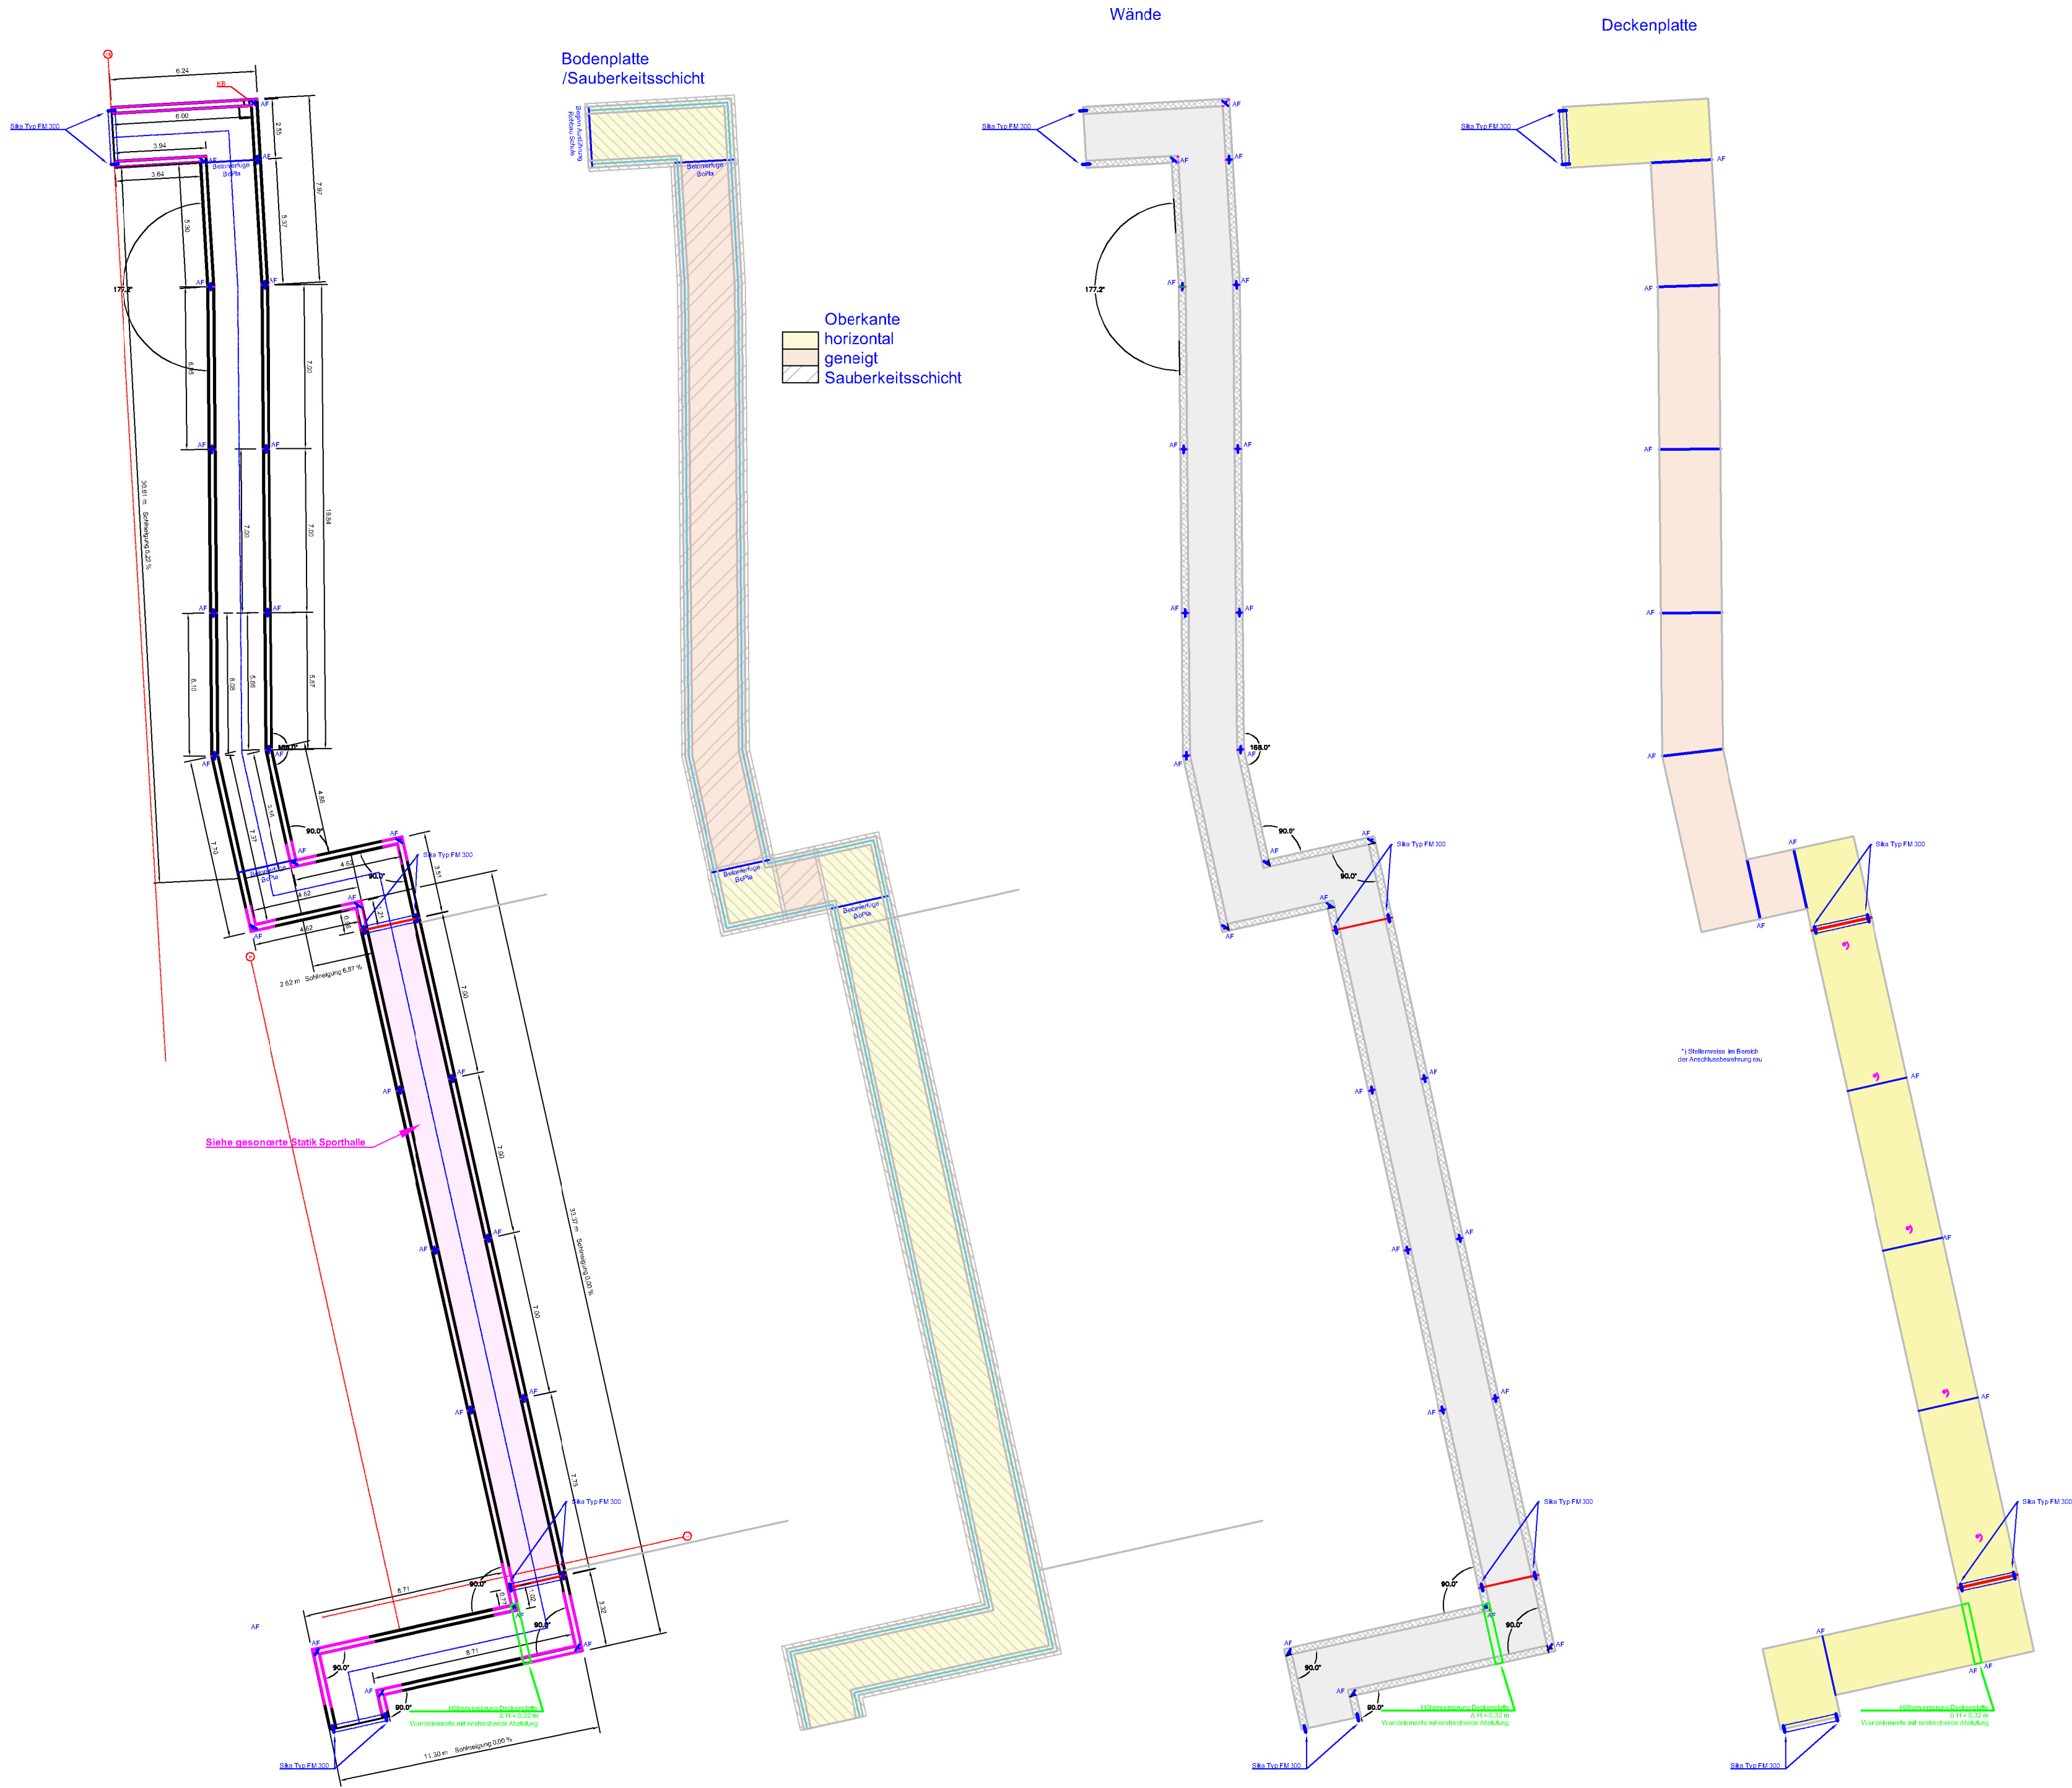

|            |          |            |                |            |       |
|------------|----------|------------|----------------|------------|-------|
| Thom       | Original | 20.09.2026 | -              | 20.09.2026 | -     |
| gezeichnet | Version  | Datum      | Arch.-Plan vom | Stand      | Index |

Anlage zum LV

Bauherr  
Stadt Ingelheim am Rhein  
Fridtjof-Nansen-Platz 1  
55218 Ingelheim am Rhein

Projekt  
Neubau und Sanierung Präsident-Mohr-Schule  
Schulstr. 12  
55218 Ingelheim

Architekt  
Harter + Kanzler & Partner PartGmbH  
Gretherstrasse 8  
79098 Freiburg

INGENIEURBÜRO

Helmut KLÄS

Heizung ♦ Sanitär ♦ Lüftung

Ingenieurbüro Helmut Kläs GmbH & Co. KG

Auf dem Langloos 12 | 55270 Klein-Winternheim

Tel.: 0 61 36 - 99 66 22 | Fax: 0 61 36 - 99 66 262

E-Mail: info@ib-kläs.de | www.ib-kläs.de

|                                                        |                            |
|--------------------------------------------------------|----------------------------|
| Plan-Nr.<br><b>1590-LP5-DE_-I-10-Infra-Ausführung_</b> | Gewerk<br><b>I</b>         |
| Planart<br><b>Ausführung Rohbau</b>                    | Projekt-Nr.<br><b>1590</b> |
| Bereich<br><b>Infrastrukturkanal</b>                   | Maßstab<br><b>1:200</b>    |