
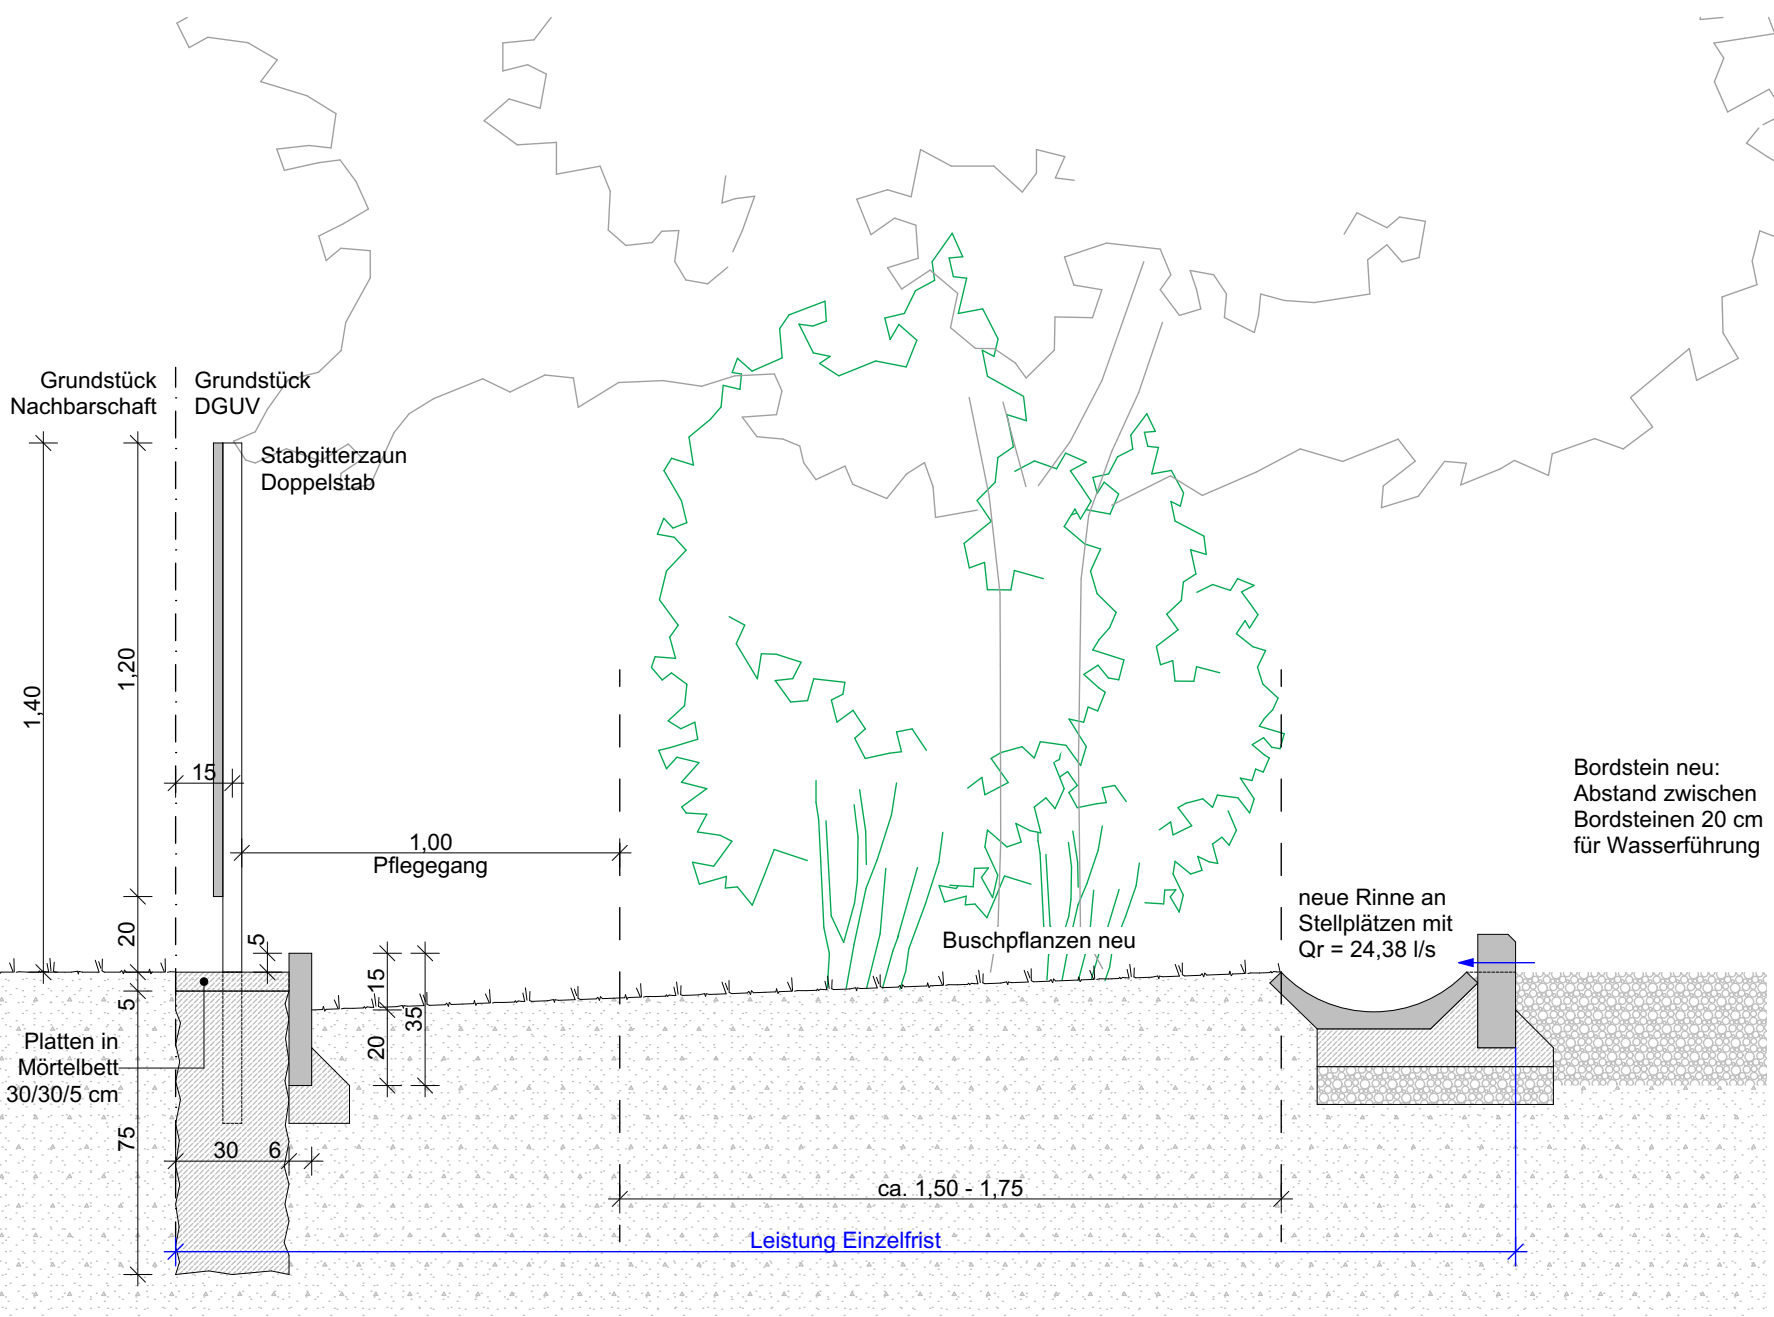


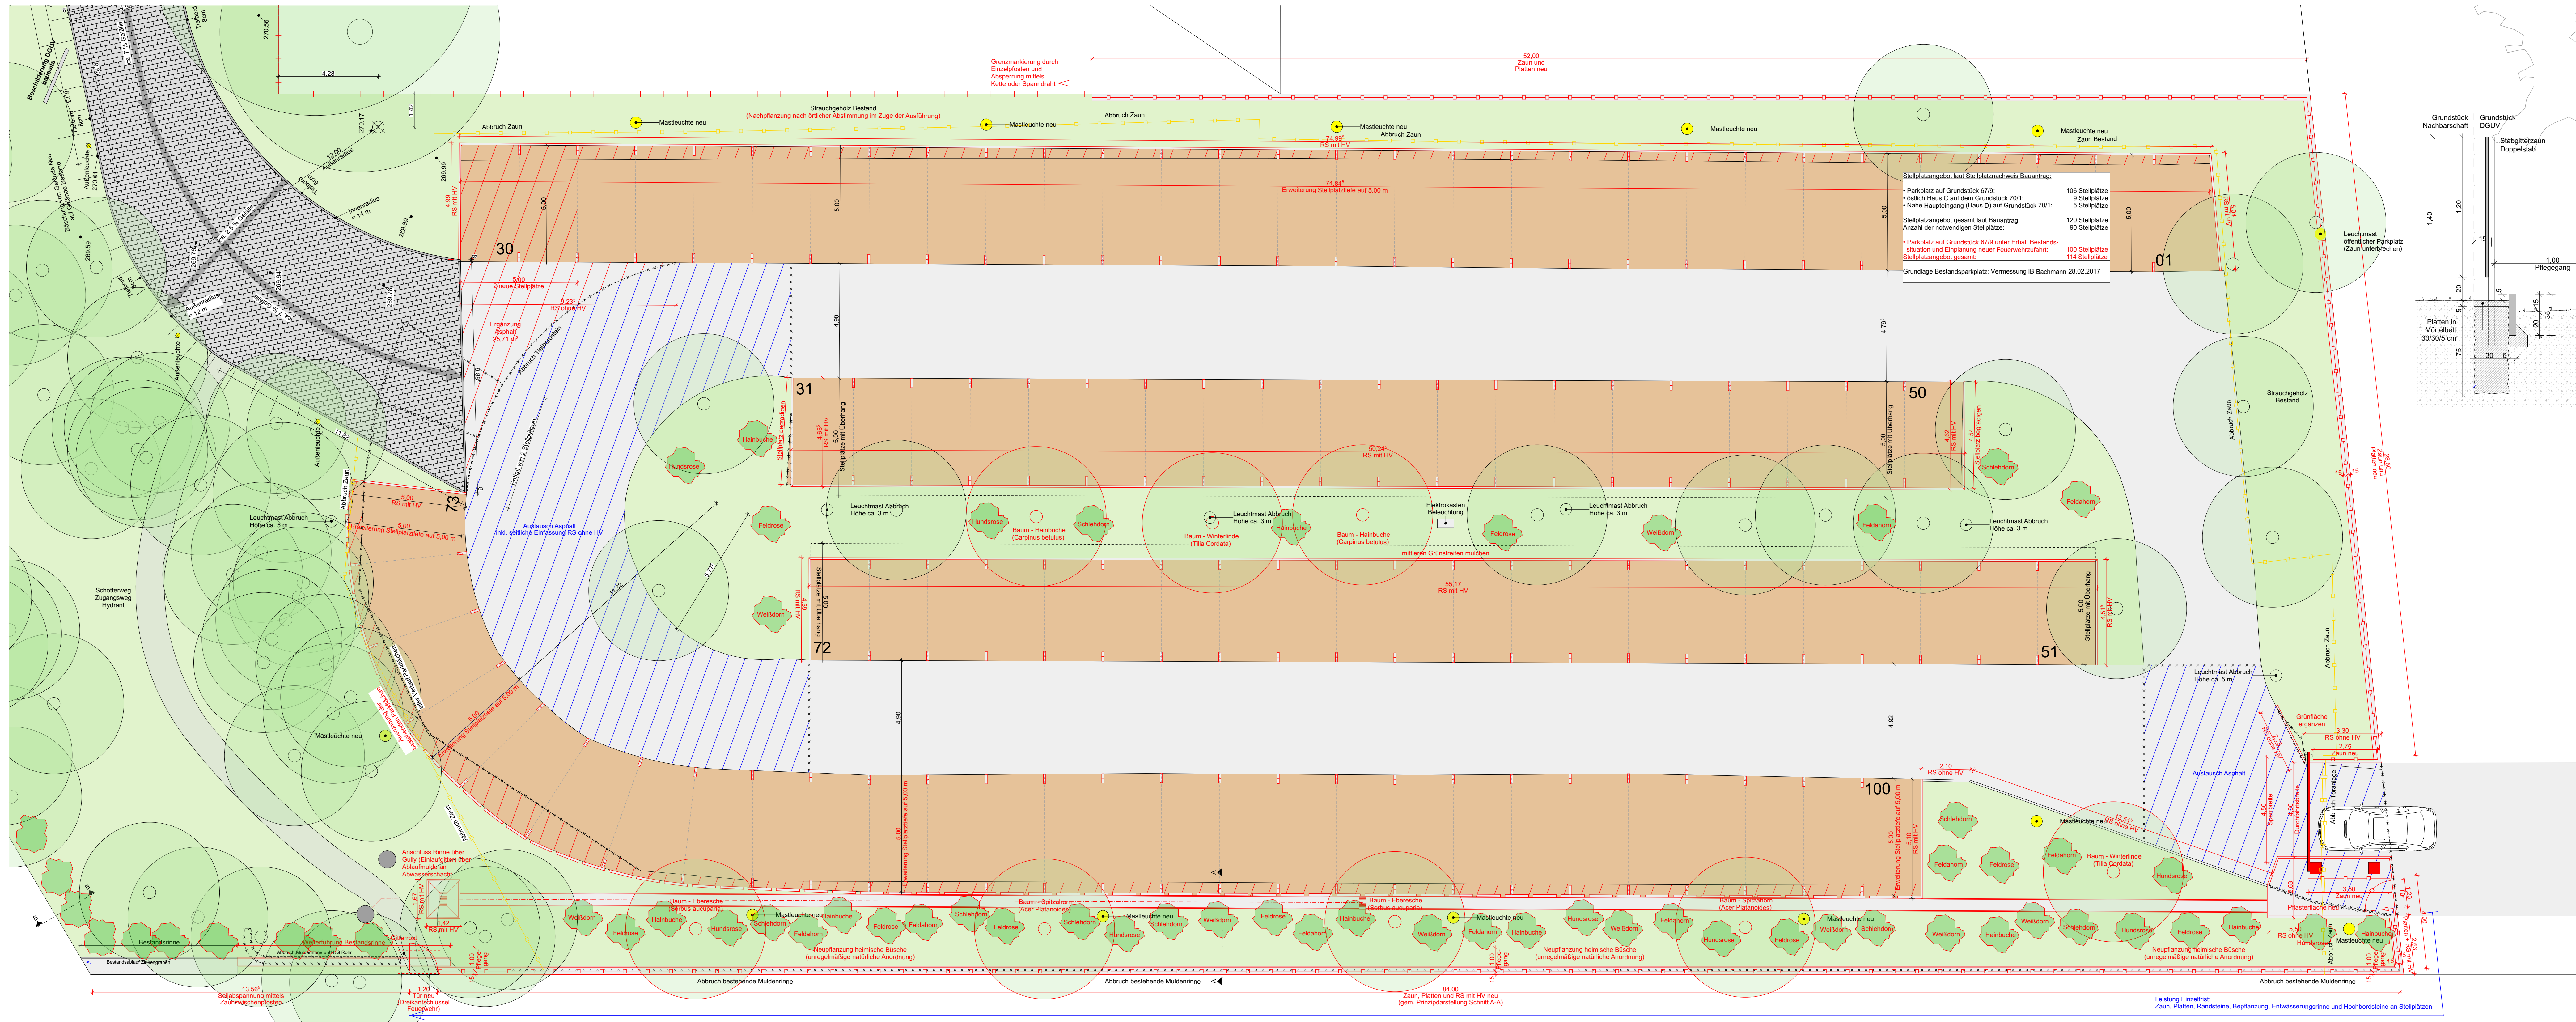

Prinzipdarstellung
Schnitt A-A
Zaunverlauf an südlicher Grundstücksgrenze Nachbarschaft

LEGENDE AUßENANLAGE

	Baum Bestand		Zaun Abbruch
	Baum neu		Zaun neu
	Strauch neu		RS mit/ohne HV = Randstein mit/ohne Höhenversatz

H	2026-09-09	MK	Anpassung Absatz Randstein Zaunanlage auf 15 cm, Ergänzung und Erweiterung Bestandsrinne Zinkengraben
G	2026-09-03	MK	Anpassungen Zufahrt
F	2026-08-26	MK	Anpassung Lage Mastleuchten
E	2026-05-13	MK	Anpassungen nach Ortsbegehung UNB und Abstimmung DGUV
INDEX:	DATUM:	GEZ.:	ÄNDERUNGEN:

ARCHITEKTENGEMEINSCHAFT
DORBRITZ
DIEHL - SCHMIES + WAGNER

DORBRITZ KONZEPT BAU GMBH
DIEHL ARCHITEKTEN GMBH
SCHMIES I WAGNER PARTNERSCHAFTSGESELLSCHAFT MBH
36251 BAD HERSFELD, ESCHENWEG 4, TEL.: 06621/9297-0

DEUTSCHE GESETZLICHE UNFALLVERSICHERUNG e.V., GUNKASTRASSE 40, 10117 BERLIN
ERWEITERUNGSBAU DER HOCHSCHULE DER DEUTSCHEN GESETZLICHEN UNFALLVERSICHERUNG e.V. IN BAD HERSFELD
NEUBAU EINES HÖRSALGEBÄUDES (HAUS D) UND EINES BETTENHAUSES (HAUS F)
SEILERWEG 54, 36251 BAD HERSFELD

ÜBERSICHT AUßENANLAGE PARKPLATZ M 1:100, 1:20

DER ARCHITEKT: DIE BAUHERRSCHAFT:

GEZEICHNET:	DATUM:	DATEI:	PROJEKT-NR.:	BLATTGRÖSSE:	PLAN-NR.:	INDEX:
MK/RH	2023-04-27	DGUV	2017-020	132,0/45,0	A 0.13	H