
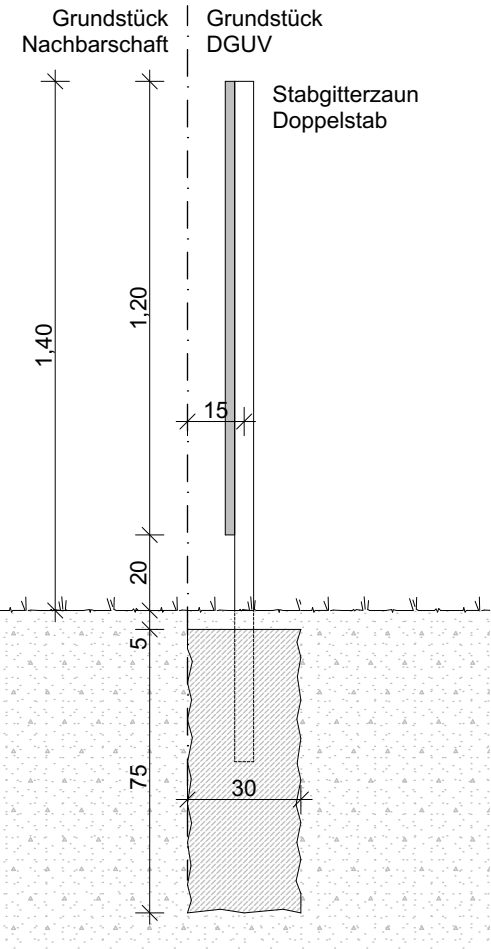


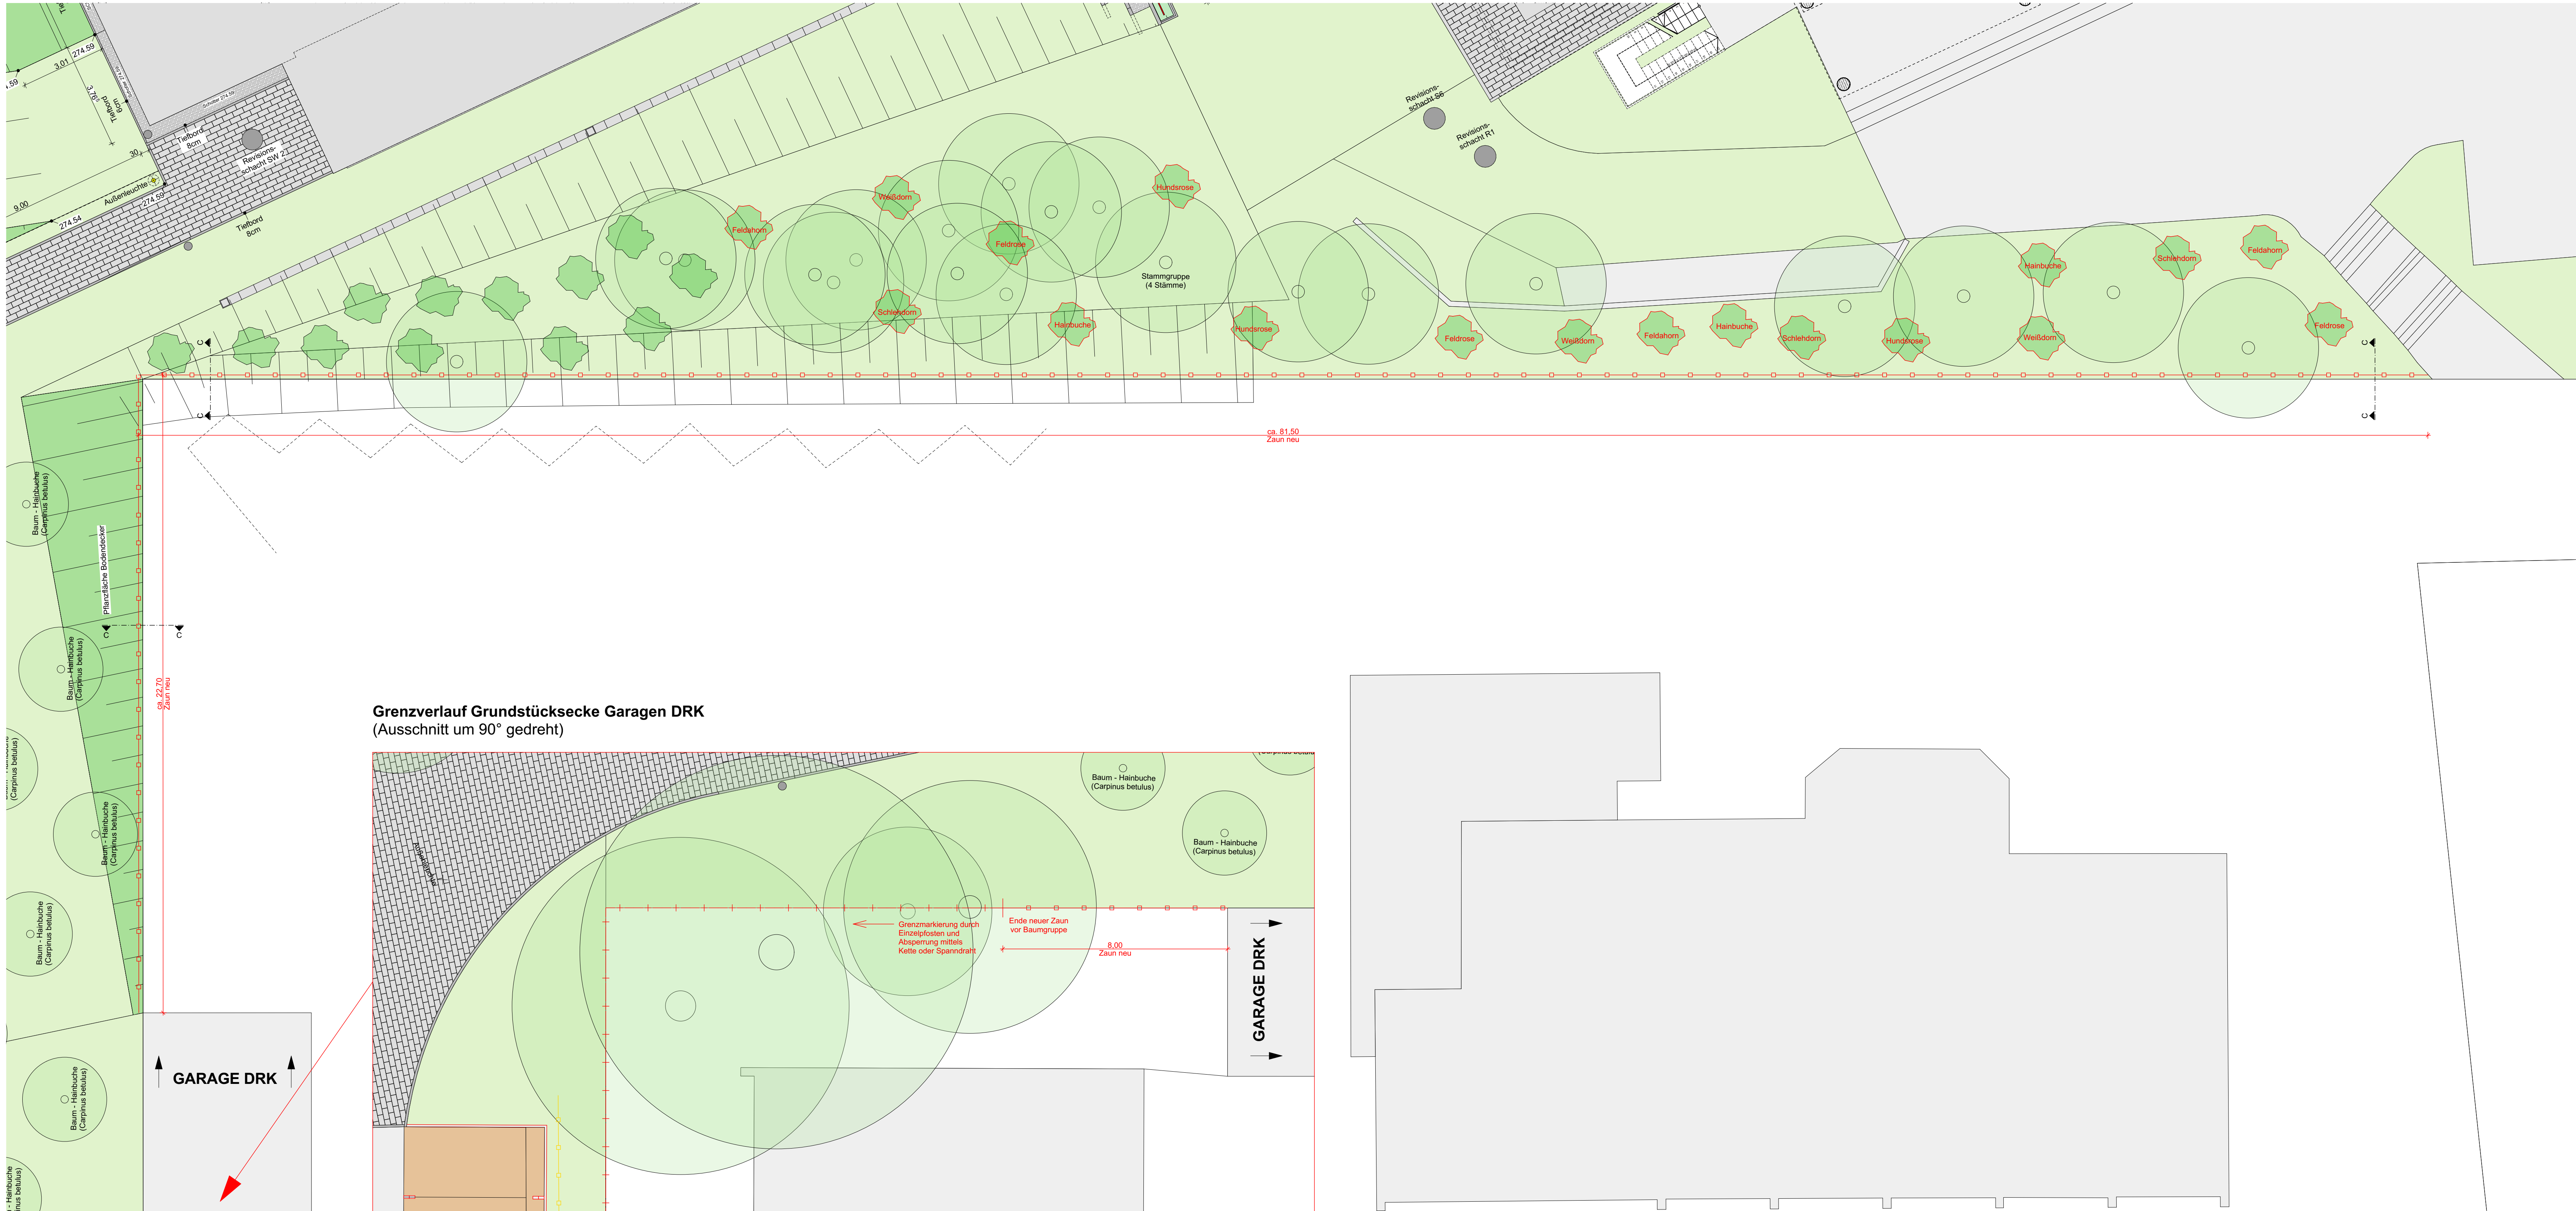

Prinzipdarstellung
Schnitt C-C
Zaunverlauf an Grundstücksgrenze DRK

LEGENDE AUßENANLAGE

- Baum Bestand (Tree existing)
- Baum neu (Tree new)
- Strauch neu (Shrub new)
- Zaun Abbruch (Fence removal)
- Zaun neu (Fence new)

INDEX: DATUM: GEZ.: ÄNDERUNGEN:

ARCHITEKTENGEMEINSCHAFT DORBRITZ DIEHL - SCHMEES + WAGNER	DORBRITZ CONZEPT BAU GMBH DIEHL ARCHITEKTEN GMBH SCHMEES I WAGNER PARTNERSCHAFTSGESELLSCHAFT MBH 36251 BAD HERSFELD, ESCHENWEG 4, TEL.: 06621/9297-0
--	---

DEUTSCHE GESETZLICHE UNFALLVERSICHERUNG e.V., GLINKASTRASSE 40, 10117 BERLIN
ERWEITERUNGSBAU DER HOCHSCHULE DER
DEUTSCHEN GESETZLICHEN UNFALLVERSICHERUNG e.V. IN BAD HERSFELD
NEUBAU EINES HÖRSAALGEBÄUDES (HAUS F) UND EINES BETTENHAUSES (HAUS F)
SEILERWEG 54, 36251 BAD HERSFELD

AUßENANLAGE GRENZVERLAUF DRK M 1:100, 1:20
(GEBÄUDE UND DGUV)

DER ARCHITEKT: DIE BAUHERRSCHAFT:

GEZEICHNET: MK/RH	DATUM: 2026-05-13	DATE: DGUV	PROJEKT-NR.: 2017-020	BLATTGRÖSSE: 113,5/45,0	PLAN-NR.: A 0.18	INDEX:
----------------------	----------------------	---------------	--------------------------	----------------------------	---------------------	--------