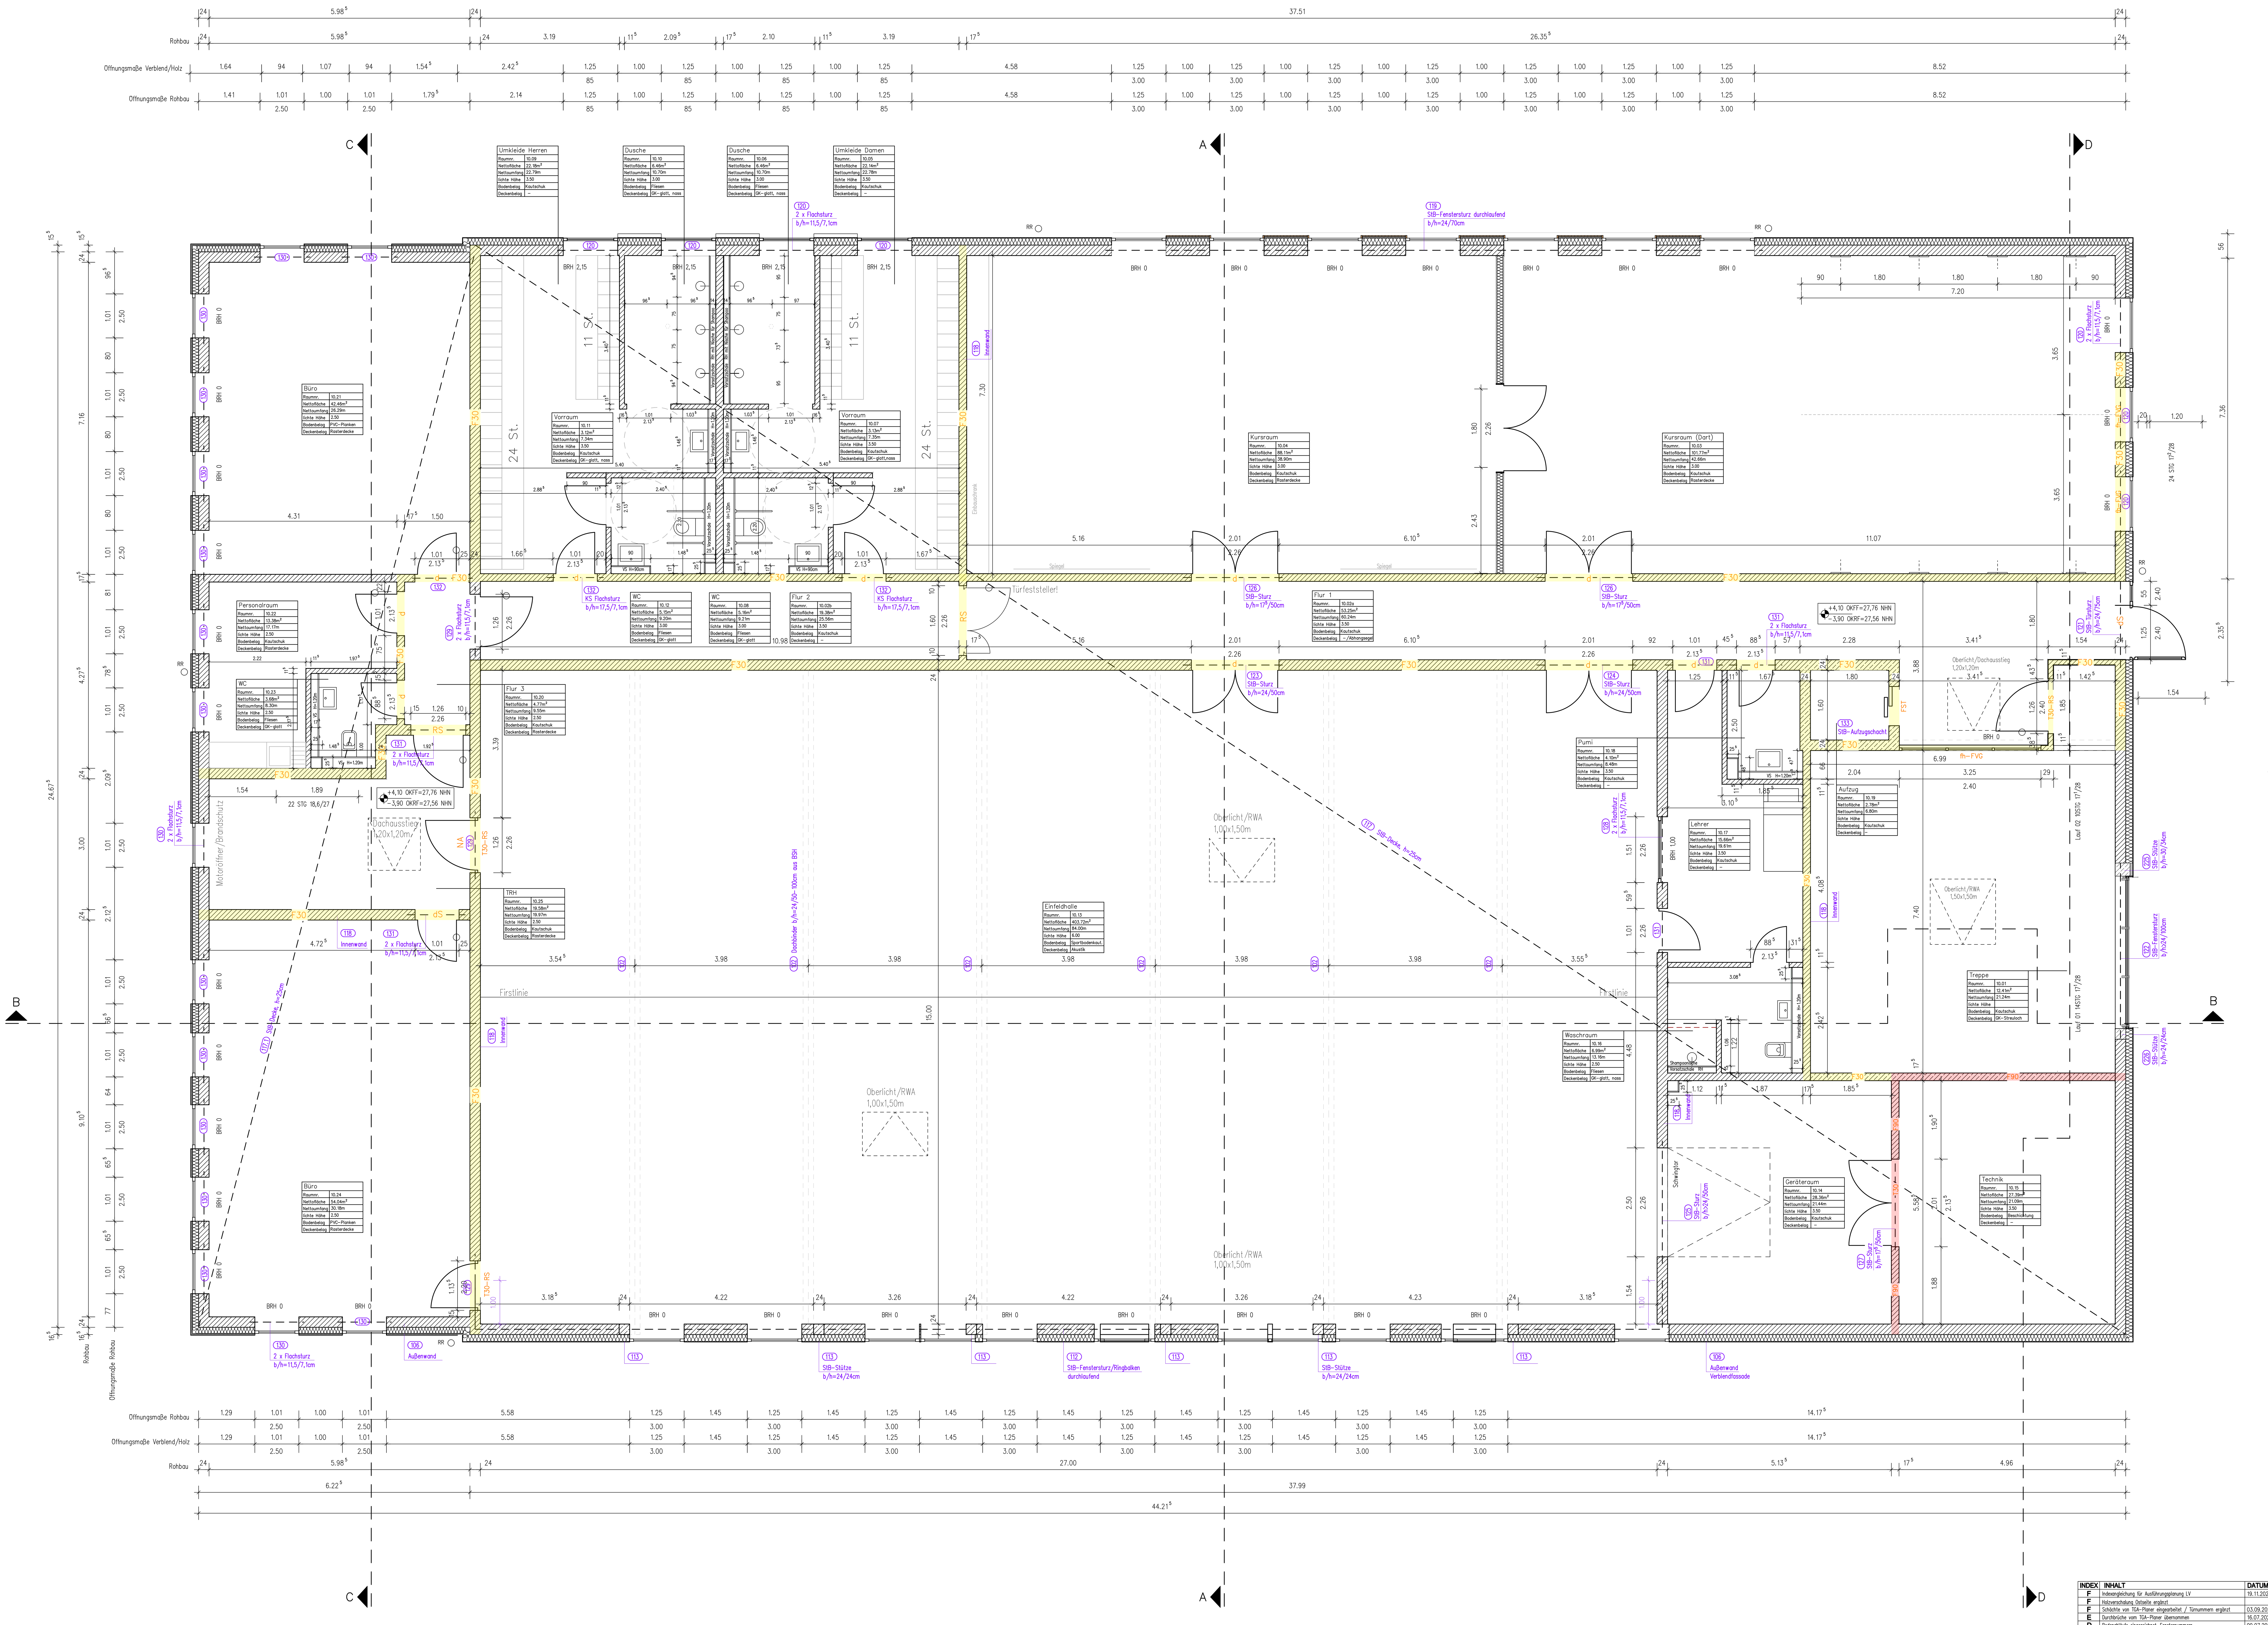


LEGENDE :

± 0,00	Oberkante Fertigfussboden
− xyz	Oberkante Rohfussboden
	weiche Dämmung
	harte Dämmung
	PS-Dämmung
	Trockenbau
	Kalksandstein Mauerwerk
	Beton
	Stahlbeton
	Rohbauversprung im Rohfussboden
BRH	Brüstungshöhe von OK Fertigfussboden
BA	Bodenablauf
	Änderungswolke
	Klärungswolke

Brandschutzanforderungen an Bauteile:

F30	Feuerhemmende Wand/Decke
F90	Feuerbeständige Wand/Decke
T30-RS	Feuerhemmende, rauchdichte und selbstschließende Tür
T30	Feuerhemmende, dicht- und selbstschließende Tür
RS	Rauchdichte und selbstschließende Tür
dS	Dicht- und selbstschließende Tür
d	Dichtschließende Tür
fh-FVG	Feuerhemmende Festverglasung
FST	Fahrschachttür für feuerhemmende Schächte
NA	Notausgang

Nur gültig mit aktuellem Planstand der Fachingenieure!

SÄMTLICHE MAßE SIND VOM UNTERNEHMER EIGENVERANTWORTLICH AM BAU ZU PRÜFEN
Der Ausführende ist verpflichtet, den Auftraggeber auf etwaige Unstimmigkeiten der Ausführungsunterlagen hinzuweisen (VOB.§3.3)

INDEX	INHALT	DATUM	GEZ.
F	Indexangleichung für Ausführungsplanung LV	19.11.2026	sp
F	Holzverschalung Ostseite ergänzt		
F	Schächte von TGA-Planer eingearbeitet / Türnummern ergänzt	03.09.2026	sp
E	Durchbrüche vom TGA-Planer übernommen	16.07.2026	is
D	Bodenabläufe eingezeichnet. Fensternummern	09.07.2026	is
C	Sturz und Wände (Austritt Treppe) angepasst.	24.02.2026	is
	Technik-/Geräteraum Sichtbetonwand		
B	1 Oberlicht im Foyer entfällt.	04.02.2026	is
	Tür zum Flur1 geändert und Oberlicht verschoben.		
	2 Fenster im Büro R10.21 ergänzt. 2 RWA im Einfeldhalle ergänzt.	27.01.2026	is
A	Ausführungsplan erstellt	16.12.2025	is

Ersterstellungsdatum:	Druckdatum:
11.11.2025	20.11.2026

Sportcampus tus BERNE
Berner Allee 64a,
22159 Hamburg

BAUHERR : Planfreigabe durch den Bauherren
Turn- und Sportverein Berne e.V.
Berner Allee 64a,
22159 Hamburg
Datum und Unterschrift

ARCHITEKT :
Knaack & Prell Architekten
Uhlandstraße 35
22087 Hamburg
Tel.: 040 - 22 94 93 88
Fax: 040 - 22 94 93 66
e-mail: info@knaack-prell.com

HAUSTECHNIK :
PBA Planungsgesellschaft
Haustechnik mbH
t.moose@pba-haustechnik.de
Tel.: 040-48061215

STATIK :
Ing.-Büro für Baustatik KOPP
E-mail: info@kopp-statik.com
Tel.: 04131 187599

ELEKTROTECHNIK :
PBA Planungsgesellschaft
Haustechnik mbH
t.moose@pba-haustechnik.de
Tel.: 040-48061215

AUßENANLAGEN :
CLASEN·WERNING·PARTNER
E-mail: info@cwphh.de
E-mail: info@cwphl.de
Tel.: 0171-6701313

PLANINHALT :
GRUNDRISS OBERGESCHOSS

Projektnummer :	Maßstab/Druckformat :	Plannummer :	Index :
21.55	1:50 / A0	AP-G10	F_Statik

M:\BV\bv21\BV 21.55 TUS Berne\6. Zeichnungen\6.1 Pläne\6.1.4 Ausführungsplanung\AP-Gesamt_