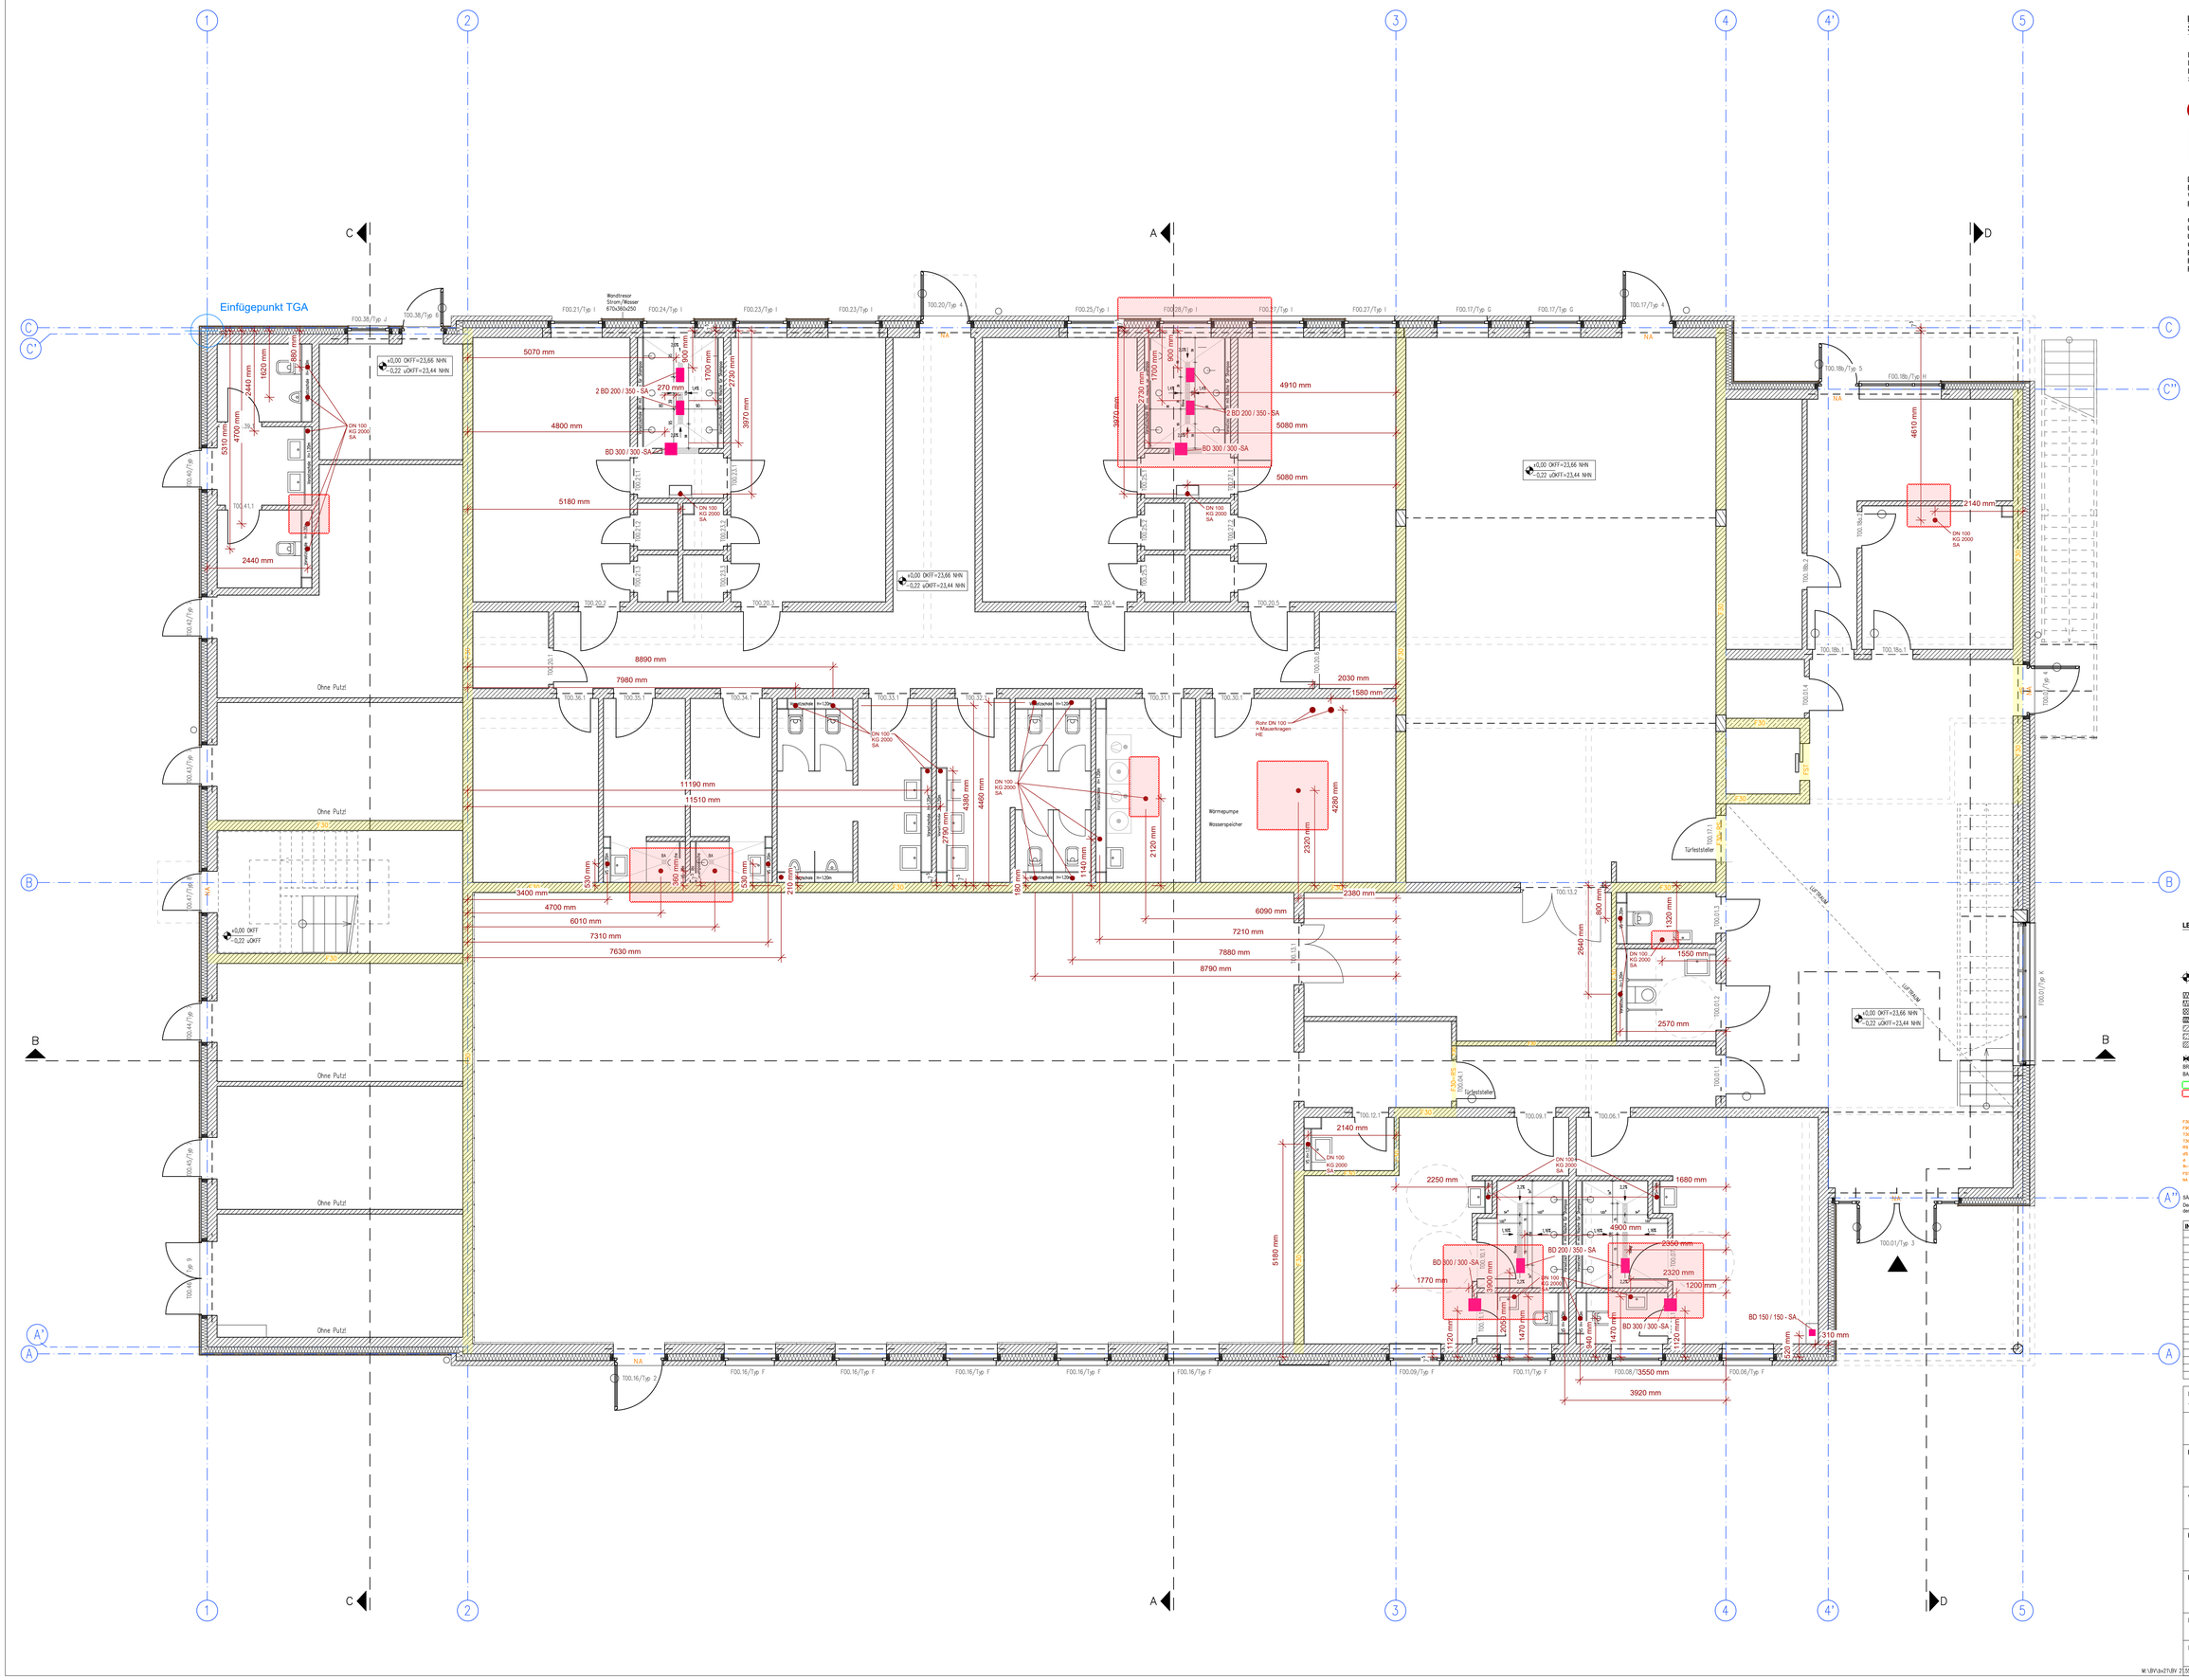

Einfügepunkt TGA
Ohne Putz
Wandtresor Strom/Wasser 670x360x200
±0,00 OKFF=23,66 NHN
-0,22 ≙OKFF=23,44 NHN
5070 mm
4800 mm
5180 mm
2 BD 200 / 350 - SA
BD 300 / 300 -SA
270 mm
4910 mm
5080 mm
8890 mm
7980 mm
11190 mm
11510 mm
3400 mm
4700 mm
6010 mm
7310 mm
7630 mm
6090 mm
7210 mm
7880 mm
8790 mm
2380 mm
2030 mm
1580 mm
Rohr DN 100 = Mauerkragen HE
Wärmepumpe
4610 mm
2140 mm
Türfeststeller
2570 mm
2640 mm
1320 mm
1550 mm
2250 mm
1680 mm
4900 mm
2350 mm
2320 mm
1200mm
1770 mm
BD 300 / 300 -SA
BD 200 / 350 - SA
BD 150 / 150 - SA
310 mm
3920 mm
5180 mm
Rohr DN 100 KG 2000 SA
Duschabtrennung
Duschschale
Waschtisch
WC
Urinal
Trockenbau
Kalksandstein Mauerwerk
Beton
Stahlbeton
Abdichtung
Fliesen
Estrich
Bodenablauf
Rohrdurchführung
Rohrschelle
Rohrbauversprung im Rohfussboden
Bodenaufdeck
Änderungswolke
Klärungswolke
