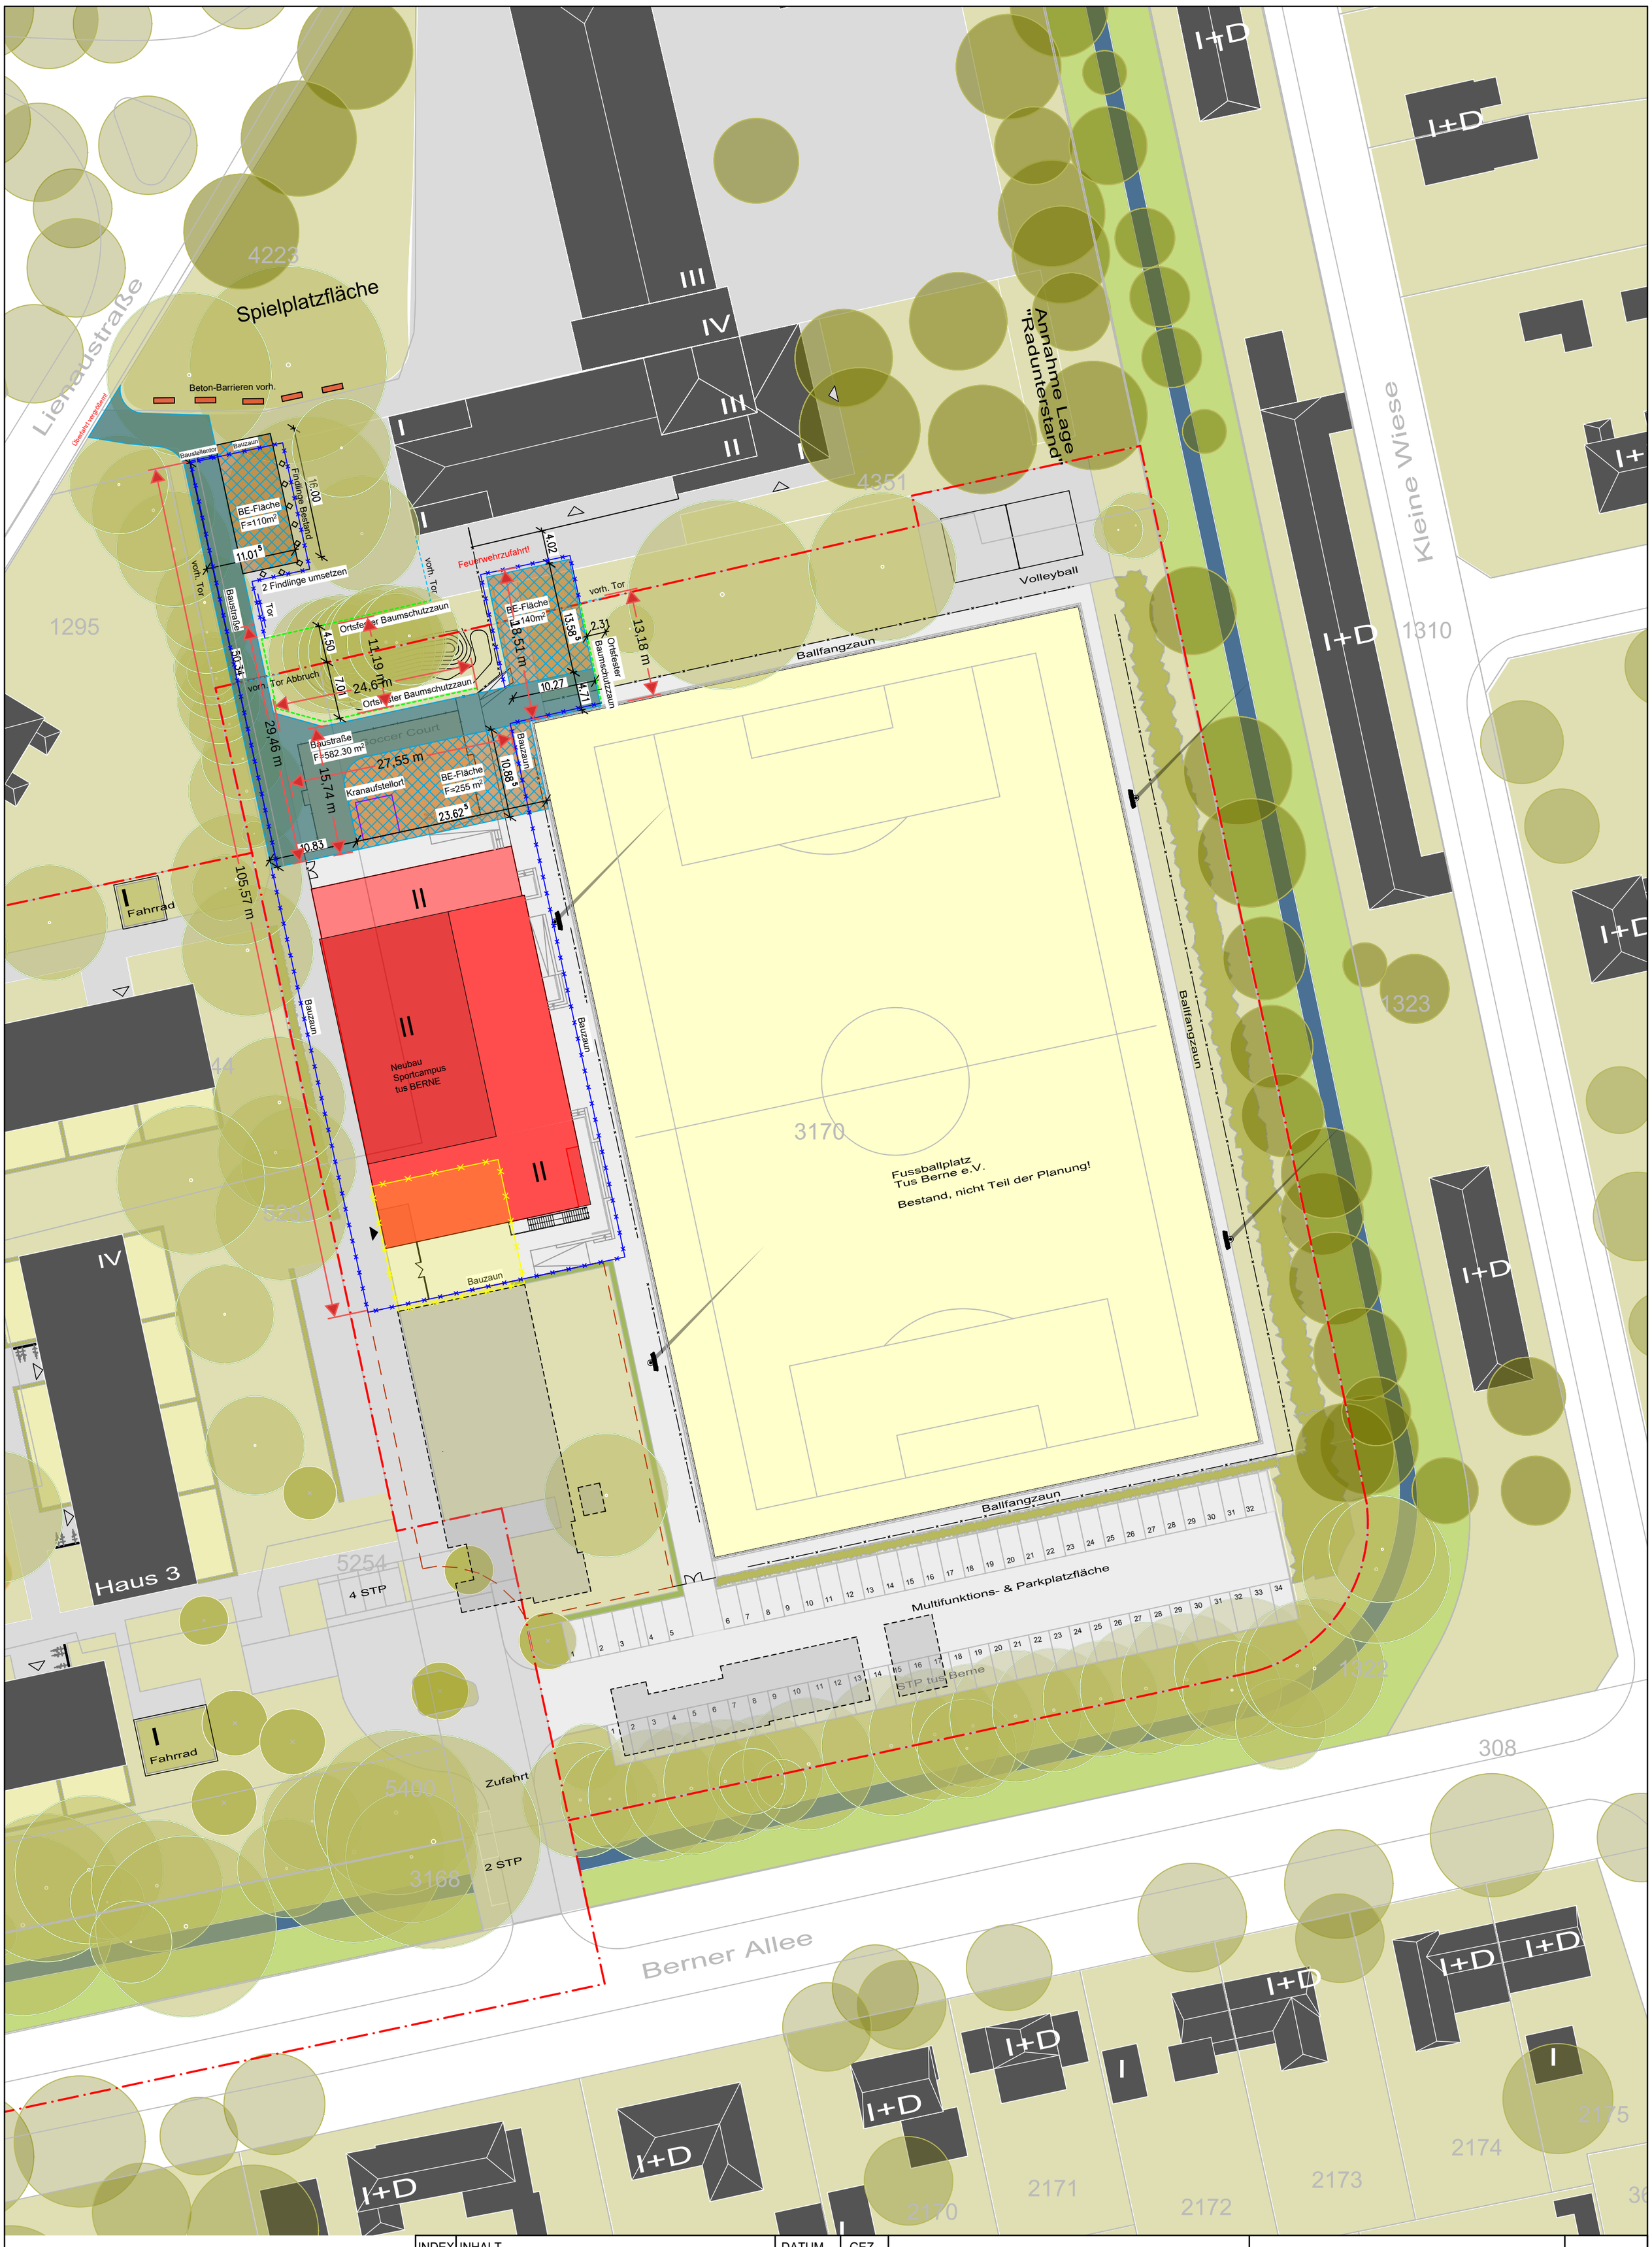

INDEX	INHALT	DATUM	GEZ.
C	Zeichnung angepasst	27.04.2026	is
B	Zeichnung angepasst	23.03.2026	is

KNAACK & PRELL Architekten Partnerschaft mbB
Uhlandstraße 35
22087 Hamburg
Tel. 040 / 22 94 93 88
info@knaack-prell.com

BH Turn- und Sportverein Berne e.V.
Berner Allee 64a, 22159 Hamburg

BV Sportcampus tus BERNE
Berner Allee 64a, 22159 Hamburg

Baustelleneinrichtungsplan

Plan-Nr.	Format	Maßstab
AP-L01	A2	1:500

Projekt 21.55