



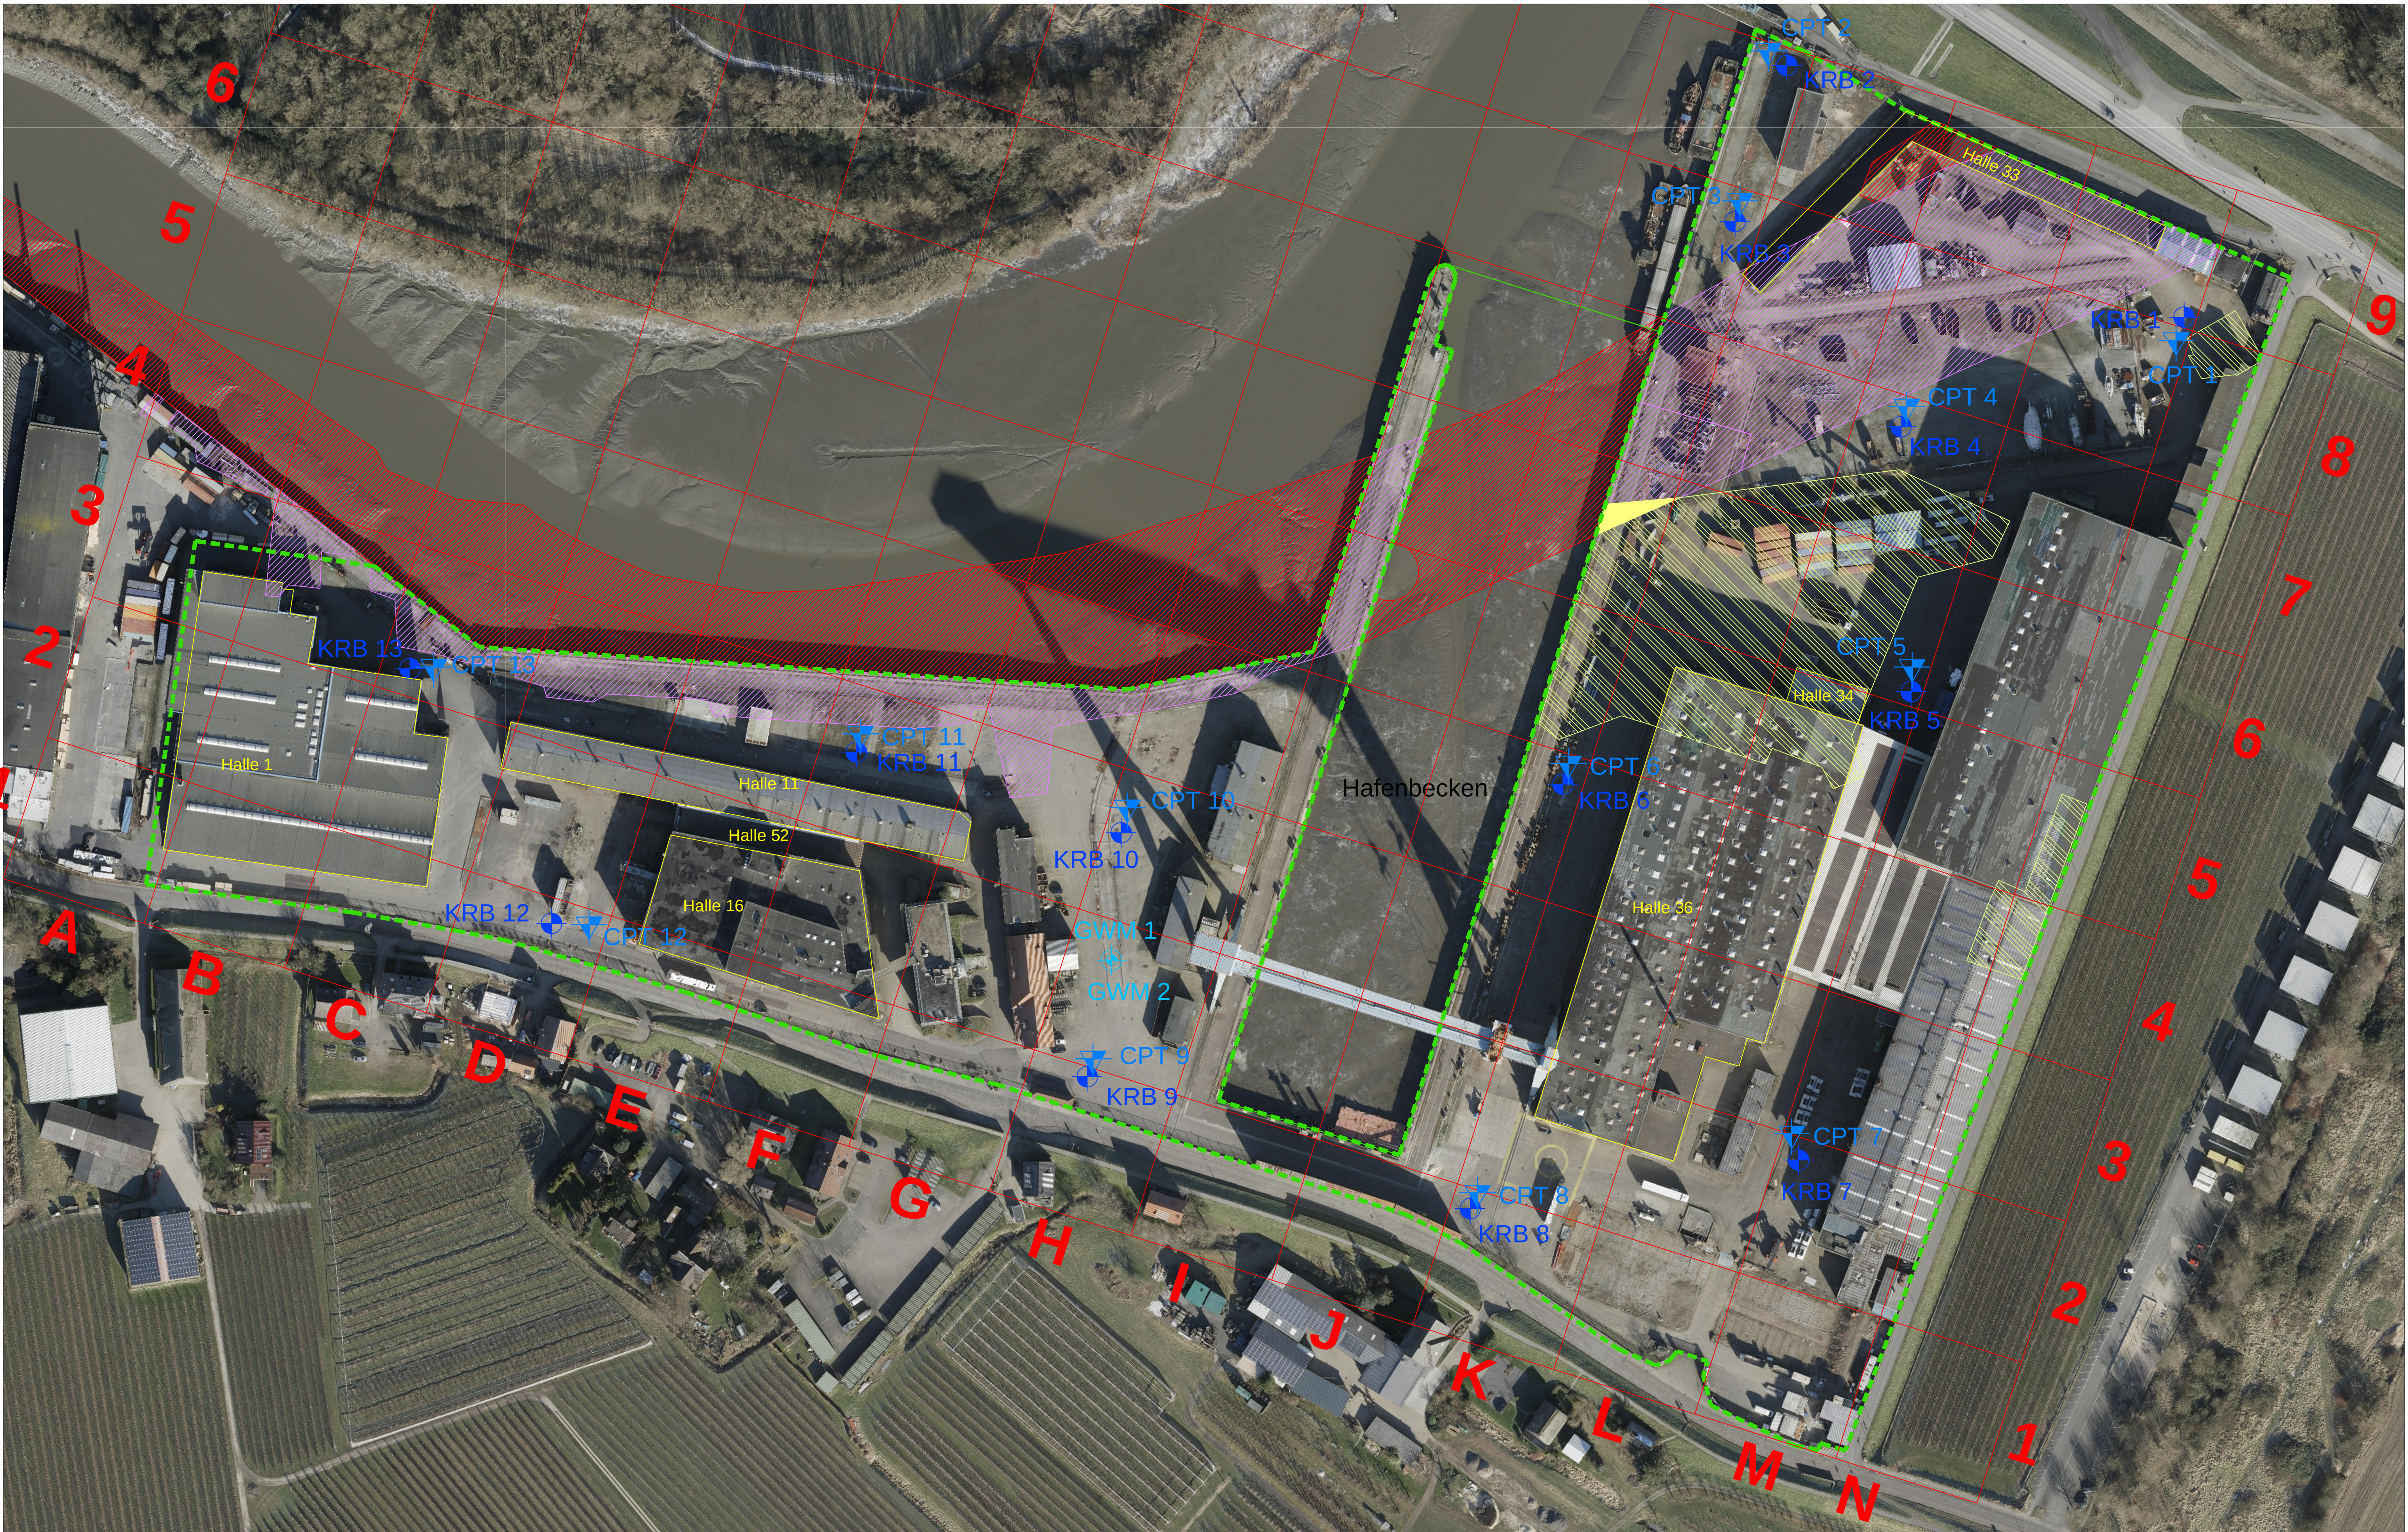

Legende:

-  **KRB** Kleirammbohrung, Tiefe 15 m
-  **CPT** Drucksondierung, Tiefe 25 m oder Endlast
-  geplante GWM
(GWM 1 bis UK Weichschicht +
GWM 2 oberflächennah ca. 8 m)

-  ohne Befund, vergrabene Kampfmittel
-  vergrabene Kampfmittel
-  Bombenblindgängerverdacht
-  ehemalige Wasserfläche BBV

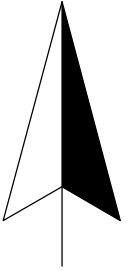

Projekt:	Sietas Werft	Auftrags-Nr.: 26142	
		Anlage: A	
		Maßstab: 1 : 1.000	
Planinhalt:	Bohrplan	Gez. Datum: SSc 30.07.2026	
		Gepr. Datum:	
		Änderungen:	



KOP Geotechnik GmbH
Beratende Ingenieure für Geo- / Umwelttechnik, Kampfmittelräumplanung
Arbeitssicherheit und Abbruchplanung
Wendenstraße 6, 20097 Hamburg, Telefon (040) 8 10 00 90