
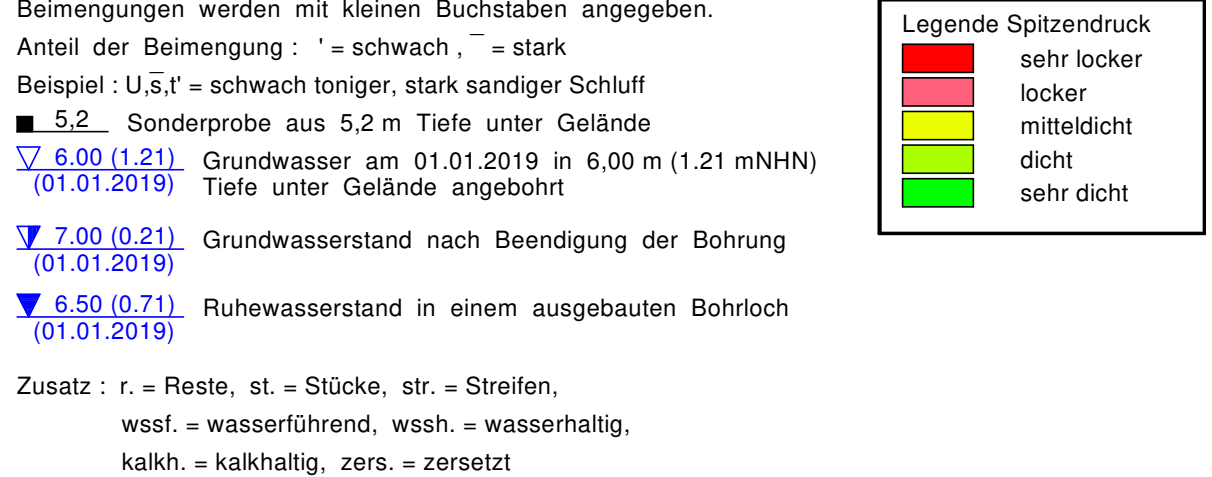
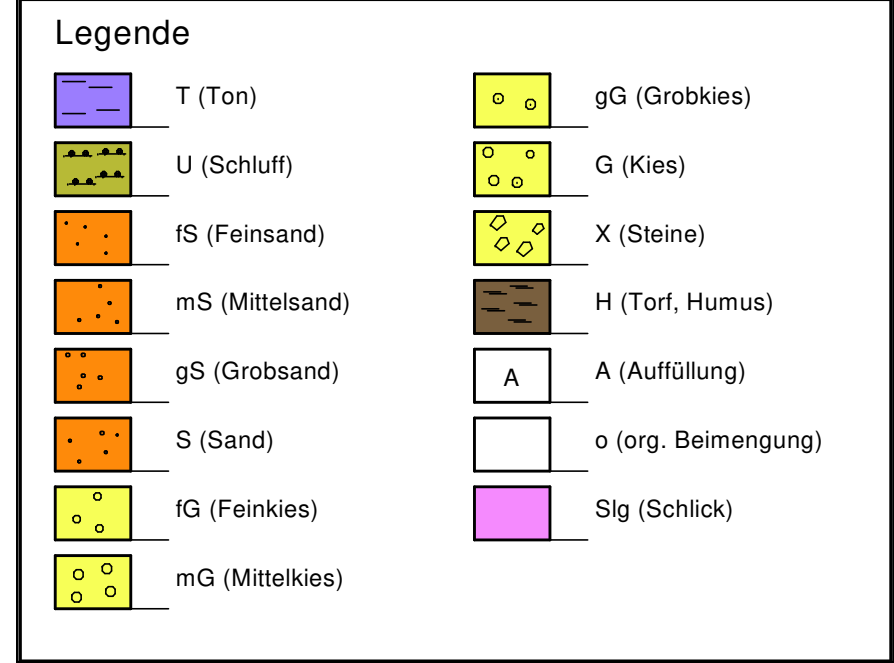



Profilschnitt wasserseitig:

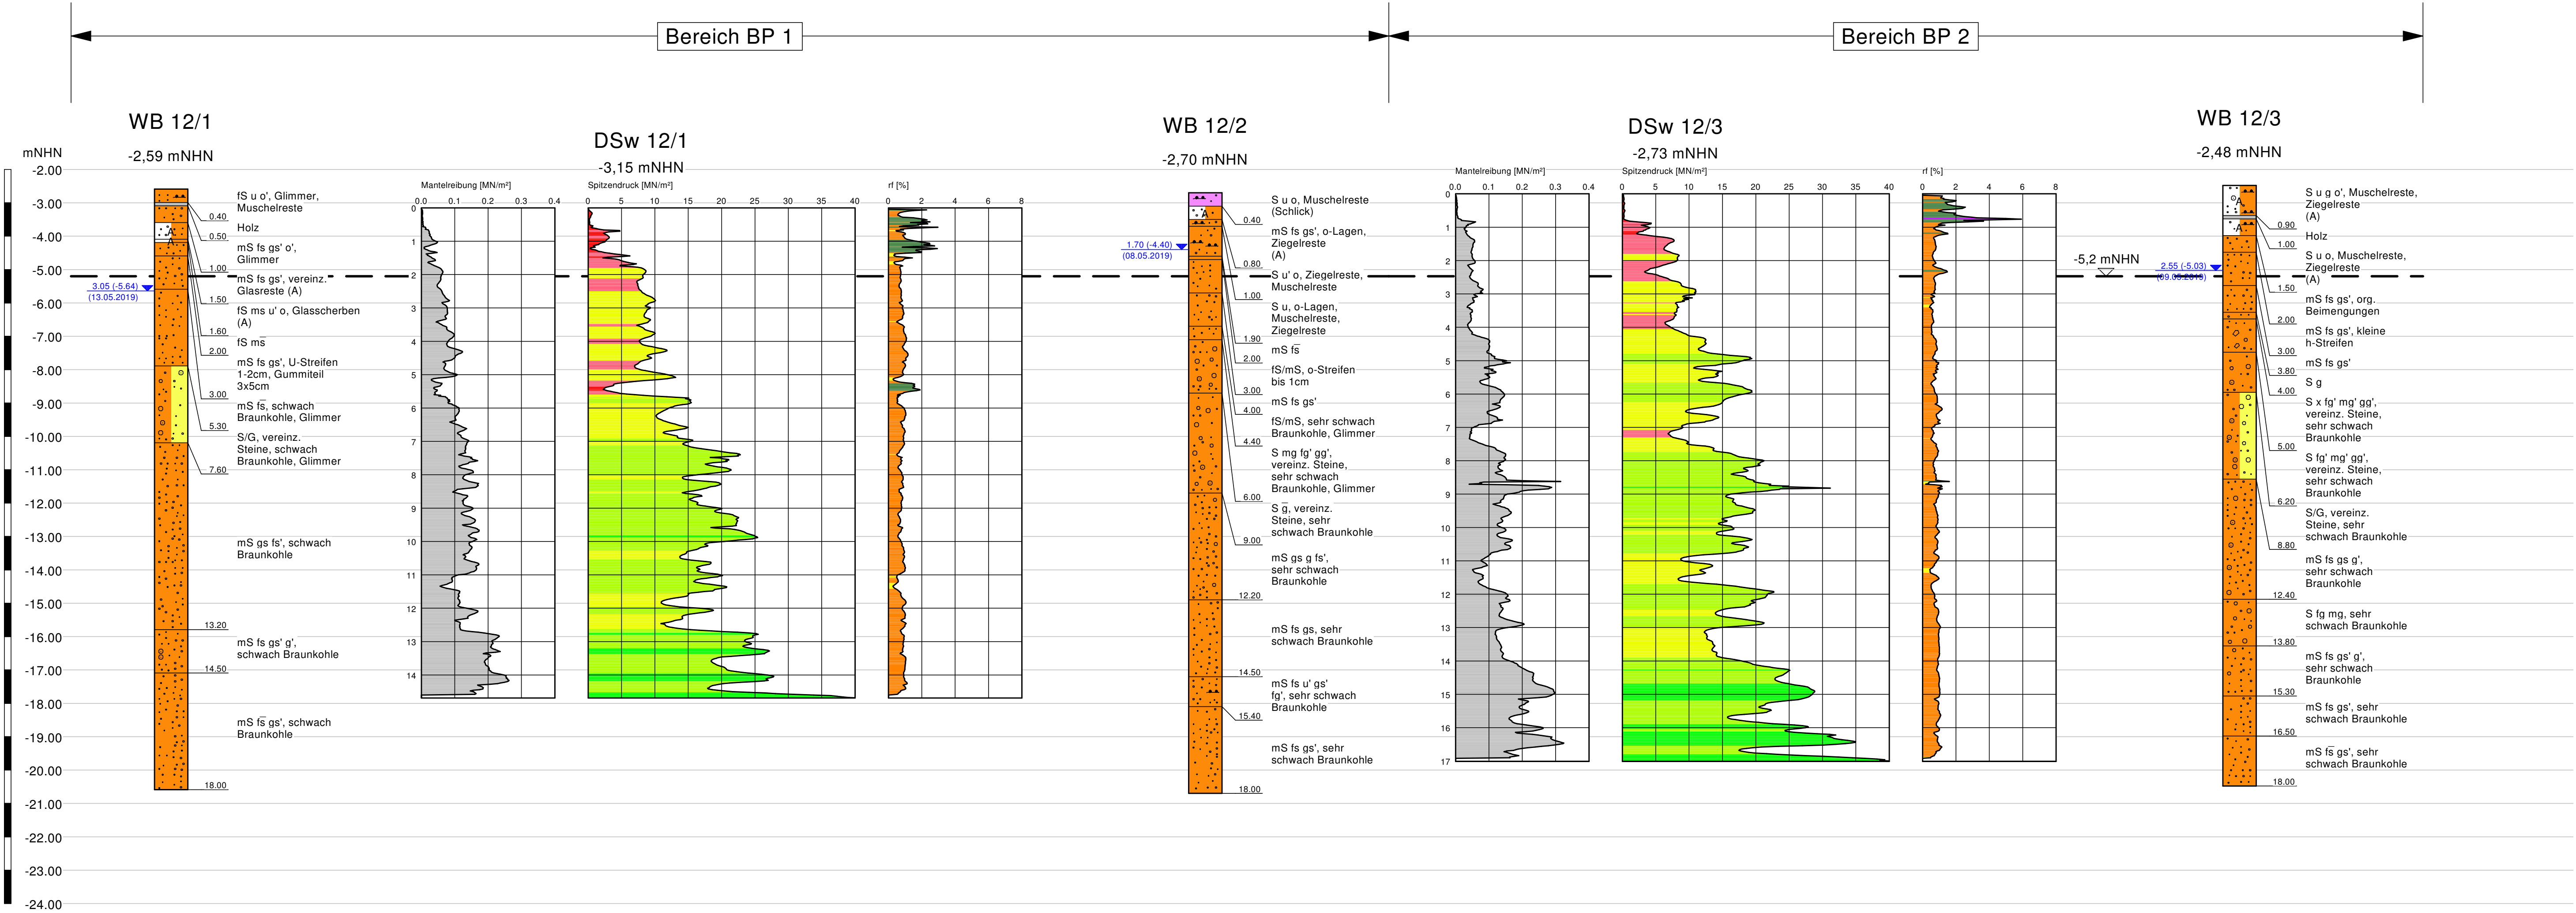

Planverfasser:		Projekt Nr.: 2018/218	
		Anlagen Nr.: 3.4.1	
BERATENDE INGENIEURE		Zeichnungs-Nr.: U09GG0341.BOP	
BBI LÜBECKER STR. 1 22087 HAMBURG TEL. 040 / 229 468 - 0 FAX 040 / 229 468 40			
Bauvorhaben:			
Kaimauersanierung am Zollkanal, Hamburg Bereich 12 (Brook 5-9)			
ERGEBNISSE DER UNTERGRUNDAUFSCHLÜSSE SCHNITT 12.1 - 12.1			
Datum:	Blattgröße:	Gezeichnet:	Geprüft:
17.07.2020	1000 x 350	Gr	Hf
Maßstab:		d. H. 1 : 100	