


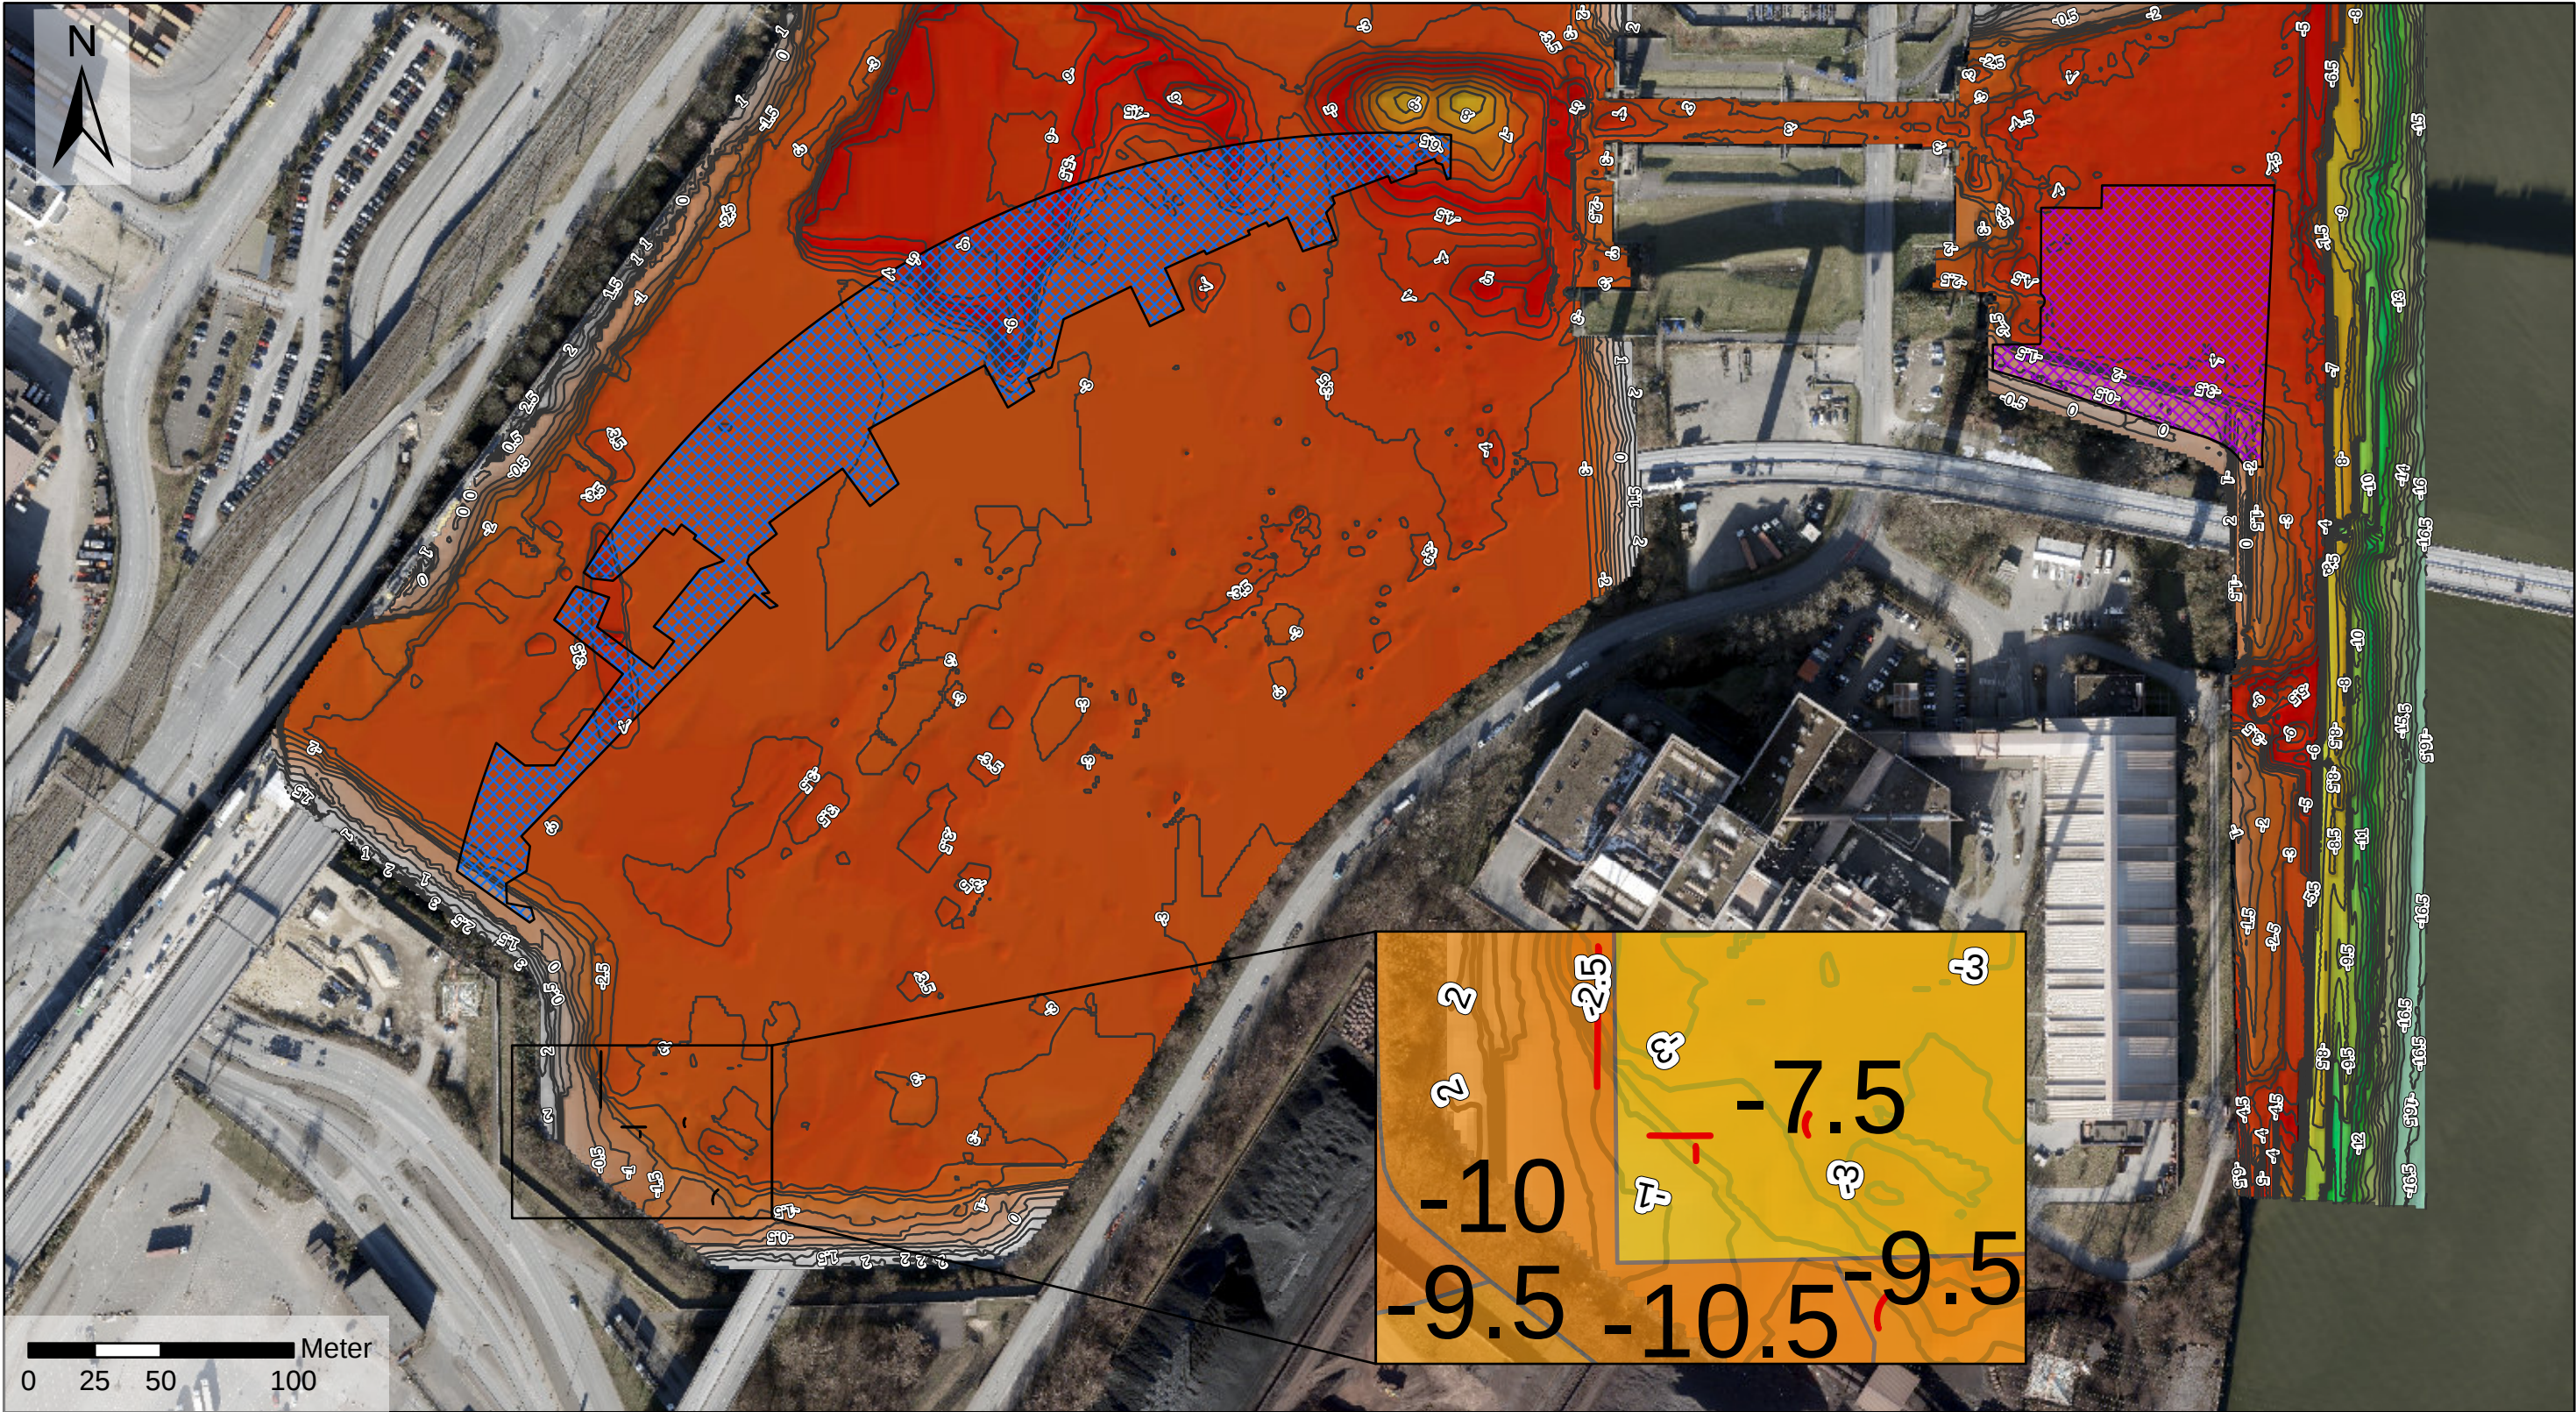

Quelle: HPA Tiefste Tiefen Plan Rugenberger Hafen (1940 bis 13.04.2023)
KN = -1,62 m NHN

PmK Kampfmittelplanung KBQ

Sondierflächen

-  Sondierfläche Köhlbrand; Flächengröße: 7716,88 m²
-  Sondierfläche Rugenberger Hafen; Flächengröße: 18038,69 m²

Tiefste Tiefen Plan Rugenberger Hafen (1940 bis 2023)

— Höhenlinie ((Abstand: 0,5 Meter)

Anlage: 24263_217/4.3	Köhlbrandquerung Kampfmittelräumung Übersichtsplan Rugenberger Hafen Sondierflächen OFS Tiefste Tiefen Plan	Änderungen
i. M.: 1:2.500		
Gez.: Kn, 21.07.2026		
Ges.:		

	Arge Pmk 20097 Hamburg - Wendenstraße 6 Fax 040 - 8 90 56 65 - Tel 040 - 8 10 00 90
---	--