


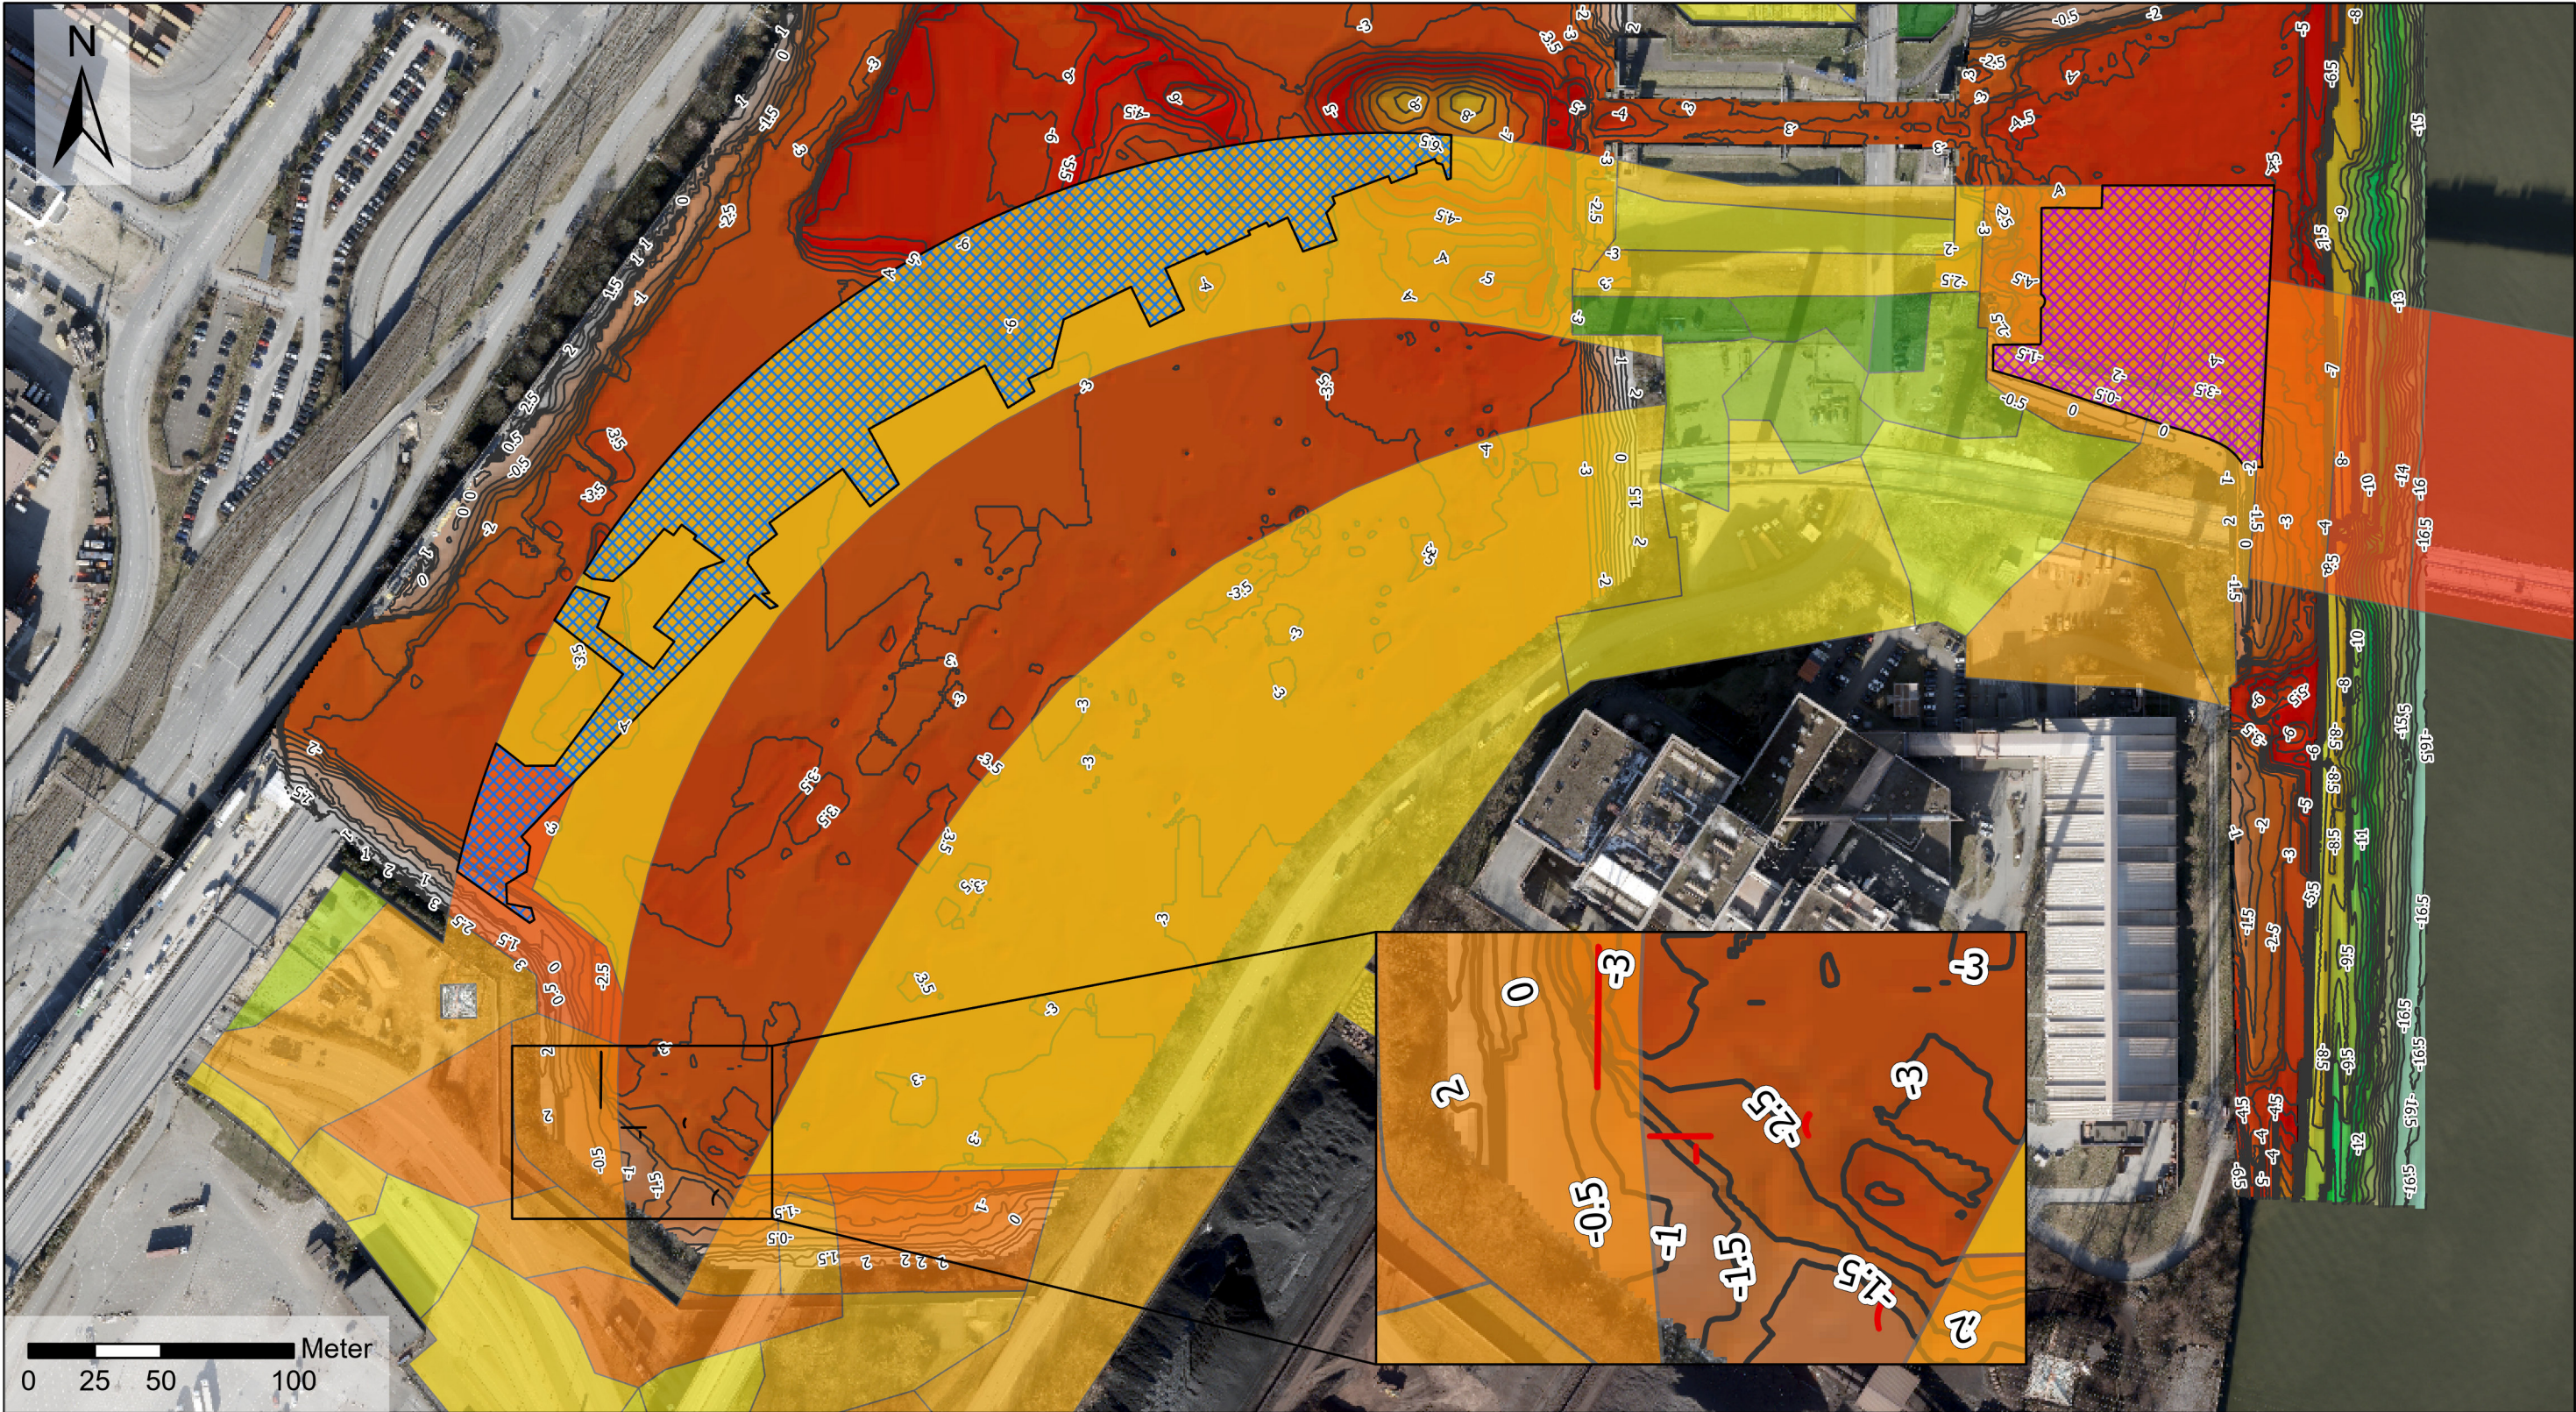

Quelle: HPA Tiefste Tiefen Plan Rugenberger Hafen (1940 bis 13.04.2023)
KN = -1,62 m NHN

PmK Kampfmittelplanung KBQ

Sondierflächen

- Sondierfläche Köhlbrand; Flächengröße: 7716,88 m²
- Sondierfläche Rugenberger Hafen; Flächengröße: 18038,69 m²

Tiefste Tiefen Plan Rugenberger Hafen (1940 bis 2023)

— Höhenlinie ((Abstand: 0,5 Meter))

UK BVH Plateaus (Stand: 30.07.2026) (Vektordatei)

BVH mNHN

- ≤ -18
- ≤ -13
- ≤ -11.5
- ≤ -10
- ≤ -10.5
- ≤ -9.5
- ≤ -9
- ≤ -8.5
- ≤ -8

- ≤ -7.5
- ≤ -7
- ≤ -6.5
- ≤ -6
- ≤ -5.5
- ≤ -5
- ≤ -4.5
- ≤ -4
- ≤ -3.5
- ≤ -3
- ≤ -2.5
- ≤ -2
- ≤ -1.5
- ≤ -1
- ≤ -0.5
- ≤ 0
- ≤ 1

Anlage: 24263_217/4.4	Köhlbrandquerung Kampfmittelräumung Übersichtsplan Rugenberger Hafen Sondierflächen OFS Tiefste Tiefen Plan und UK BVH	Änderungen
i. M.: 1:2.500		
Gez.: Kn, 30.07.2026		
Ges.:		
Arge PmK 20097 Hamburg - Wendenstraße 6 Fax 040 - 8 90 56 65 - Tel 040 - 8 10 00 90		