


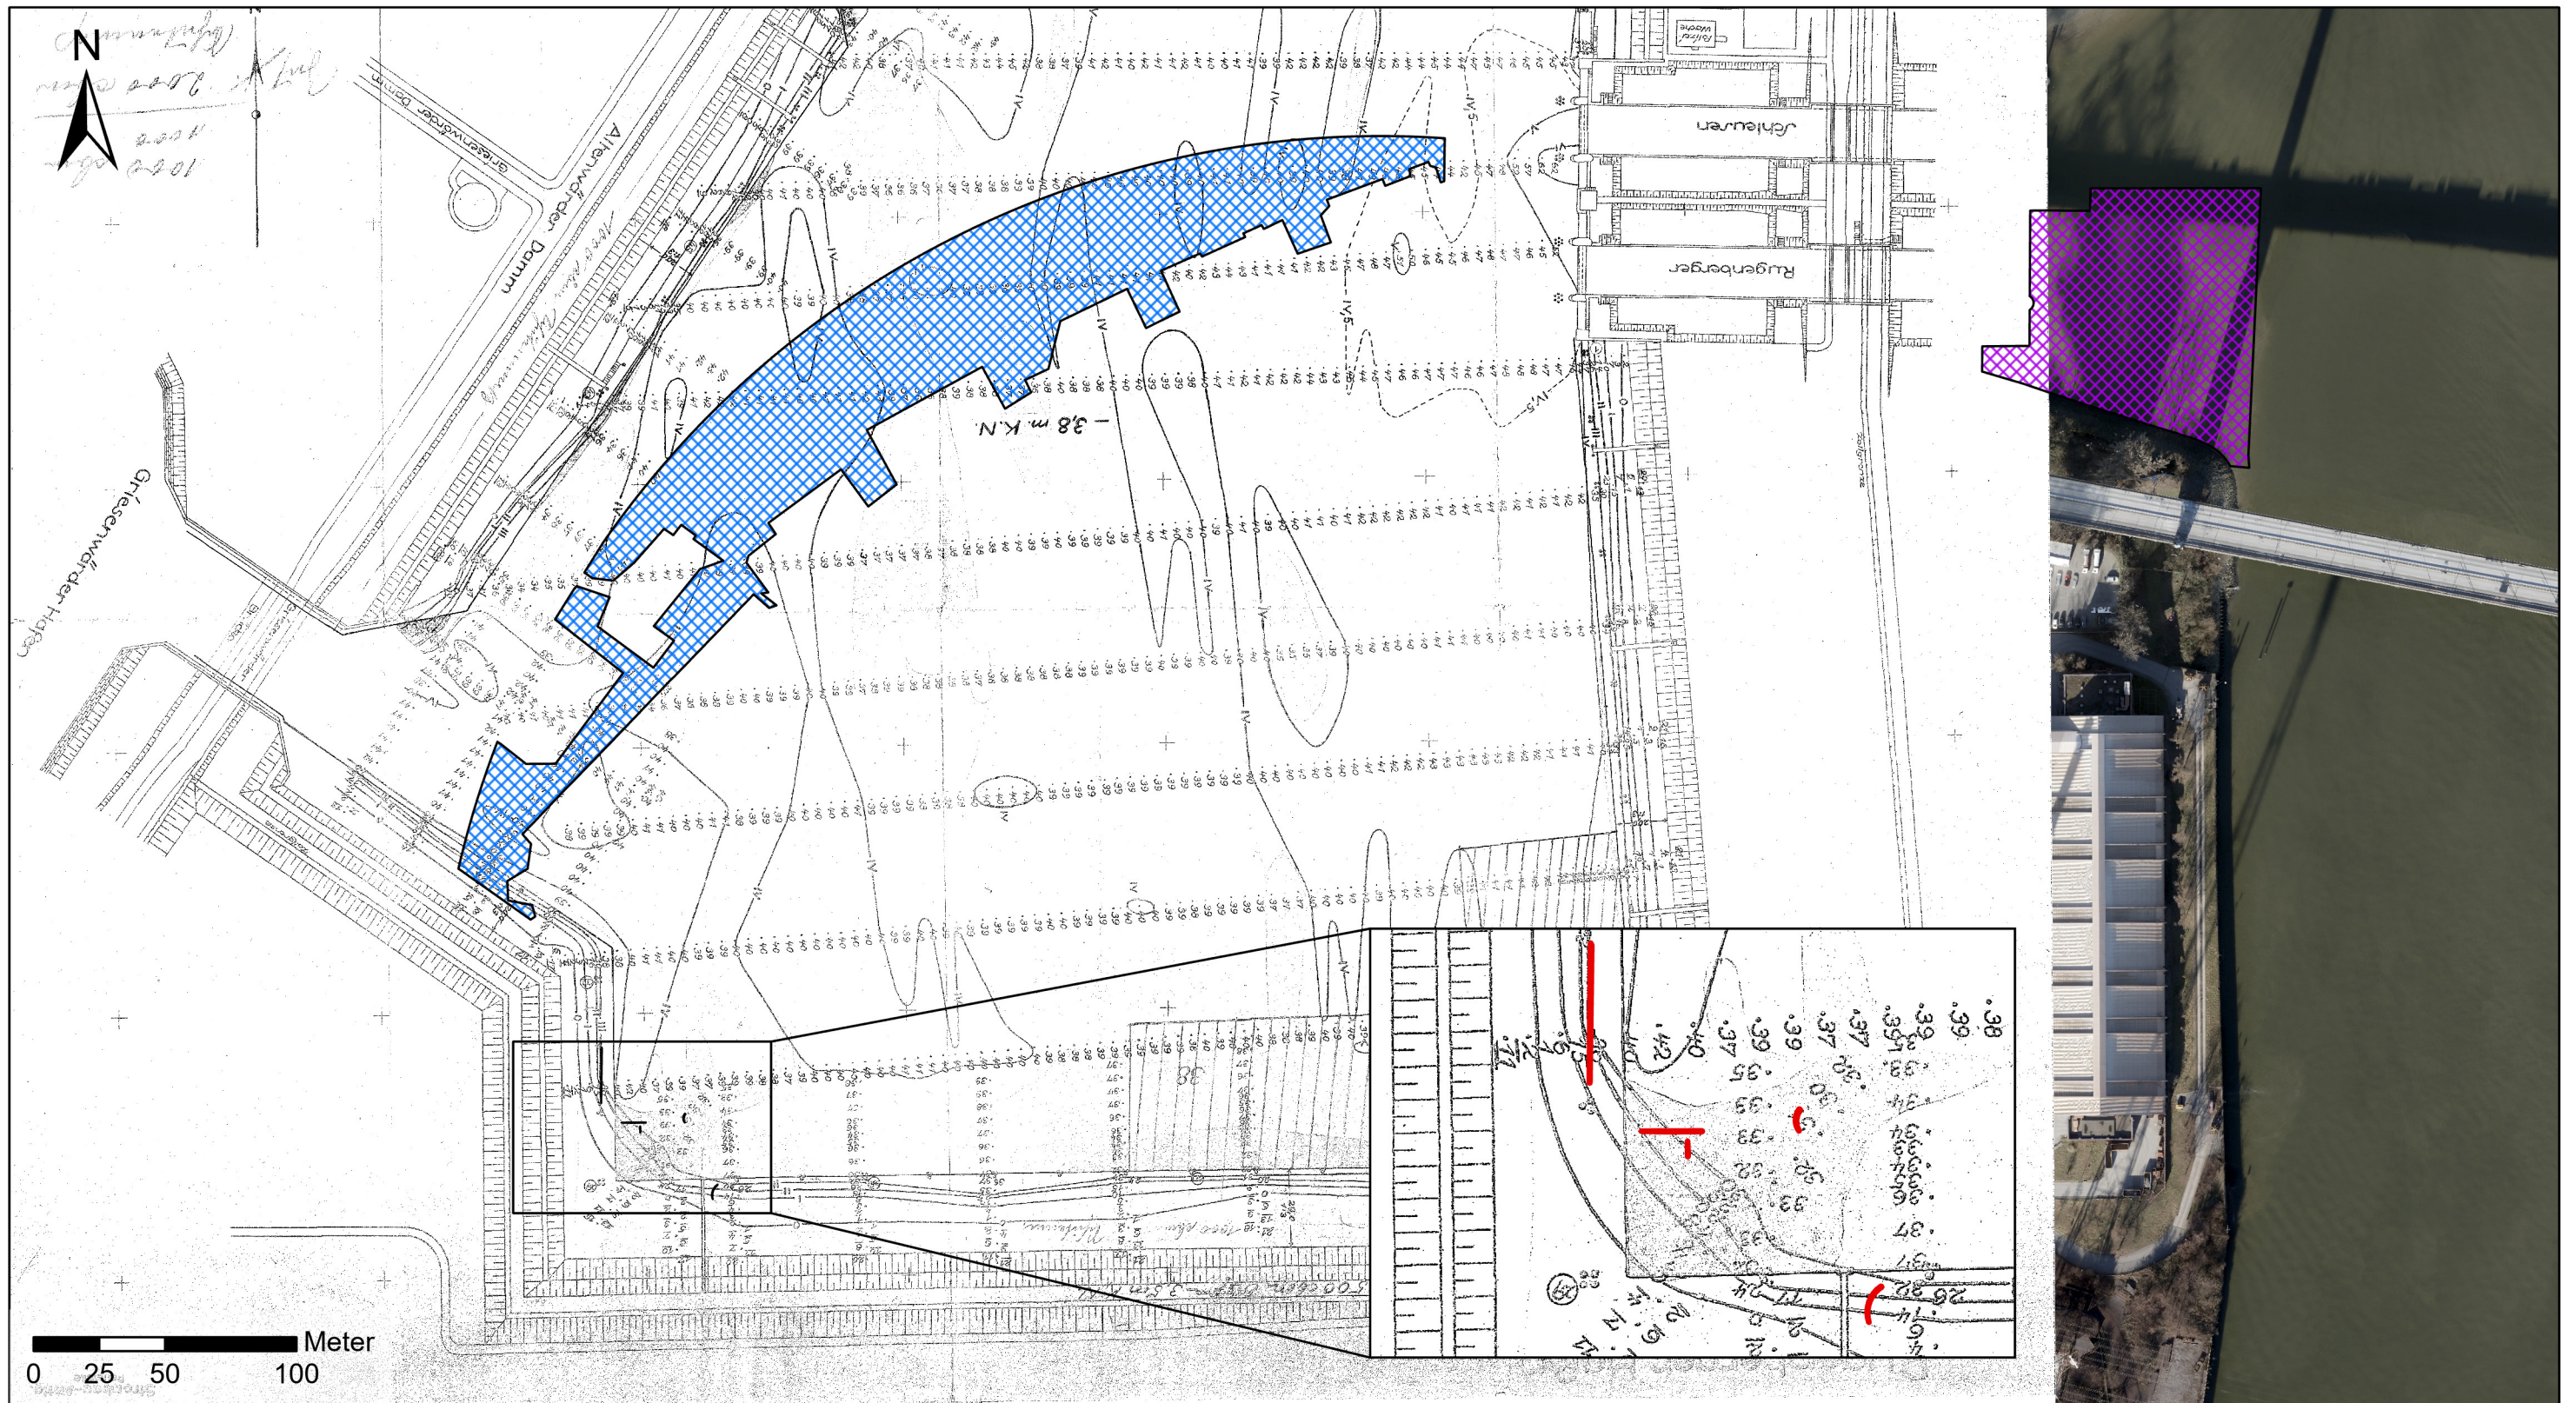

Quelle: HPA Peilplan Rugenberger Hafen (1940)
KN = -0,77 m NN

PmK Kampfmittelplanung KBQ

Sondierflächen

-  Sondierfläche Köhlbrand; Flächengröße: 7716,88 m²
-  Sondierfläche Rugenberger Hafen; Flächengröße: 18038,69 m²

Anlage: 24263_217/4.4	Köhlbrandquerung Kampfmittelräumung Übersichtsplan Rugenberger Hafen Sondierflächen OFS Peilplan 1940	Änderungen
i. M.: 1:2.500		
Gez.: Kn, 30.07.2026		
Ges.:		

 pmk	Arge Pmk 20097 Hamburg - Wendenstraße 6 Fax 040 - 8 90 56 65 - Tel 040 - 8 10 00 90
--	--