


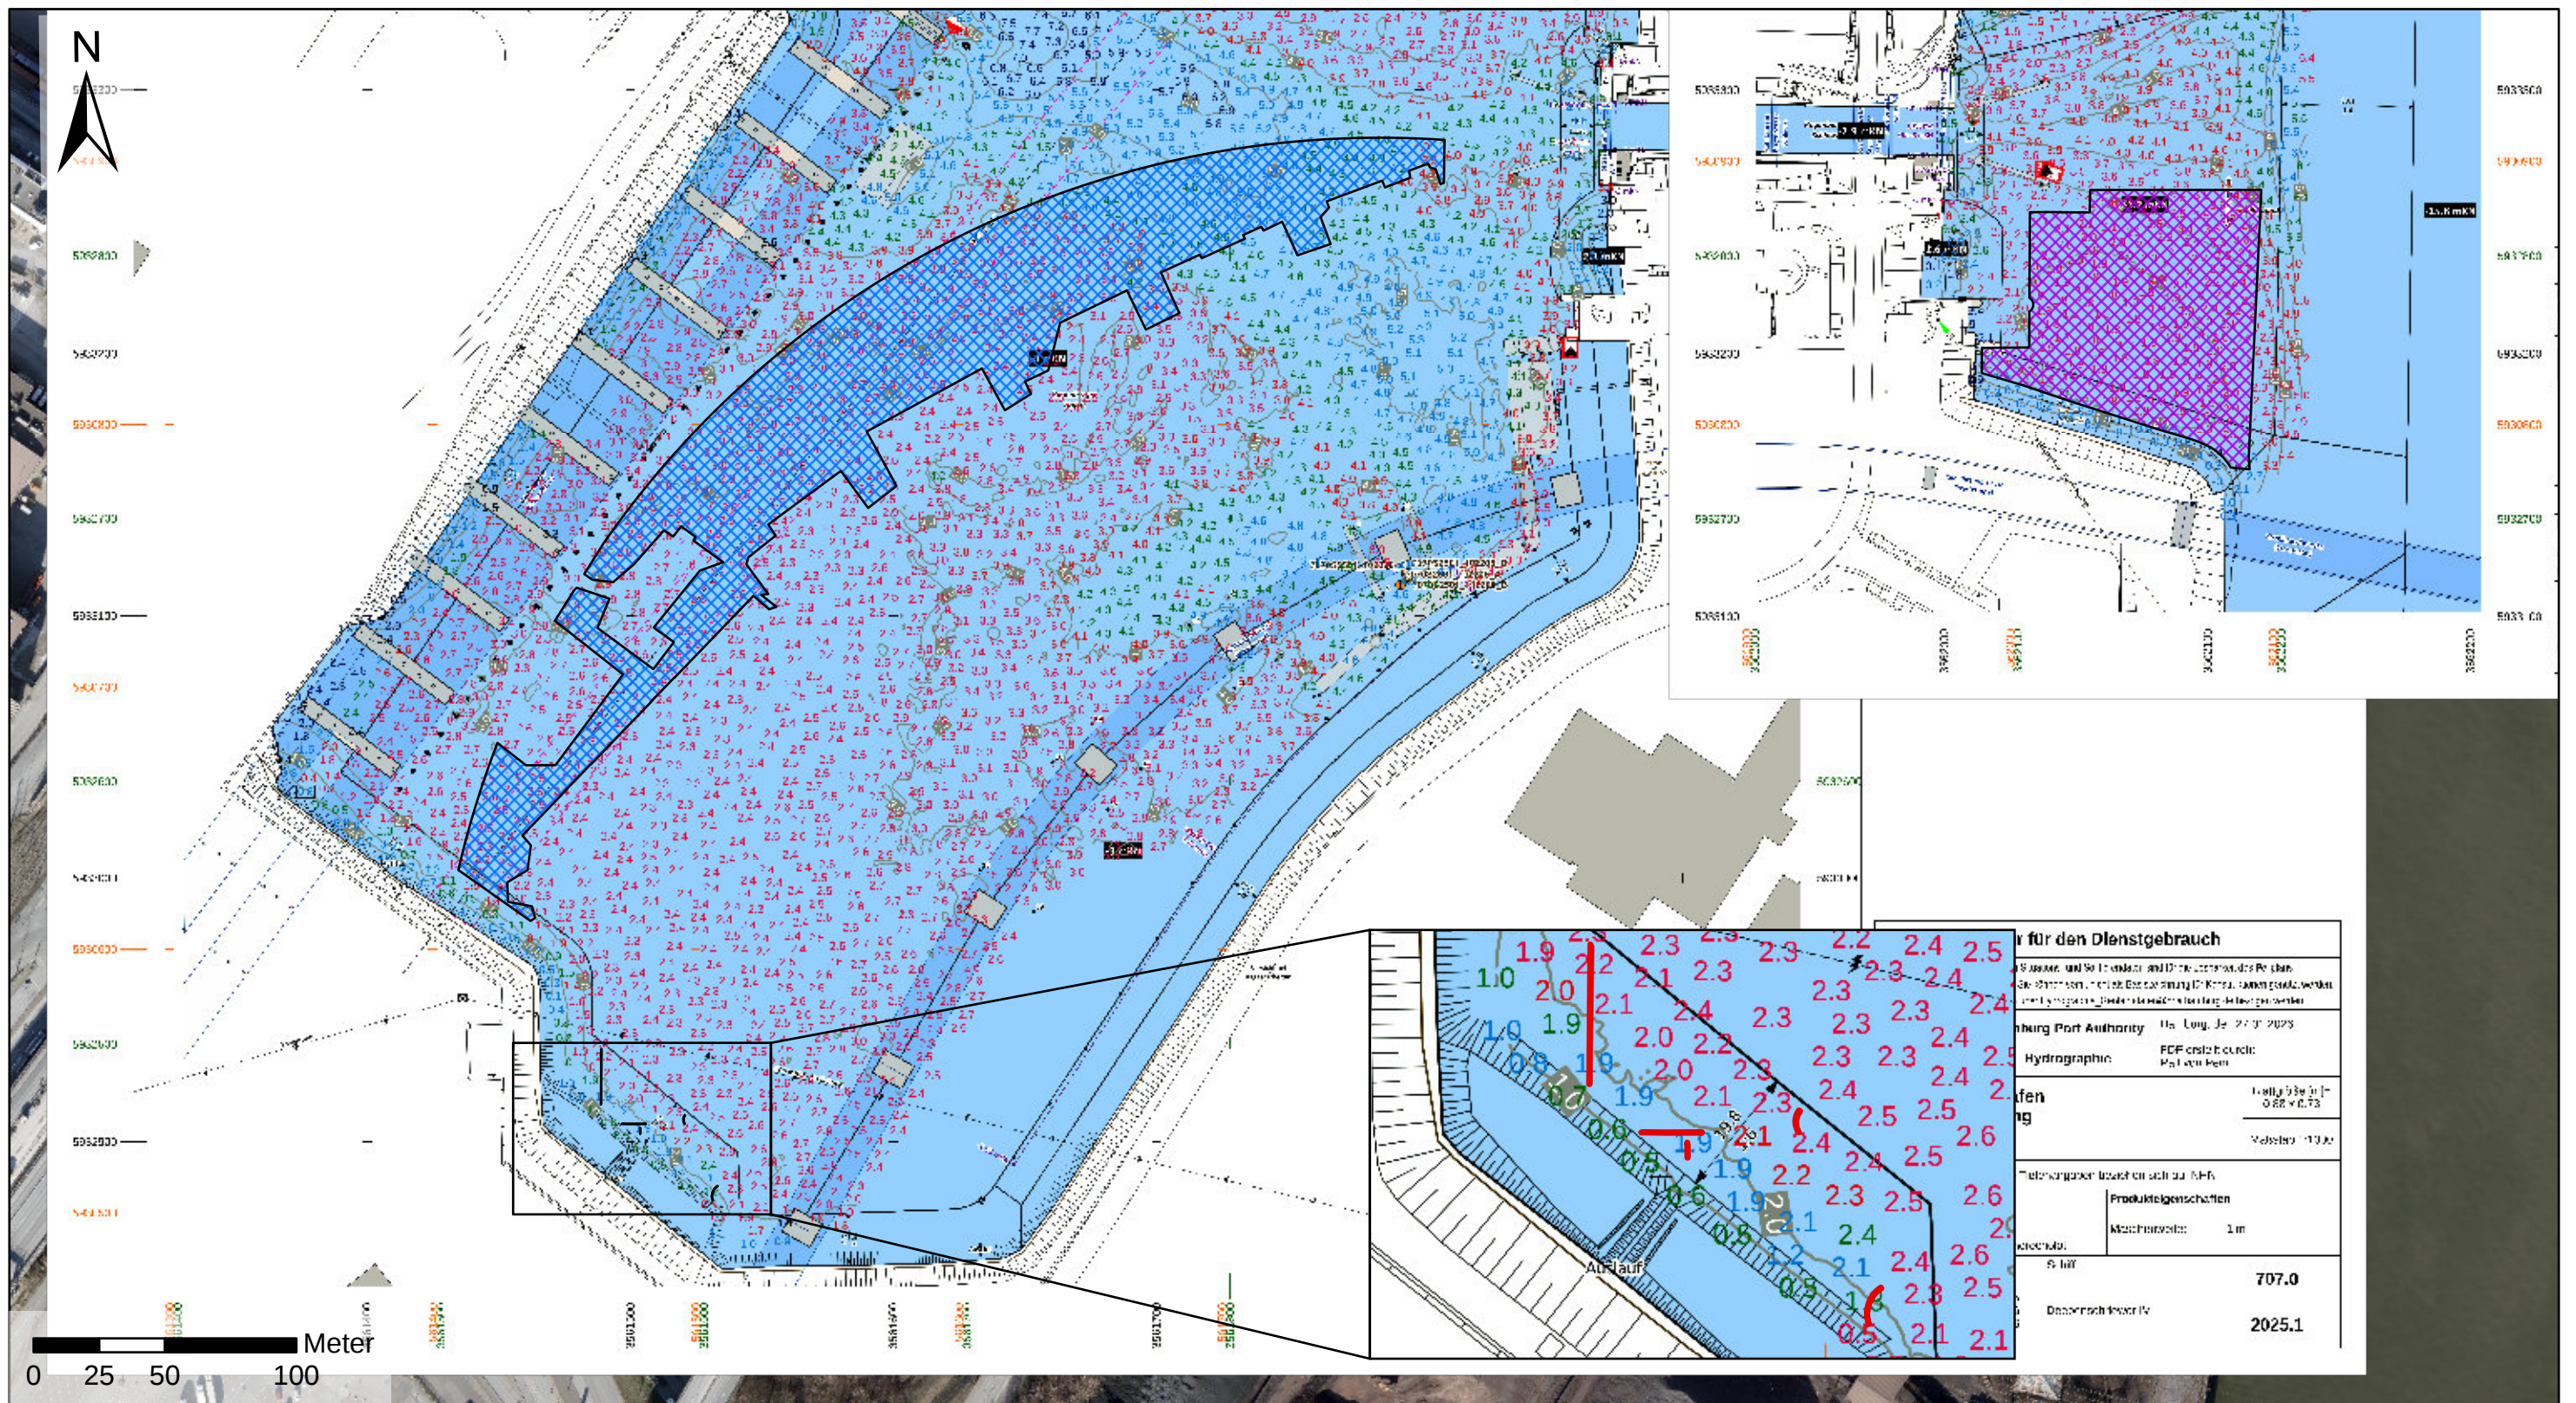

Quelle: HPA Peilplane Rügenberger Hafen (2025) und Vorhafen Rügenberger Schleuse (2026)
KN = -1,62 m NHN

PmK Kampfmittelplanung KBQ

Sondierflächen

- Sondierfläche Köhlbrand; Flächengröße: 7716,88 m²
- Sondierfläche Rügenberger Hafen; Flächengröße: 18038,69 m²

Anlage: 24263_217/4.8	Köhlbrandquerung Kampfmittelräumung	Änderungen
i. M.: 1:2.500		
Gez.: Kn, 22.07.2026		
Ges.:		

Arge PmK
20097 Hamburg - Wendenstraße 6
Fax 040 - 8 90 56 65 - Tel 040 - 8 10 00 90

**Übersichtsplan
Rügenberger Hafen
Sondierflächen OFS
Peilplan 1981**