


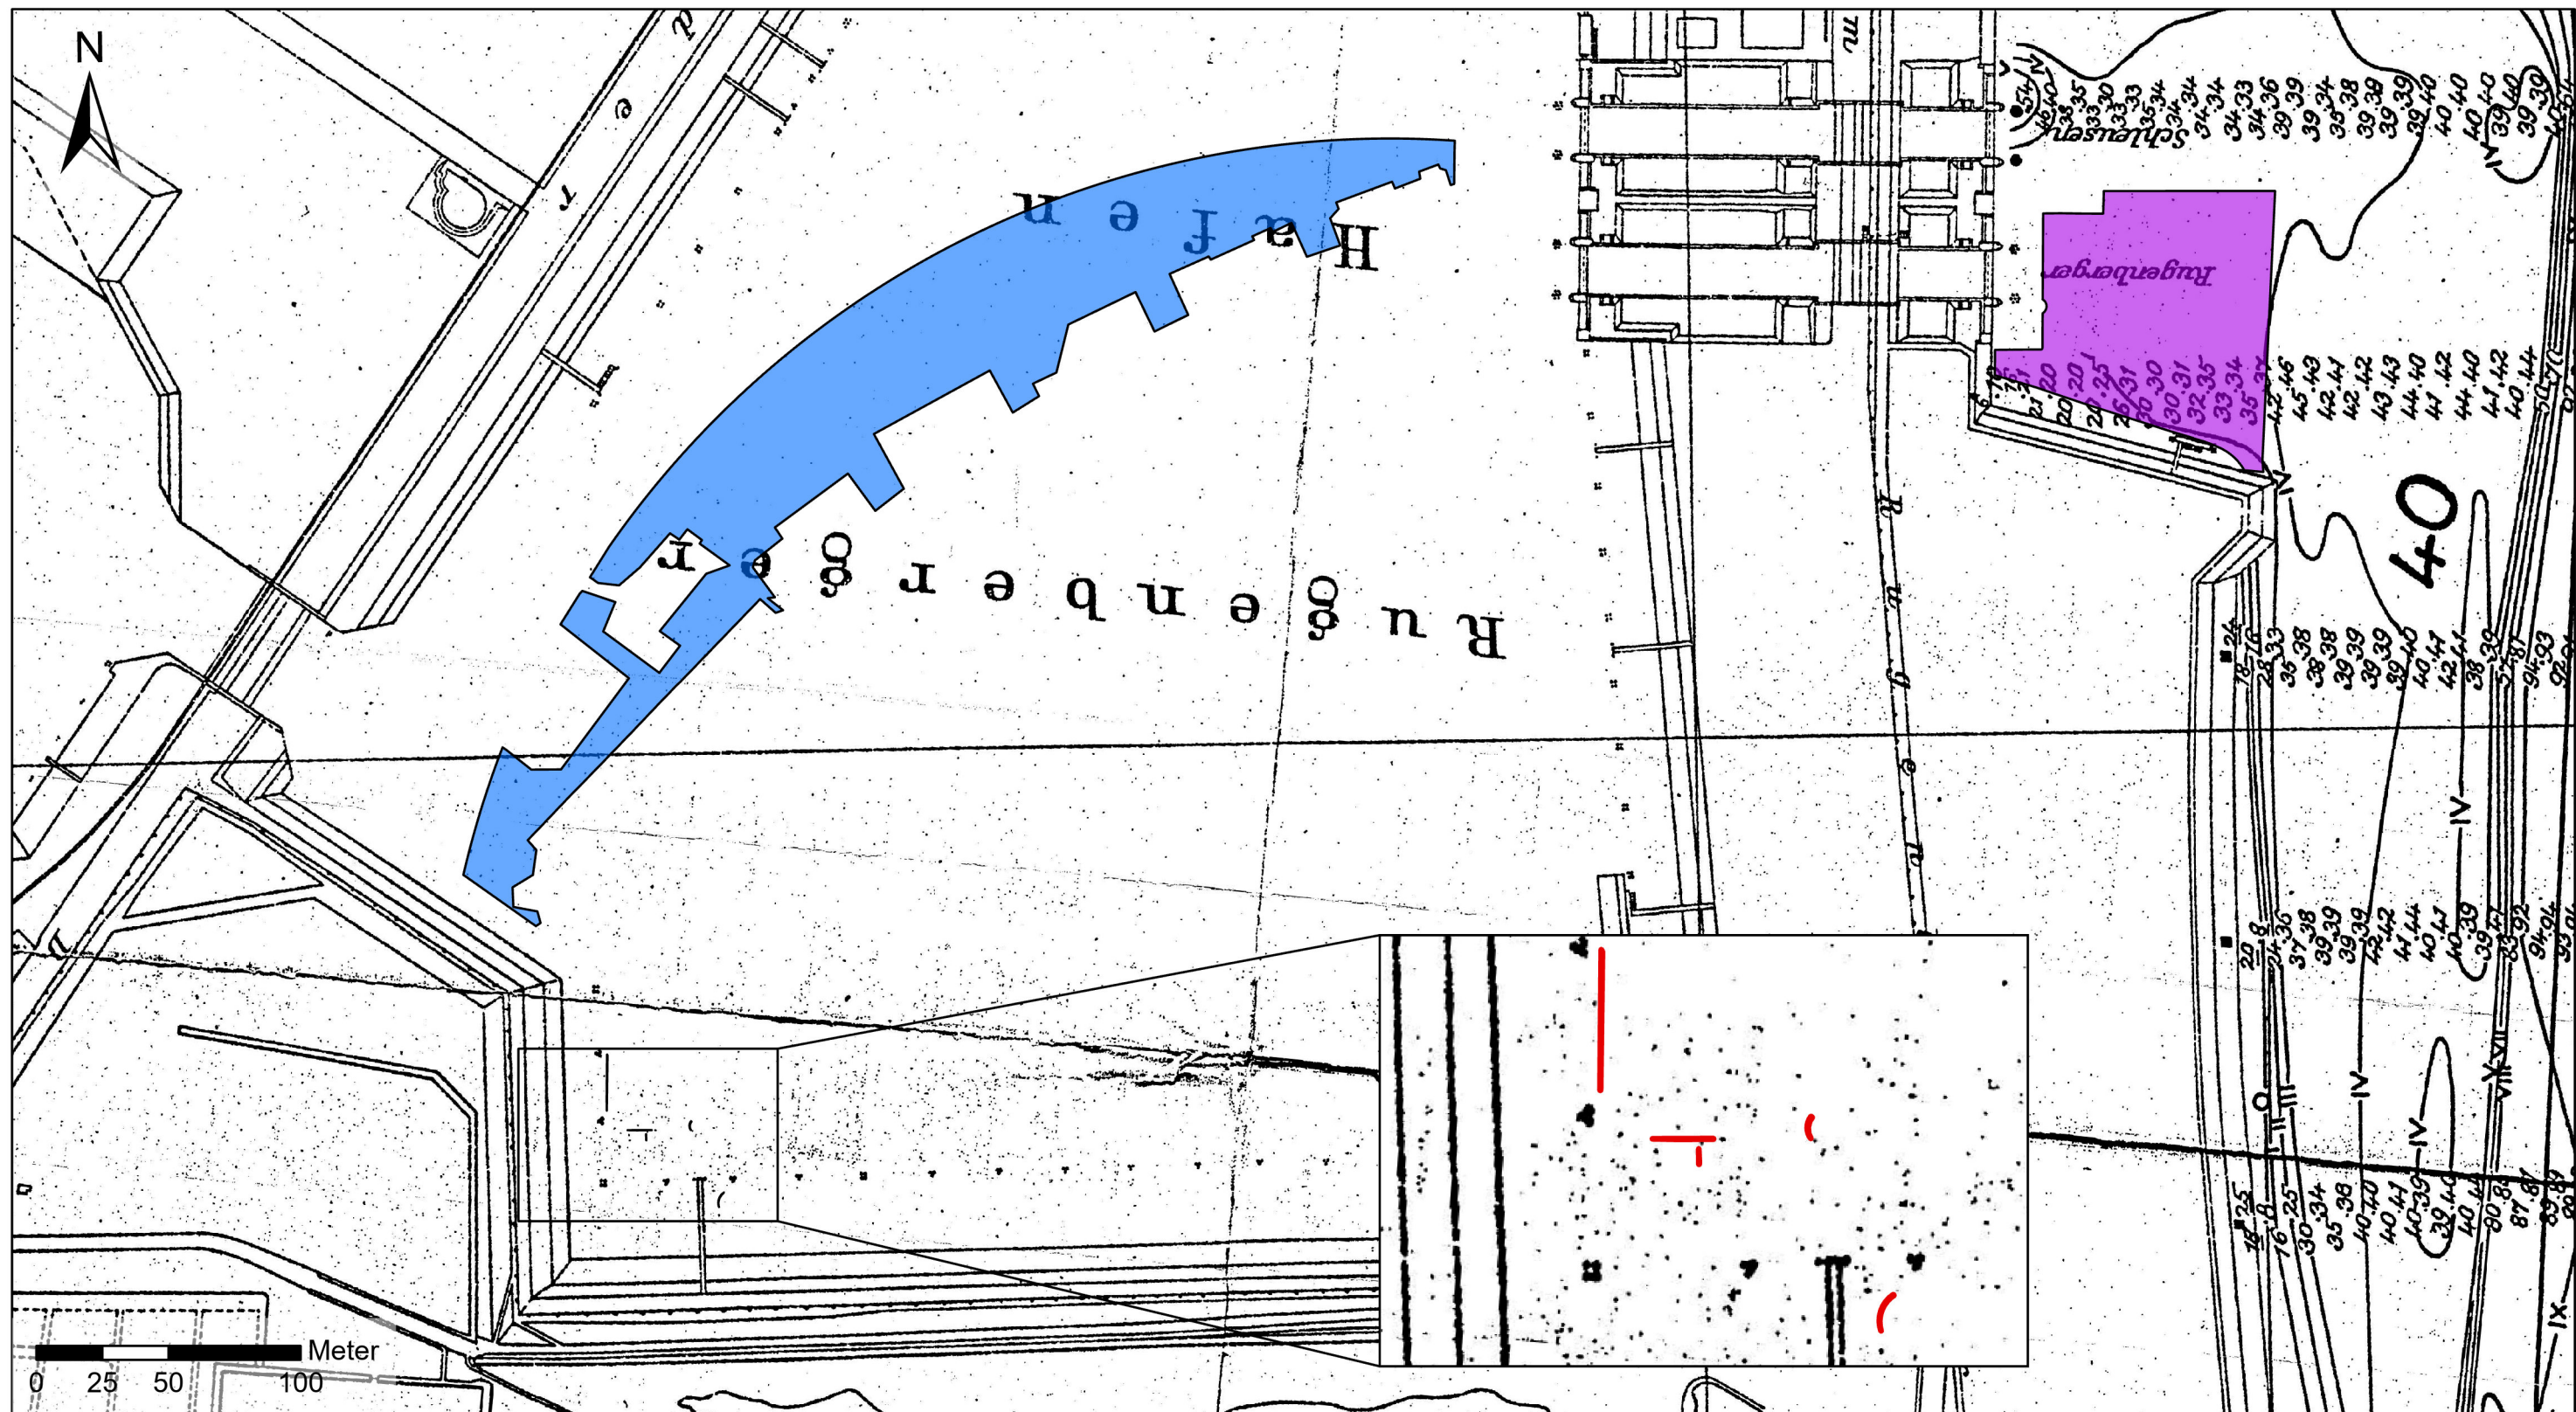

Quelle: HPA Peilplan Köhlbrand (1941)
KN = -0,7 m NN

PmK Kampfmittelplanung KBQ

Sondierflächen

 Sondierfläche Köhlbrand; Flächengröße: 7716,88 m²

 Sondierfläche Rugenberger Hafen; Flächengröße: 18038,69 m²

Anlage: 24263_217/4.9	Köhlbrandquerung Kampfmittelräumung	Änderungen
i. M.: 1:2.500		
Gez.: Kn, 30.07.2026	Übersichtsplan Rugenberger Hafen Peilplan Köhlbrand und Sondierflächen	
Ges.:		



Arge PmK
20097 Hamburg - Wendestraße 6
Fax 040 - 8 90 56 65 - Tel 040 - 8 10 00 90