




P:\KST\1011169-118_KMR_KB\T09_GIS\Gesamprojekt\250702_Gesamprojekt_KBQ.qgz

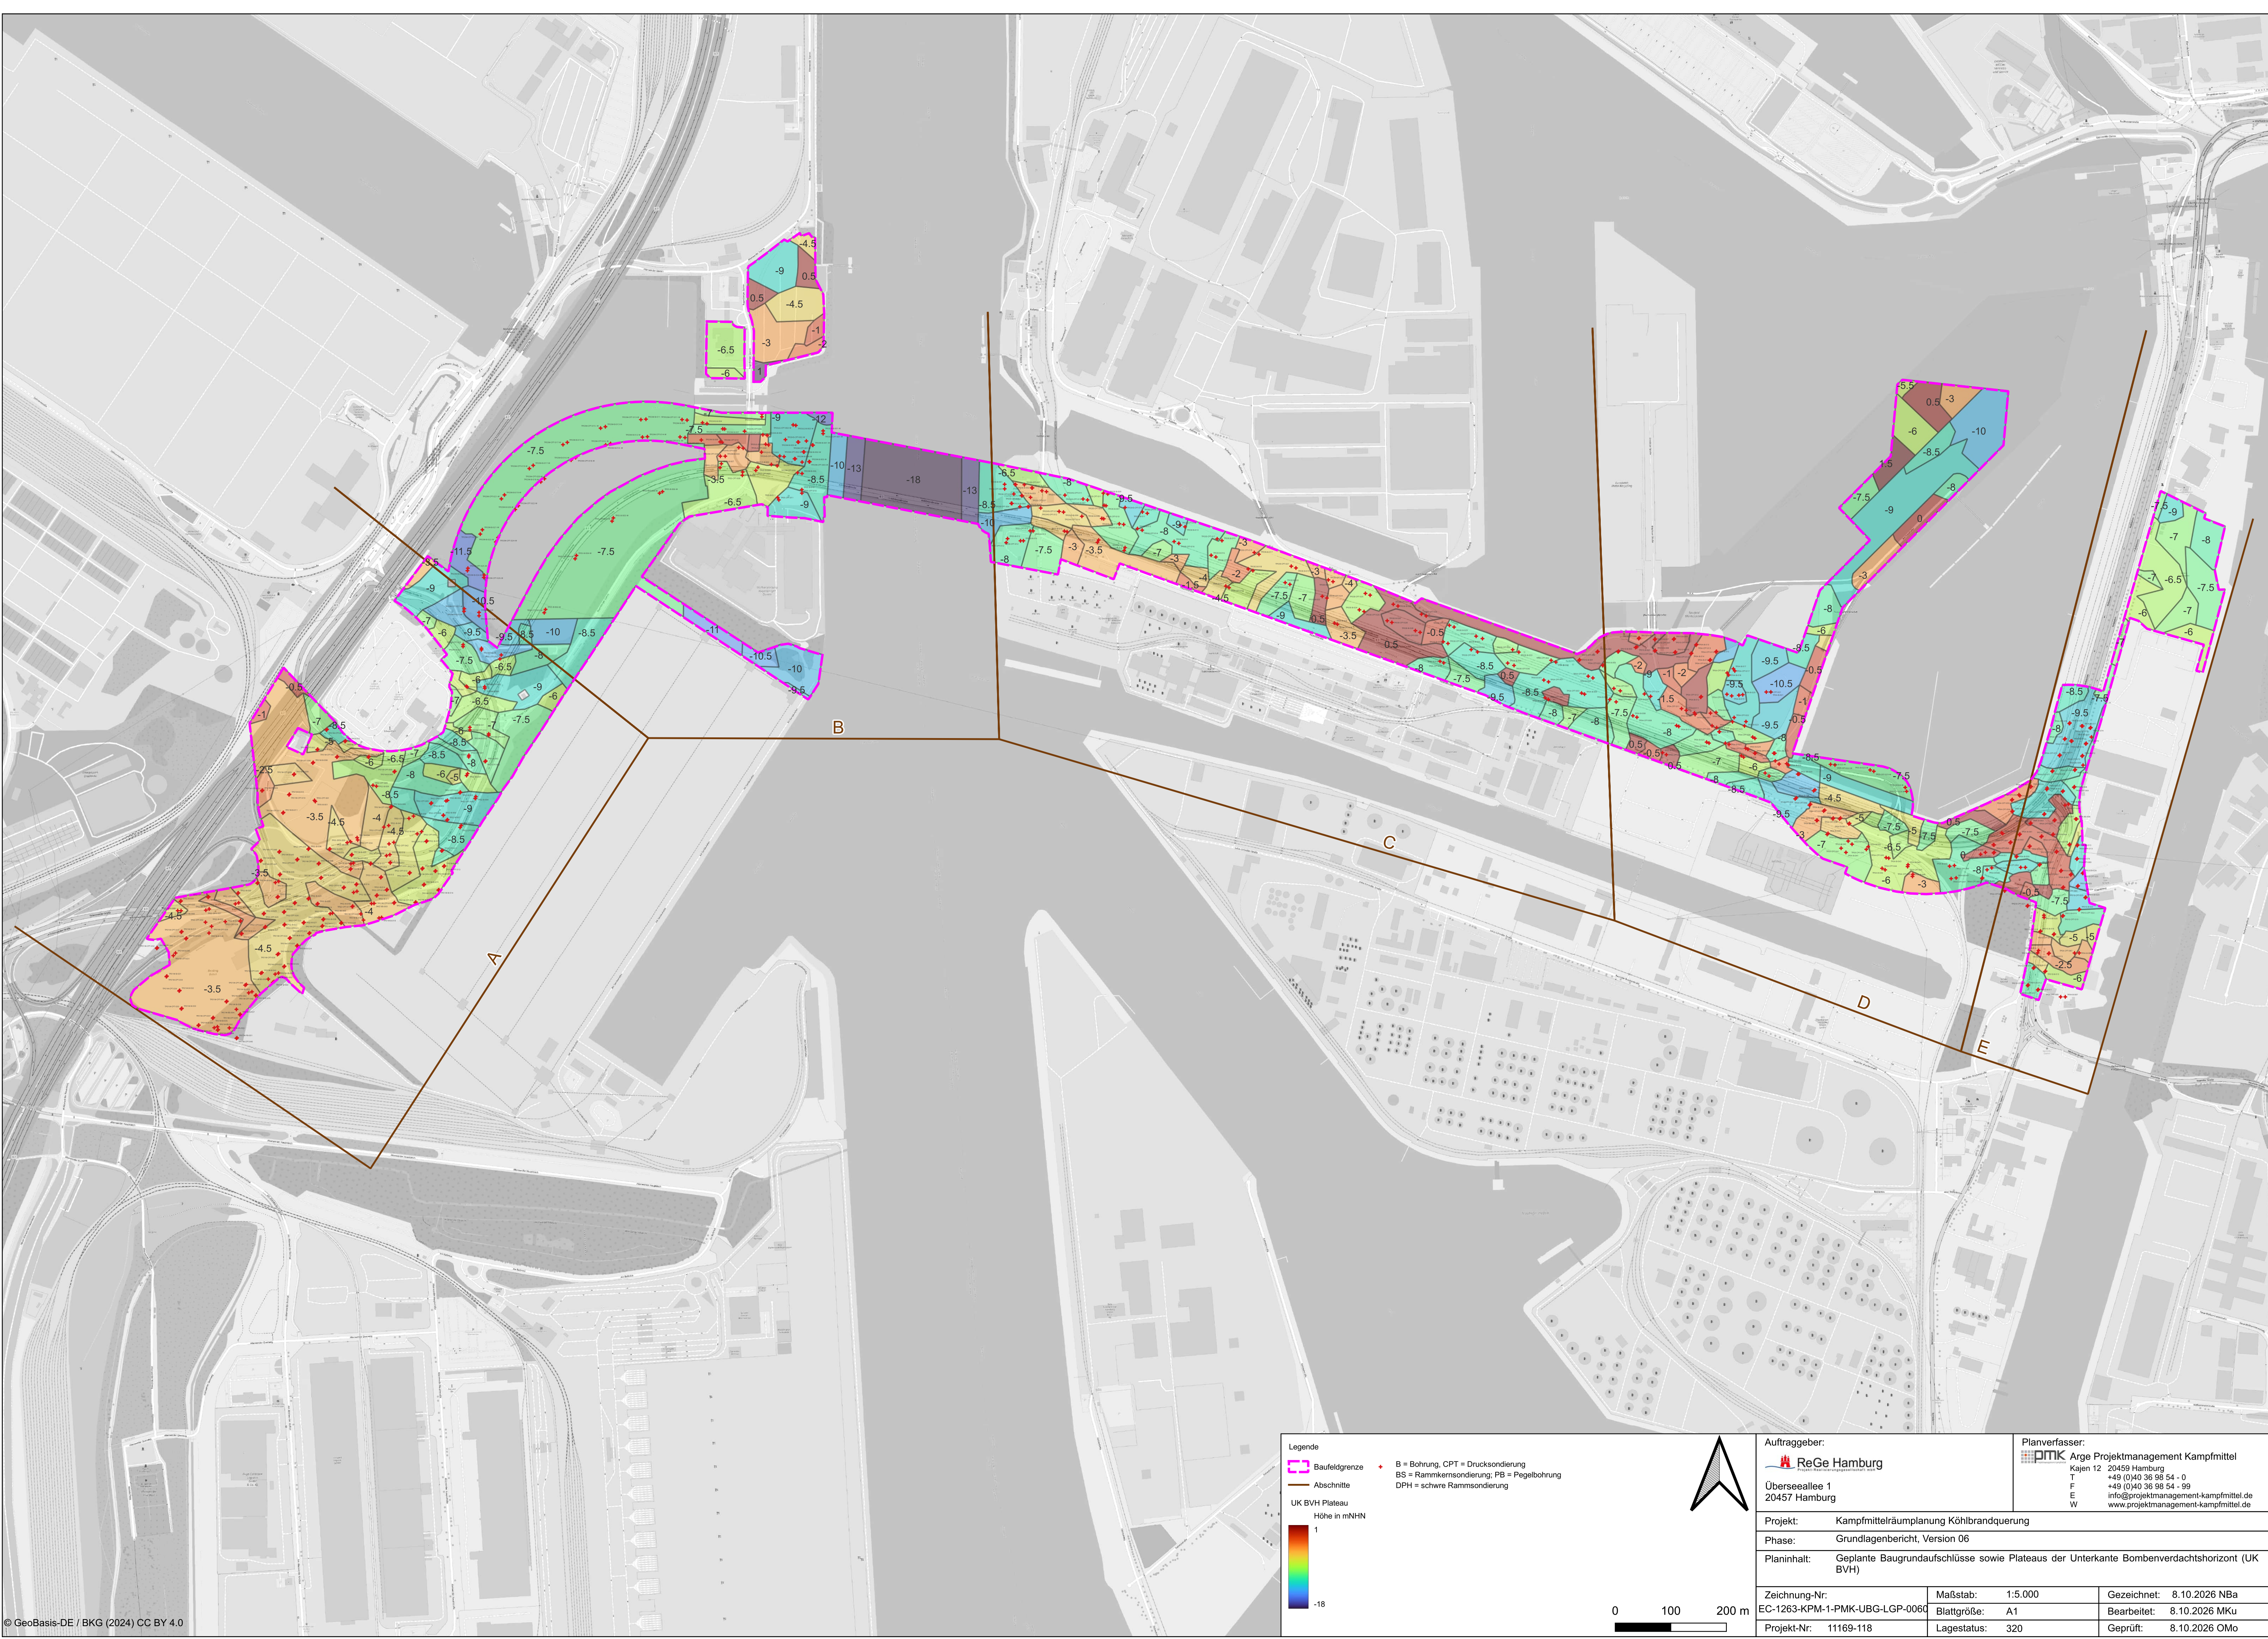

Legende

- Baufeldgrenze
- Abschnitte
- UK BVH Plateau
Höhe in mNN
- B = Bohrung, CPT = Drucksondierung
BS = Rammkernsondierung; PB = Pegelbohrung
DPH = schwere Rammsondierung

1
-18

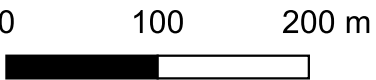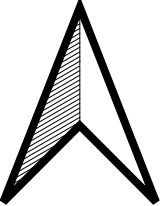

Auftraggeber: ReGe Hamburg Überseeallee 1 20457 Hamburg			Planverfasser: PMK Arge Projektmanagement Kampfmittel Kajen 12 20459 Hamburg T +49 (0)40 36 56 54 - 0 F +49 (0)40 36 56 54 - 99 E info@projektmanagement-kampfmittel.de W www.projektmanagement-kampfmittel.de		
Projekt: Kampfmittlräumplanung Köhlbrandquerung					
Phase: Grundlagenbericht, Version 06					
Planinhalt: Geplante Baugrundaufschlüsse sowie Plateaus der Unterkante Bombenverdachtshorizont (UK BVH)					
Zeichnung-Nr.: EC-1263-KPM-1-PMK-UBG-LGP-0060		Maßstab: 1:5.000	Gezeichnet: 8.10.2026 NBa		
Projekt-Nr.: 11169-118		Blattgröße: A1	Bearbeitet: 8.10.2026 MKu		
		Lagestatus: 320	Geprüft: 8.10.2026 OMo		