


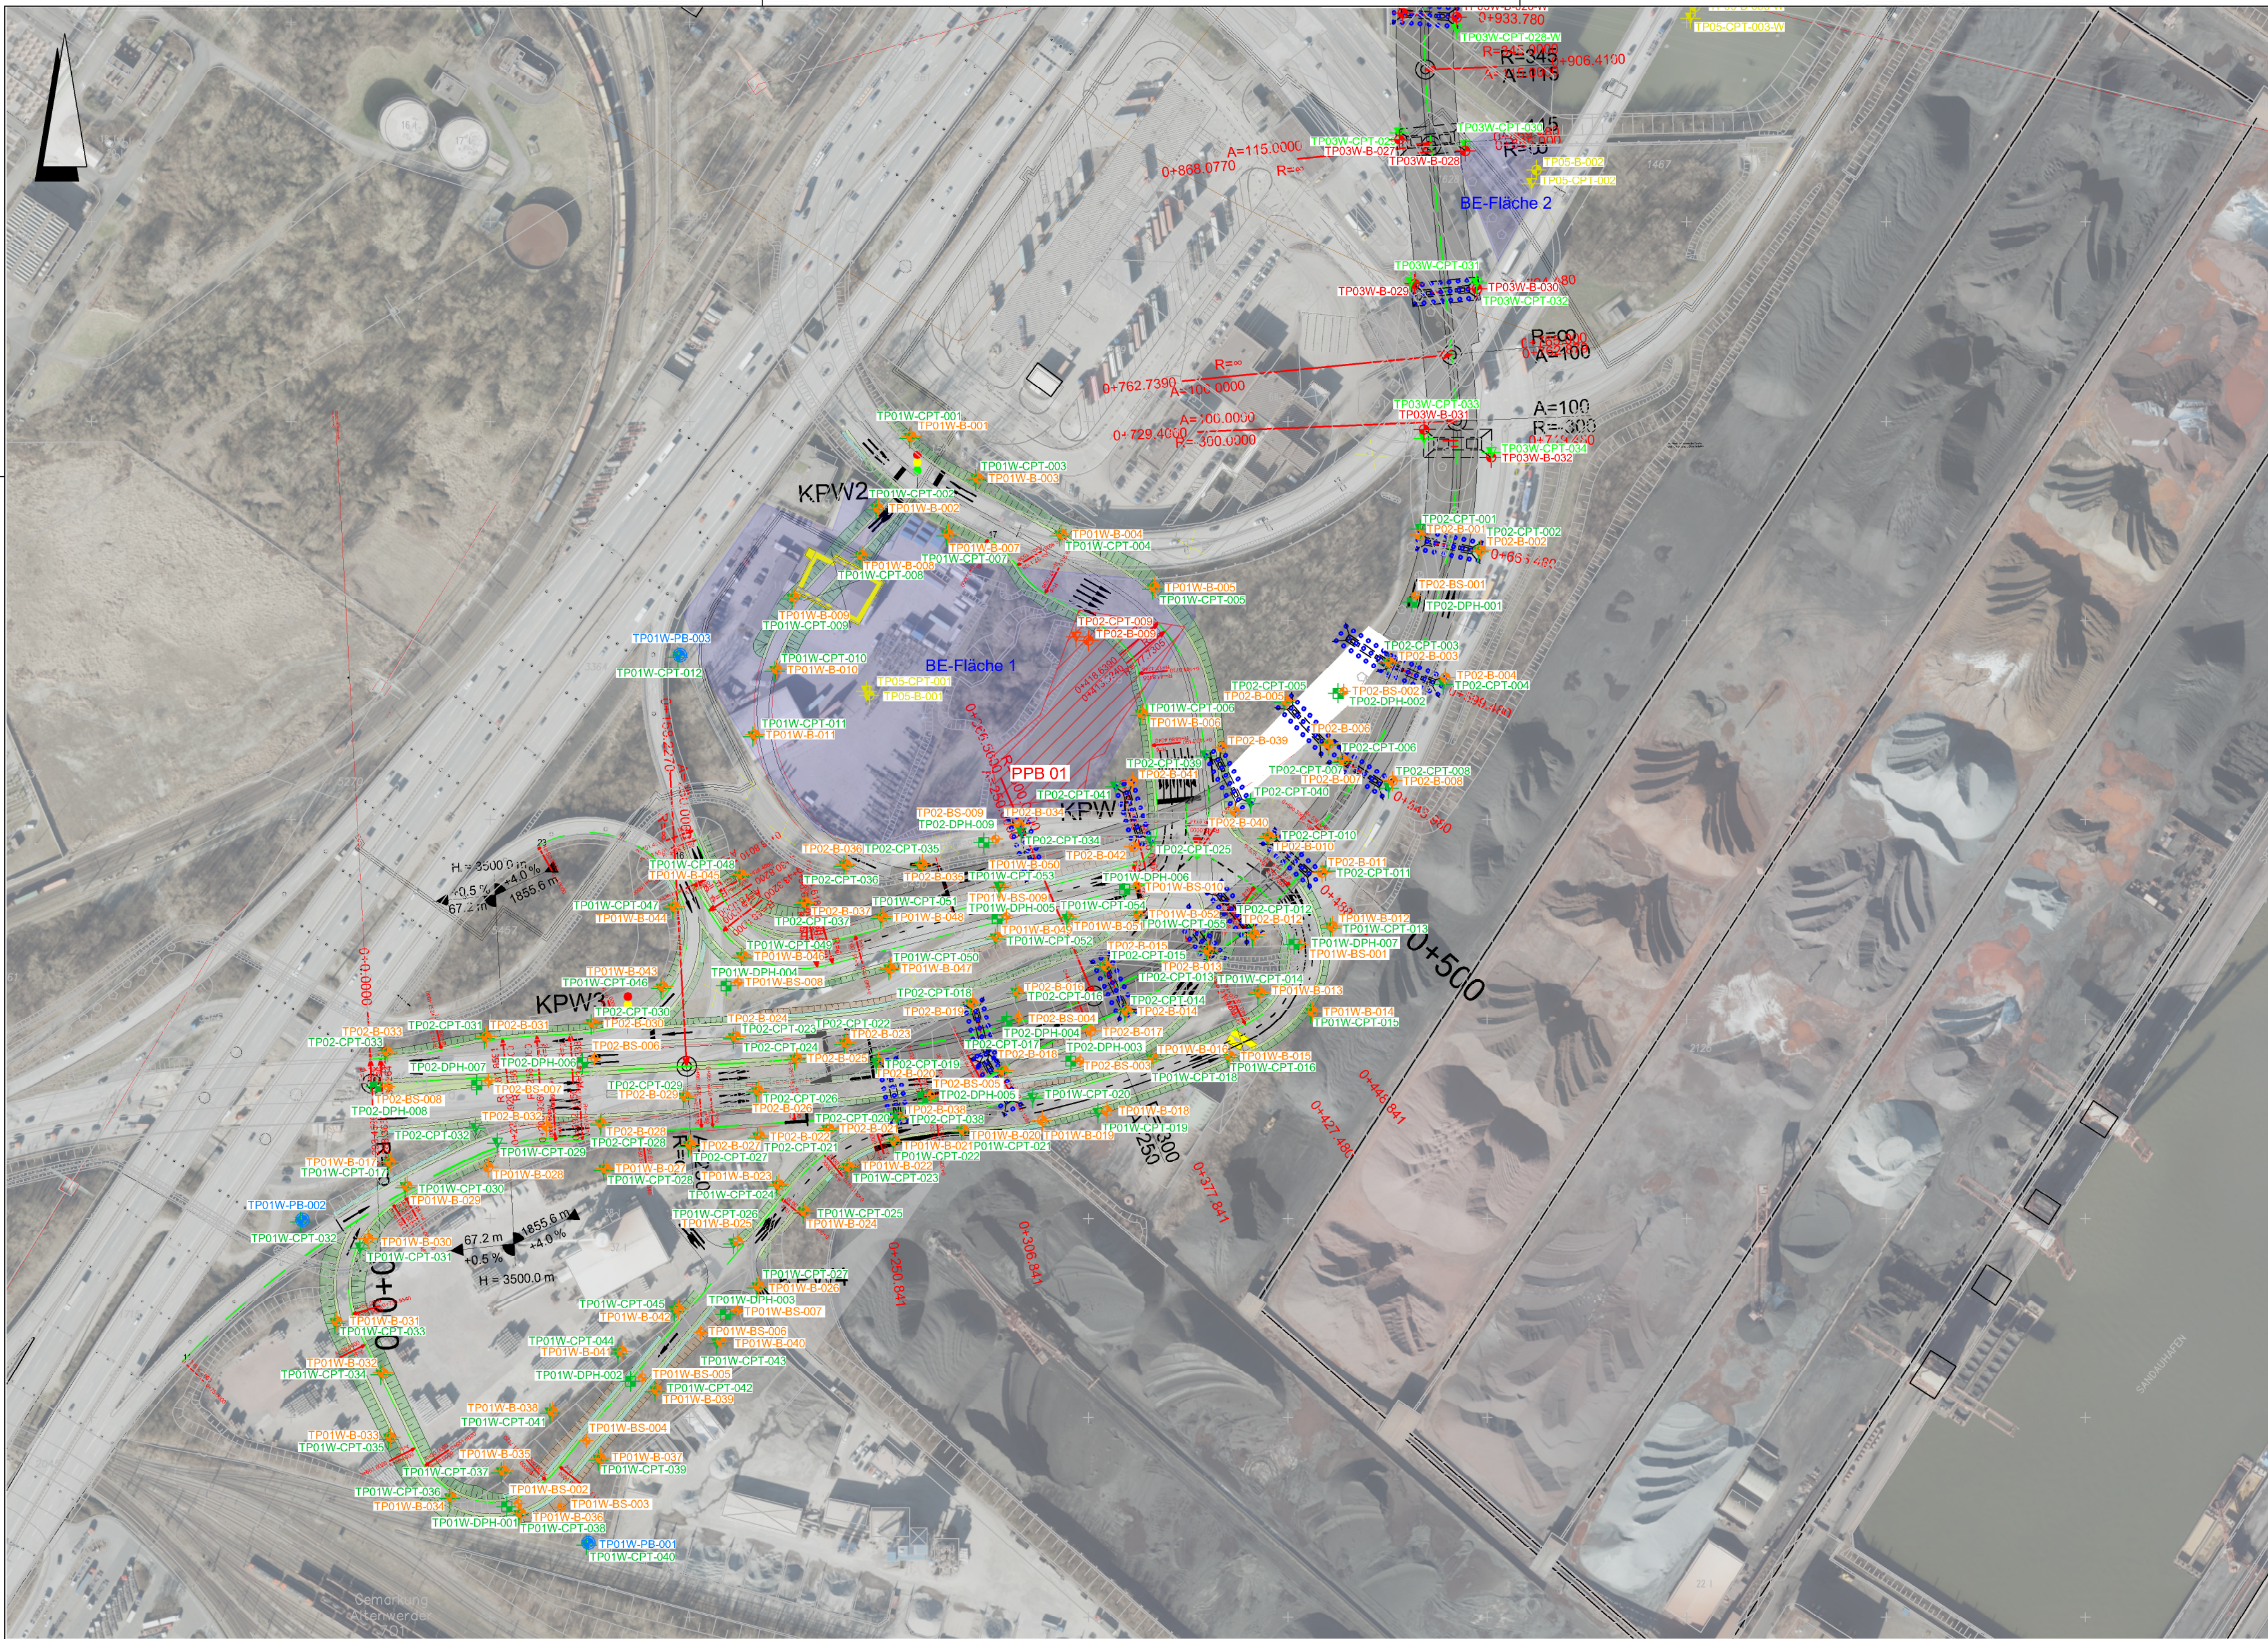

Legende Baugrundaufschluss:

- BS** Kleinrammbohrung, für den Bereich Knoten West (KNW)
- DPH** Schwere Rammsondierung, für den Bereich Knoten West (KNW)
- B** Bohrung, für den Bereich Knoten West (KNW)
- PB** Bohrung, ausgebaut zum Pegelbrunnen, für den Bereich Knoten West (KNW)
- CPT** Drucksondierung, für den Bereich Knoten West (KNW)
- B** Bohrung, für den Bereich Strombrücke (SBR)
- CPT** Drucksondierung, für den Bereich Strombrücke (SBR)
- B** Bohrung, im Bereich der geplanten Pfahlprobekbelastungsflächen
- CPT** Drucksondierung, im Bereich der geplanten Pfahlprobekbelastungsflächen
- B** Bohrung, im Bereich des geplanten Rückbaus der alten Köhlbrandbrücke
- CPT** Drucksondierung, im Bereich des geplanten Rückbaus der alten Köhlbrandbrücke

Legende Planung:

- Planung Trasse 08/26 mit Pfeilerstandorten und Hilfsstützen
- Geplante Flächen für die Pfahlprobekbelastungen, Stand 05.08.2026
- Geplante BE-Flächen (BE-Fläche 1 bis 5), Stand 28.05.2026
- Station Achskilometrierung Pfeiler und Pylone
- 1+000 Station Hektokilometrierung Fahrbahn

Nr		Art der Änderung				Datum	Zeichen
TP01 - VKA	TP02 - KNW	TP03 - RW	TP03 - SBR	TP03 - RO	TP04 - SWS	TP04 - Eilar	
PG00 PJM	PG01 VKA	PG02 KIB	PG03 LTb	PG04 Bau	PG05 UMG	PG06 GEO	
PG07 ARS	PG08 KMS	PG09 BMG	PG10 BIM	PG11 NN	PG12 NN	PG13 NN	

Aufsteller:
Inge Baugrund KBQ
Kempfert Geotechnik GmbH / Baugrund Stralsund Ingenieurges. mbH
c/o Kempfert Geotechnik GmbH
Friesenweg 10, Haus 4
22763 Hamburg

AN-Projekt-Nr.: HH 837.0/25
Datum
25.09.2026
Zeichen
A. Theodor

Auftraggeber
Hamburg Port Authority

vertreten durch
ReGe Hamburg
Projekt-koordination@rege-hamburg.de

Vorplanung

Projekt:	Köhlbrandquerung (KBQ)	Unterlage / Blatt-Nr.: 1
Teilprojekt:	Fachplanung Geotechnik	Maßstab: 1:2.000
Bauteil:	Knoten West (KNW)	Anlage 1.1
Zeichnungsart:	Lageplan	
Darstellung:	Bohrplan KNW	

Erkundungskonzept
Bohrplan BG-HE Knoten West (KNW),
Trasse Variante C1 opt. (Achse 43)
(Los 1)

zugestimmt – HPA

geprüft – ReGe

Hamburg, den
gesehen – BMV

Hamburg, den

Bonn, den

Projekt	Teilprojekt	Vergabe-Nr.	Stufe	Interne BW-Nr.	Dok-Gruppe	Dokumententyp	PLauf	Plannummer	Index
KBQ	GE	024	0	1	0	0	0	0	0
HPA BW-Nr.:			ASB-Nummer:			KBQ – BW-Nr.:			