


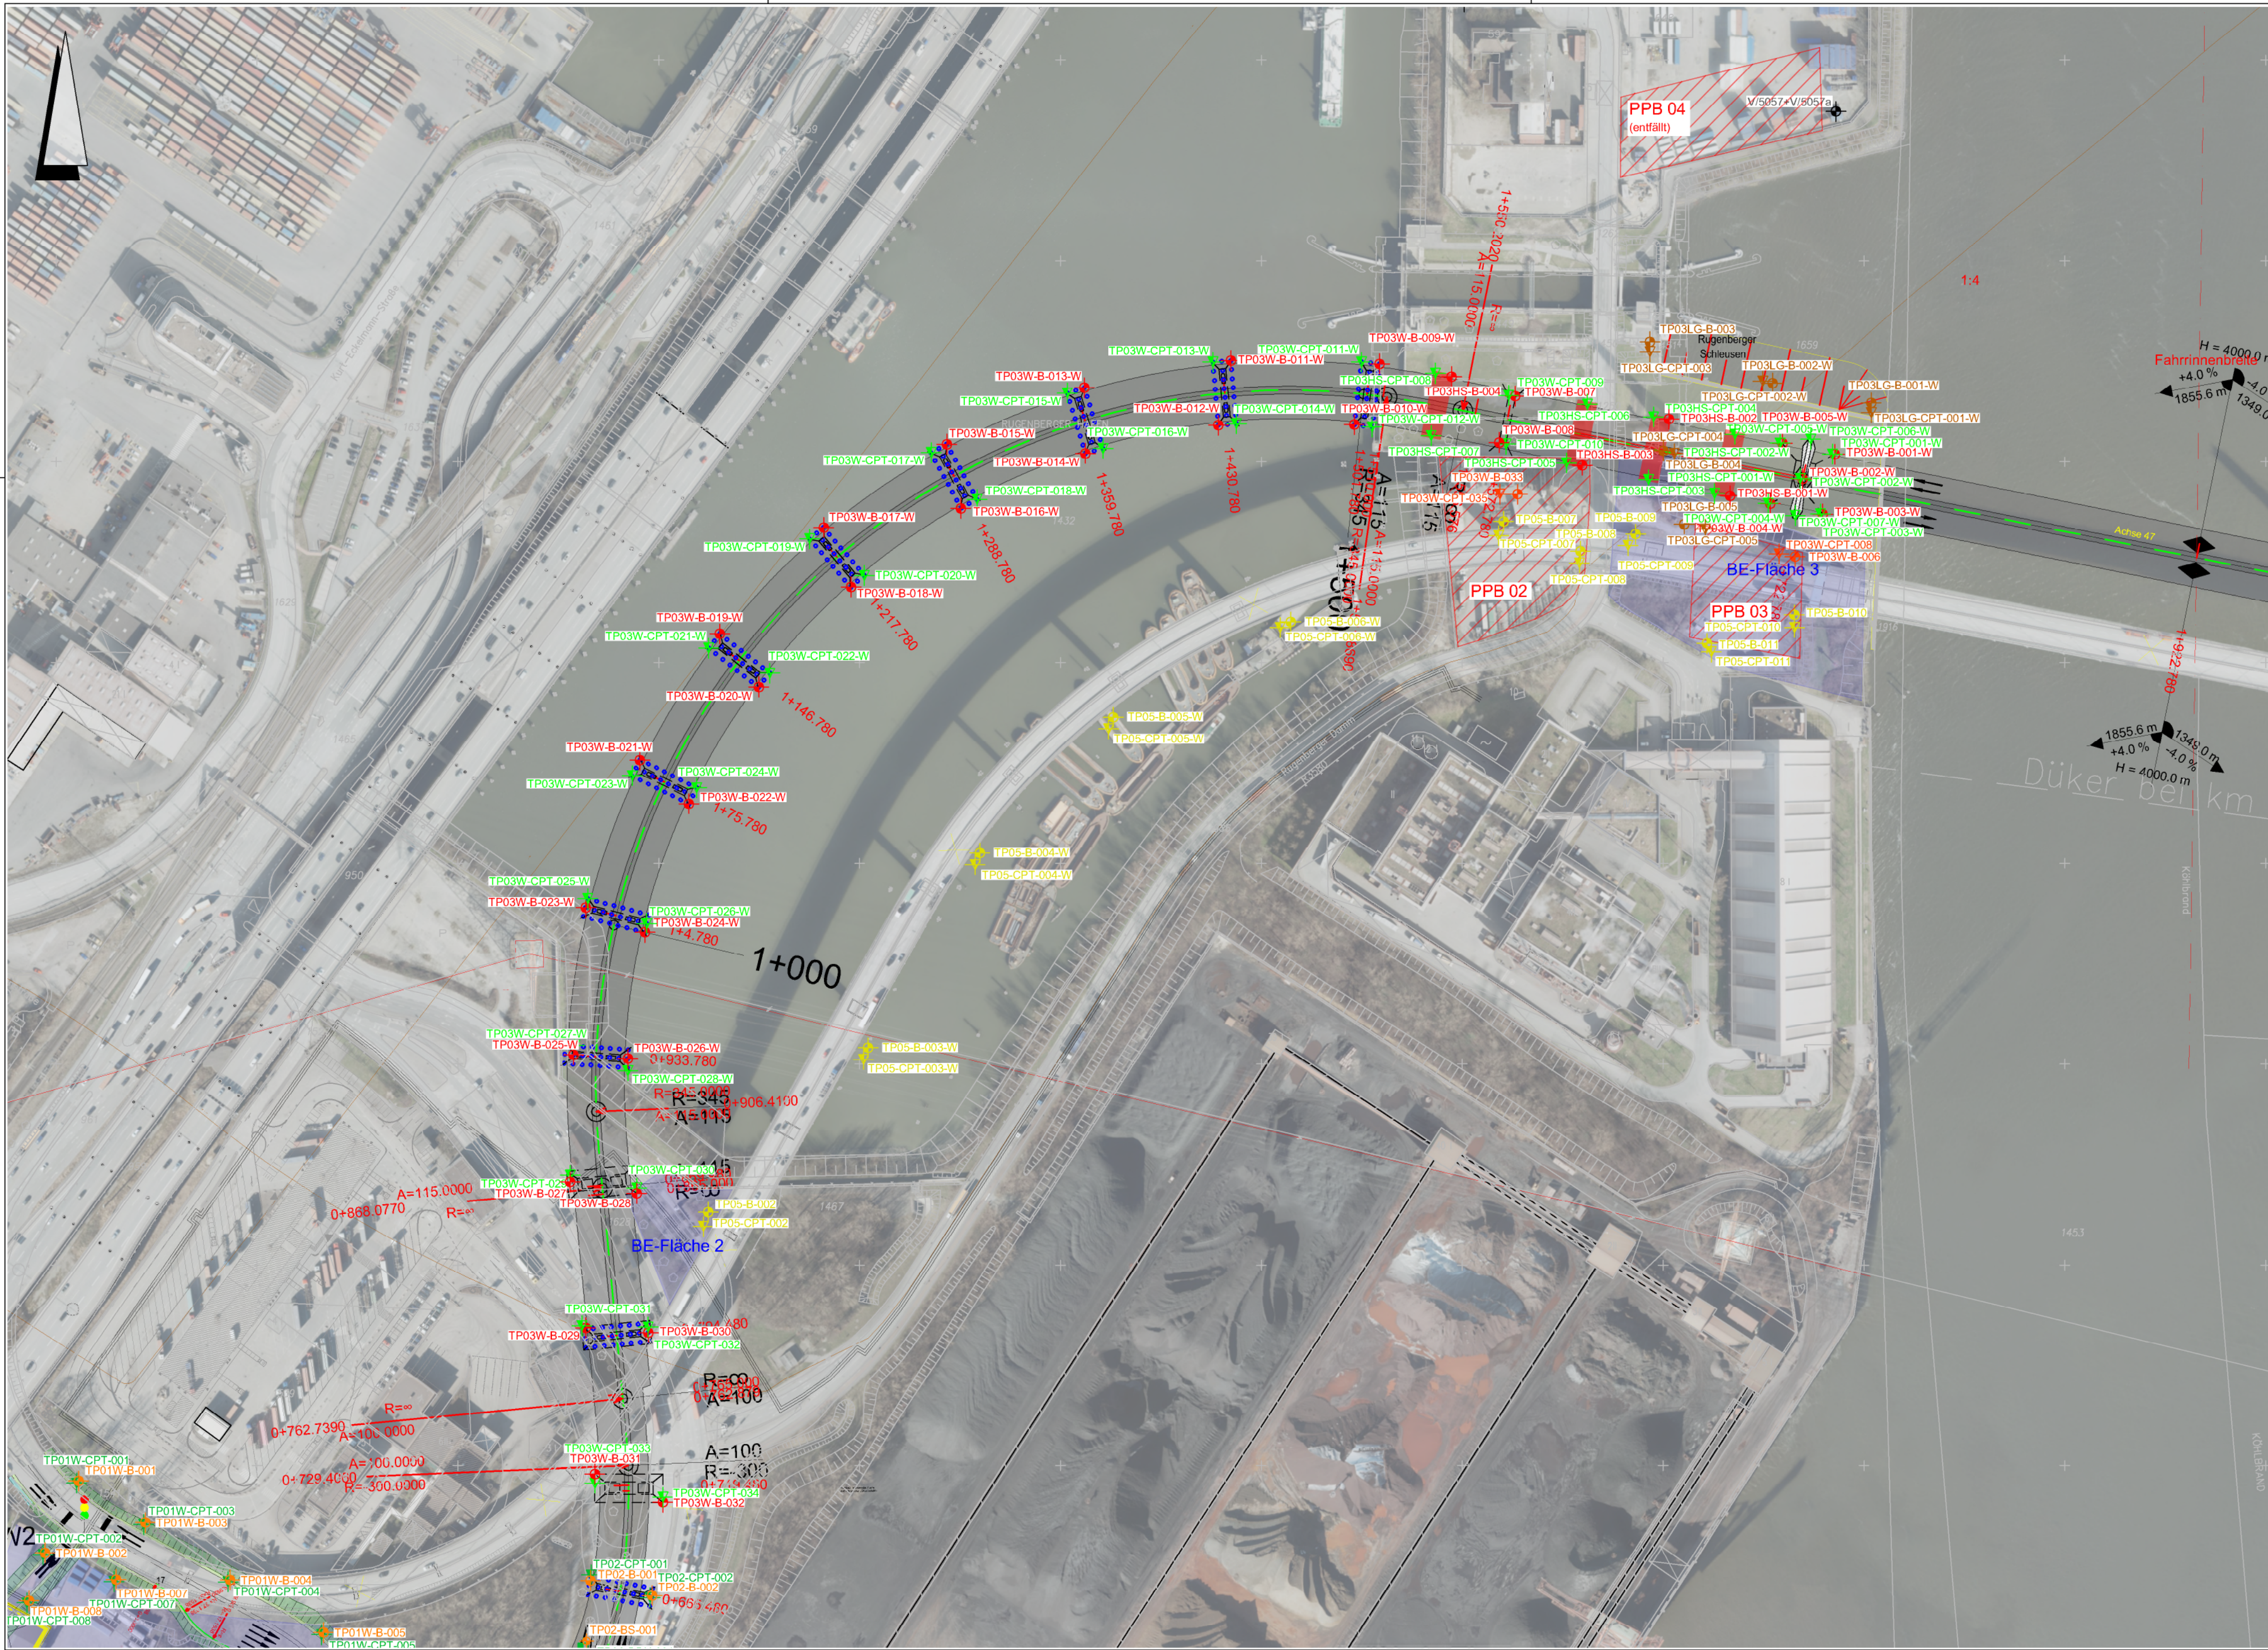

Legende Baugrundaufschluss:


- BS** Kleinrammbohrung, für den Bereich Knoten West (KNW)
- DPH** Schwere Rammsondierung, für den Bereich Knoten West (KNW)
- B** Bohrung, für den Bereich Knoten West (KNW)
- PB** Bohrung, ausgebaut zum Pegelbrunnen, für den Bereich Knoten West (KNW)
- CPT** Drucksondierung, für den Bereich Knoten West (KNW)
- B** Bohrung, für den Bereich Strombrücke (SBR)
- CPT** Drucksondierung, für den Bereich Strombrücke (SBR)
- BS** Kleinrammbohrung, für den Bereich Knoten Ost (KNO)
- DPH** Schwere Rammsondierung, für den Bereich Knoten Ost (KNO)
- B** Bohrung, für den Bereich Knoten Ost (KNO)
- PB** Bohrung, ausgebaut zum Pegelbrunnen, für den Bereich Knoten Ost (KNO)
- CPT** Drucksondierung, für den Bereich Knoten Ost (KNO)
- B** Bohrung, im Bereich der geplanten Pfahlprobelastungsflächen
- CPT** Drucksondierung, im Bereich der geplanten Pfahlprobelastungsflächen
- B** Bohrung, im Bereich des geplanten Rückbaus der alten Köhlbrandbrücke
- CPT** Drucksondierung, im Bereich des geplanten Rückbaus der alten Köhlbrandbrücke
- B** Bohrung, im Bereich der geplanten Landgewinnung Köhlbrand West
- CPT** Drucksondierung, im Bereich der geplanten Landgewinnung Köhlbrand West

Hinweis:

Es sind die Erläuterungen und Hinweise der Leistungsbeschreibung (Vorbemerkungen) Los 1 zu beachten.

Kleinrammbohrungen (BS) und schwere Rammsondierungen (DPH) sind nicht Teil dieses Loses.

Legende Planung:

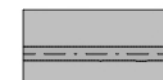-  Planung Trasse 08/26 mit Pfeilerstandorten und Hilfsstützen
-  Geplante Flächen für die Pfahlprobelastungen, Stand 05.08.2026
-  Geplante BE-Flächen (BE-Fläche 1 bis 5), Stand 28.05.2026
- 1+75.780** Station Achskilometrierung Pfeiler und Pylone
- 1+000** Station Hektokilometrierung Fahrbahn

Nr	Art der Änderung						Datum	Zeichen
TP01 – VKA	TP02 – KNW	TP03 – RW	TP03 – SBR	TP03 – RO	TP04 – SWS	TP04 – Filler		
PG00 PJM	PG01 VKA	PG02 KIB	PG03 LTB	PG04 Bau	PG05 UMG	PG06 GEO		
PG07 ARS	PG08 KMS	PG09 BMG	PG10 BIM	PG11 NN	PG12 NN	PG13 NN		

Aufsteller:		AN-Projekt-Nr.: HH 837.0/25	
Inge Baugrund KBQ		Datum	Zeichen
Kempfert Geotechnik GmbH / Baugrund Stralsund Ingenieurges. mbH		bearb.: 25.09.2026	A. Theodor
Kempfert+Raithel Geotechnik GmbH		gez.:	
c/o Kempfert Geotechnik GmbH		gepr.:	
Friesenweg 10, Haus 4			
22763 Hamburg			
Auftraggeber		vertreten durch	
HPA Hamburg Port Authority		ReGe Hamburg	

Vorplanung

Projekt:	Köhlbrandquerung (KBQ)	Unterlage / Blatt-Nr.: 1
Teilprojekt:	Fachplanung Geotechnik	Maßstab: 1:2.000
Bauteil:	Strombrücke (SBR)	Anlage 1.2
Zeichnungsart:	Lageplan	
Darstellung:	Bohrplan Strombrücke	

Erkundungskonzept Bohrplan BG-HE Strombrücke (SBR) westlich Köhlbrand, Trasse Variante C1 opt. (Achse 43) (Los1)																													
zugestimmt – HPA					geprüft – ReGe																								
Hamburg, den gesehen – BMV					Hamburg, den																								
Bonn, den																													
<table><tr><td>Projekt</td><td>Teilprojekt</td><td>Vergabe-Nr.</td><td>Stufe</td><td>Interne BW-Nr.</td><td>Dok-Gruppe</td><td>Dokumententyp</td><td>PLauf</td><td>Plannummer</td><td>Index</td></tr><tr><td>KBQ</td><td>GEO</td><td>0214-00</td><td>1</td><td>000-0</td><td>PLA</td><td>LA</td><td>GE</td><td>PL</td><td>0004-01</td></tr></table>										Projekt	Teilprojekt	Vergabe-Nr.	Stufe	Interne BW-Nr.	Dok-Gruppe	Dokumententyp	PLauf	Plannummer	Index	KBQ	GEO	0214-00	1	000-0	PLA	LA	GE	PL	0004-01
Projekt	Teilprojekt	Vergabe-Nr.	Stufe	Interne BW-Nr.	Dok-Gruppe	Dokumententyp	PLauf	Plannummer	Index																				
KBQ	GEO	0214-00	1	000-0	PLA	LA	GE	PL	0004-01																				
HPA BW-Nr.:			ASB-Nummer:			KBQ – BW-Nr.:																							