


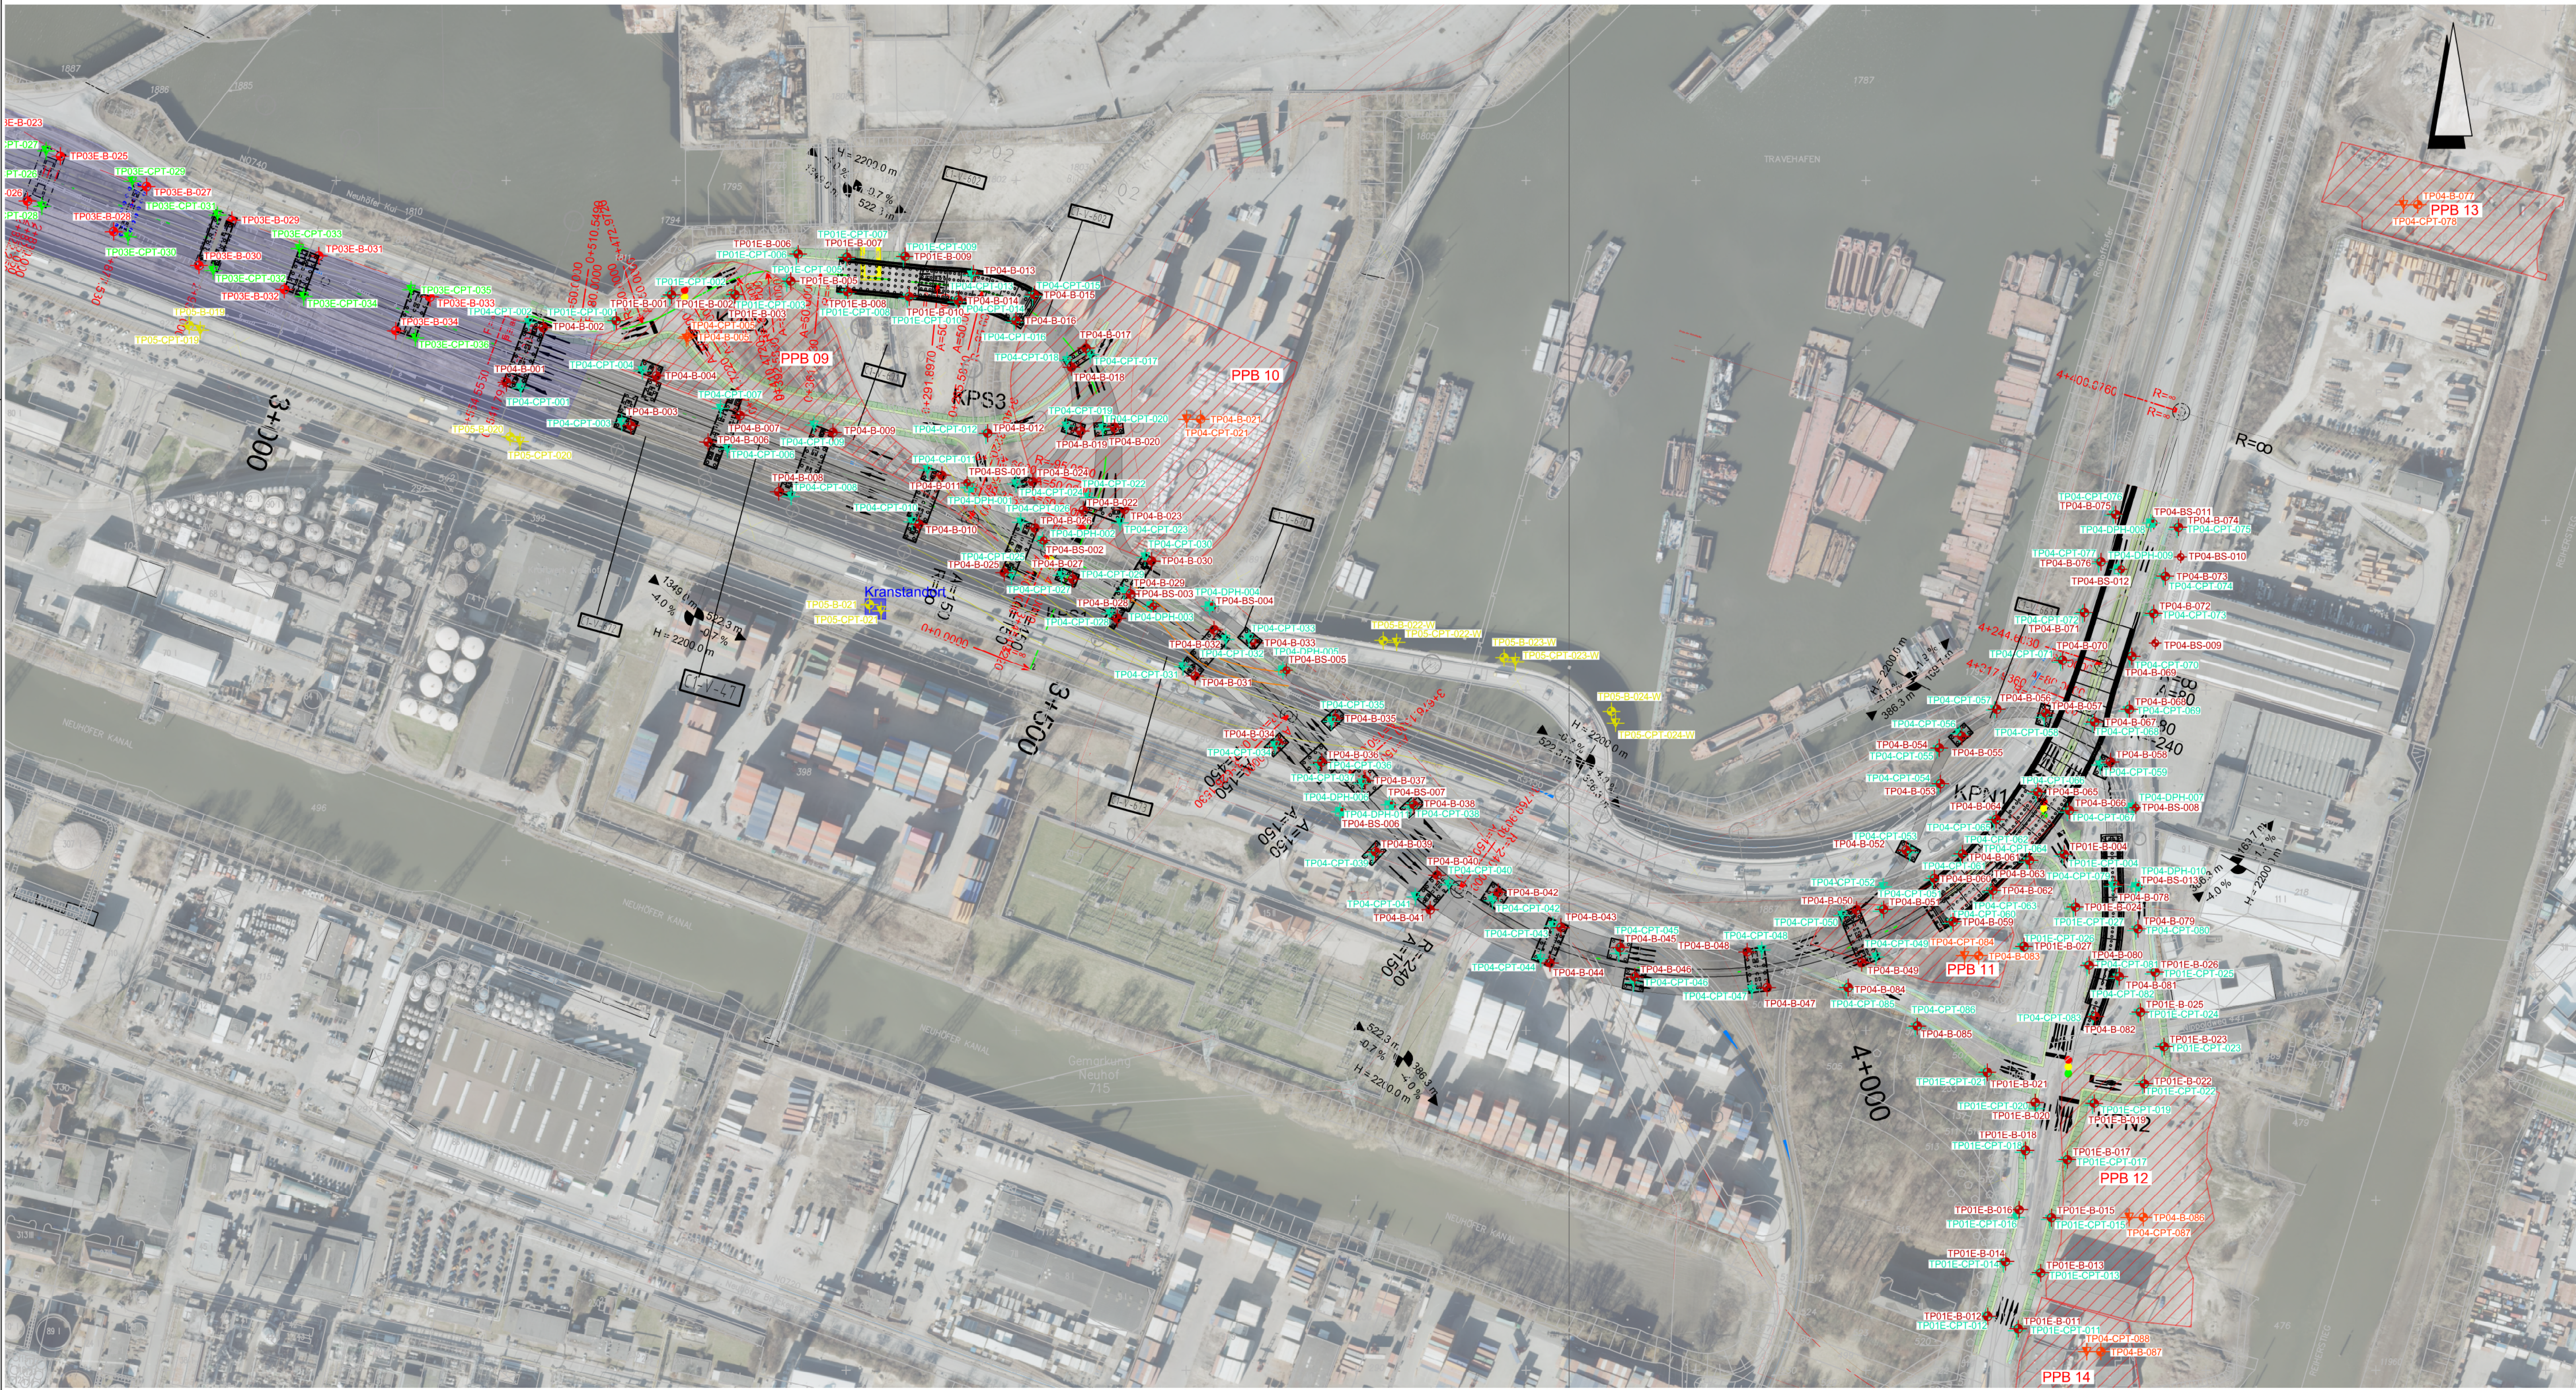

Legende Baugrundaufschluss:

- Bohrung, für den Bereich Strombrücke (SBR)
- Drucksondierung, für den Bereich Strombrücke (SBR)
- Kleinrammbohrung, für den Bereich Knoten Ost (KNO)
- Schwere Rammsondierung, für den Bereich Knoten Ost (KNO)
- Bohrung, für den Bereich Knoten Ost (KNO)
- Bohrung, ausgebaut zum Pegelbrunnen, für den Bereich Knoten Ost (KNO)
- Drucksondierung, für den Bereich Knoten Ost (KNO)
- Bohrung, im Bereich der geplanten Pfahlprobelastungsflächen
- Drucksondierung, im Bereich der geplanten Pfahlprobelastungsflächen
- Bohrung, im Bereich des geplanten Rückbaus der alten Köhlbrandbrücke
- Drucksondierung, im Bereich des geplanten Rückbaus der alten Köhlbrandbrücke

Hinweis:

Es sind die Erläuterungen und Hinweise der Leistungsbeschreibung (Vorbemerkungen) Los 2 zu beachten.

Kleinrammbohrungen (BS) und schwere Rammsondierungen (DPH) sind nicht Teil dieses Loses.

Legende Planung:

- Planung Trasse 08/26 mit Pfeilerstandorten und Hilfsstützen
- Geplante Flächen für die Pfahlprobelastungen, Stand 05.08.2026
- Geplante BE-Flächen (BE-Fläche 1 bis 5), Stand 28.05.2026
- Station Achskilometrierung Pfeiler und Pylone
- Station Hektokilometrierung Fahrbahn

Nr		Art der Änderung					Datum	Zeichen
TP01 – VKA	TP02 – KNW	TP03 – RW	TP03 – SBR	TP03 – RO	TP04 – SWS	TP04 – Eiler		
PG00 PJM	PG01 VKA	PG02 KIB	PG03 LTb	PG04 Bau	PG05 UMG	PG06 GEO		
PG07 ARS	PG08 KMS	PG09 BMG	PG10 BIM	PG11 NN	PG12 NN	PG13 NN		
Aufsteller:							AN-Projekt-Nr.: HH 837,0/25	
Inge Baugrund KBQ Kempfert+Rathel Geotechnik GmbH c/o Kempfert Geotechnik GmbH Friesenweg 10, Haus 4 22763 Hamburg							Datum	Zeichen
							25.09.2026	A. Theodor
Auftraggeber							vertreten durch	
Hamburg Port Authority								

Vorplanung

Projekt:	Köhlbrandquerung (KBQ)	Unterlage / Blatt-Nr.: 1
Teilprojekt:	Fachplanung Geotechnik	Maßstab: 1:2.000
Bauteil:	Knoten Ost (KNO)	Anlage 1.4
Zeichnungsart:	Lageplan	
Darstellung:	Bohrplan KNO	

Erkundungskonzept Bohrplan BG-HE Knoten Ost (KNO), Trasse Variante C1 opt. (Achse 43) (Los 2)	
zugestimmt – HPA	geprüft – ReGe
Hamburg, den gesehen – BMV	Hamburg, den
Bonn, den	

Projekt	Teilprojekt	Vergabe-Nr.	Stufe	Interne BW-Nr.	Dok-Gruppe	Dokumententyp	Plan	Plannummer	Index
KBQ	GE	024	01	0101	01	PLA	LA	GE	PL
HPA BW-Nr.:		ASB-Nummer:		KBQ – BW-Nr.:					