


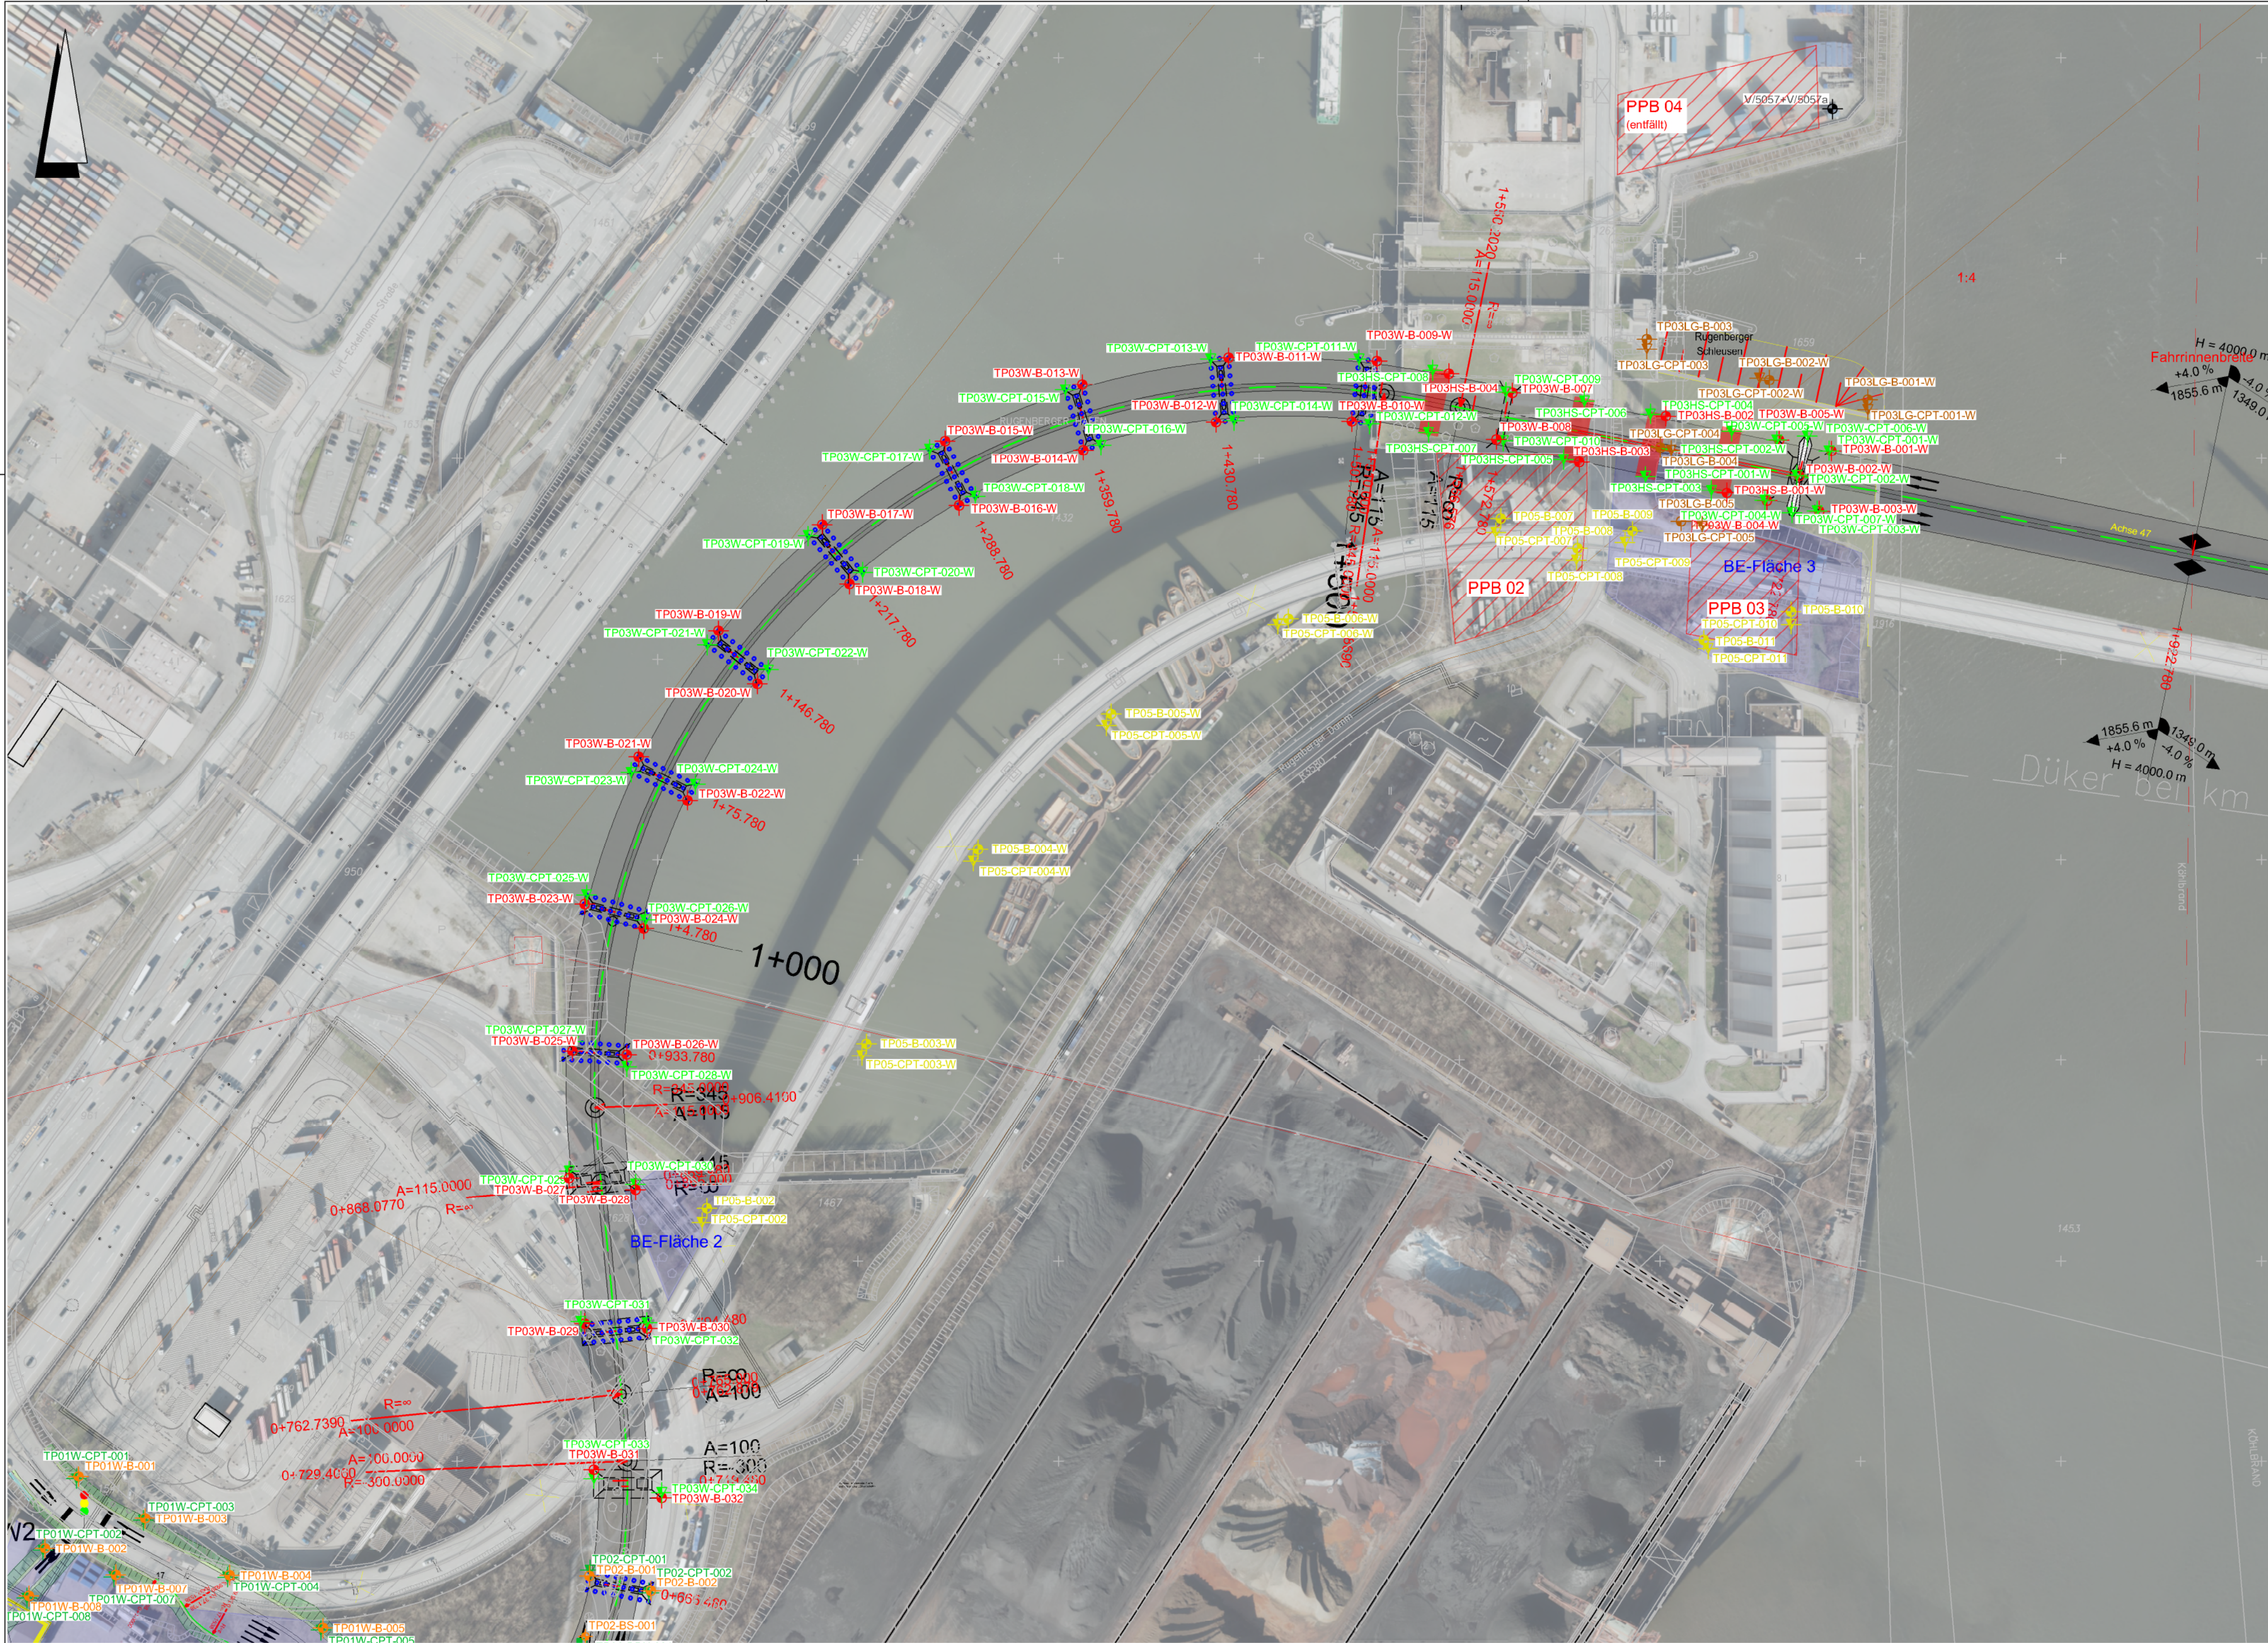

Legende Baugrundaufschluss:

- Bohrung, für den Bereich Strombrücke (SBR)
- Drucksondierung, für den Bereich Strombrücke (SBR)
- Bohrung, im Bereich des geplanten Rückbaus der alten Köhlbrandbrücke
- Drucksondierung, im Bereich des geplanten Rückbaus der alten Köhlbrandbrücke
- Bohrung, im Bereich der geplanten Landgewinnung Köhlbrand West
- Drucksondierung, im Bereich der geplanten Landgewinnung Köhlbrand West

Hinweis:

Es sind die Erläuterungen und Hinweise der Leistungsbeschreibung (Vorbemerkungen) Los 3 zu beachten.

Kleinrammbohrungen (BS) und schwere Rammsondierungen (DPH) sind nicht Teil dieses Loses.

Legende Planung:

- Planung Trasse 08/26 mit Pfeilerstandorten und Hilfsstützen
- Geplante Flächen für die Pfahlprobelastungen, Stand 05.08.2026
- Geplante BE-Flächen (BE-Fläche 1 bis 5), Stand 28.05.2026
- Station Achskilometrierung Pfeiler und Pylone
- Station Hektokilometrierung Fahrbahn

Nr.	Art der Änderung					Datum	Zeichen
TP01 – VKA	TP02 – KNW	TP03 – RW	TP03 – SBR	TP03 – RO	TP04 – SWS	TP04 – Ellar	
PG00 PJM	PG01 VKA	PG02 KIB	PG03 LTB	PG04 Bau	PG05 UMG	PG06 GEO	
PG07 ARS	PG08 KMS	PG09 BMG	PG10 BIM	PG11 NN	PG12 NN	PG13 NN	

Aufsteller:		AN-Projekt-Nr.: HH 837.0/25	
Inge Baugrund KBQ		Datum	Zeichen
Kempfert Geotechnik GmbH / Baugrund Stralsund Ingenieurges. mbH		bearb.: 25.09.2026	A. Theodor
Kempfert+Rathel Geotechnik GmbH		gez.:	
c/o Kempfert Geotechnik GmbH		gepr.:	
Friesenweg 10, Haus 4			
22763 Hamburg			
Auftraggeber		vertreten durch	
HPA Hamburg Port Authority		ReGe Hamburg	

Vorplanung

Projekt:	Köhlbrandquerung (KBQ)	Unterlage / Blatt-Nr.: 1
Teilprojekt:	Fachplanung Geotechnik	Maßstab: 1:2.000
Bauteil:	Strombrücke (SBR)	Anlage 1.1
Zeichnungsart:	Lageplan	
Darstellung:	Bohrplan Strombrücke	

Erkundungskonzept Bohrplan BG-HE, wasserseitige Aufschlüsse West Trasse Variante C1 opt. (Achse 43) (Los 3)																															
zugestimmt – HPA	geprüft – ReGe																														
Hamburg, den gesehen – BMV	Hamburg, den																														
Bonn, den																															
<table><tr><td>Projekt</td><td>Teilprojekt</td><td>Vergabe-Nr.</td><td>Stufe</td><td>Interne BW-Nr.</td><td>Dok.-Gruppe</td><td>Dokumententyp</td><td>PLauf</td><td>Plannummer</td><td>Index</td></tr><tr><td>KIB</td><td>GEO</td><td>024</td><td>00</td><td>000</td><td>01</td><td>PLA</td><td>LA</td><td>GEP</td><td>PL</td></tr><tr><td colspan="4">HPA BW-Nr.:</td><td colspan="3">ASB-Nummer:</td><td colspan="3">KBQ – BW-Nr.:</td></tr></table>		Projekt	Teilprojekt	Vergabe-Nr.	Stufe	Interne BW-Nr.	Dok.-Gruppe	Dokumententyp	PLauf	Plannummer	Index	KIB	GEO	024	00	000	01	PLA	LA	GEP	PL	HPA BW-Nr.:				ASB-Nummer:			KBQ – BW-Nr.:		
Projekt	Teilprojekt	Vergabe-Nr.	Stufe	Interne BW-Nr.	Dok.-Gruppe	Dokumententyp	PLauf	Plannummer	Index																						
KIB	GEO	024	00	000	01	PLA	LA	GEP	PL																						
HPA BW-Nr.:				ASB-Nummer:			KBQ – BW-Nr.:																								