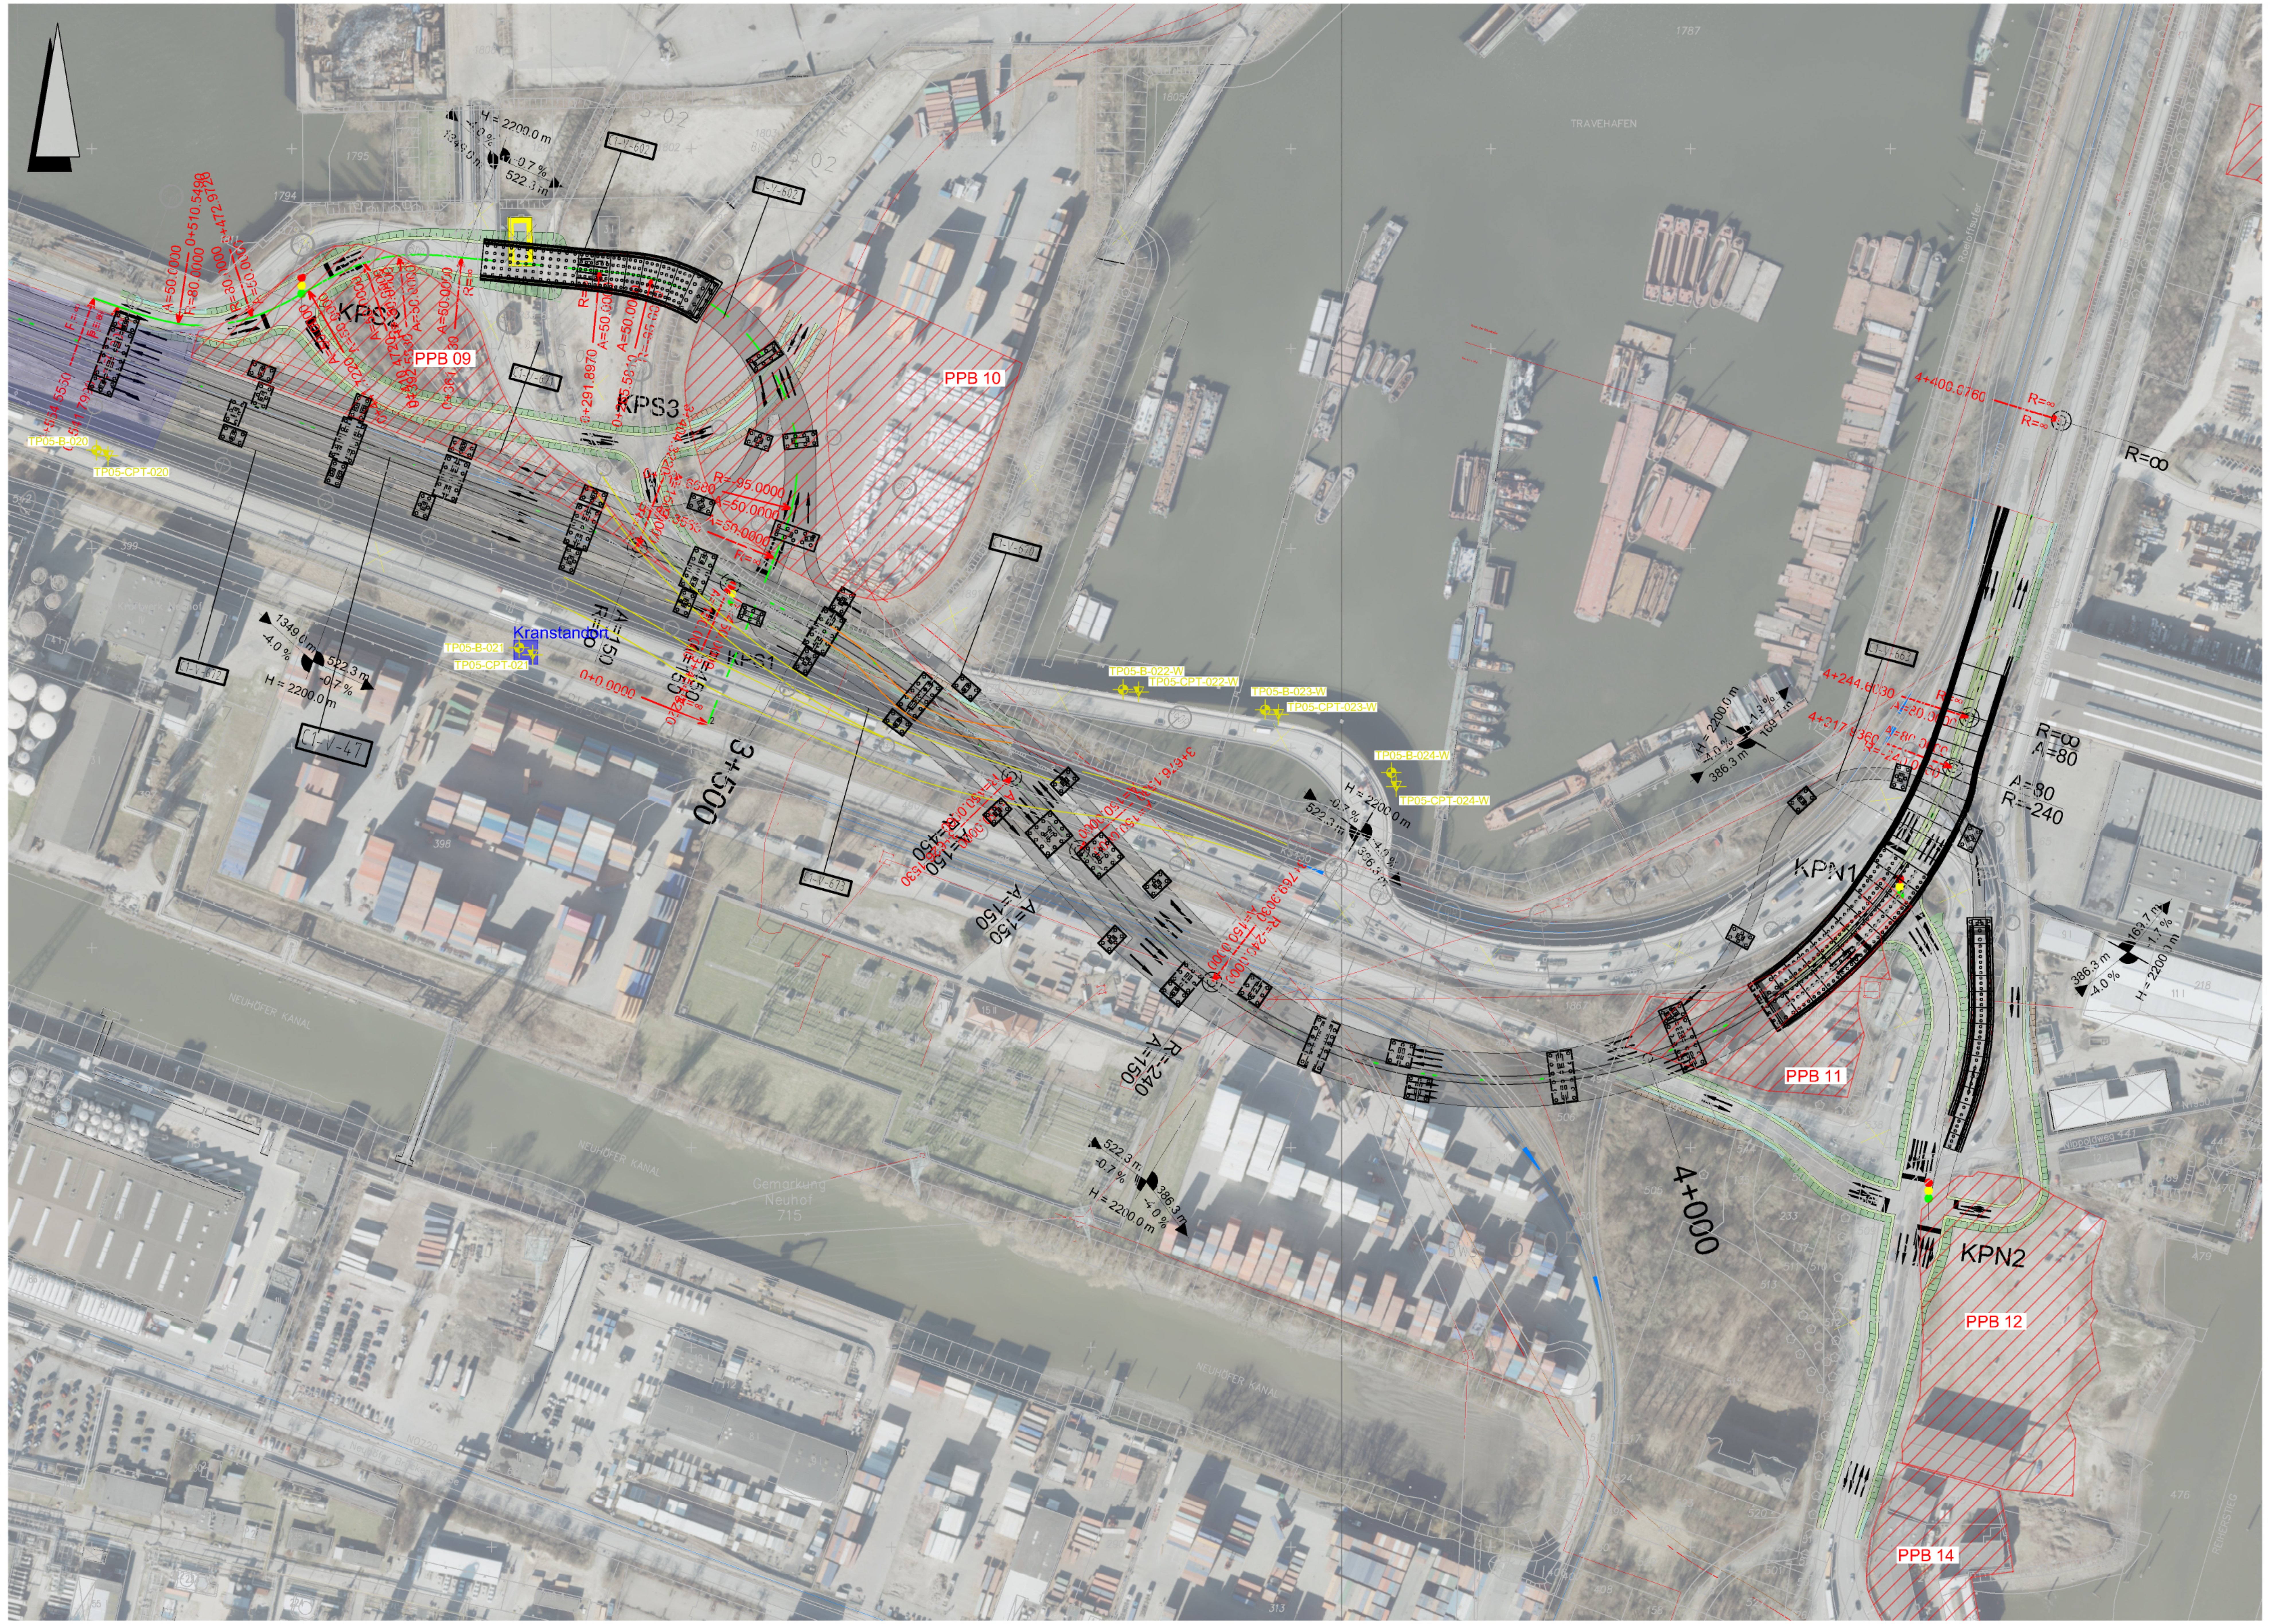

Legende Baugrundaufschluss:

- B — Bohrung, im Bereich des geplanten Rückbaus der alten Köhlbrandbrücke
- CPT — Drucksondierung, im Bereich des geplanten Rückbaus der alten Köhlbrandbrücke

Hinweis:

Es sind die Erläuterungen und Hinweise der Leistungsbeschreibung (Vorbemerkungen) Los 3 zu beachten.

Kleinrammbohrungen (BS) und schwere Rammsondierungen (DPH) sind nicht Teil dieses Loses.

Legende Planung:

- Planung Trasse 08/26 mit Pfeilerstandorten und Hilfsstützen
- PPB 01 — Geplante Flächen für die Pfahlprobebelastungen, Stand 05.08.2026
- BE-Fläche — Geplante BE-Flächen (BE-Fläche 1 bis 5), Stand 28.05.2026
- 1+75.780 — Station Achskilometrierung Pfeiler und Pylone
- 1+000 — Station Hektokilometrierung Fahrbahn

Nr	Art der Änderung	Datum	Zeichen

TP01 – VKA	TP02 – KNW	TP03 – RW	TP03 – SBR	TP03 – RO	TP04 – SWS	TP04 – Eller
PG00 PJM	PG01 VKA	PG02 KIB	PG03 LTB	PG04 Bau	PG05 UMG	PG06 GEO
PG07 ARS	PG08 KMS	PG09 BMG	PG10 BIM	PG11 NN	PG12 NN	PG13 NN

Aufsteller:

Inge Baugrund KBQ

Kempfert Geotechnik GmbH / Baugrund Stralsund Ingenieurges. mbH
Kempfert+Raithel Geotechnik GmbH
c/o Kempfert Geotechnik GmbH
Friesenweg 10, Haus 4
22763 Hamburg

AN-Projekt-Nr.: HH 837.0/25

	Datum	Zeichen
bearb.:	25.09.2026	A. Theodor
gez.:		
gepr.:		

Auftraggeber — vertreten durch

Hamburg Port Authority — ReGe Hamburg Projekt-Realisierungsgesellschaft mbH

Vorplanung

Projekt:	Köhlbrandquerung (KBQ)
Teilprojekt:	Fachplanung Geotechnik
Bauteil:	Knoten Ost (KNO)
Zeichnungsart:	Lageplan
Darstellung:	Bohrplan KNO

Unterlage / Blatt-Nr.: 1
Maßstab: 1:2.000
Anlage 1.2

Erkundungskonzept
Bohrplan BG-HE, wasserseitige Aufschlüsse Ost
Trasse Variante C1 opt. (Achse 43)
(Los 3)

zugestimmt – HPA	geprüft – ReGe
Hamburg, den	Hamburg, den
gesehen – BMV	
Bonn, den	

Projekt	Teilprojekt	Vergabe-Nr.	Stufe	Interne BW-Nr.	Dok-Gruppe	Dokumententyp	PLauf	Plannummer	Index
KBQ_	GEO_	024-00_	1_	000-0_	PLA_	LAGEPL_	P_	0004_	01

HPA BW-Nr.: | ASB-Nummer: | KBQ – BW-Nr.: