

Topographic map of the Hainich region showing the planned route of the Hainich Railway. The map includes contour lines, place names, and a grid. The route is marked with a yellow line and black dashed lines indicating distances. Three specific areas are highlighted in red and labeled "Kartierungs-bereich A", "Kartierungs-bereich C", and "Kartierungs-bereich E". A scale bar and north arrow are in the bottom right corner.

 Abrisskante
 Felsformation
 Schuttfächer

- - keine Detailkartierung durchgeführt¹⁾
- - geringe Gefährdung
- - mittlere Gefährdung
- - hohe Gefährdung
- - sehr hohe Gefährdung

^{a)} Gemäß Übersichtskartierung keine weiteren Untersuchungen erforderlich



Plangrundlage: Geobasisdaten, © LVGL ONL 16804/2018, 16803/2018

Index:	Änderungen:	Geschehen:	Datum:
8	Korrektur Sachverhalte im Konfliktmanagement E	CS	10/1

Projekt:
Saarhölzbach - Böschungen links der Saar
Detailkartierung zur Steinschlaggefährdung

Planbezeichnung:
Übersichtslageplan, Lageplan


Anlage: 1	Mallstabs: 1 : 25.000; 1 : 2.500

Anlage 2

Lageplan: erforderliche Sicherungsmaßnahmen

M 1:2.000

Erforderliche Sicherungsmaßnahmen Bereich "A", M. 1 : 2.000

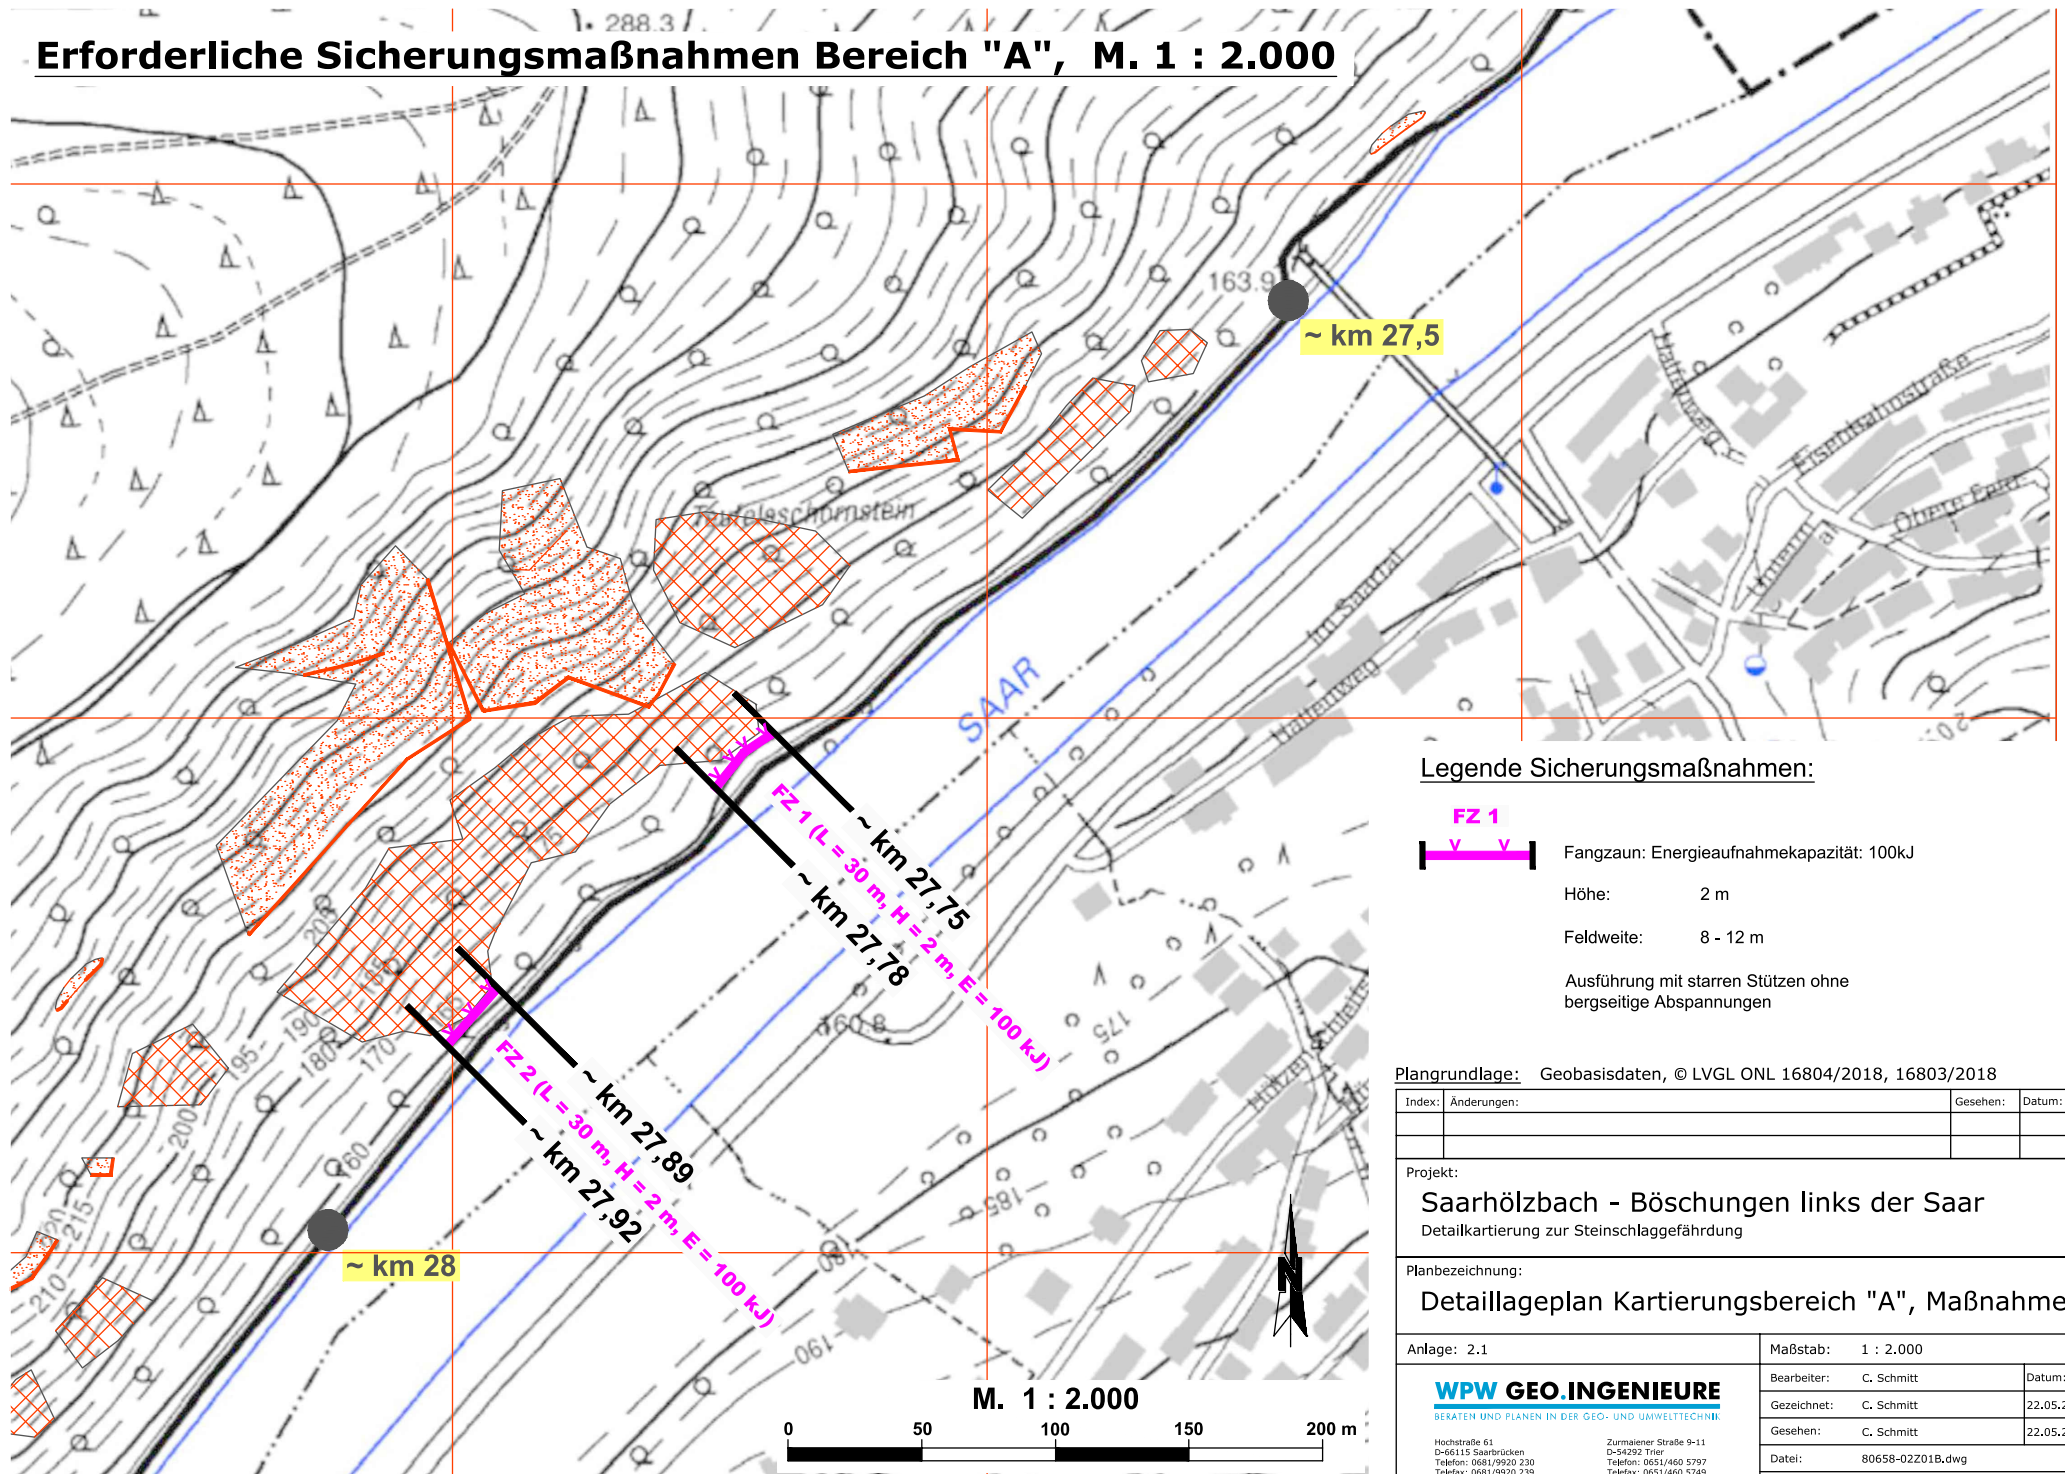

Legende Sicherungsmaßnahmen:

- FZ 1**
-  Fangzaun: Energieaufnahmekapazität: 100kJ
- Höhe: 2 m
- Feldweite: 8 - 12 m
- Ausführung mit starren Stützen ohne bergseitige Abspannungen

Plangrundlage: Geobasisdaten, © LVGL ONL 16804/2018, 16803/2018


Index:	Änderungen:	Gesehen:	Datum:
Projekt:			
Saarhölzbach - Böschungen links der Saar			
Detailkartierung zur Steinschlaggefährdung			
Planbezeichnung:			
Detaillageplan Kartierungsbereich "A", Maßnahmen			
Anlage: 2.1	Maßstab: 1 : 2.000		
Bearbeiter:		C. Schmitt	Datum:
Gezeichnet:		C. Schmitt	22.05.2020
Gesehen:		C. Schmitt	22.05.2020
Datei:		80658-02Z01B.dwg	
Projekt-Nr.:		WGI 19.80658-02	

WPW GEO.INGENIEURE
BERATEN UND PLANEN IN DER GEO- UND UMWELTECHNIK

Hochstraße 61
D-66115 Saarbrücken
Telefon: 0681/9920 230
Telefax: 0681/9920 239
Email: info@wpw-geoing.de

Zurmainer Straße 9-11
D-54292 Trier
Telefon: 0651/460 5797
Telefax: 0651/460 5749
Email: info@wpw-geoing.de

Erforderliche Sicherungsmaßnahmen Bereich "C", M. 1 : 2.000

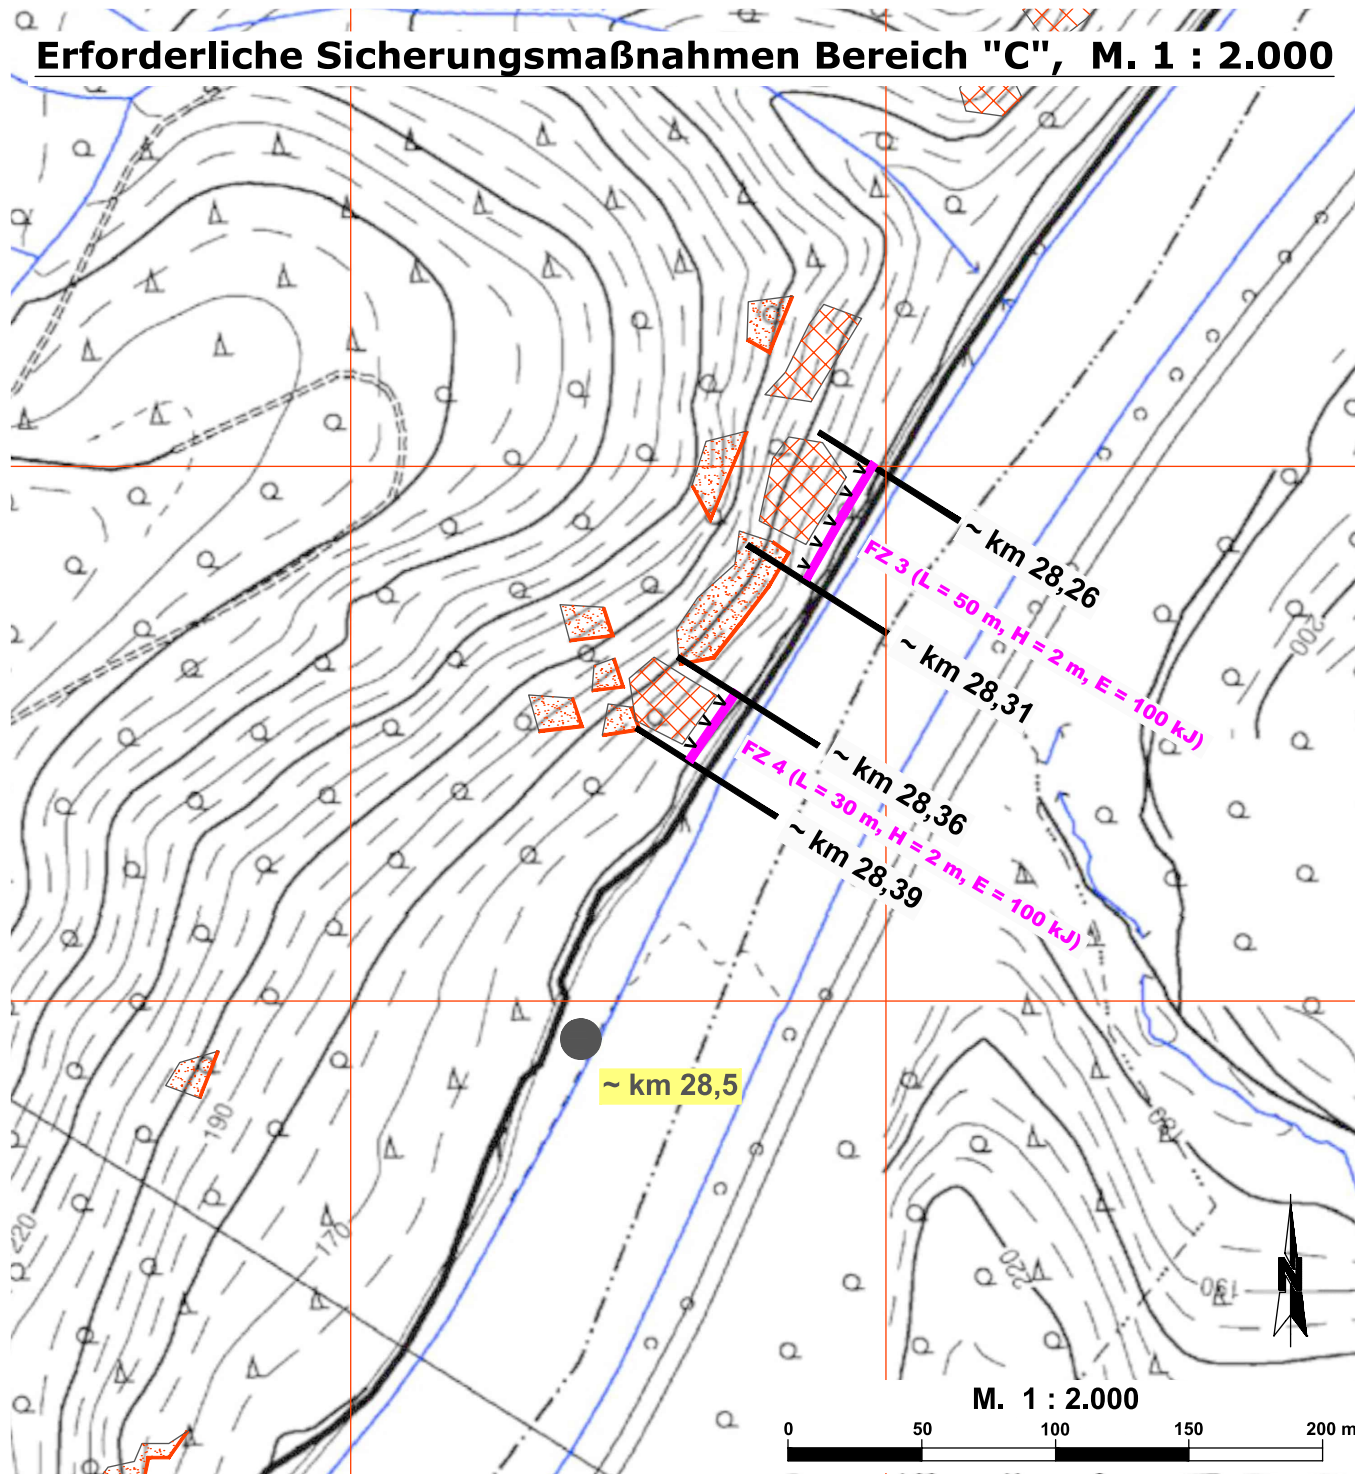

Legende Sicherungsmaßnahmen:

- FZ 1**
- Fangzaun: Energieaufnahmekapazität: 100kJ
- Höhe: 2 m
- Feldweite: 8 - 12 m
- Ausführung mit starren Stützen ohne bergseitige Abspannungen

Plangrundlage: Geobasisdaten, © LVGL ONL 16804/2018, 16803/2018

Index:	Änderungen:	Gesehen:	Datum:

Projekt:
Saarhölzbach - Böschungen links der Saar
Detailkartierung zur Steinschlaggefährdung

Planbezeichnung:
Detaillageplan Kartierungsbereich "C", Maßnahmen

Anlage: 2.2	Maßstab: 1 : 2.000
WPW GEO.INGENIEURE BERATEN UND PLANEN IN DER GEO- UND UMWELTECHNIK Hochstraße 61 D-66115 Saarbrücken Telefon: 0681/9920 230 Telefax: 0681/9920 239 Email: info@wpw-georing.de	Bearbeiter: C. Schmitt
	Gezeichnet: C. Schmitt
	Gesehen: C. Schmitt
	Datel: 80658-02Z01B.dwg
Projekt-Nr.: WGI 19.80658-02	