



220-kV-Hochspannungsfreileitung

Koblenz - Merzig
Bl.2326


Abschnitt: Pkt.Landesgrenze - Pkt.Mettlach

Lageplan
1:2000


von Mast: 554 bis Mast: 560

Gemarkung : WEITEN
Gemeinde : Mettlach
Verbandsgmd. : Mettlach
Kreis : Merzig-Wadern
Reg.-Bez. : Saarland
Land : Saarland

Katasteramt : Saarland (Außenstelle Merzig)
Grundbuchamt : Saarbrücken

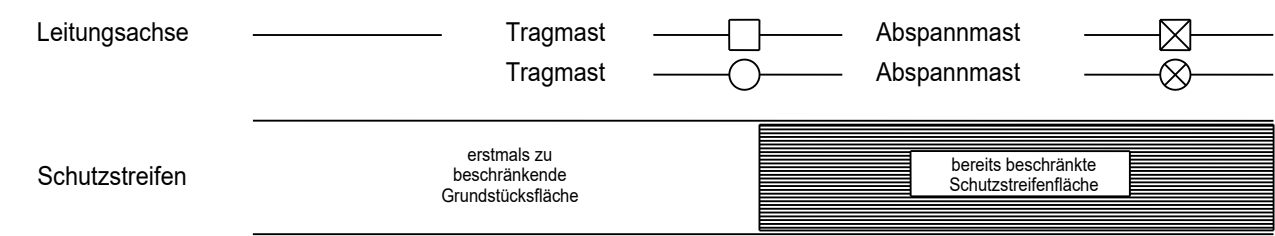

Geändert:	
Geändert:	
Geändert:	
Geändert:	
Ausgabe:	16.04.26 10:45:19
Erstellt:	21.08.96 11:25:34
westnetz Westnetz GmbH DPW-S-L	

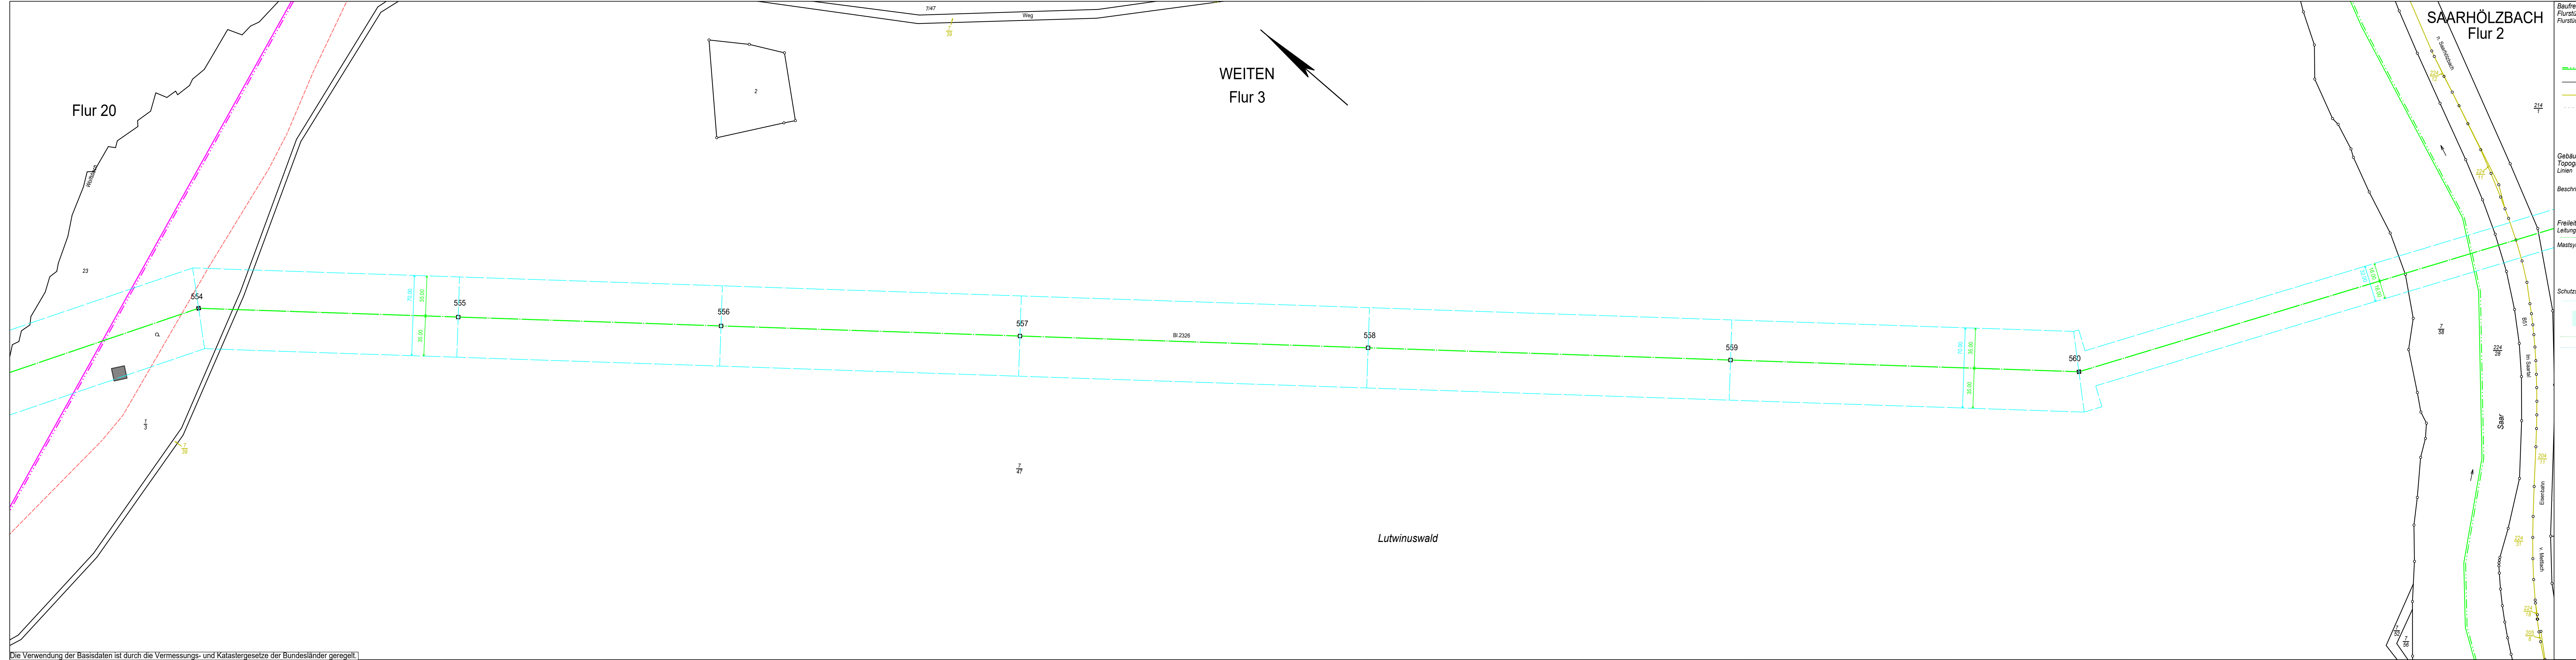

Die Verwendung der Basisdaten ist durch die Vermessungs- und Katastergesetze der Bundesländer geregelt.