


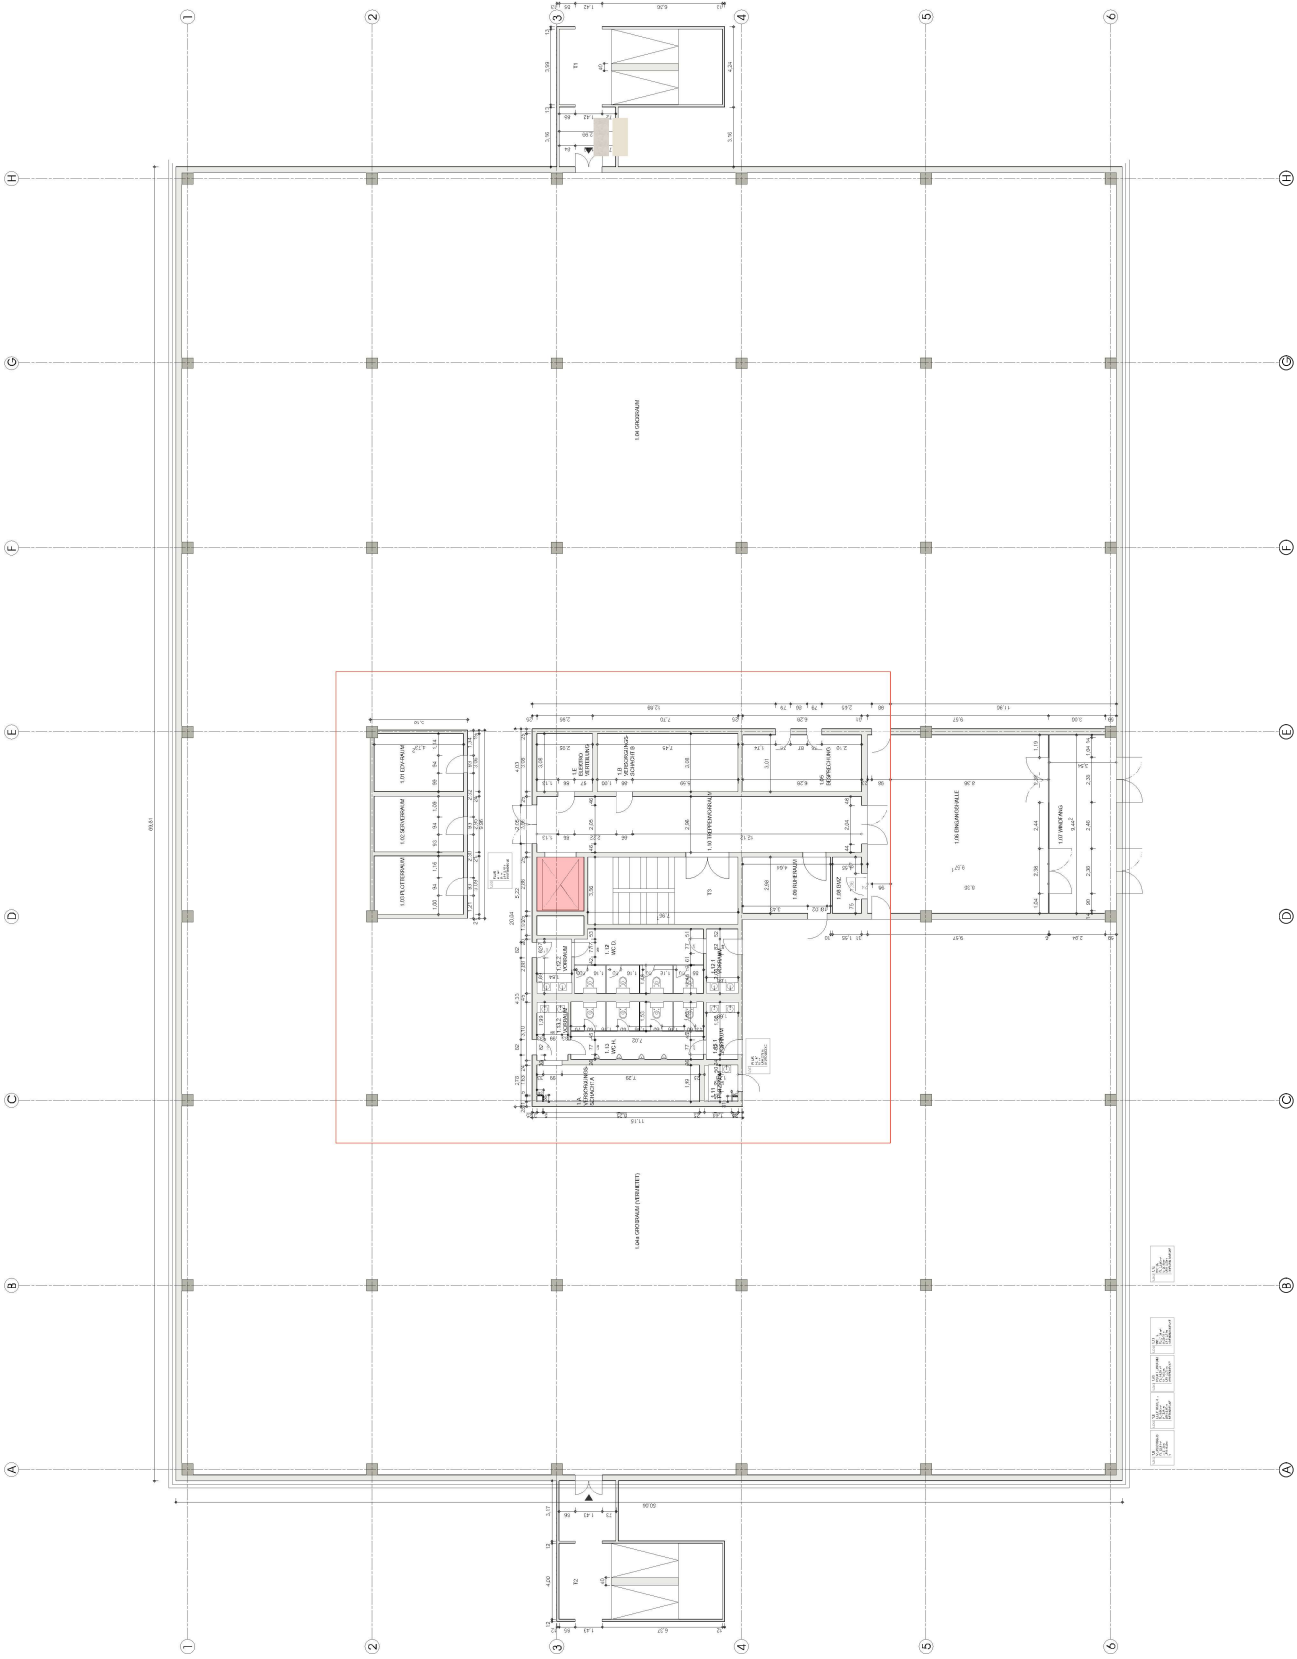






BESTAND