



REGIONALVERBAND  
SAARBRÜCKEN

Regionalverband Saarbrücken  
Straßenverkehrsbehörde

Schlossplatz 8-10  
66119 Saarbrücken

Ort, Datum

Saarbrücken, 05.02.2026

Sachbearbeiter(in)  
Herr Werner

Zimmer-Nr.  
0.07

Telefon  
0681/506-3159

Telefax  
0681/506-3390

E-Mail  
strassenverkehr@rvsbr.de \*


Reg.-Nr./AZ (Bitte stets angeben)  
2026O00004 / FD 03/Abt.31 pw

Landesbetrieb für Straßenbau  
Peter - Neuber - Allee 1  
66538 Neunkirchen

Vollzug der Straßenverkehrs-Ordnung (StVO)

## Verkehrsrechtliche Anordnung

gemäß § 45 der StVO

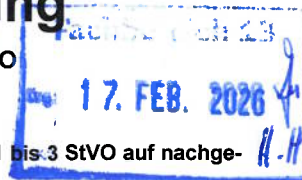

1. Die oben genannte Behörde erlässt als zuständige Straßenverkehrsbehörde gemäß § 45 Abs. 1 bis 3 StVO auf nachge-  
nannten Straßen/Wegen/Plätzen folgende Verkehrsrechtliche Anordnung:

Ort / Straße: **Sulzbach, Sulzbachtalstraße, L. I.O. 125**  
Abschnitt: **Beginn: Ende:**  
Ortsteil:  
Ortslage: **Sulzbachtalstraße von Kreuzungsbereich L125/126 bis Ortsausgang Sulzbach Richtung Friedrichsthal**

Zeitraum: **ab sofort**

Verkehrszeichen

siehe VZ-Plan

Bemerkungen zur VA gemäß § 45 StVO (VKZ)

Die Straßenverkehrsbehörde des Regionalverbandes Saarbrücken ist zuständig für alle verkehrsrechtlichen Maßnahmen zur Sicherung und Lenkung des fließenden und ruhenden Verkehrs. Die Anpassung sanierungsbedürftigen Wegweisende Beschilderung ergibt sich durch die Sanierung der L125 und wird mit dieser Maßnahme an die aktuellen Bestimmungen angepasst. Die Kosten der touristischen Hinweisbeschilderung trägt die Stadt Sulzbach gemäß der Vereinbarung zwischen dem Regionalverband und der Stadt Sulzbach aus dem Jahr 2015.

Die Beschaffung / Aufstellung obliegt dem / der

2. Die Anordnung wird aus folgenden Gründen erlassen:

☒ aus Gründen der Sicherheit und Ordnung ☐ zum Schutze der Nachtruhe ☐ zum Schutz vor Belästigungen in Landschaftsschutzgebieten ☐ zur Verhütung außerordentlicher Schäden an der Straße

3. Die Anordnung wird wirksam durch:

☒ Aufstellung/Auftragung ☒ Entfernung ☒ Fahrbahnmarkierung ☒ Verkehrszeichen ☐ Verkehrseinrichtung ☐ Haltverbot für Umzüge ☐ Haltverbot für Filmveranstaltungen

4. Zuwiderhandlungen gegen diese Anordnung sind nach § 49 StVO Ordnungswidrigkeiten im Sinne von § 24 StVG und werden mit einer Geldbuße geahndet.

5. Die Kostentragung für die amtlichen VKZ und Einrichtungen, einschließlich der vom Bundesminister für Verkehr (BMV) zugelassenen, ergibt sich aus:

☐ § 5b Abs. 1 StVG ☐ § 5b Abs. 2 StVG ☐ § 5b Abs. 6 StVG

6. Anlagen

☐ Die aufgeführten Verkehrsbeschränkungen sind Bestandteil dieser Anordnung. ☐ Die Aktennotiz ist Bestandteil dieser Anordnung. ☐ Beigefügte Anlage(n) ist/sind Bestandteil dieser Anordnung.

## Der Antragsteller ist von der Zahlung der Gebühren befreit.

### Rechtsbehelfsbelehrung


Gegen diesen Bescheid kann gemäß der Verwaltungsgerichtsordnung (VwGO) vom 21.01.1960 (BGBl. I, Seite 17 ff), in der derzeit gültigen Fassung, Widerspruch erhoben werden.

Der Widerspruch ist innerhalb eines Monats nachdem der Bescheid bekannt gegeben worden ist, schriftlich oder zur Niederschrift bei der Behörde zu erheben, die den Bescheid erlassen hat.

Die Frist wird auch durch die Einlegung des Widerspruches beim Rechtsausschuss für den Regionalverband Saarbrücken, Europaallee 11, 66113 Saarbrücken gewahrt (§ 70 Abs. 2 VwGO).

Im Auftrag

Werner

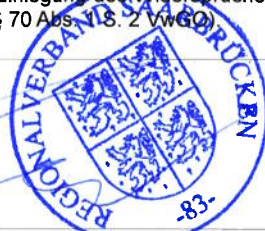

#### Anlagen:


- ☐ Kostenbescheid  
☐ Zahlschein

#### Verteiler:

LFS Neunkirchen  
 Landespolizeipräsidium  
 LPP13 per Mail  
 PI Sulzbach  
 OPB Sulzbach  
 SM 1  
 z.d.A.

\* E-Mail Adresse nur für formlose Mitteilungen ohne elektronische Signatur nutzbar

...

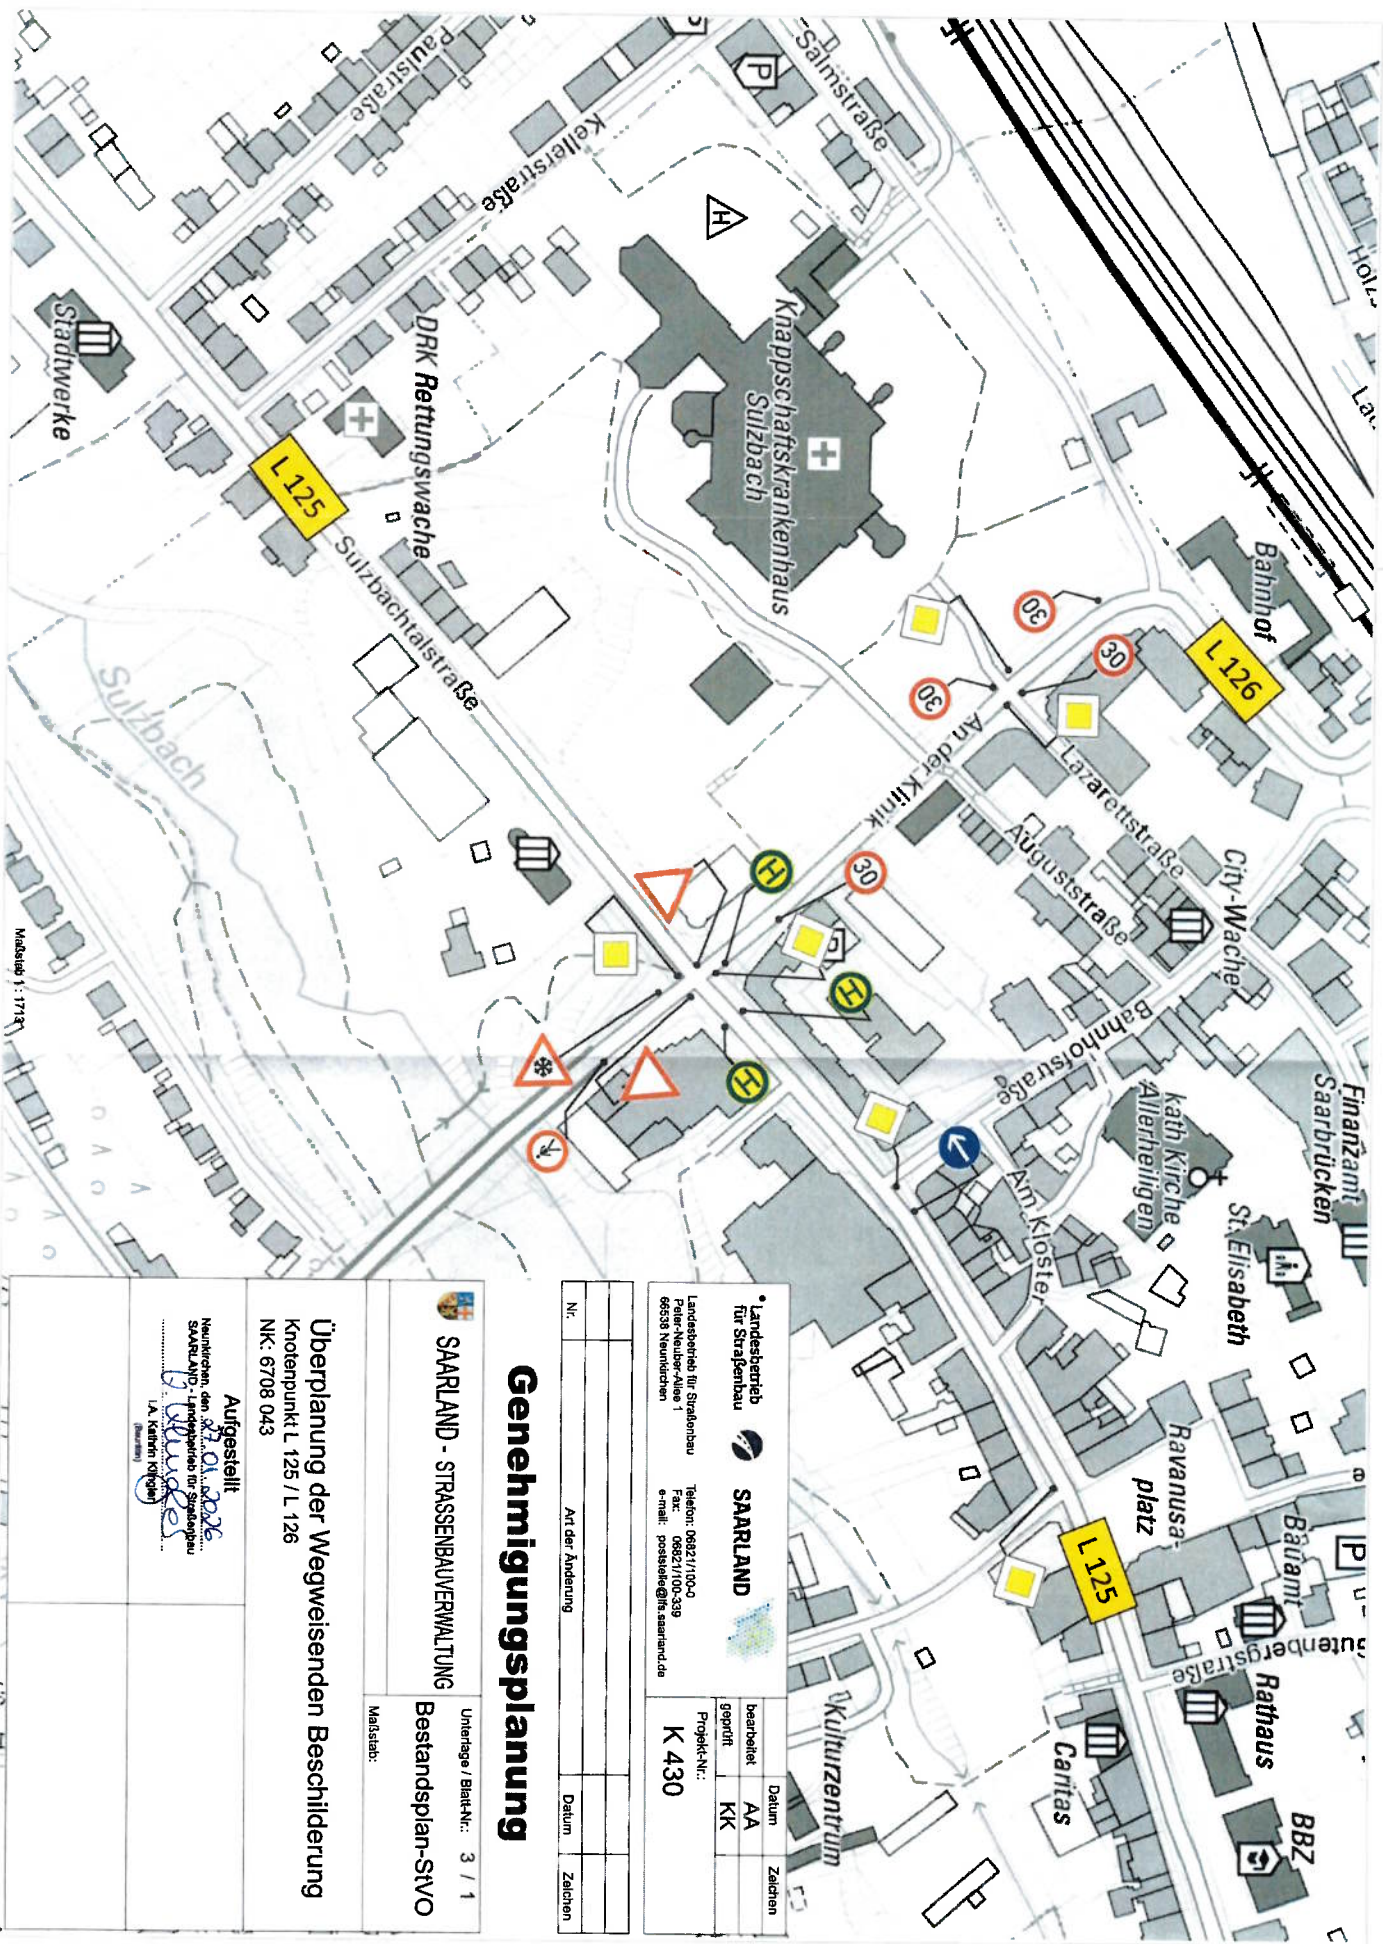


*Landesbetrieb für Straßenbau		SAARLAND	
bearbeitet	AA	Datum	
geprüft	KK	Zeichen	
Projekt-Nr.:		K 430	

## Genehmigungsplanung

Nr.	Art der Änderung	Datum	Zeichen

SAARLAND - STRASSENBAUVERWALTUNG		Unterlage / Blatt-Nr.: 3 / 1
Bestandsplan-StVO		Maßstab:
Überplanung der Wegweisenden Beschilderung Knotenpunkt L 125 / L 126 NK: 6708 043		



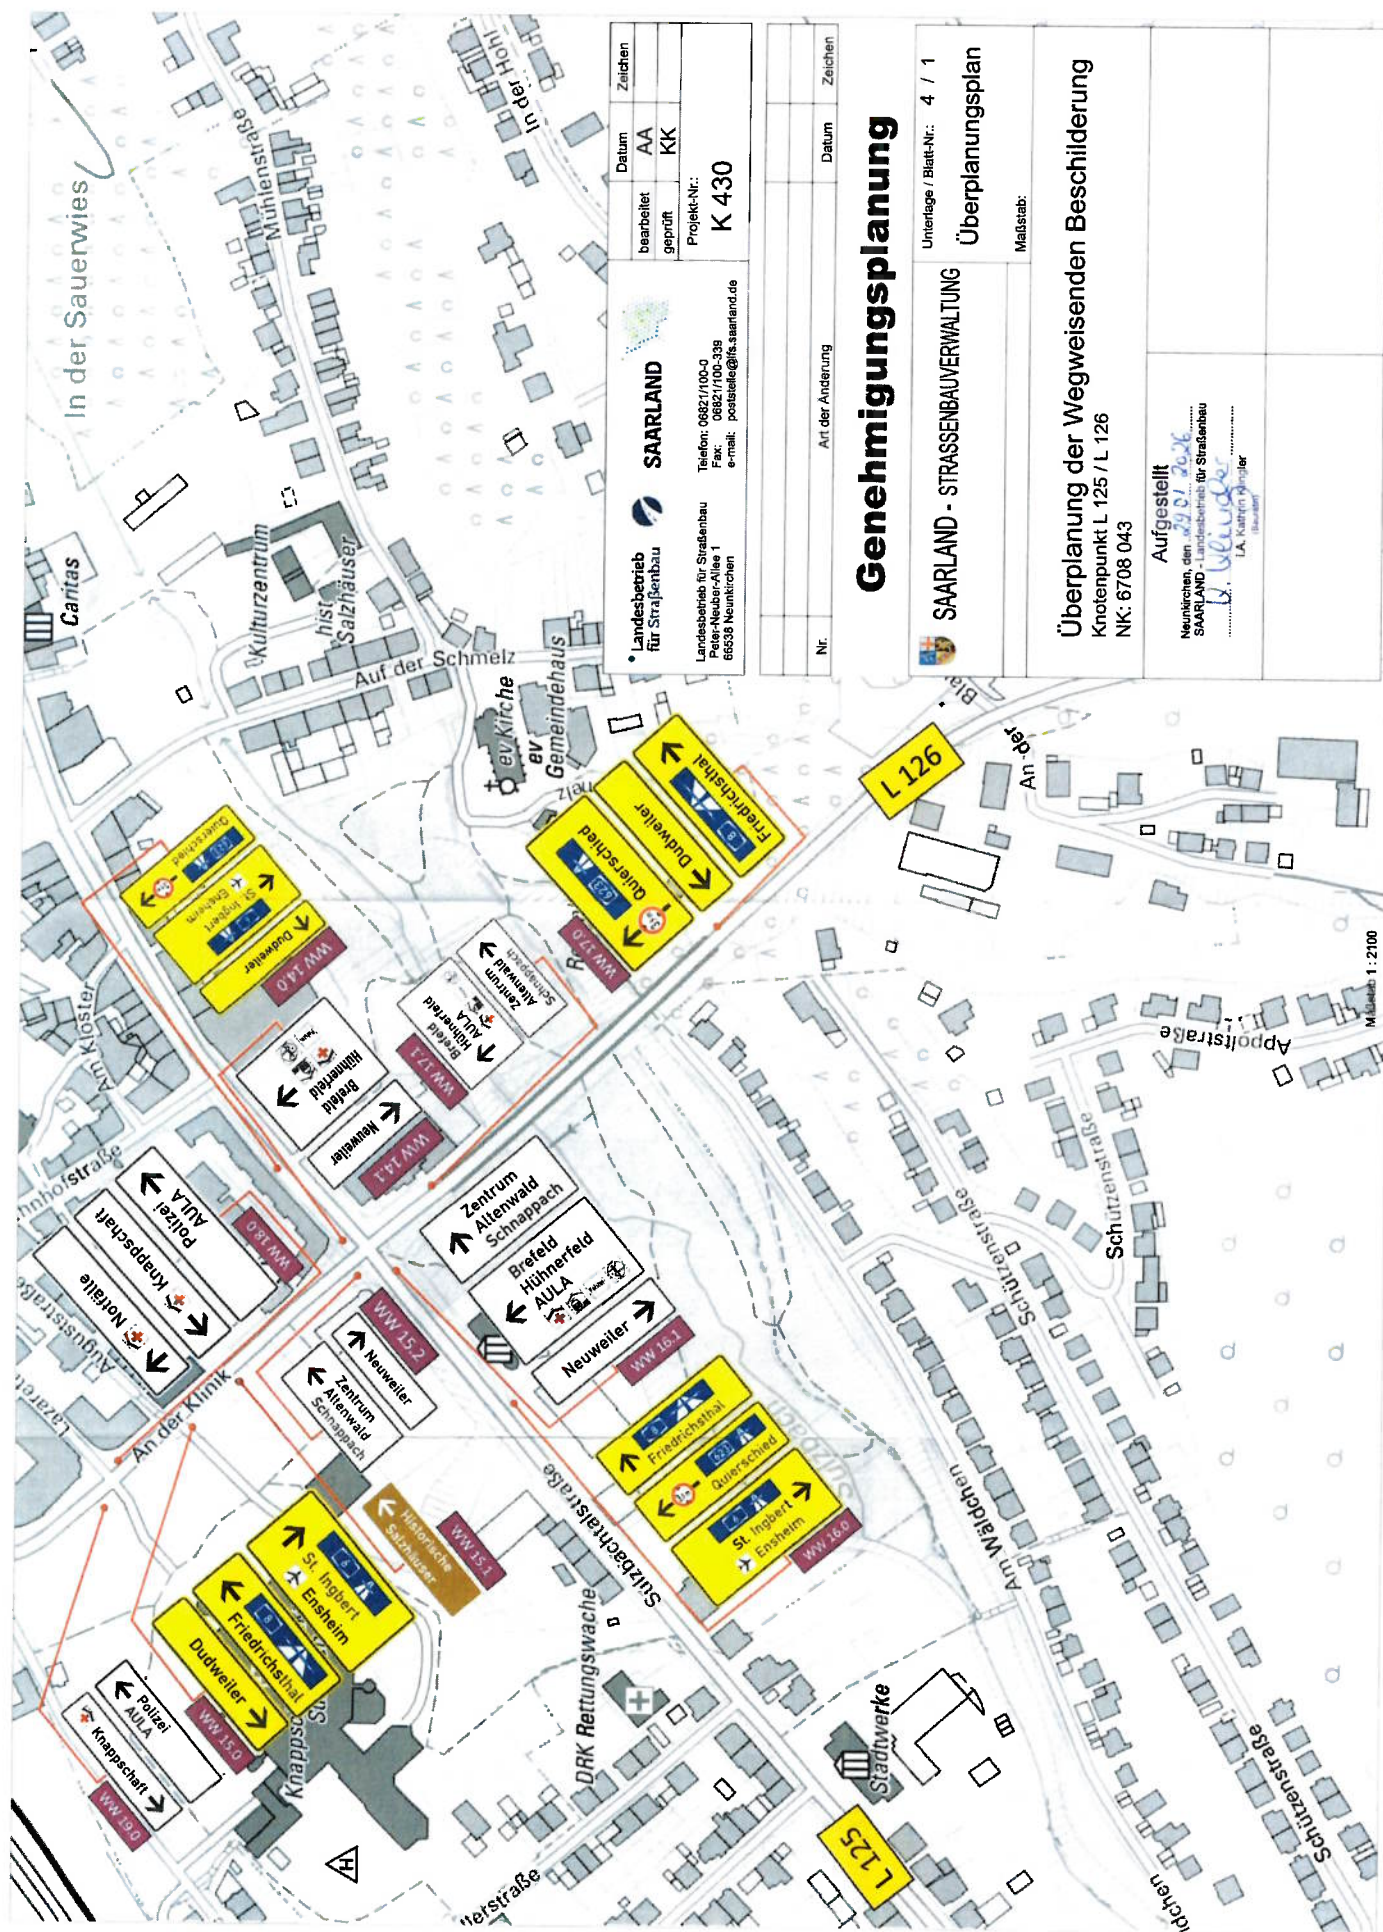

**Landesbetrieb  
für Straßenbau  
SAARLAND**

Telefon: 06821/100-0  
Fax: 06821/100-339  
e-mail: poststelle@lfs.saarland.de

bearbeitet  
geprüft

Datum  
AA  
KK

Zeichen

Projekt-Nr.:  
**K 430**


Nr.	Art der Änderung	Datum	Zeichen

# Genehmigungsplanung

 <b>SAARLAND - STRASSENBAUVERWALTUNG</b>	Unterlage / Blatt-Nr.: <b>Überplanungsplan</b> Maßstab:
---	---

**Überplanung der Wegweisenden Beschilderung**  
Knotenpunkt L 125 / L 126  
NK: 67/08 043


**Aufgestellt**  
Neunkirchen, den 29.01.2026  
SAARLAND - Landesbetrieb für Straßenbau  
.....  
LA. Katrin Wiegler  
(Bauteil)

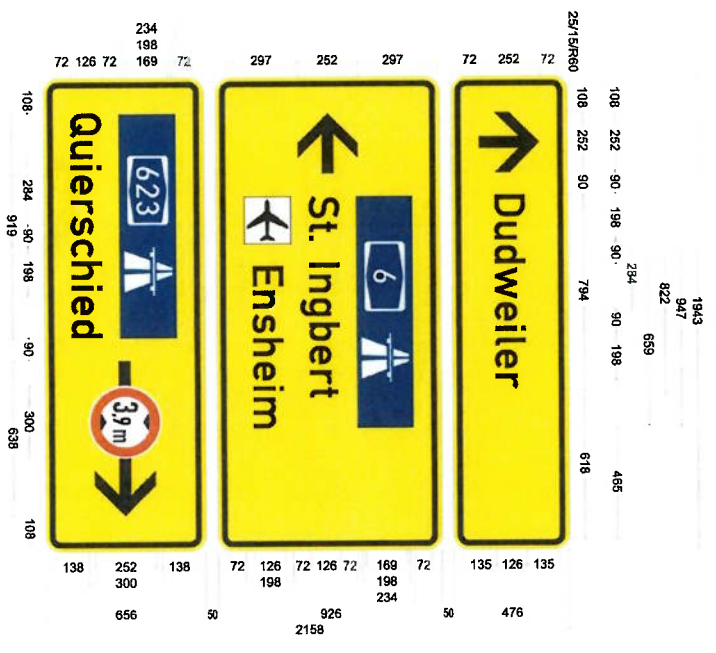

Breite Kontraststreifen: 15 mm  
Randbreite: 25 mm  
Außenradius: 60 mm  
Randprofiltiefe: 0/0 mm  
Schildbreite: 1943 mm  
Schriftgrößen: 126 mm

Projekt	L 125 - Sulzbach - Friedrichstahl	Position	WW 14.0
Projekt-Nr.	K 430	Folie	1
Standort-	L 125		
angaben	NK 6708 043		
Auftraggeber		Maßstab	1:20
Auftrag-		Datum	10/25
nehmer		Name	A. Al-Azzawi
		Datum	

SAARLAND  

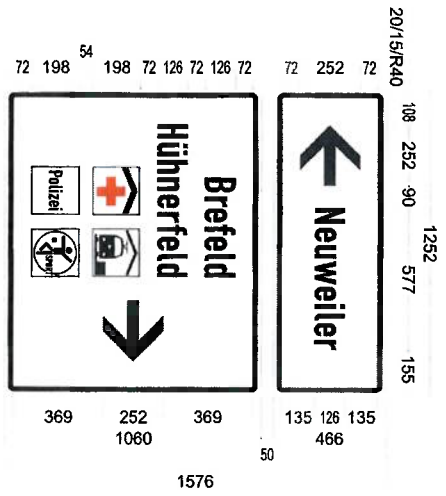


Breite Kontraststreifen: 15 mm  
Randbreite: 20 mm  
Außenradius: 40 mm  
Randprofilbreite: 0/0 mm  
Länge der Diagonale: 1,25/1,54 m  
Fläche des Schildes: 0,58/1,33 qm  
Schildhöhe: 466/1060 mm  
Schildbreite: 1252 mm  
Schriftgrößen: 126 mm

Projekt	L 125 - Sulzbach - Friedrichstahl	
Projekt-Nr.	K 430	Position WW 14.1
Standort	L 125	Folie 2
Angaben	NK 6708 043	
Auftragsgeber	Maststab 1: 20	
Auftrag	Datum 09/25	
Mitarbeiter	Name A. Al Azzawi	

**SAARLAND**



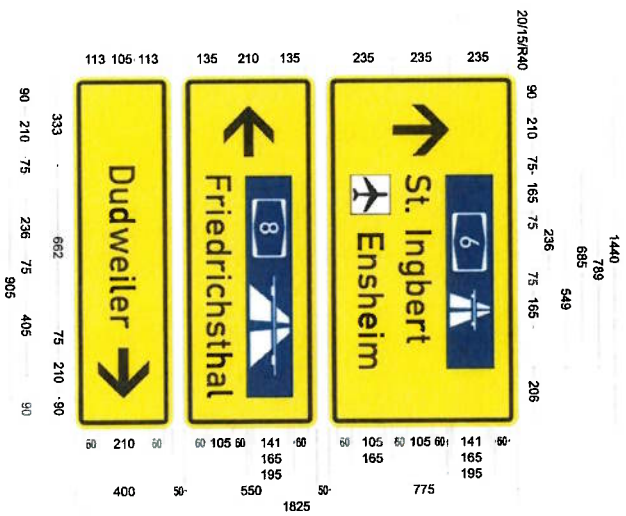


Projekt	L 125 - Sulzbach - Friedrichstahl	Position	WW 15.0
Projekt-Nr.	K 430	Folie	3
Standort-	L 125		
angaben	NK 6708 043	Maßstab	1:20
Auftraggeber		Datum	09/25
Auftrag-		Name	A. Al-Azzawi
nehmer		Ort	

**SAARLAND**

Landesbetrieb  
für Straßenbau




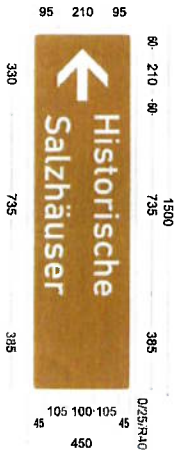

Breite Kontraststreifen: 25 mm  
Randbreite: 0 mm  
Außenradius: 40 mm  
Randprofilhöhe: 0/0 mm  
Länge der Diagonale: 1,50 m  
Fläche des Schildes: 0,88 qm  
Schildhöhe: 450 mm  
Schildbreite: 1500 mm  
Schriftgrößen: 105 mm


Projekt	L 125 - Suizbach - Friedrichstahl	
Projekt-Nr.	K 430	Position WW 15,1
Standort-angaben	L 126	Folie 4
Auftragsgeber	NK 6708 043	
Masstab	1: 20	
Datum	09/25	
Auftrag-nr.	Name A. Al Azawi	
Zeichner	Date	

**SAARLAND**





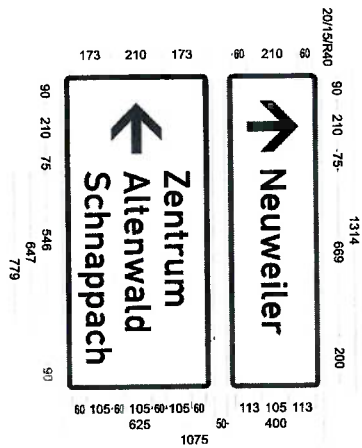

Breite Kontraststreifen: 15 mm  
 Randbreite: 20 mm  
 Außenradius: 40 mm  
 Randprofilbreite: 0/0 mm  
 Länge der Diagonale: 1,29/1,36 m  
 Fläche des Schildes: 0,53/0,82 qm  
 Schildhöhe: 400/825 mm  
 Schildbreite: 1314 mm  
 Schriftgröße: 105 mm

Projekt: L 125 - Suizbach - Friedrichstahl	
Projekt-Nr:	K 430
Standort:	L 126
eingetragen:	NK 6708 043
Maßstab: 1:20	
Datum:	09/25
Name:	A. Al-Azzawi
Datum:	
Auftraggeber:	
Auftragnehmer:	

**SAARLAND**

Landesbetrieb  
für Straßenbau

Peter-Neuber-Allee 1  









20/15/R40	108	252	90	655	127
-----------	-----	-----	----	-----	-----

342 252 342


**Brefeld**  
**Hühnerfeld**  
**AULA**

72 198 72 126 72 126 72 126 72 1006


Breite Kontraststreifen:	15 mm
Randbreite:	20 mm
Außenradius:	40 mm
Randprofilbreite:	0/0 mm
Schildbreite:	1.582 mm
Schildgrößen:	126 mm

<b>Projekt</b>	L 125 - Suizbach - Friedrchtstahl
<b>Projekt-Nr.</b>	K 430
<b>Standort- angaben</b>	L 125  NK 6708 043
<b>Auftraggeber</b>	
<b>Auftrag- nehmer</b>	
<b>Messstab</b>	1 : 20
<b>Datum</b>	09/25
<b>Name</b>	A. Al Azzawi
<b>Datei</b>	




**SAARLAND**

\* Landesbetrieb  
für Straßenbau




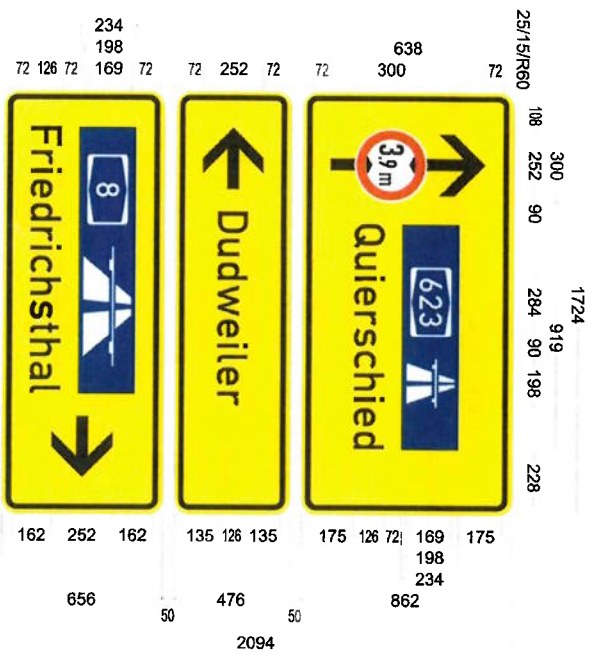


Breite Kontraststreifen: 15 mm  
Randbreite: 25 mm  
Außenradius: 60 mm  
Randprofildicke: 0/0 mm  
Länge der Diagonale: 1,82/1,69/1,74 m  
Fläche des Schildes: 1,49/0,82/1,13 qm  
Schildhöhe: 862/476/656 mm  
Schildbreite: 1724 mm  
Schriftgrößen: 126 mm

Projekt	L 125 - Suizbach - Friedrichsthal	Position	WW 17.0
Projekt-Nr.	K 430	Folie	8
Standort-angaben	L 126	Maßstab	1:20
	NK 6708 043	Datum	08/25
Auftraggeber		Name	A. Al. Azzawi
Auftrag-nehmer		Datum	

**SAARLAND**  




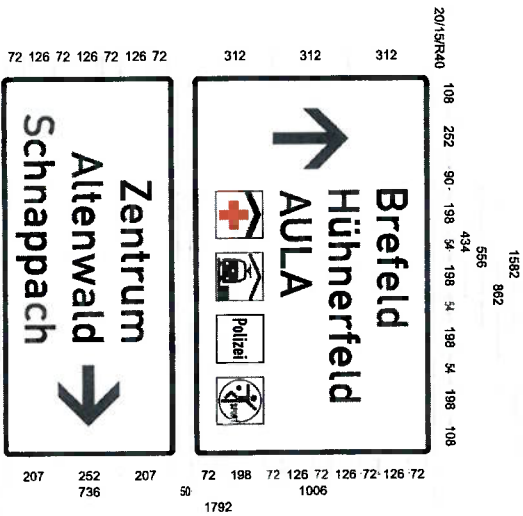

Breite Kontraststreifen: 15 mm  
Randbreite: 20 mm  
Außenradius: 40 mm  
Randprofiltiefe: 0/0 mm  
Länge der Diagonale: 1,78/1,65 m  
Fläche des Schildes: 1,59/1,16 qm  
Schildhöhe: 1006/736 mm  
Schildbreite: 1582 mm  
Schriftgrößen: 126 mm

Projekt	L 125 - Sulzbach - Friedhofstahl	Position	WW 17.1
Projekt-Nr.	K 430	Folie	9
Standort- angaben	L 125 NK 6708 043	Maßstab	1:20
Auftraggeber		Datum	11/25
Auftrag- nehmer		Name	A. Al-Azzawi
		Dienst	


**SARLAND**  
Landesbetrieb  
für Straßenbau  
Pöck-Neubau-Allee 1  
68553 Neuenkirchen

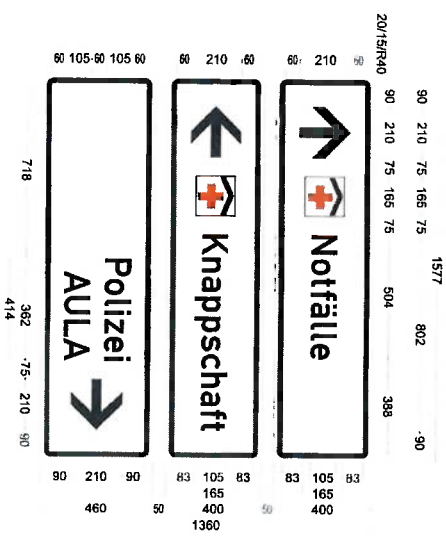

Breite Kontraststreifen: 15 mm  
Randbreite: 20 mm  
Außenradius: 40 mm  
Randprofildicke: 0/0 mm  
Länge der Diagonale: 1.54/1.56 m  
Fläche des Schildes: 0.63/0.63/0.73 qm  
Schildhöhe: 400/400/460 mm  
Schildbreite: 1577 mm  
Schildtiefen: 105 mm

Projekt	L 125 - Sulzbach - Friedrichstahl	Position	WW 18.0
Projekt-Nr.	K 430	Folie	10
Standard-angaben	L 126 NK 6708 043	Maßstab	1:20
Auftraggeber		Datum	09.25
Auftrag-nr.		Name	A. Al. AZZANI
		Datum	

**SAARLAND**  
Landesbetrieb für Straßenbau  
Postfach 4500  
66533 Neunkirchen

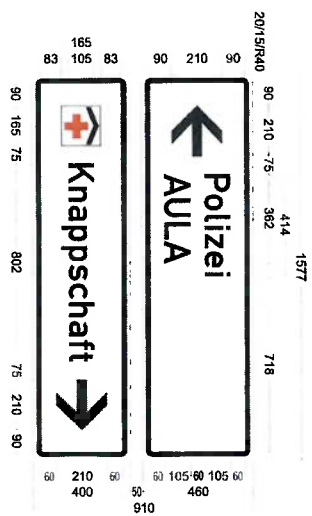


Projekt	L 125 - Sulzbach - Friedrichstahl	Position	WW 19.0
Projekt-Nr.	K 430	Folie	11
Standort-angaben	L 126 NK 6708 04.3	Maßstab	1:20
Auftraggeber		Datum	09/25
Auftrag-nr.		Name	A. Al Azzevi
Zeichner		Datum	

**SARLAND**





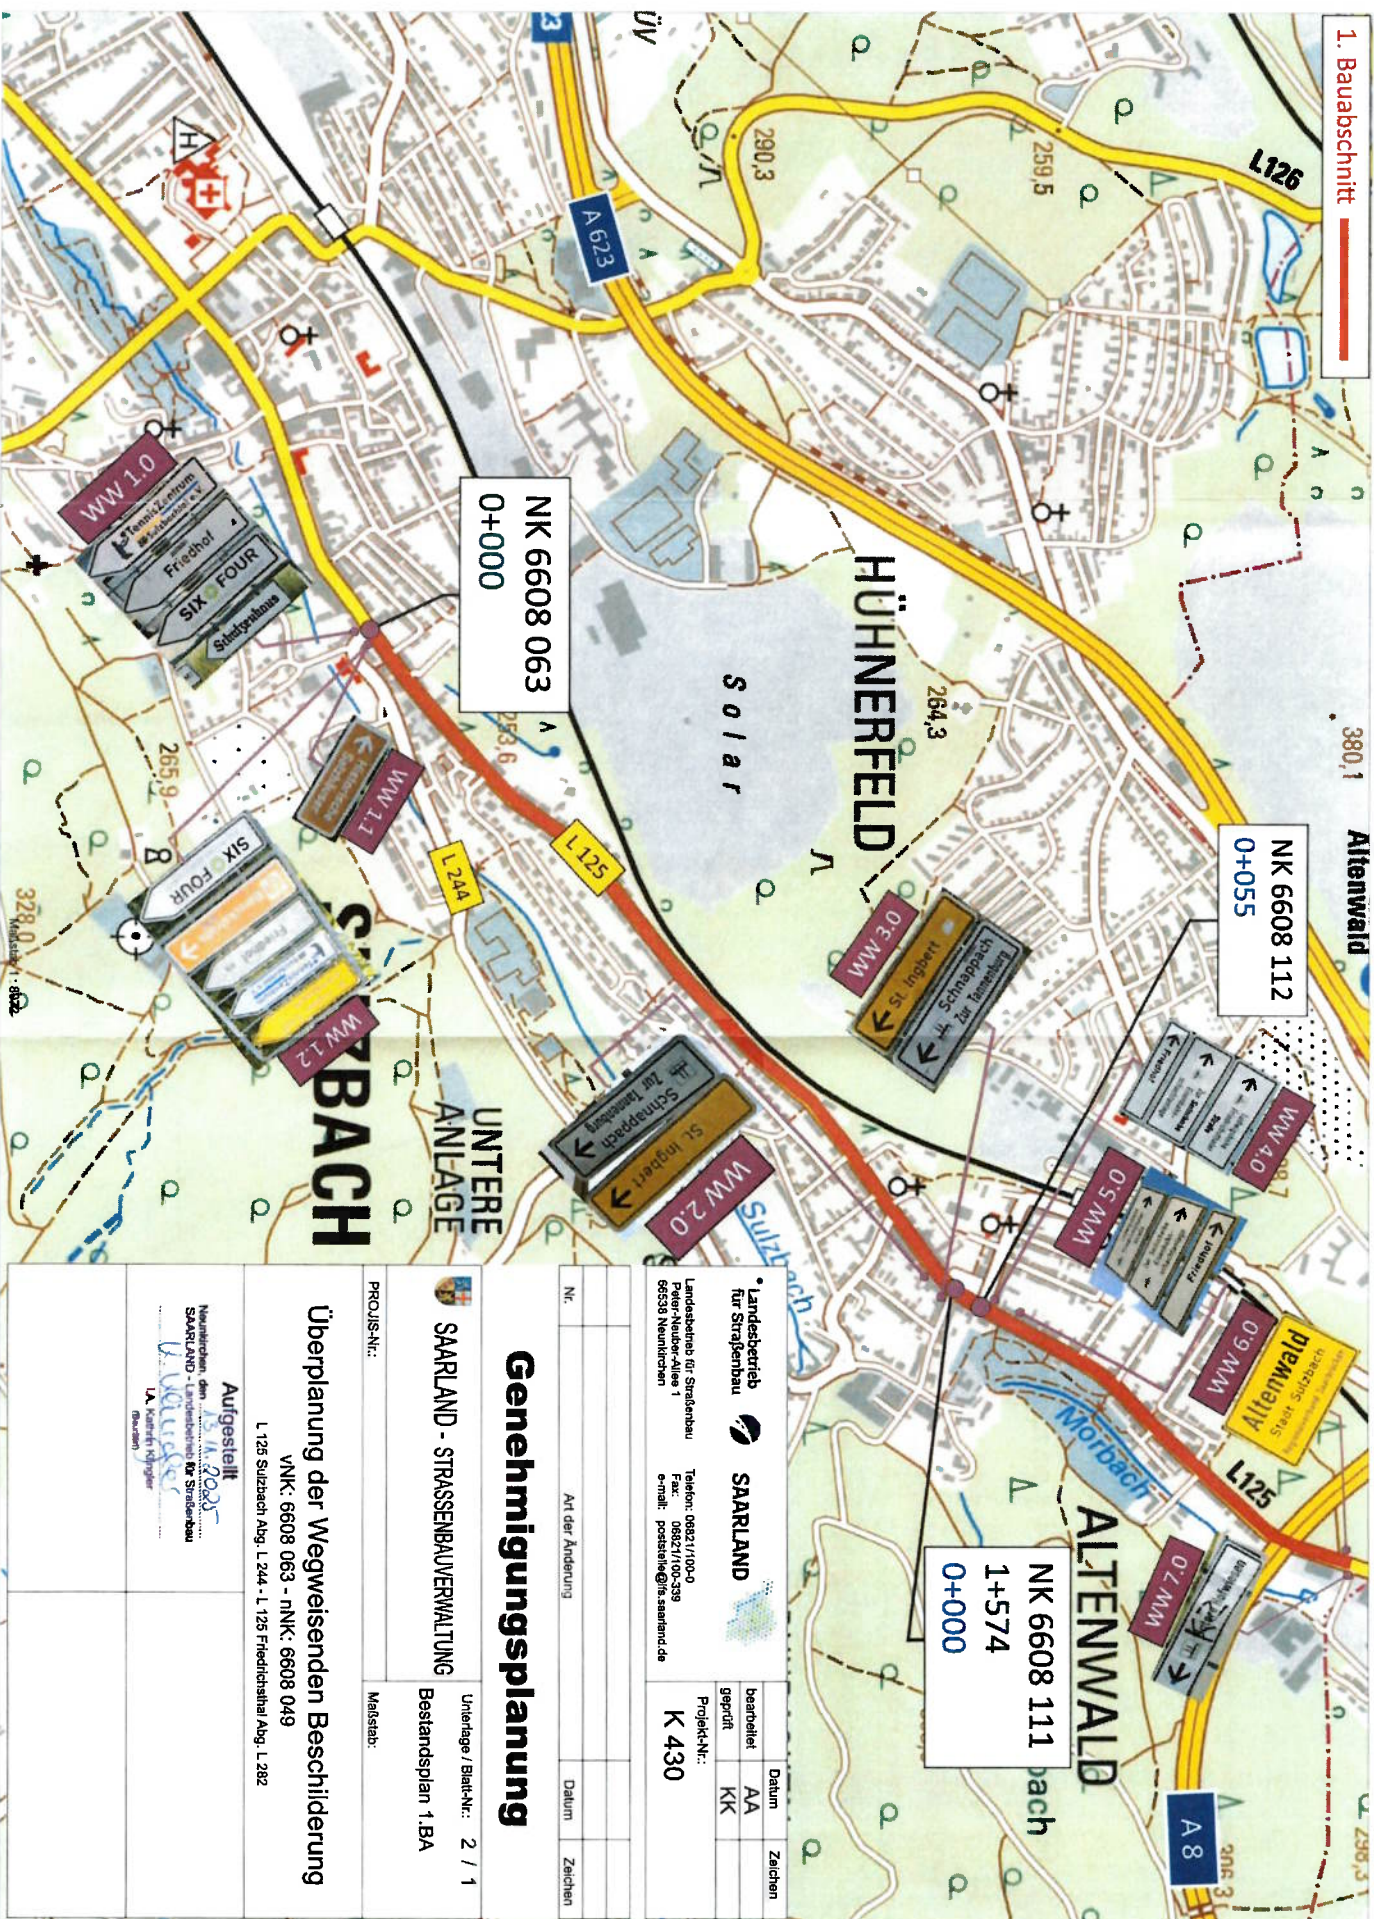

	Datum	Zichen
	AA	
beendet		
geprüft	KK	
Projekt-Nr.: K 430		

Nr.	Art der Änderung	Datum	Zeichen

# Genehmigungsplanung


**SAARLAND - STRASSENBAUVERWALTUNG**

Unterlage / Blatt-Nr.: 2 / 1

PROJIS-Nr.:

**Maßstab:**

## Überplanung der Wegweisenden Beschilderung

VNK: 6608 063 - nNK: 6608 049

L 125 Sulzbach Abg. L 244 - L 125 Friedrichsthal Abg. L 282

### Aufgestellt


















1. Bauabschnitt

380,1 Altenwald

239,3

L126

259,5

A 623

Solar

HÜHNERFELD

264,3

NK 6608 112  
0+055

WW 4.0  
Friedhof  
0.5 MM  
Friedhof

288,7

ALPENWALD

NK 6608 111  
1+574  
0+000

0.7 MM  
Friedhof

L125

A 8

306,3

NK 6608 063  
0+000

WW 1.3  
Zentrum  
St. Ingbert  
Schwaben  
Friedhof  
St. Ingbert

UNTERE  
ANLAGE

SULZBACH

L 244

L 125

L 246,2














Landesbetrieb  
für Straßenbau



SAARLAND

Landesbetrieb für Straßenbau  
Peter-Nieder-Allee 1  
66138 Neunkirchen


Telefon: 06821/100-0  
Fax: 06821/100-339  
e-mail: poststelle@lts.saarland.de

Projekt-Nr.:  
K 430

Nr.	Art der Änderung	Datum	Zeichen

Datum	Zeichen



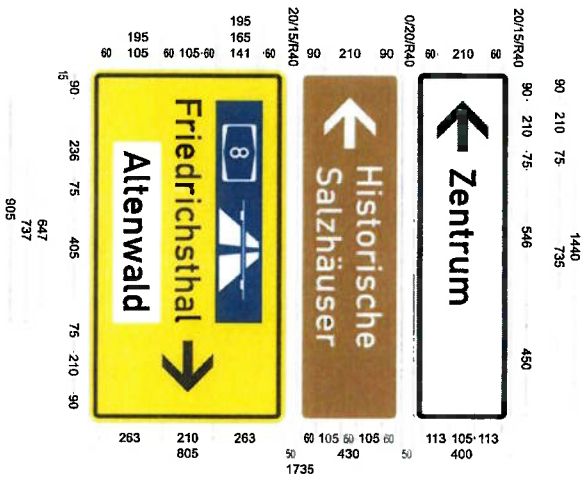


Breite Kontraststreifen: 15/20 mm  
Randbreite: 20/0 mm  
Außenradius: 40 mm  
Randprofiltiefe: 0/0 mm  
Länge der Diagonale: 1,41/1,45/1,56 m  
Fläche des Schildes: 0,59/0,62/1,16 qm  
Schildhöhe: 400/430/805 mm  
Schildbreite: 1440 mm  
Schriftgrößen: 105 mm

Projekt	L 125 - Sulzbach - Friedrichsthal	
Projekt-Nr.	K 430	Position WW 1.1
Standort-angaben	L 244 NK 6608 063	Folie 2
Auftraggeber	Maßstab 1: 20 Datum 08/25 Name A. Al Azawi Datei	

**SARLAND**  






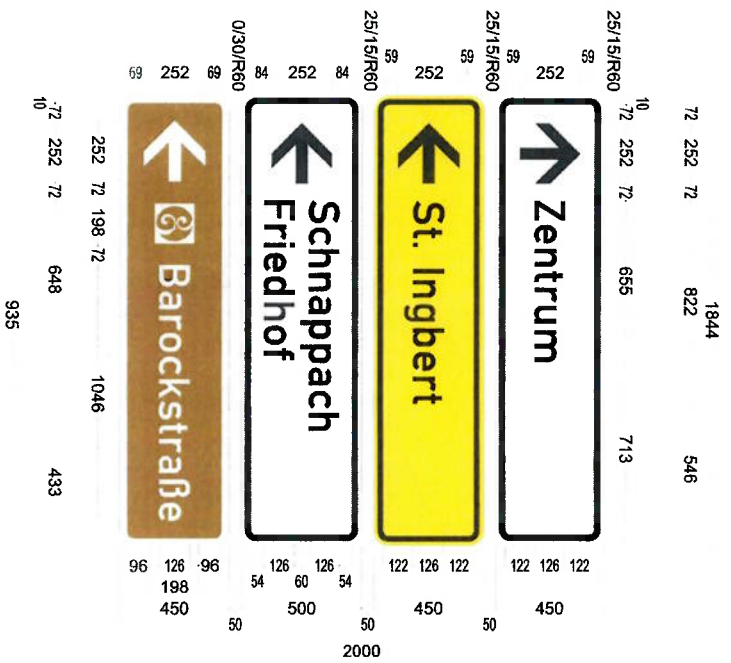

Breite Kontraststreifen: 15/30 mm  
Randbreite: 25/0 mm  
Außenradius: 60 mm  
Randprofilbreite: 0/0 mm  
Länge der Diagonale: 1.801,81/1,83 m  
Fläche des Schildes: 0.830,83/0,92/0,83 qm  
Schildhöhe: 450/450/500/450 mm  
Schildbreite: 1844 mm  
Schriftgrößen: 126 mm

Projekt	L 125 - Sulzbach - Friedrichstahl	
Projekt-Nr.	K 430	Position WWV 1.3
Standortangaben	L 125	Folie 4
Auftraggeber	NK 6608 063	
Maßstab	1:20	
Datum	09/25	
Name	A. Al-Azzawi	

66333 Neunkirchen

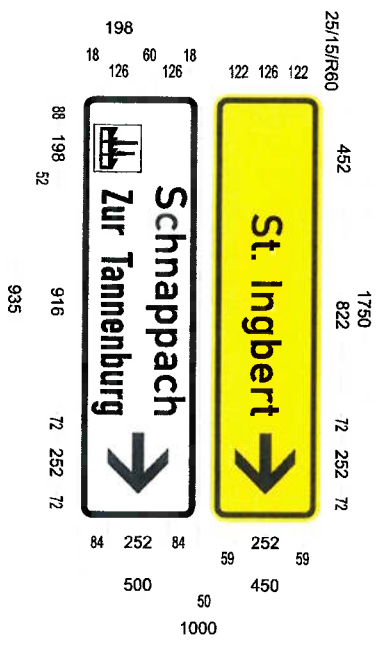


- Breite Kontraststreifen: 15 mm
- Randbreite: 25 mm
- Außenradius: 60 mm
- Randprofildicke: 0/0 mm
- Länge der Diagonale: 1,71/1,72 m
- Fläche des Schildes: 0,79/0,88 qm
- Schildhöhe: 450/500 mm
- Schildbreite: 1750 mm
- Schriftgrößen: 126 mm

Projekt	L 125 - Sulzbach - Friedrichstahl	Position	WW 2.0
Projekt-Nr.	K 430	Folie	5
Standort-angaben	L 125 NK 6608 111		
Auftraggeber		Maßstab	1:20
Auftrag-nnehmer		Datum	09/25
		Name	A. Al Azrawi
		Datum	

**SAARLAND**

\* Landesbetrieb für Straßenbau

Postfach 1000  
66333 Neunkirchen

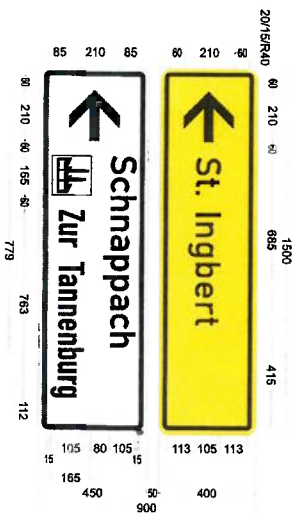

Breite Kontraststreifen: 15 mm  
 Randbreite: 20 mm  
 Außenradius: 40 mm  
 Randprofilbreite: 0/0 mm  
 Länge der Diagonale: 1,47/1,48 m  
 Fläche des Schildes: 0,60/0,68 qm  
 Schildhöhe: 400/450 mm  
 Schildbreite: 1500 mm  
 Schriftgrößen: 105 mm

Projekt	L 125 - Suzbach - Friedrichstahl
Projekt-Nr.	K 430
Standort	L 125 / Zur Tannenburg
Standort-Nr.	NK 6608 111
Auftraggeber	
Auftragnehmer	
Position	WW 3.0
Folie	6
Maßstab	1:20
Datum	10/25
Name	A. Al-Azzawi
Ort	

**SAARLAND**


**Landesbetrieb**

**für Straßenbau**





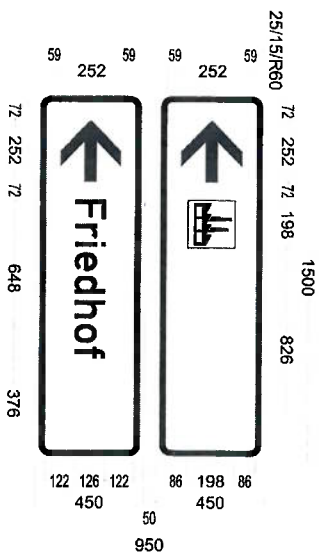


Breite Kontraststreifen: 15 mm  
Randbreite: 25 mm  
Außenradius: 60 mm  
Randprofildicke: 0/0 mm  
Länge der Diagonale: 1,47 m  
Fläche des Schildes: 0,68/0,68 qm  
Schildhöhe: 450 mm  
Schildbreite: 1500 mm  
Schriftgrößen: 126 mm

Projekt	L 125 - Sulzbach - Friedrichstahl	Position	WW 4,0
Projekt-Nr.	K 430	Folie	7
Standort- angaben	L 125 / Gulbenstraße NK 6608 112		
Auftraggeber		Maßstab	1:20
Auftrag- nehmer		Datum	09/25
		Name	A. Al Azzawi
		Datum	

**SAARLAND**


\* Landesbetrieb  
für Straßenbau

Postfach 1000  
66333 Neunkirchen

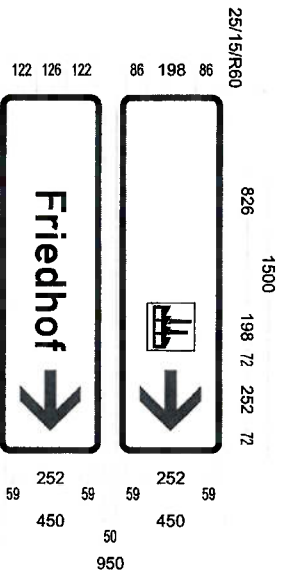

Breite Kontraststreifen: 15 mm  
Randbreite: 25 mm  
Außenradius: 60 mm  
Randprofildicke: 0/0 mm  
Länge der Diagonale: 1,47 m  
Fläche des Schildes: 0,88/0,68 qm  
Schildhöhe: 450 mm  
Schildbreite: 1500 mm  
Schriftgrößen: 126 mm

Projekt	L 125 - Sulzbach - Friedrichstahl
Projekt-Nr.	K 430
Standort-angaben	L 125 / Grubenstraße NK 6608 112
Auftraggeber	
Auftragnehmer	
Position	WW 5.0
Folie	8
Maßstab	1:20
Datum	10/25
Name	A. Al-Azzawi
SAARLAND	
Landesbetrieb für Straßenbau	
Peter Heuser, Allee 1 66336 Neunkirchen	

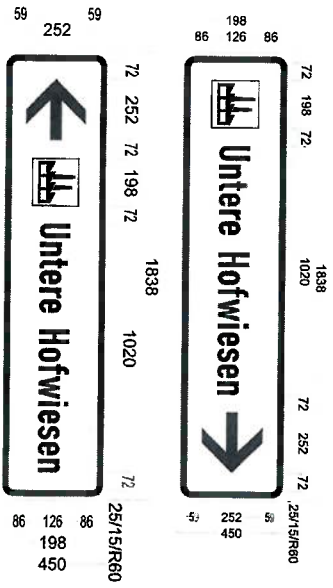

- Breite Kontraststreifen: 15 mm
- Randbreite: 25 mm
- Außenradius: 60 mm
- Randprofildicke: 0/0 mm
- Länge der Diagonale: 1,80 m
- Fläche des Schildes: 0,83 qm
- Schildhöhe: 450 mm
- Schildbreite: 1838 mm
- Schriftgrößen: 126 mm

Projekt	L 125 - Sulzbach - Friedrichstahl	
Projekt-Nr.	K 430	Position WW 7.0
Standort	L 125 / Untere Hofwiesen	Folie 9
Auftraggeber		
Auftraggeber-Nr.	Maßstab 1: 20	
Datum	09/25	
Name	A. Al-Azzawi	
Datum		

**SAARLAND**

Landesbetrieb für Straßenbau

